


NIVEAU RDC



Légende

- Porte EI60 simple action à remplacer
- Porte EI60 simple action à créer
- Porte EI30 simple action à remplacer
- Porte EI60 Va et Vient à créer
- Porte EI30 Va et Vient à créer
- Porte EI30 Va et Vient à remplacer
- Porte extérieur à remplacer
- Cloison REI20 à créer
- Cloison REI60 à créer
- Ventouse électromagnétique
- Verrou motorisé
- Ventouse pivot D4S
- PSE

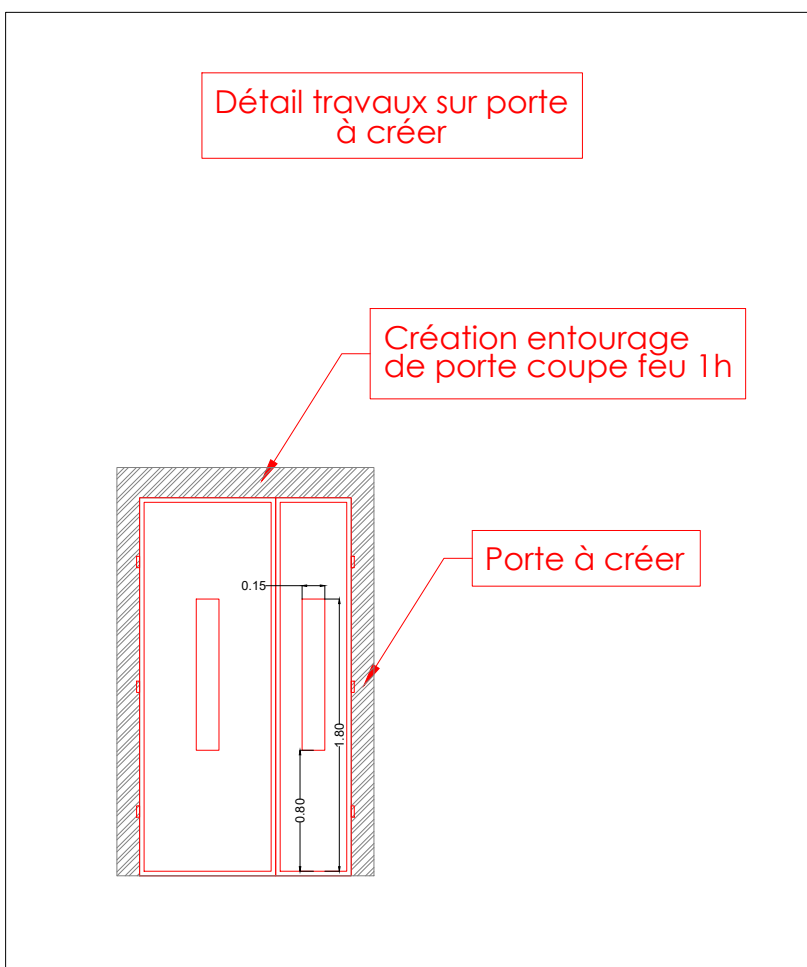

DESIGNATION & ADRESSE OUVRAGE :

PROJET D'AMELIORATION DE LA SECURITE
INCENDIE ET DE LA SURETE
DE L'UIOSS DE LA VIENNE - POITIERS (86)
41 Rue du Touffenet
86 000 POITIERS

MAITRE D'OUVRAGE :

UIOSS de la Vienne
41 Rue du Touffenet
86 000 POITIERS

Phase :

DCE

Echelle :

1/100"

MAITRE D'OEUVRE :

ILAO
8b rue des Greffières
17140 Lagord

Indice :

B

Numéro d'affaire :

2110-018

Date :

07/11/2023

PLAN DE REPERAGE DES TRAVAUX
DES LOTS 01 A 06

N° Plan :

CE502

Niveau :


RDC

Int.	Date	Modification	Designé par	Vérifié par
D	02/12/2022	Première Emission	XCH	JHU
A	07/11/2023	Mise à jour suite retour MOA	XCH	JHU
B	14/06/2024	Mise à jour suite au retour appel d'offre	XCH	JHU

Bureau d'études Fluide :

ILAO – Siège social
8b rue des Greffières - CS 10051 - 17140 LAGORD
Tél. +33 (0)5 46 311 313 - contact@ilao.fr
La Rochelle | Poitiers | Bordeaux | Paris



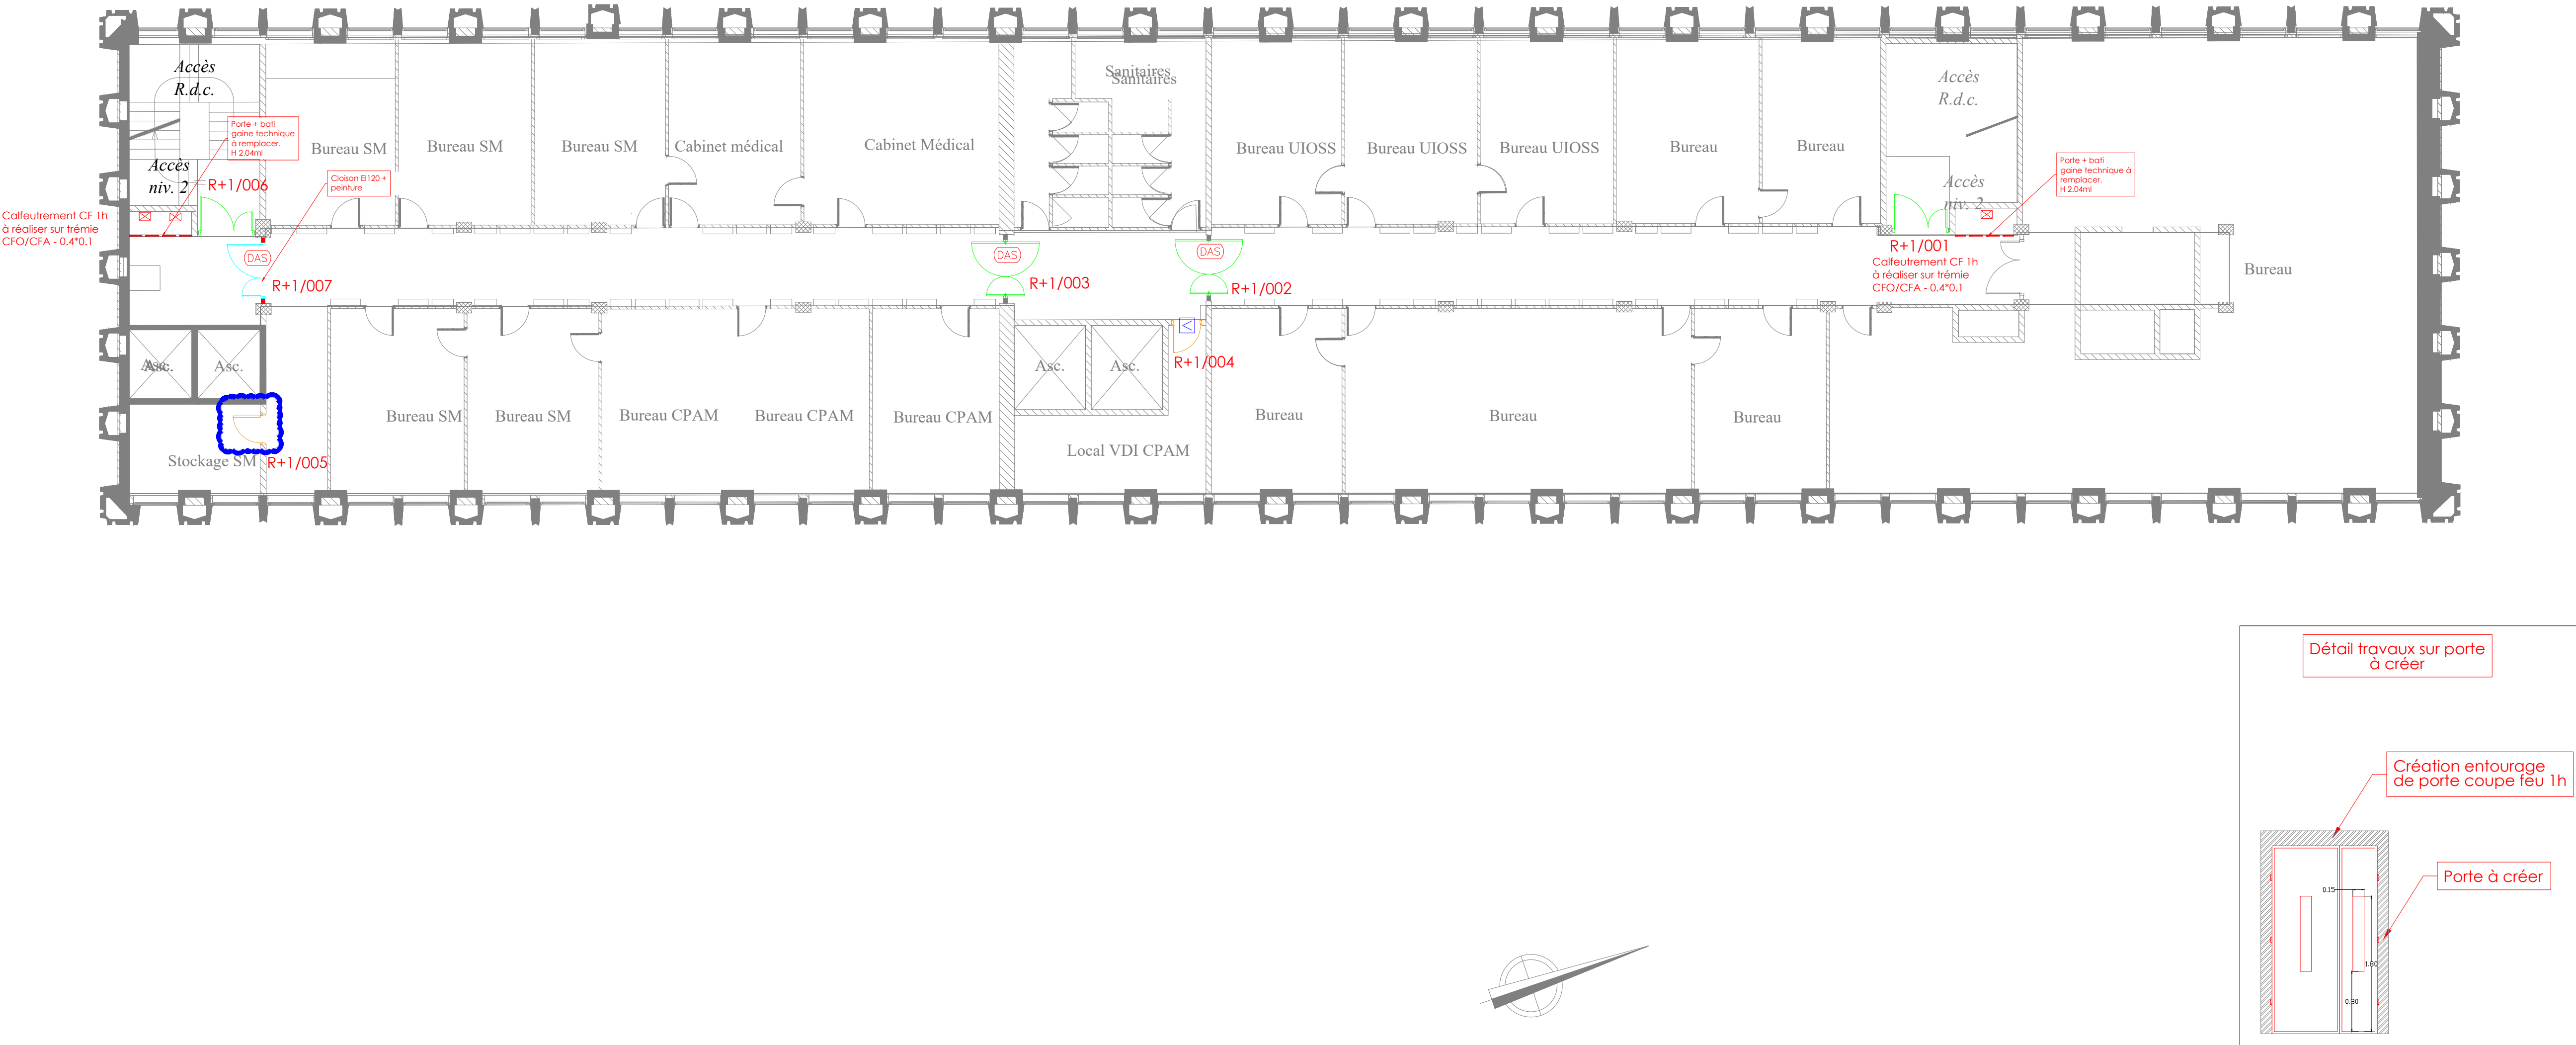

Légende

- Porte EI60 simple action à remplacer
- Porte EI60 simple action à créer
- Porte EI30 simple action à remplacer
- Porte EI60 Va et Vient à créer
- Porte EI30 Va et Vient à créer
- Porte EI30 Va et Vient à remplacer
- Porte extérieure à remplacer
- Cloison REI20 à créer
- Cloison REI60 à créer
- Ventouse électromagnétique
- Verrou motorisé
- Ventouse pivot DAS
- PSE

DESIGNATION & ADRESSE OUVRAGE :
PROJET D'AMELIORATION DE LA SECURITE INCENDIE ET DE LA SURETE DE L'UIOSS DE LA VIENNE - POITIERS (86)
41 Rue du Touffenet
86 000 POITIERS

MAITRE D'OUVRAGE :
UIOSS de la Vienne
41 Rue du Touffenet
86 000 POITIERS

Phase : DCE
Echelle : 1/100"
Indice : B
Numéro d'affaire : 2110-018
Date : 14/06/2024

MAITRE D'OEUVRE :
ILAO
8b rue des Greffières
17140 Lagord


N° Plan : CES03
Niveau : R+1


Ind.	Date	Modification	Dessiné par	Vérifié par
0	03/12/2022	Première Emission	XCH	JHU
A	07/11/2023	Mise à jour suite retour MOA	XCH	JHU
B	14/06/2024	Mise à jour suite au retour appel d'offre	XCH	JHU

Bureau d'études Fluide :

ILAO – Siège social
8b rue des Greffières - CS 10051 - 17140 LAGORD
Tél. +33 (0)5 46 311 313 - contact@ilao.fr
La Rochelle | Poitiers | Bordeaux | Paris

www.ilao.fr

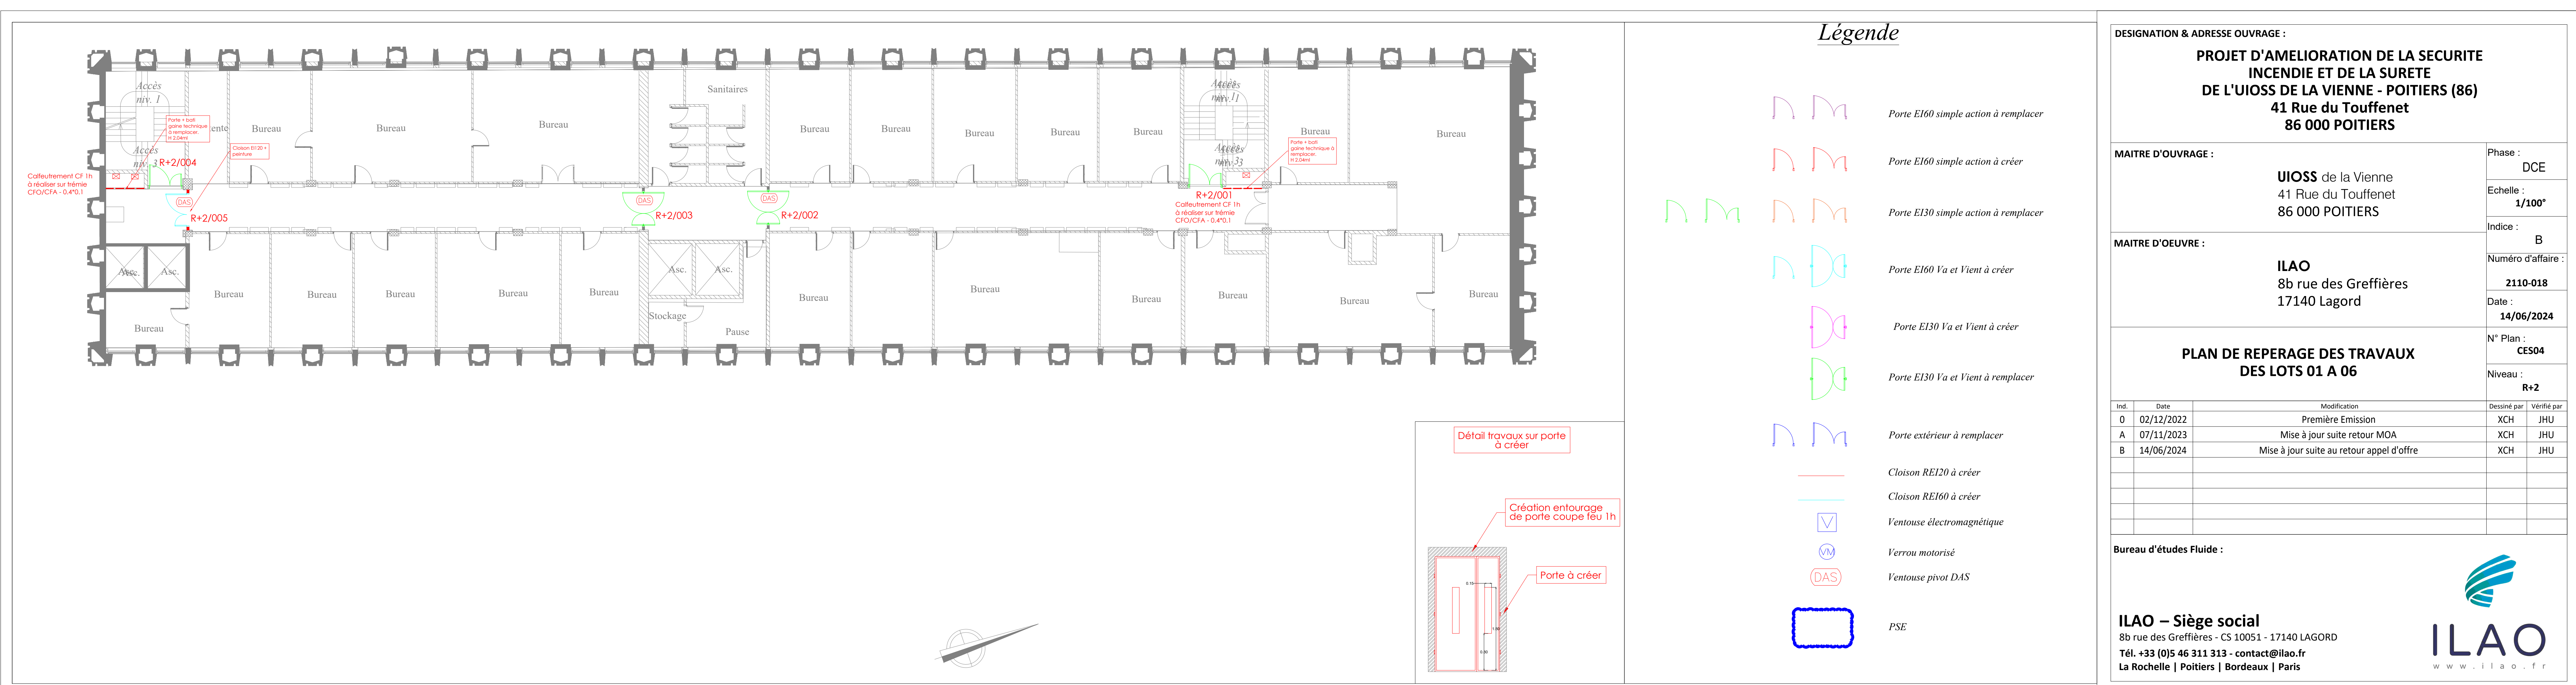

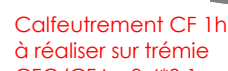

Porte EI60 simple action à créer

Porte El60 Va et Vient à créer

Porte EI30 Va et Vient à créer

Porte EI30 Va et Vient à remplacer

Porta extérieure à remplissage

Cloison REI20 à créer

Contour électromagnétique

Verrou motorisé

DESIGNATION & ADRESSE OUVRAGE :**MAITRE D'OUVRAGE :**

Phase : DCF

Echelle :
1/100"

Indice :

B

Numéro d'affaire :

3110-018

Date:

14/06/2024

N° Plan :

CES07

Niveau :	
----------	--

R+5

Dessiné par	Vérifié par
.....	

XCH	JHU
YCH	JHU

XCH	JHU
XCH	JHU

Bureau d'études Fluide :

ILAO – Siège social
8b rue des Greffières - CS 10051 - 17140 LAGORD
Tél. +33 (0)5 46 311 313 - contact@ilao.fr
La Rochelle | Poitiers | Bordeaux | Paris



