

CMA-UI

B^{TS} CMA-SS

COQUILLES FAÇADES C1, C6

COUPES

J. MONGE	Architecte en Chef des B.C. et R.N.
GRUPEMENT	BREUIL HERNANDEZ MUZZOLINI


GROUPEMENT	BREUIL	HERNANDEZ	HUZZOLINI
-------------------	---------------	------------------	------------------

15-2-74	C	max à pour - modifié C4-C3.C4.C5-C6
17-12-70	B	accrétions et 1 ^{er} étage SS - Numérotation
17-11-70	A	modifié 2 nd étage - Accrétions et numérotation en attente
10-11-70		


SILICALCITE DE FRANCE



2011

CMA

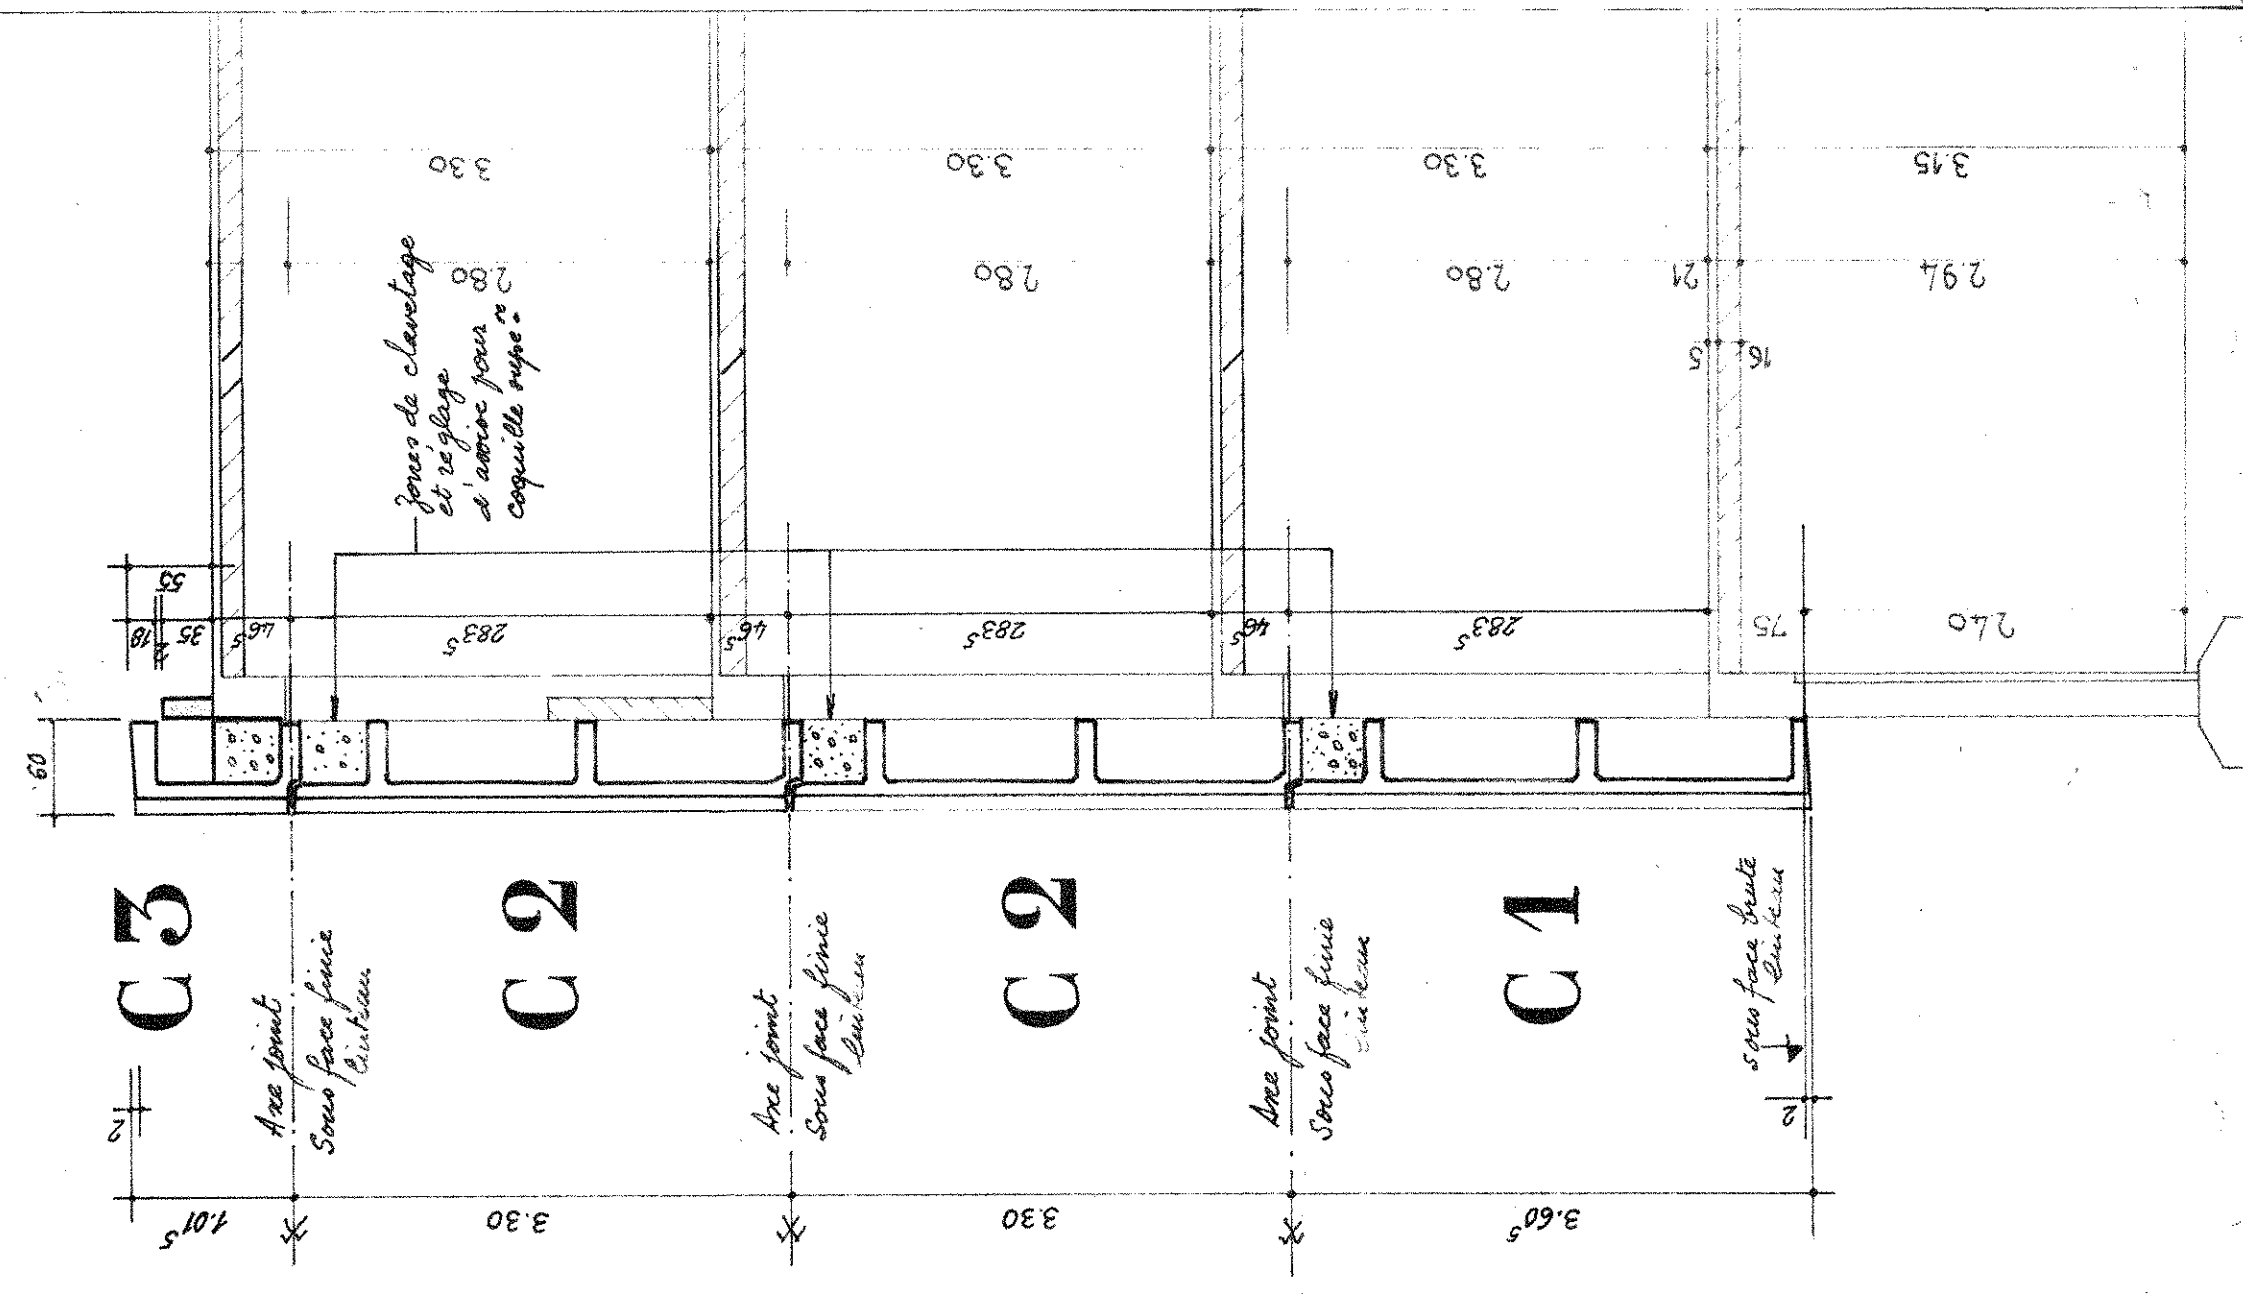


SS

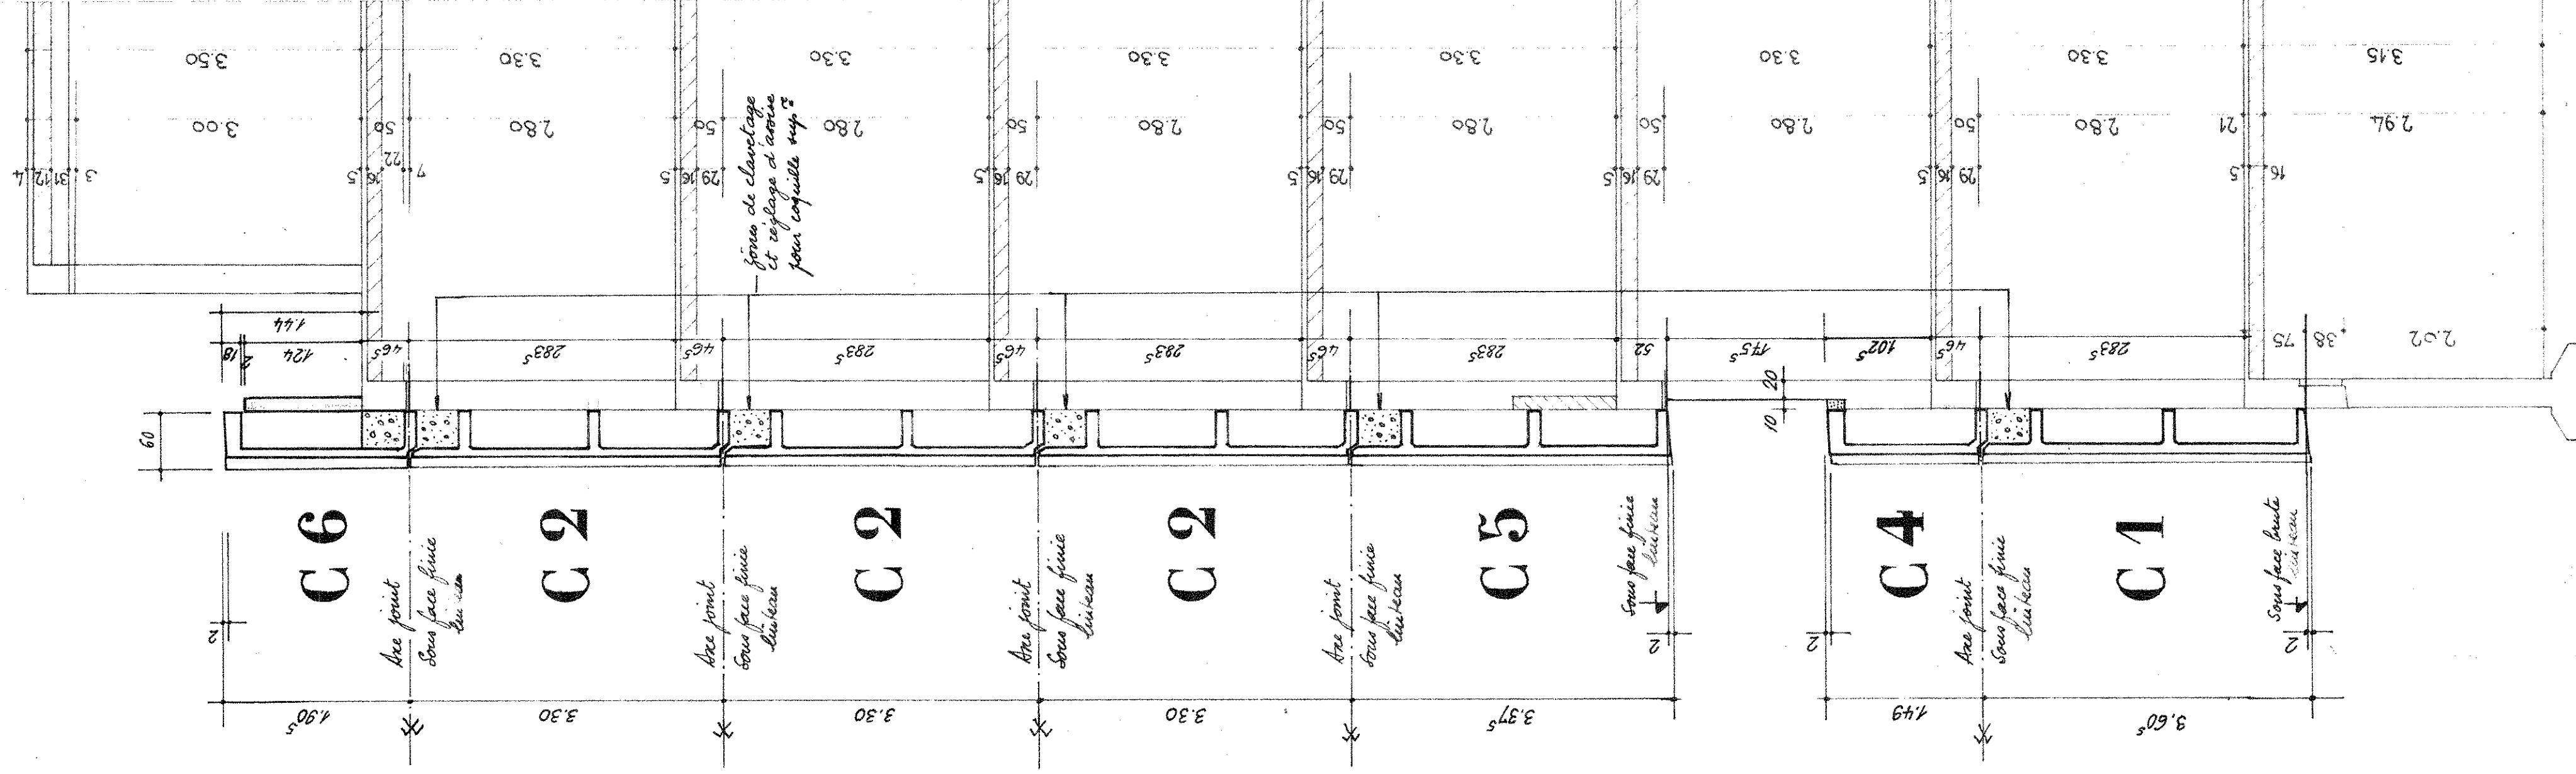

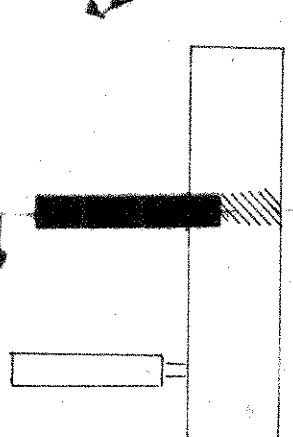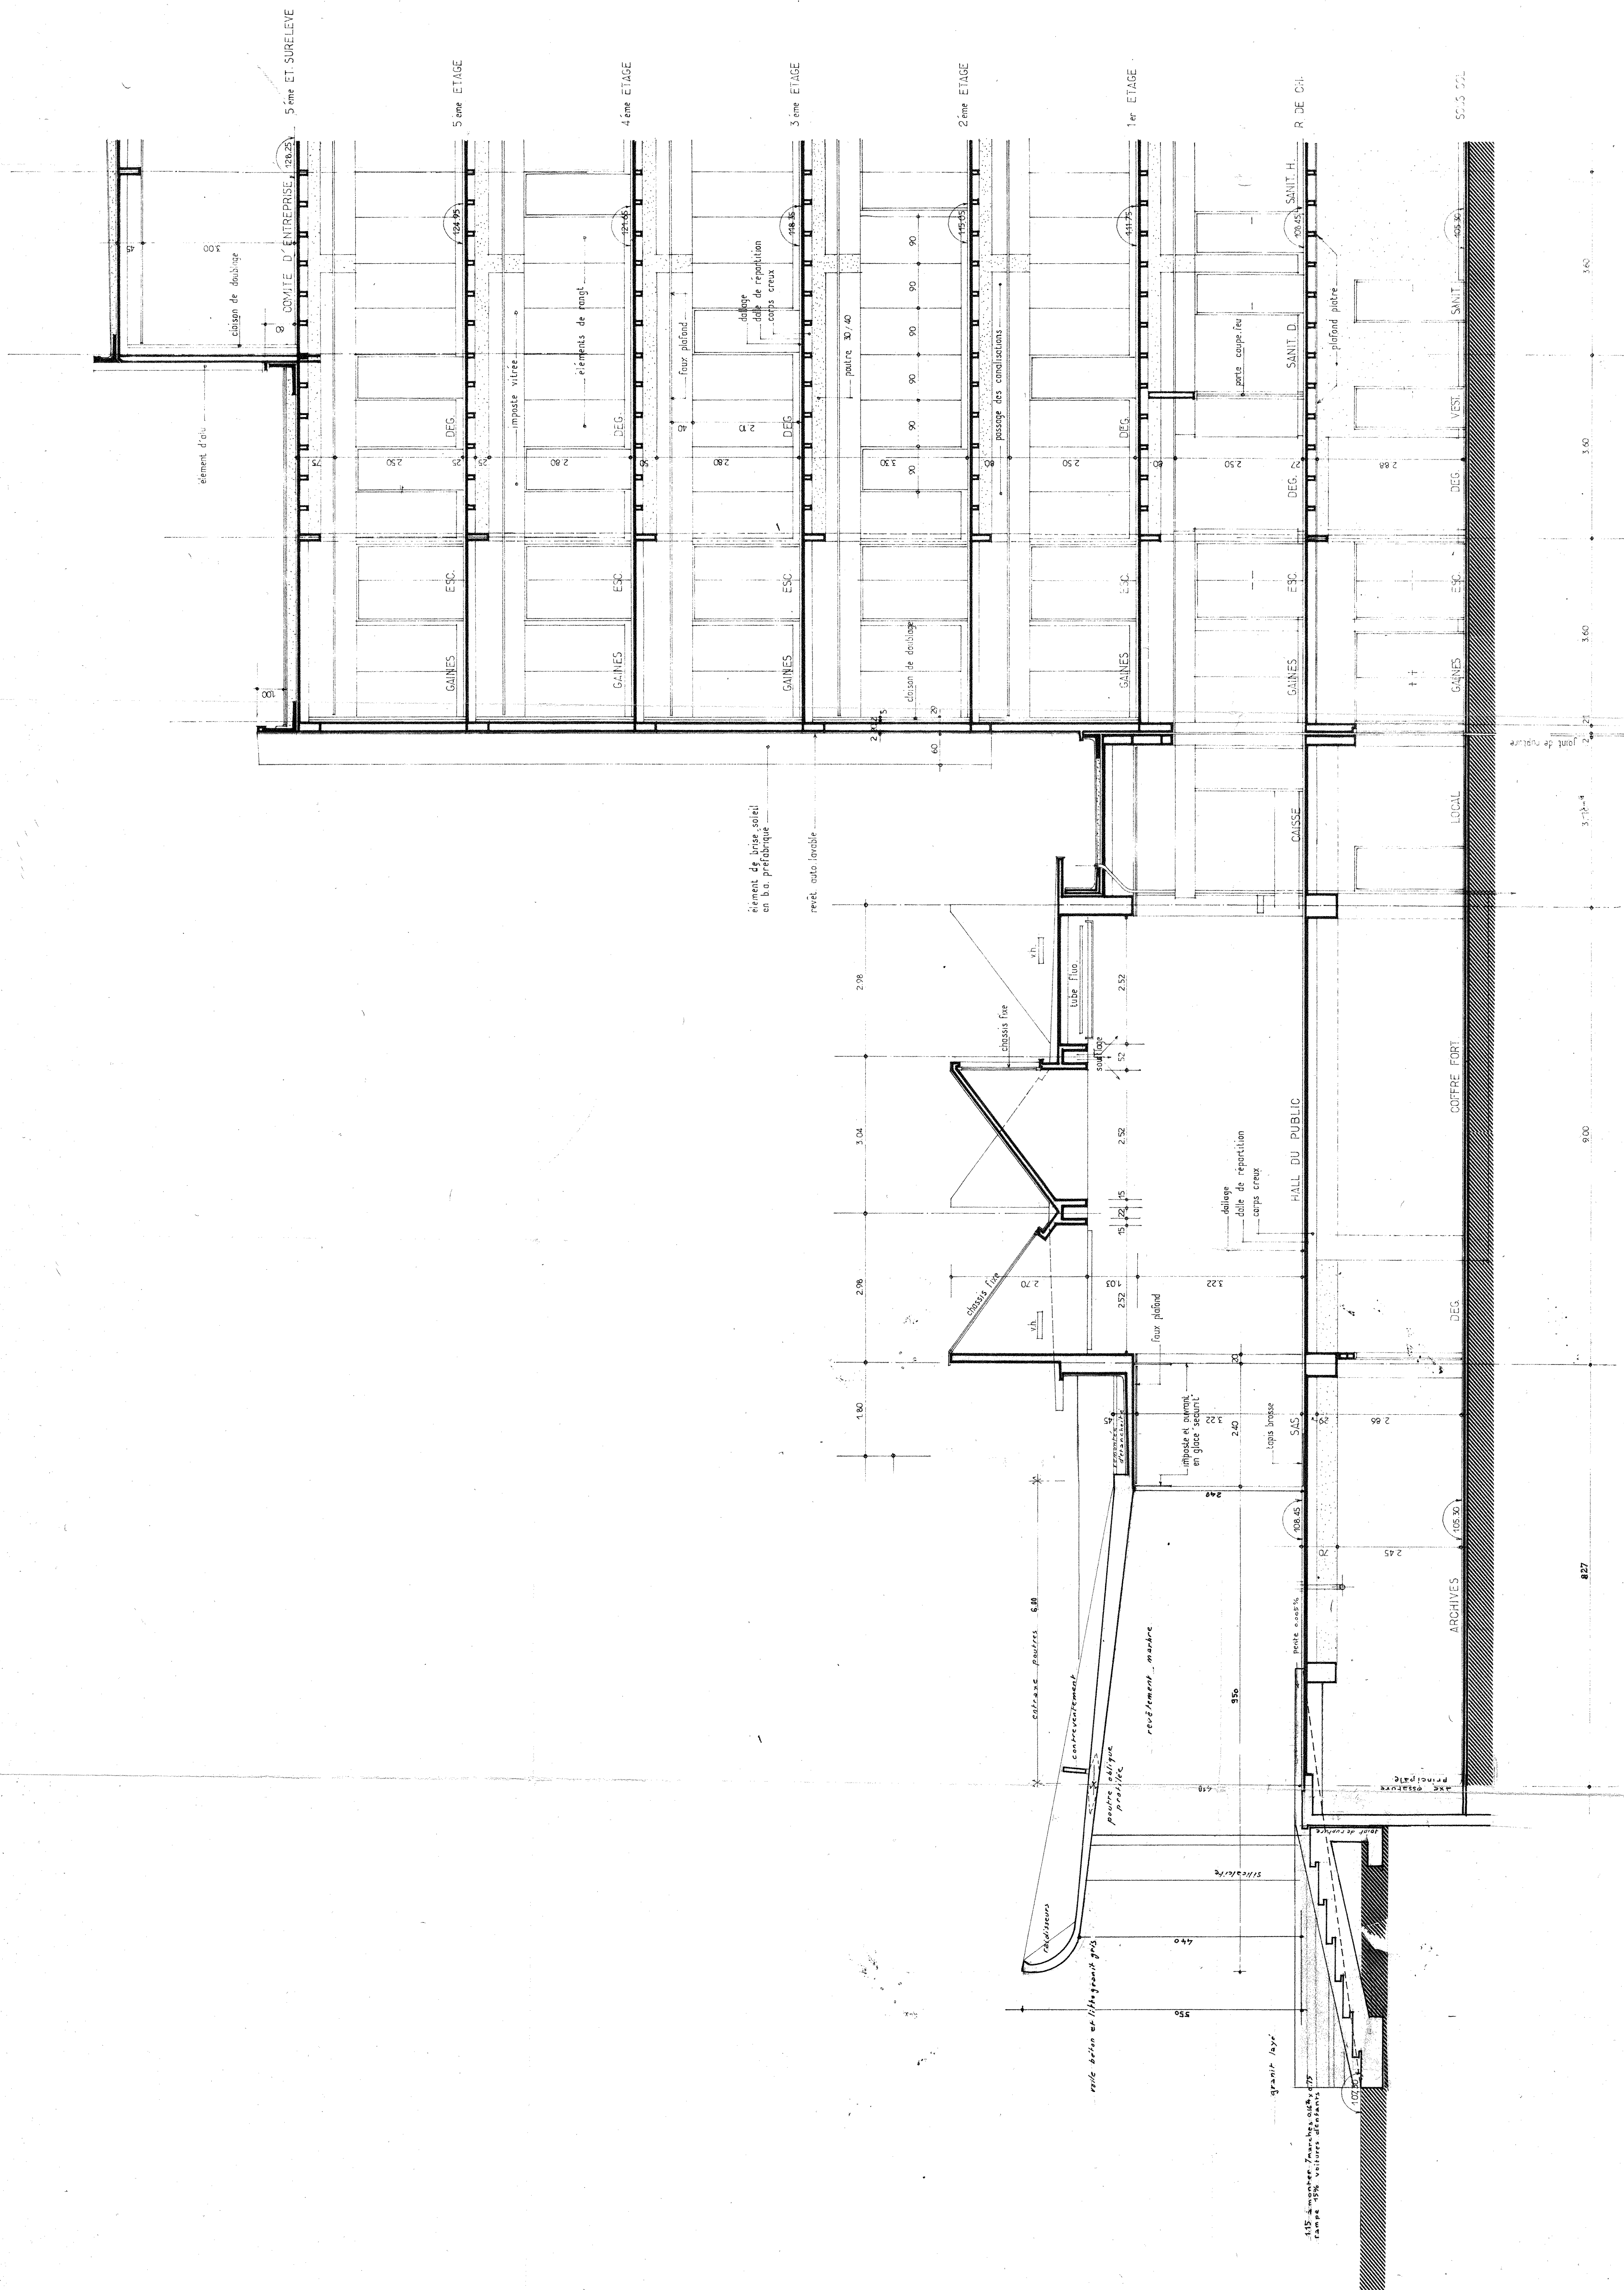[illegible]

THE NEW YORK PUBLIC LIBRARY
ASTOR LENOX TILDEN FOUNDATION
500 5TH AVENUE
NEW YORK 17, N.Y.

CMA DI

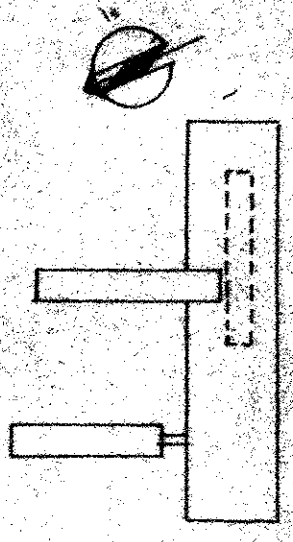


FAÇADE EST

JEAN MONGE
ARCHITECTE EN CHEF DES BATIMENTS
CIVILS ET DES PALAIS NATIONAUX
4 rue Lacaille de Lille-PARIS XVI-JAS 1772.

MODIFICATIONS		OBSERVATIONS
5/03/70	mise à jour	
ECHELLE : 0,001 m/cm.		PASSE LE 2

PROJET D'EXECUTION

CMA UI

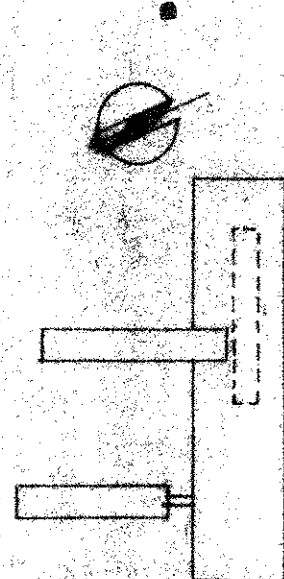


FACADE NORD

ARCHITECTE EN CHEF DES BATIMENTS
CIVILS ET DES PLANS D'AMENAGEMENT
D'ENSEMBLE PLANS DE DETAIL

JEAN MONGE


MODIFICATIONS		OBSERVATIONS	
2/27/76	mls. 3. 1. sc		

ECHELLE 0.001 m/m
PARIS LE 20/11/89

 

PROJET D'EXECUTION

CMA UI

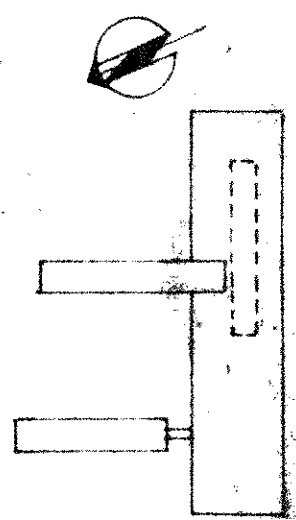



FACADE OUEST

ACTIVITE DE SECURITE SOCIALE
CMA UI - 100 RUE DE LA PAIX - 92100 BOULOGNE-BILLANCOURT
Tél. 01 47 30 00 00 - Fax 01 47 30 00 01



PROJET D'EXECUTION

LE 01/01/2001

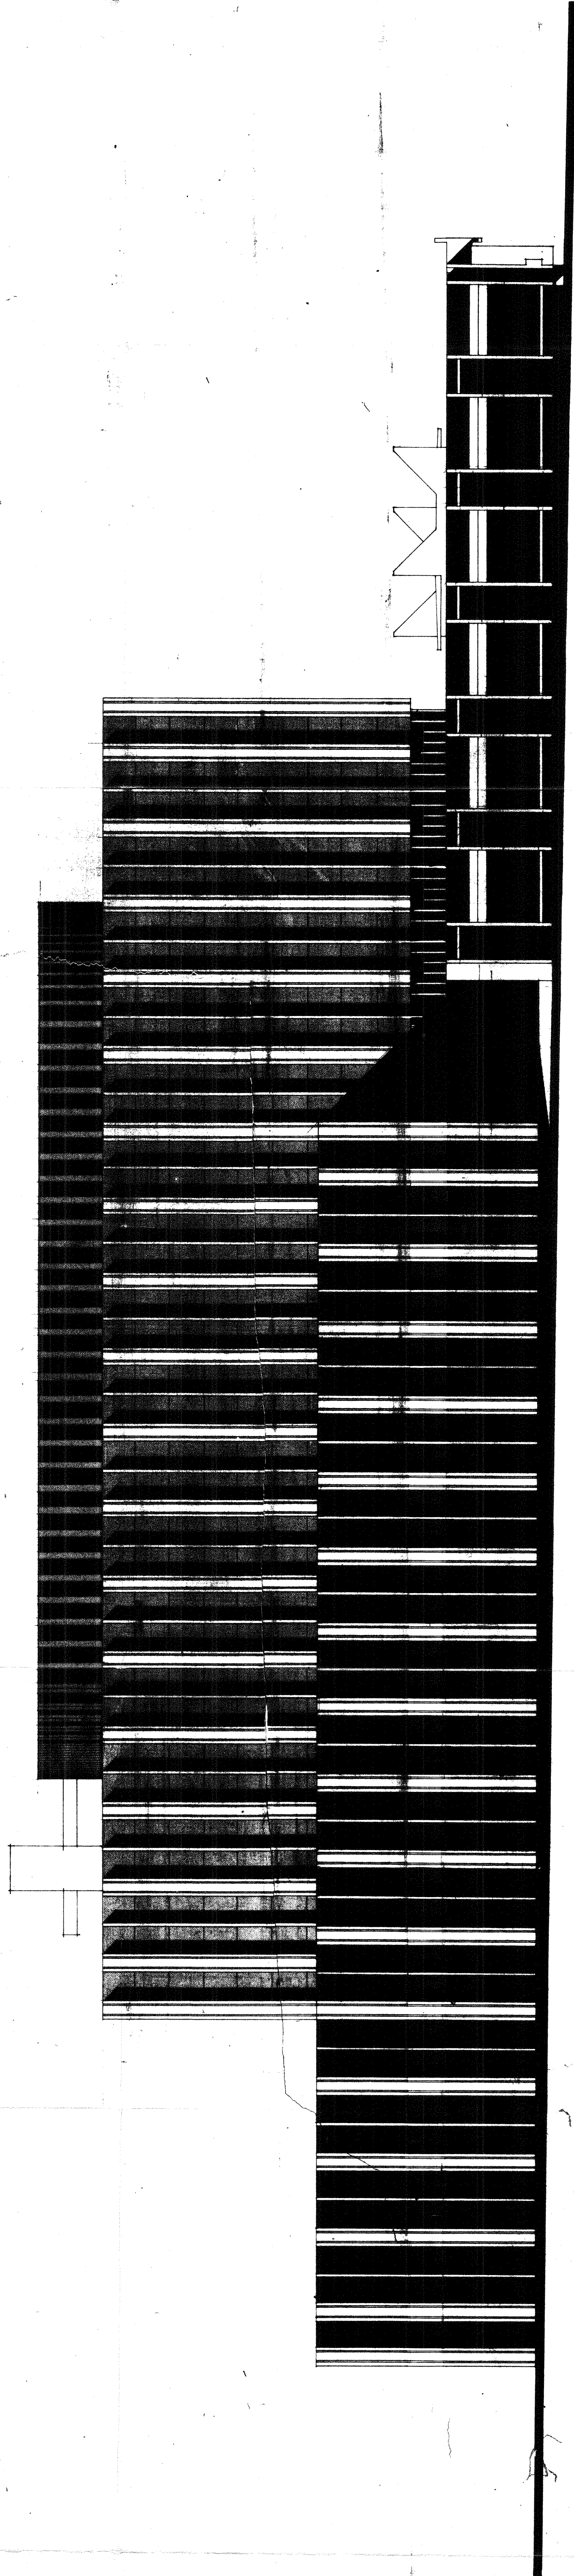


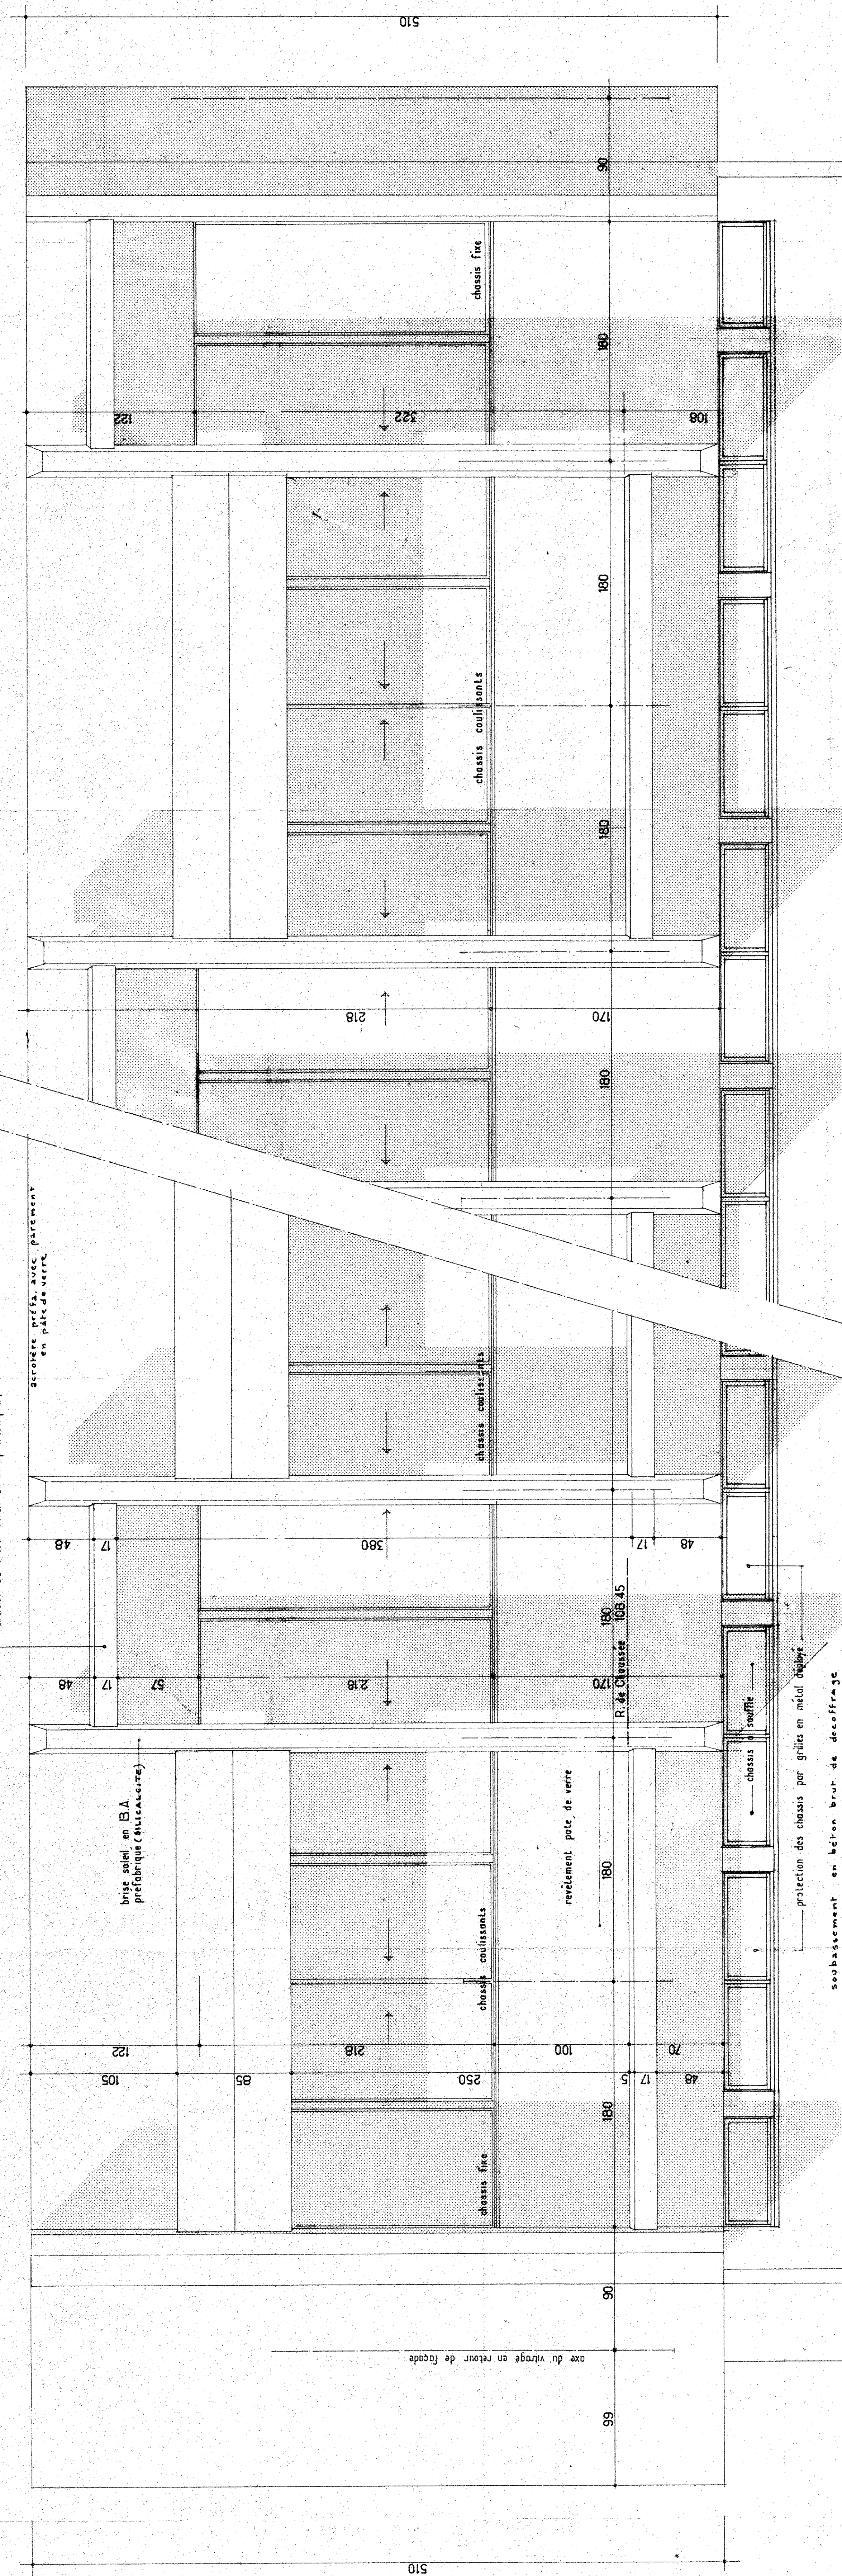


POTEAU D'ENTREE CMA ET SS

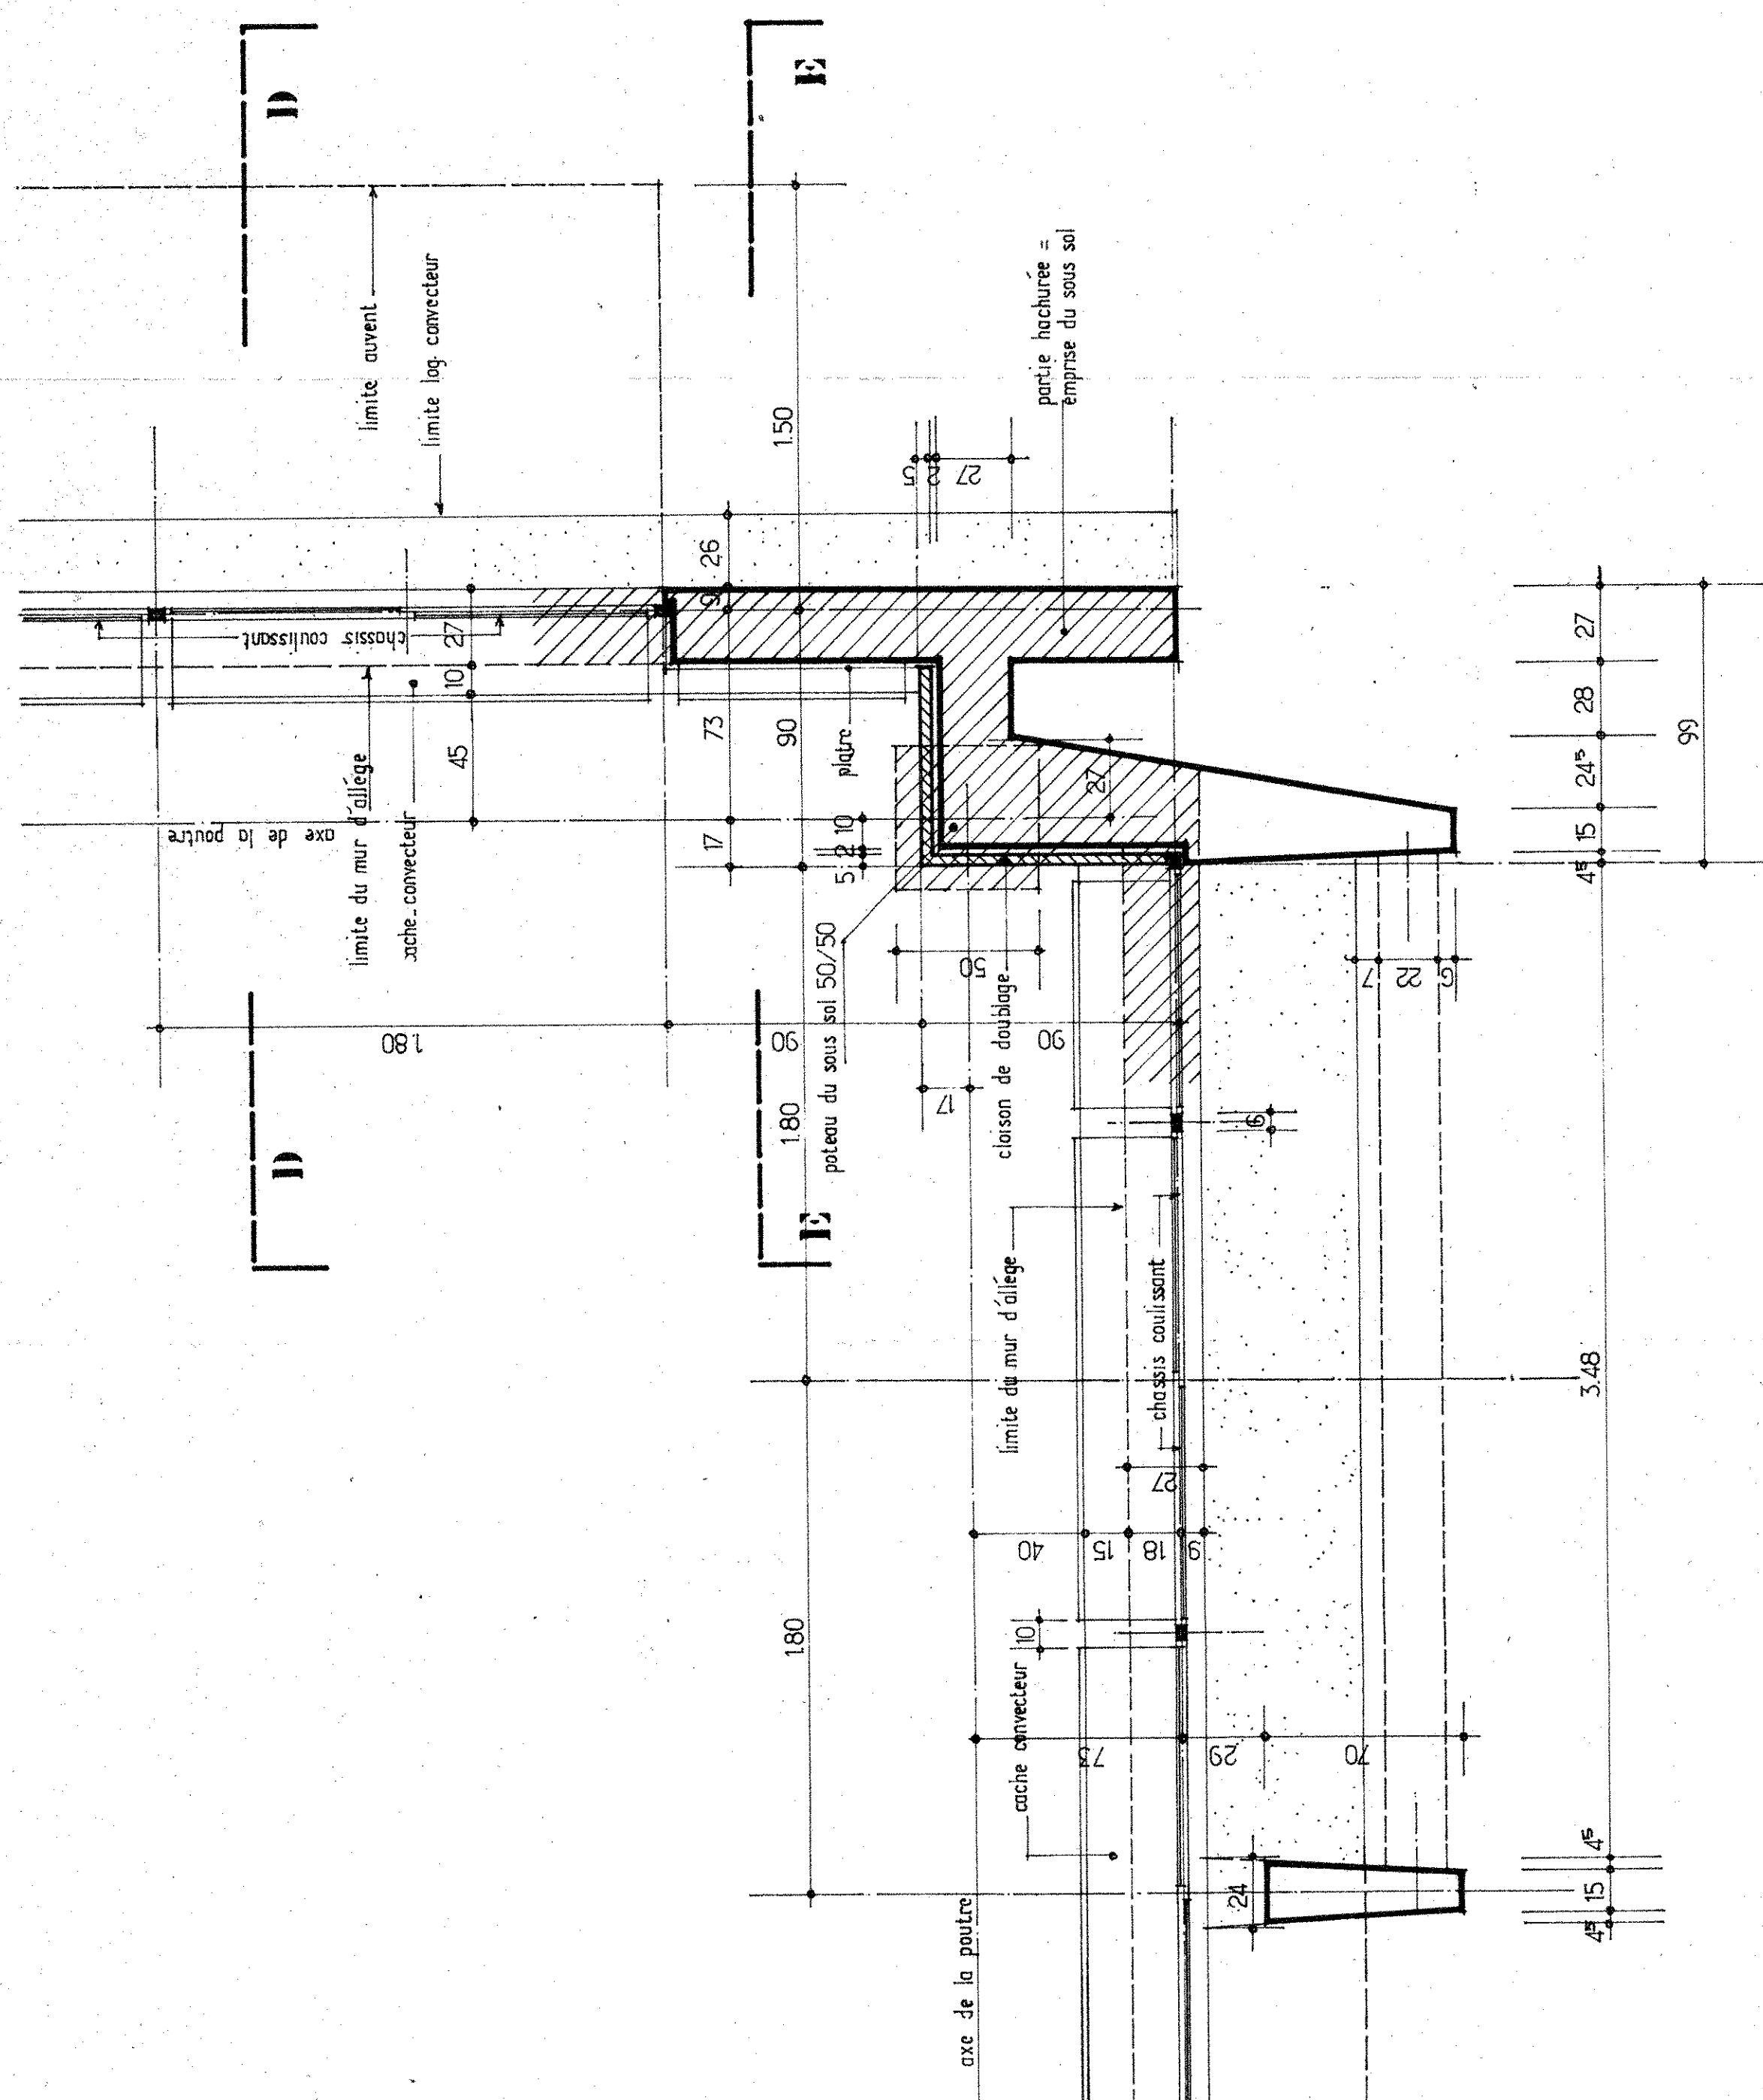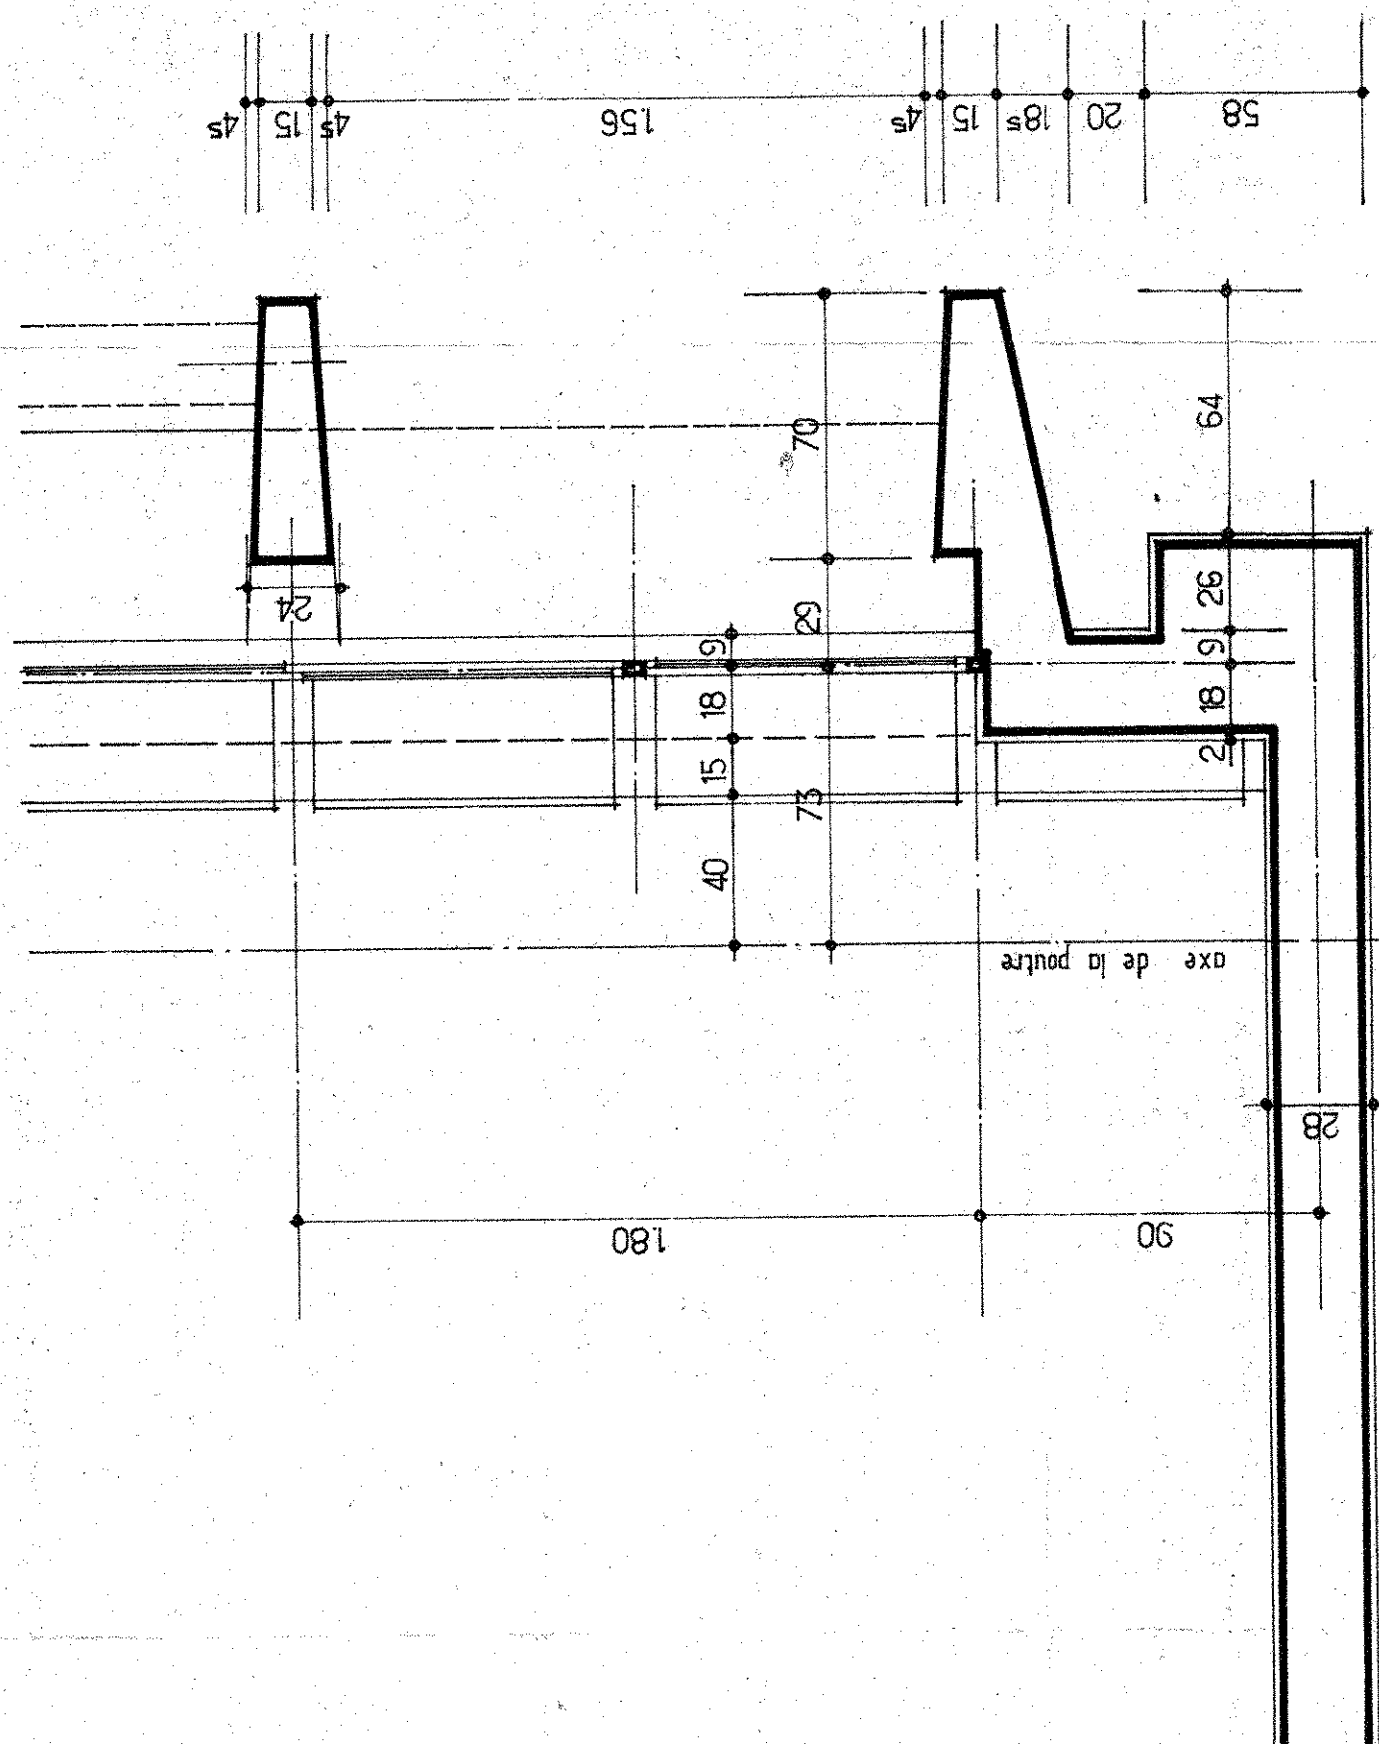


QUESTIONS

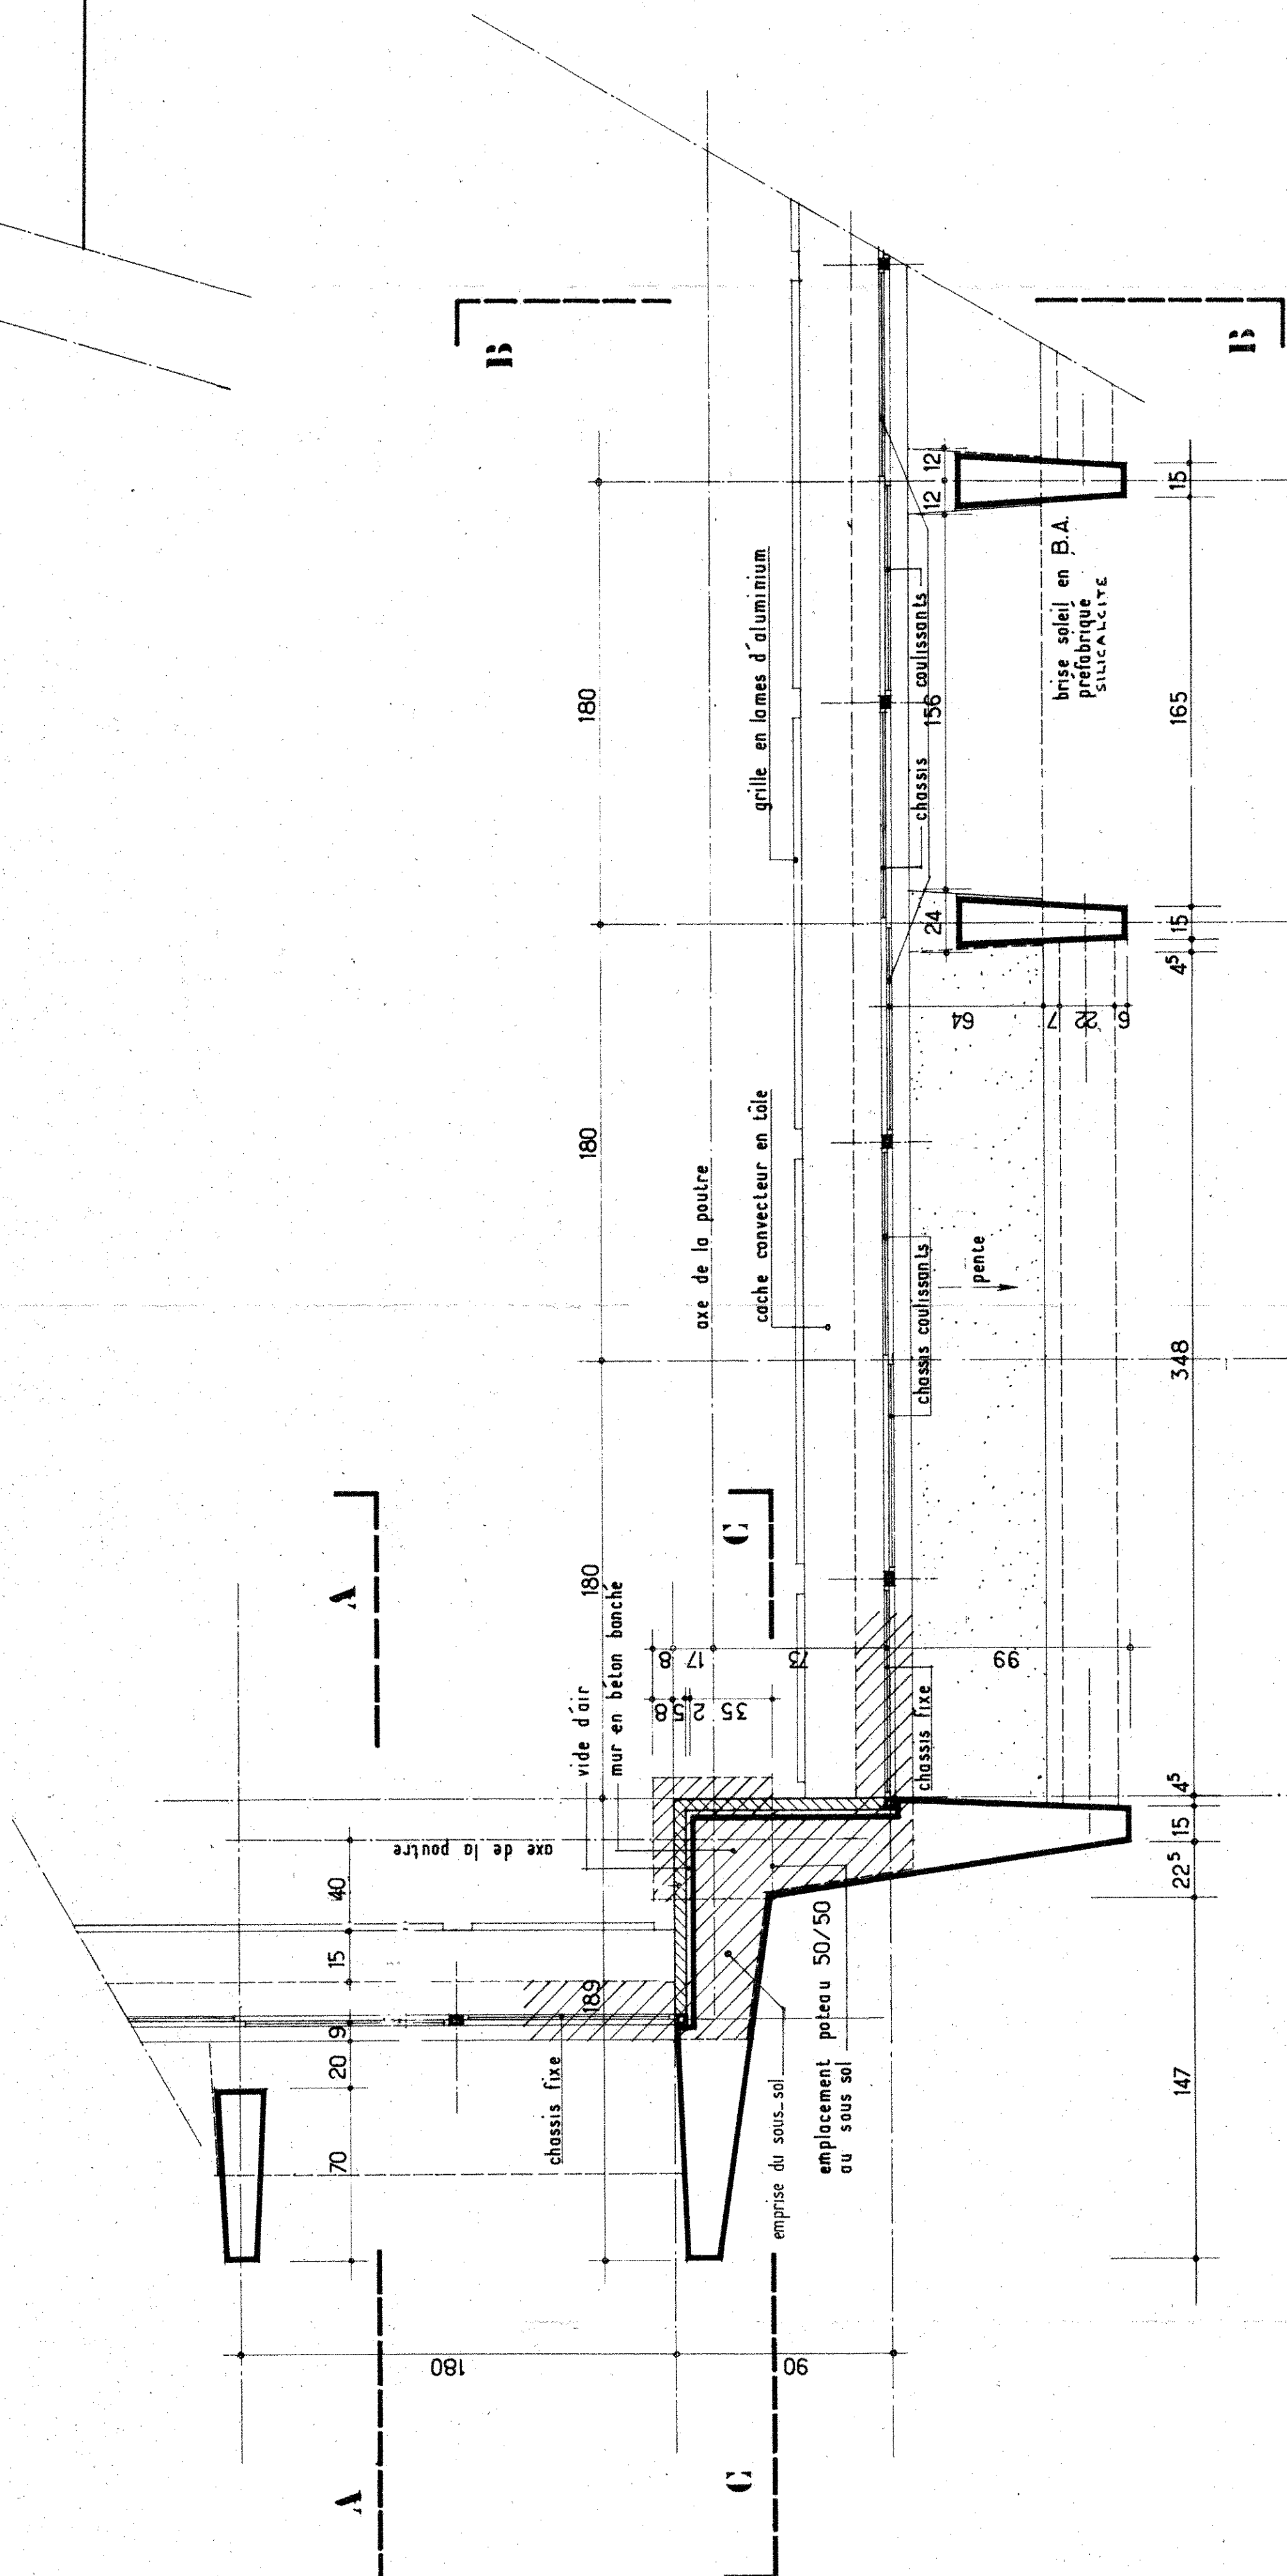

ANGLE SUB-EST

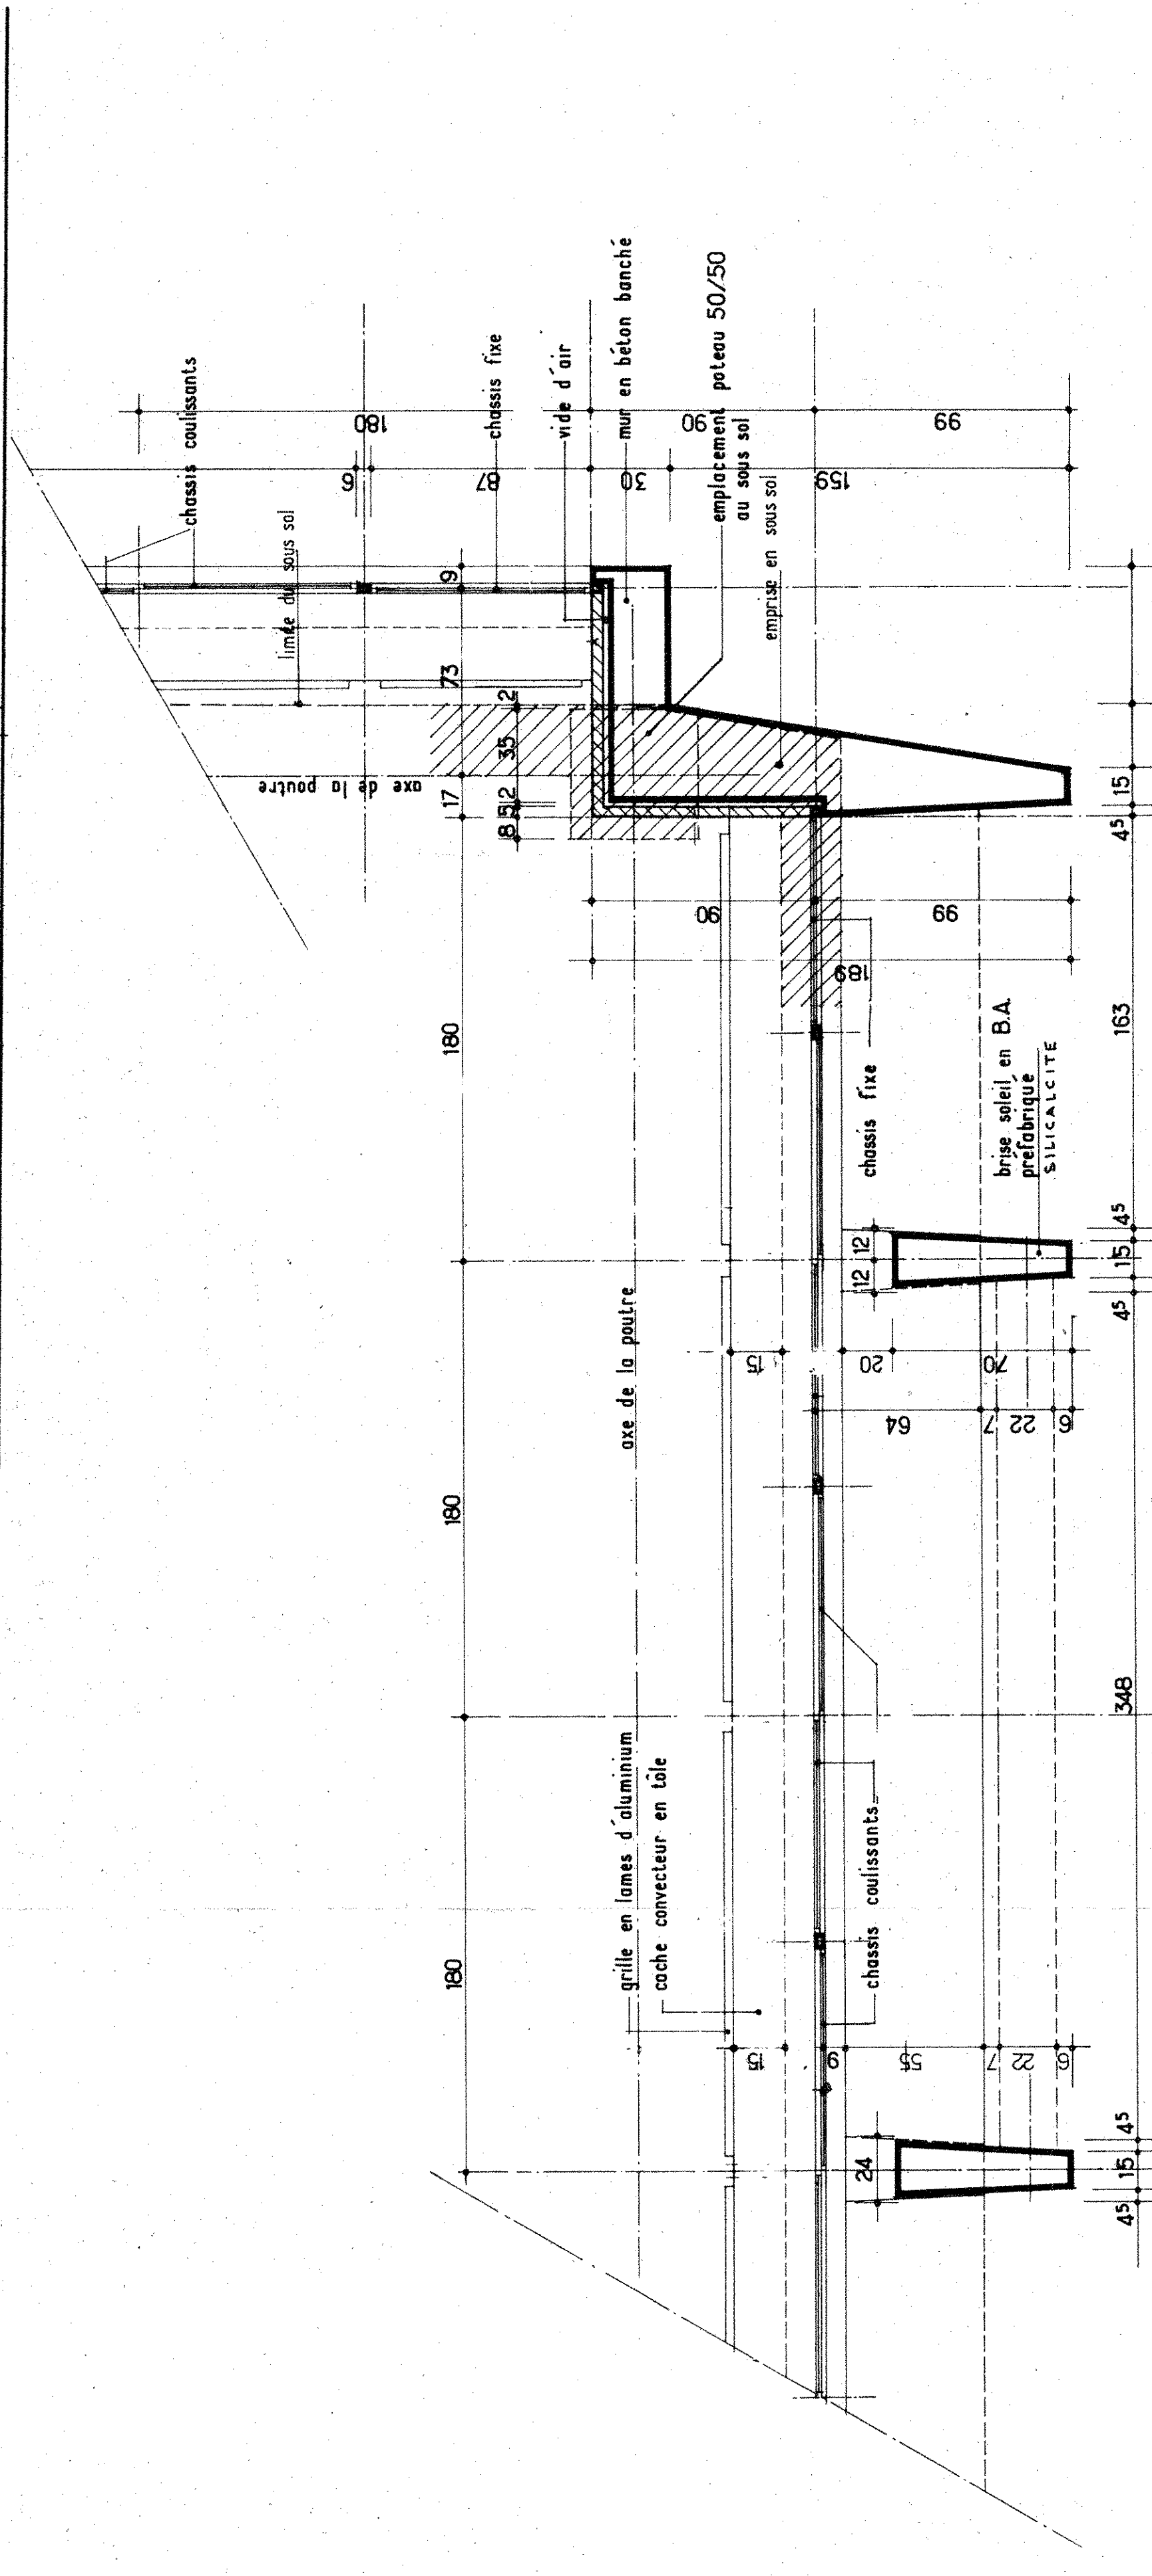


ANGLE NORD - EST

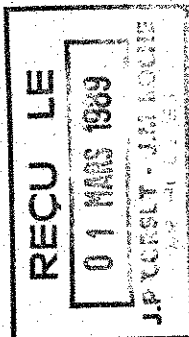

NOTICE OF
DEEDS

CMA UI

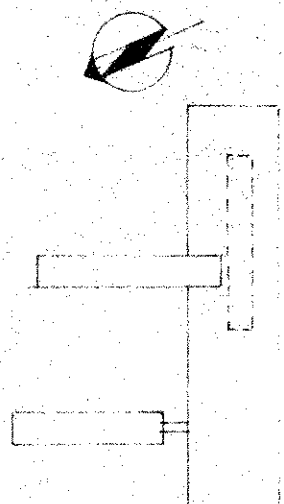

DETAIL, DIE FACADIE BAT BAS
COUPLES D'E & FACADIE NOIRD



JEAN MONGE
ARCHITECTE EN CHEF DES BATIMENTS
CIVILS ET DES PALAIS NATIONAUX
6 rue Leconte de Lisle-PARIS XVII-JAS 7724

5/03/70	MODIFICATIONS	OBSERVATIONS
	mise à jour	
Echelle: 0.05/m		PARIS LE FEV. 70


coupe facade nord



coupe del

coupe de

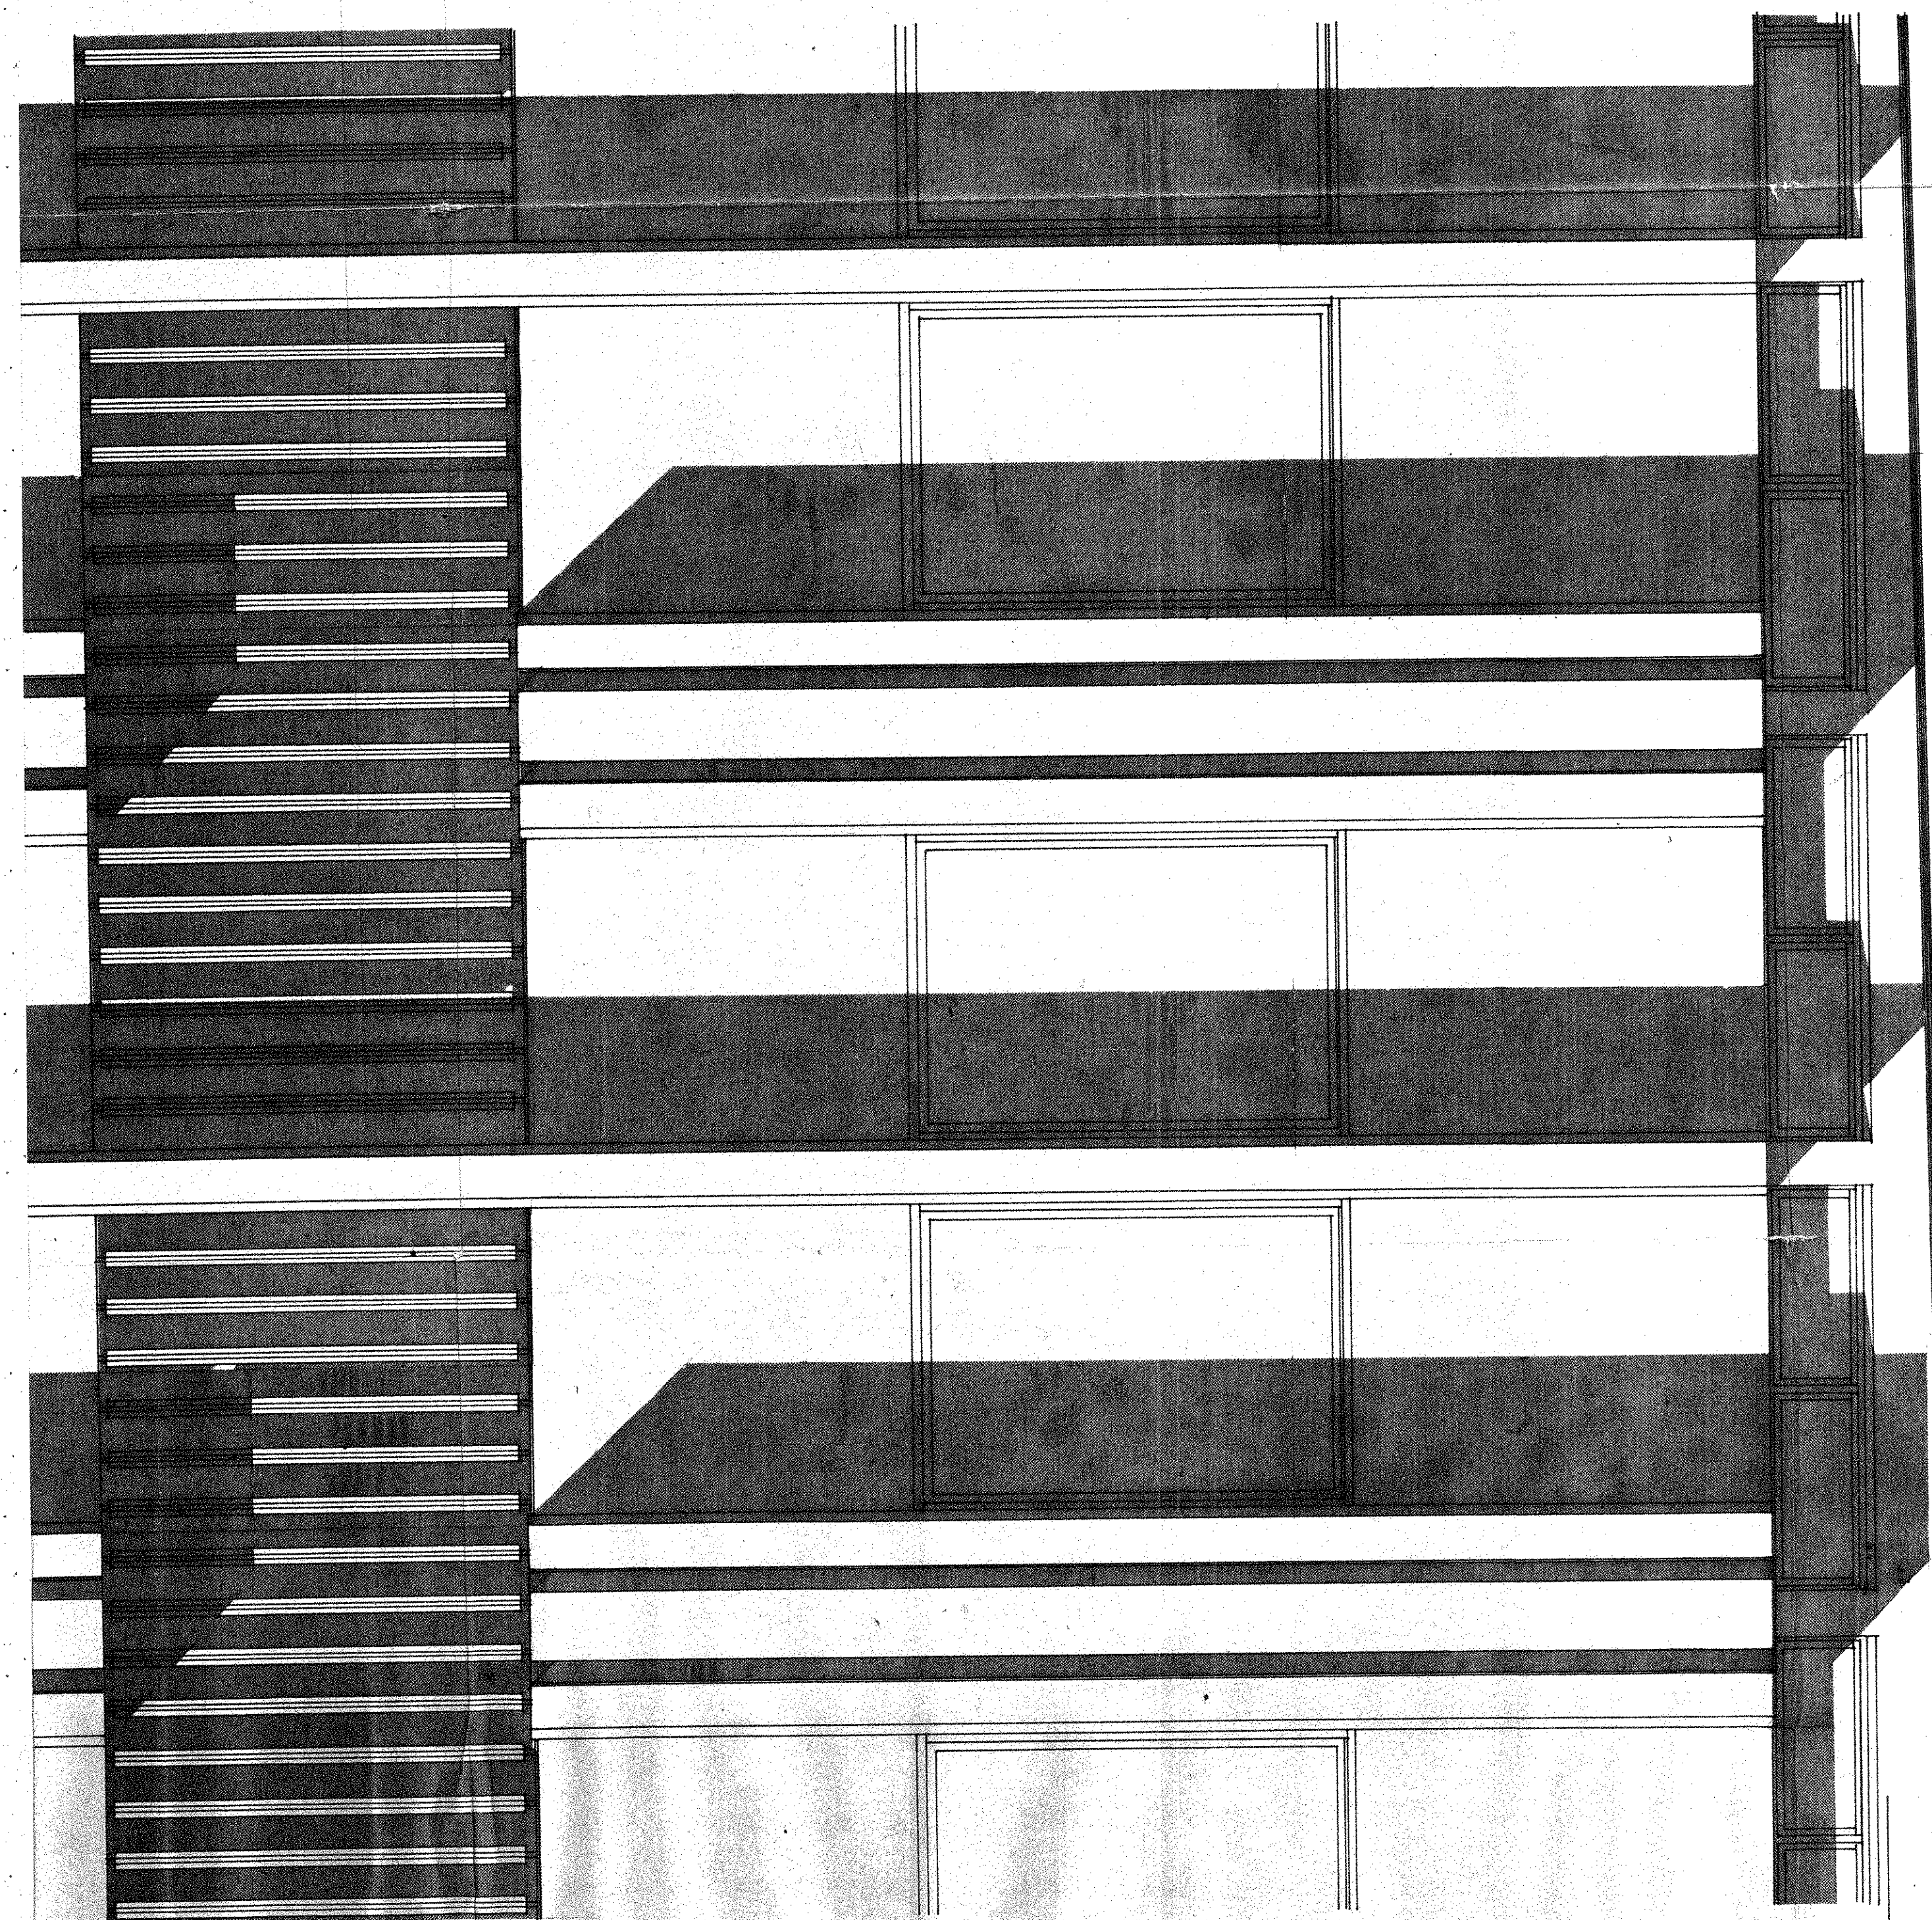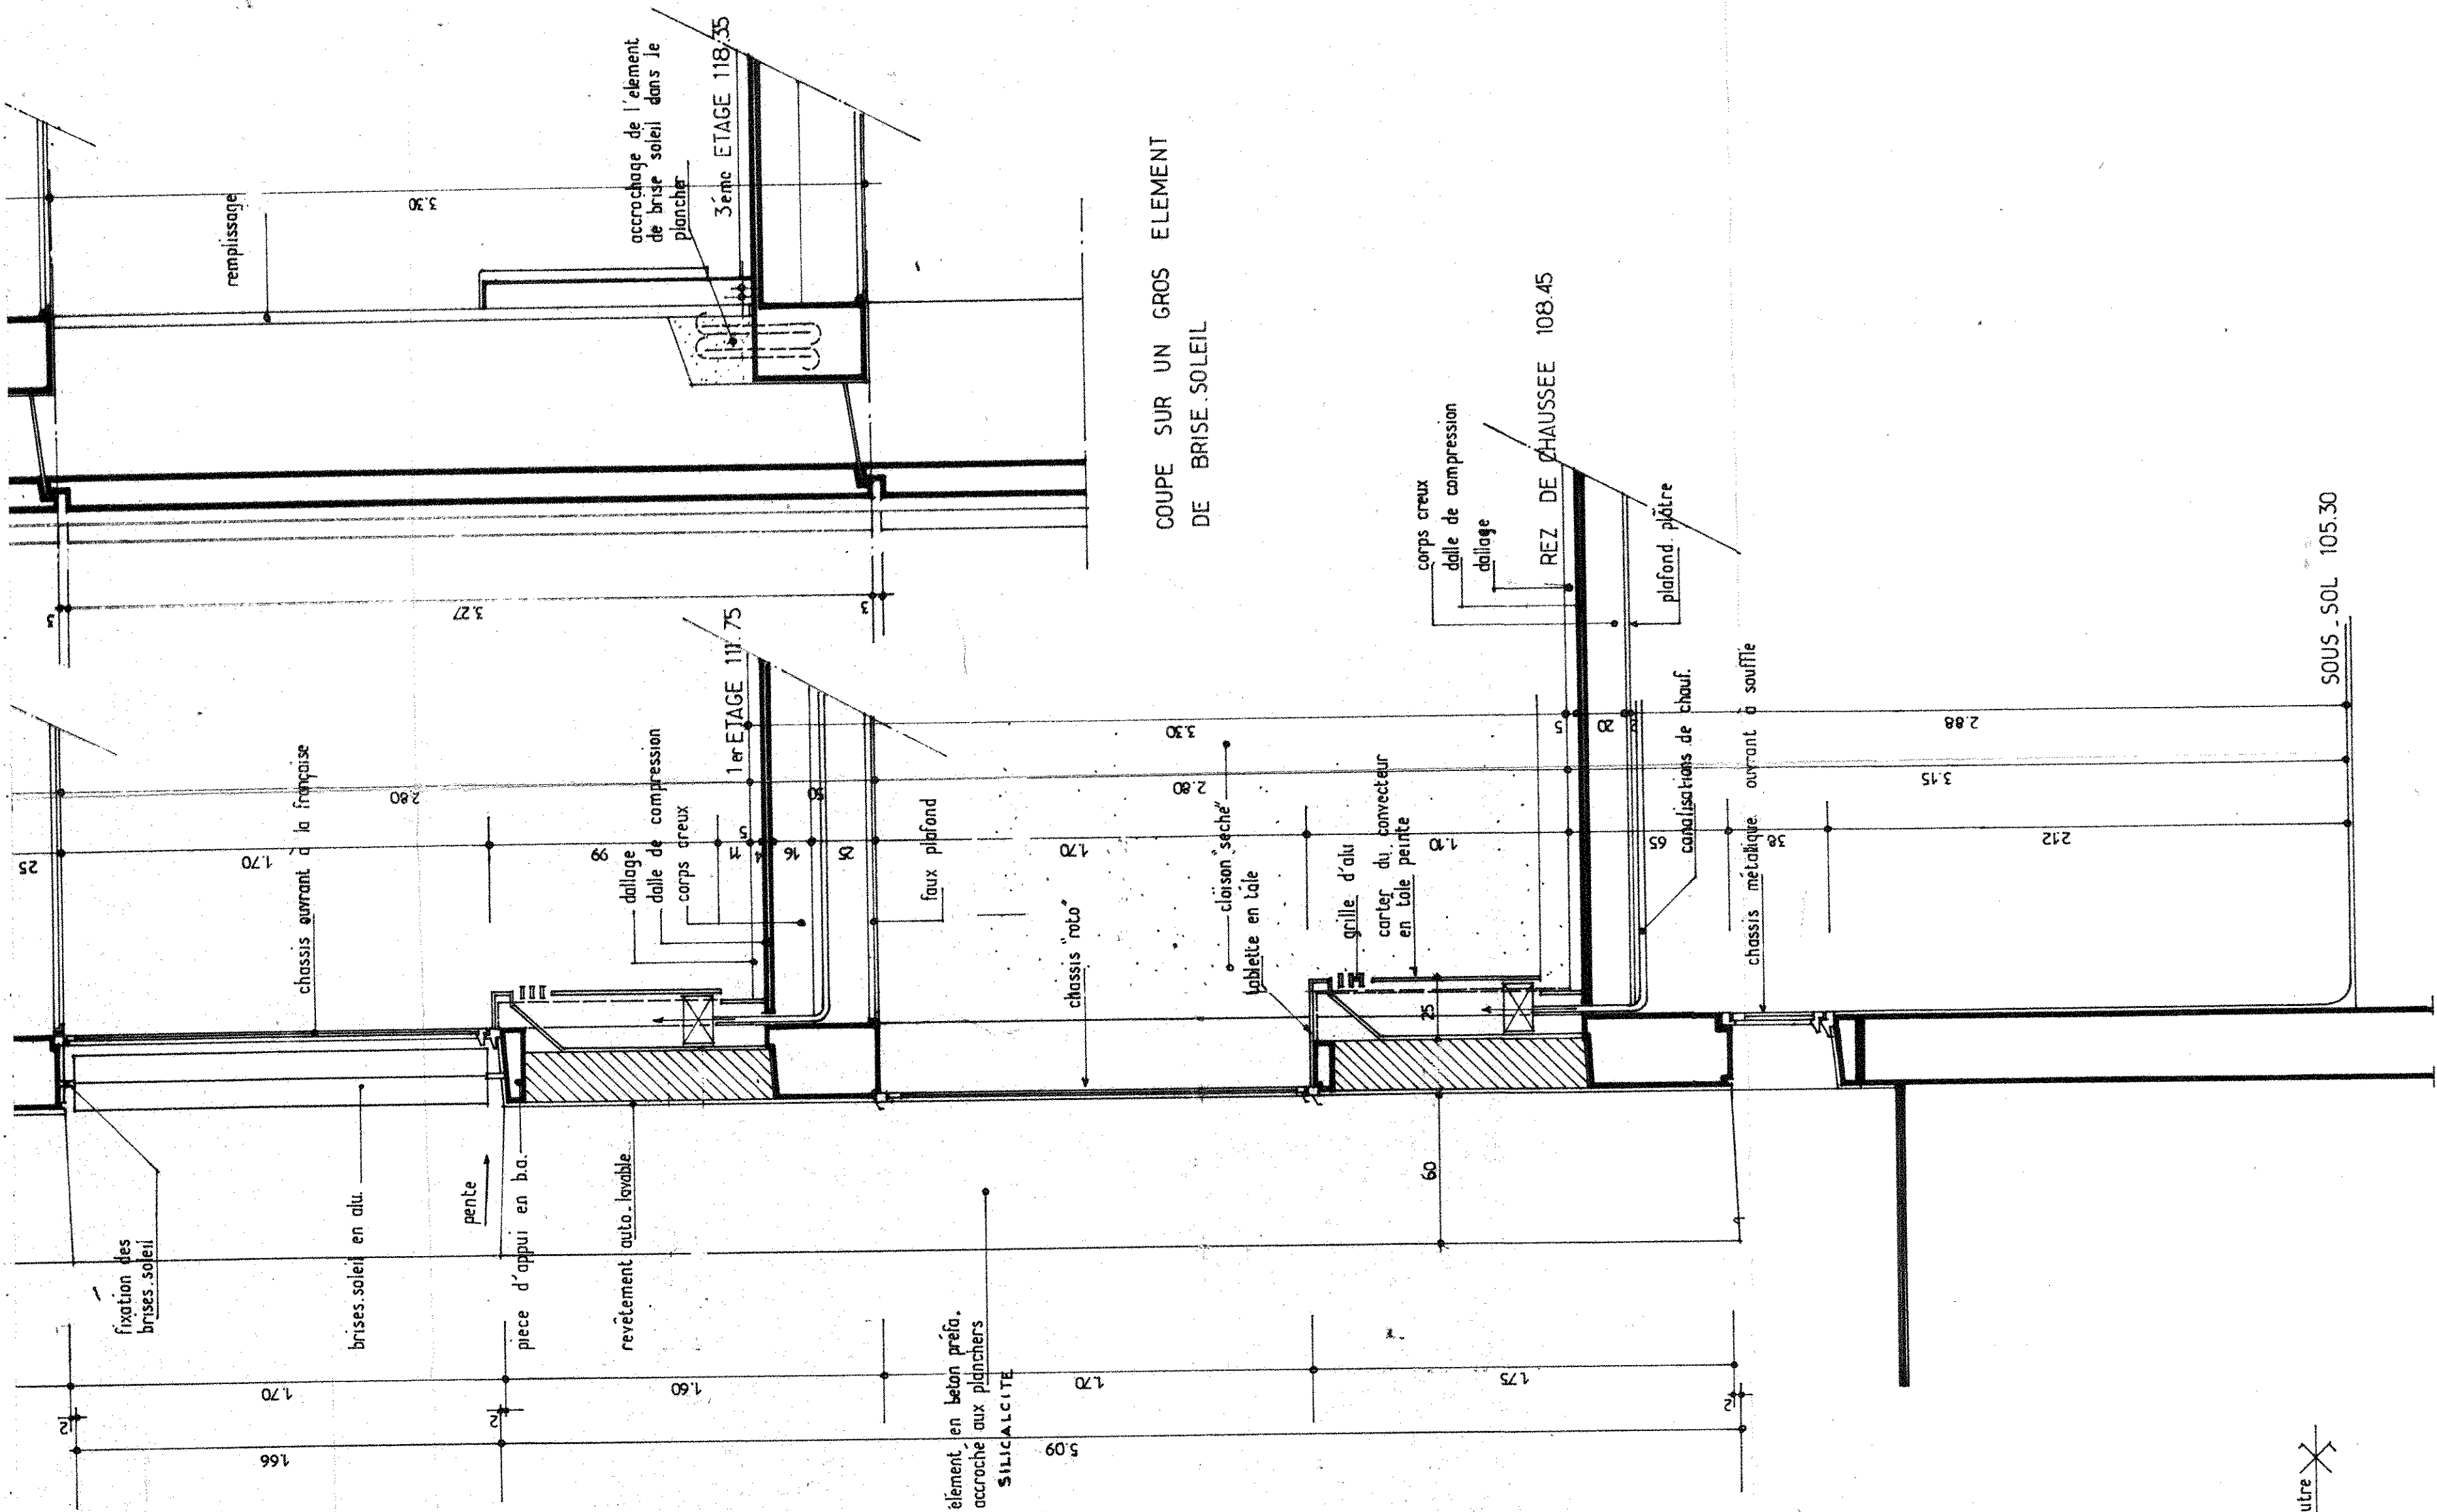

PLAN AU NIVEAU DU VITRAGE

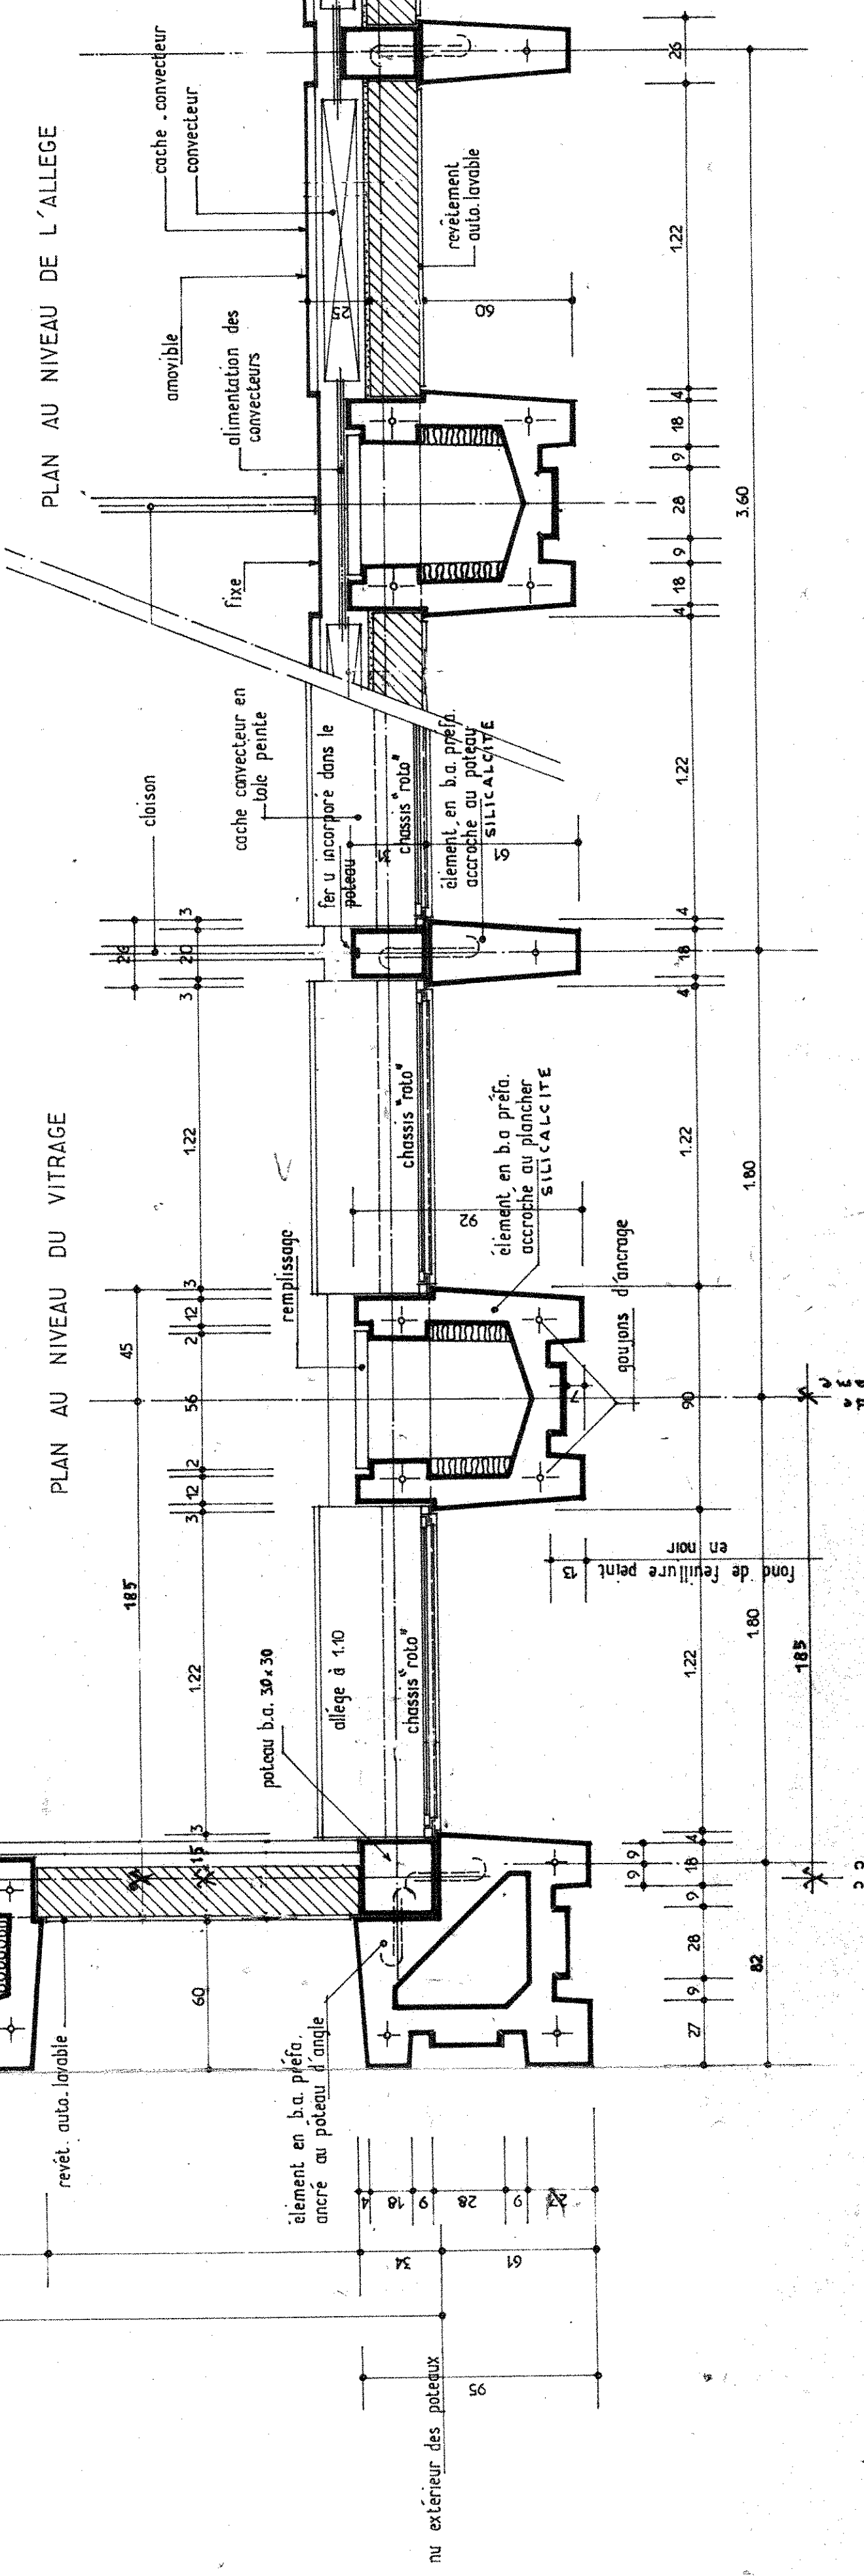

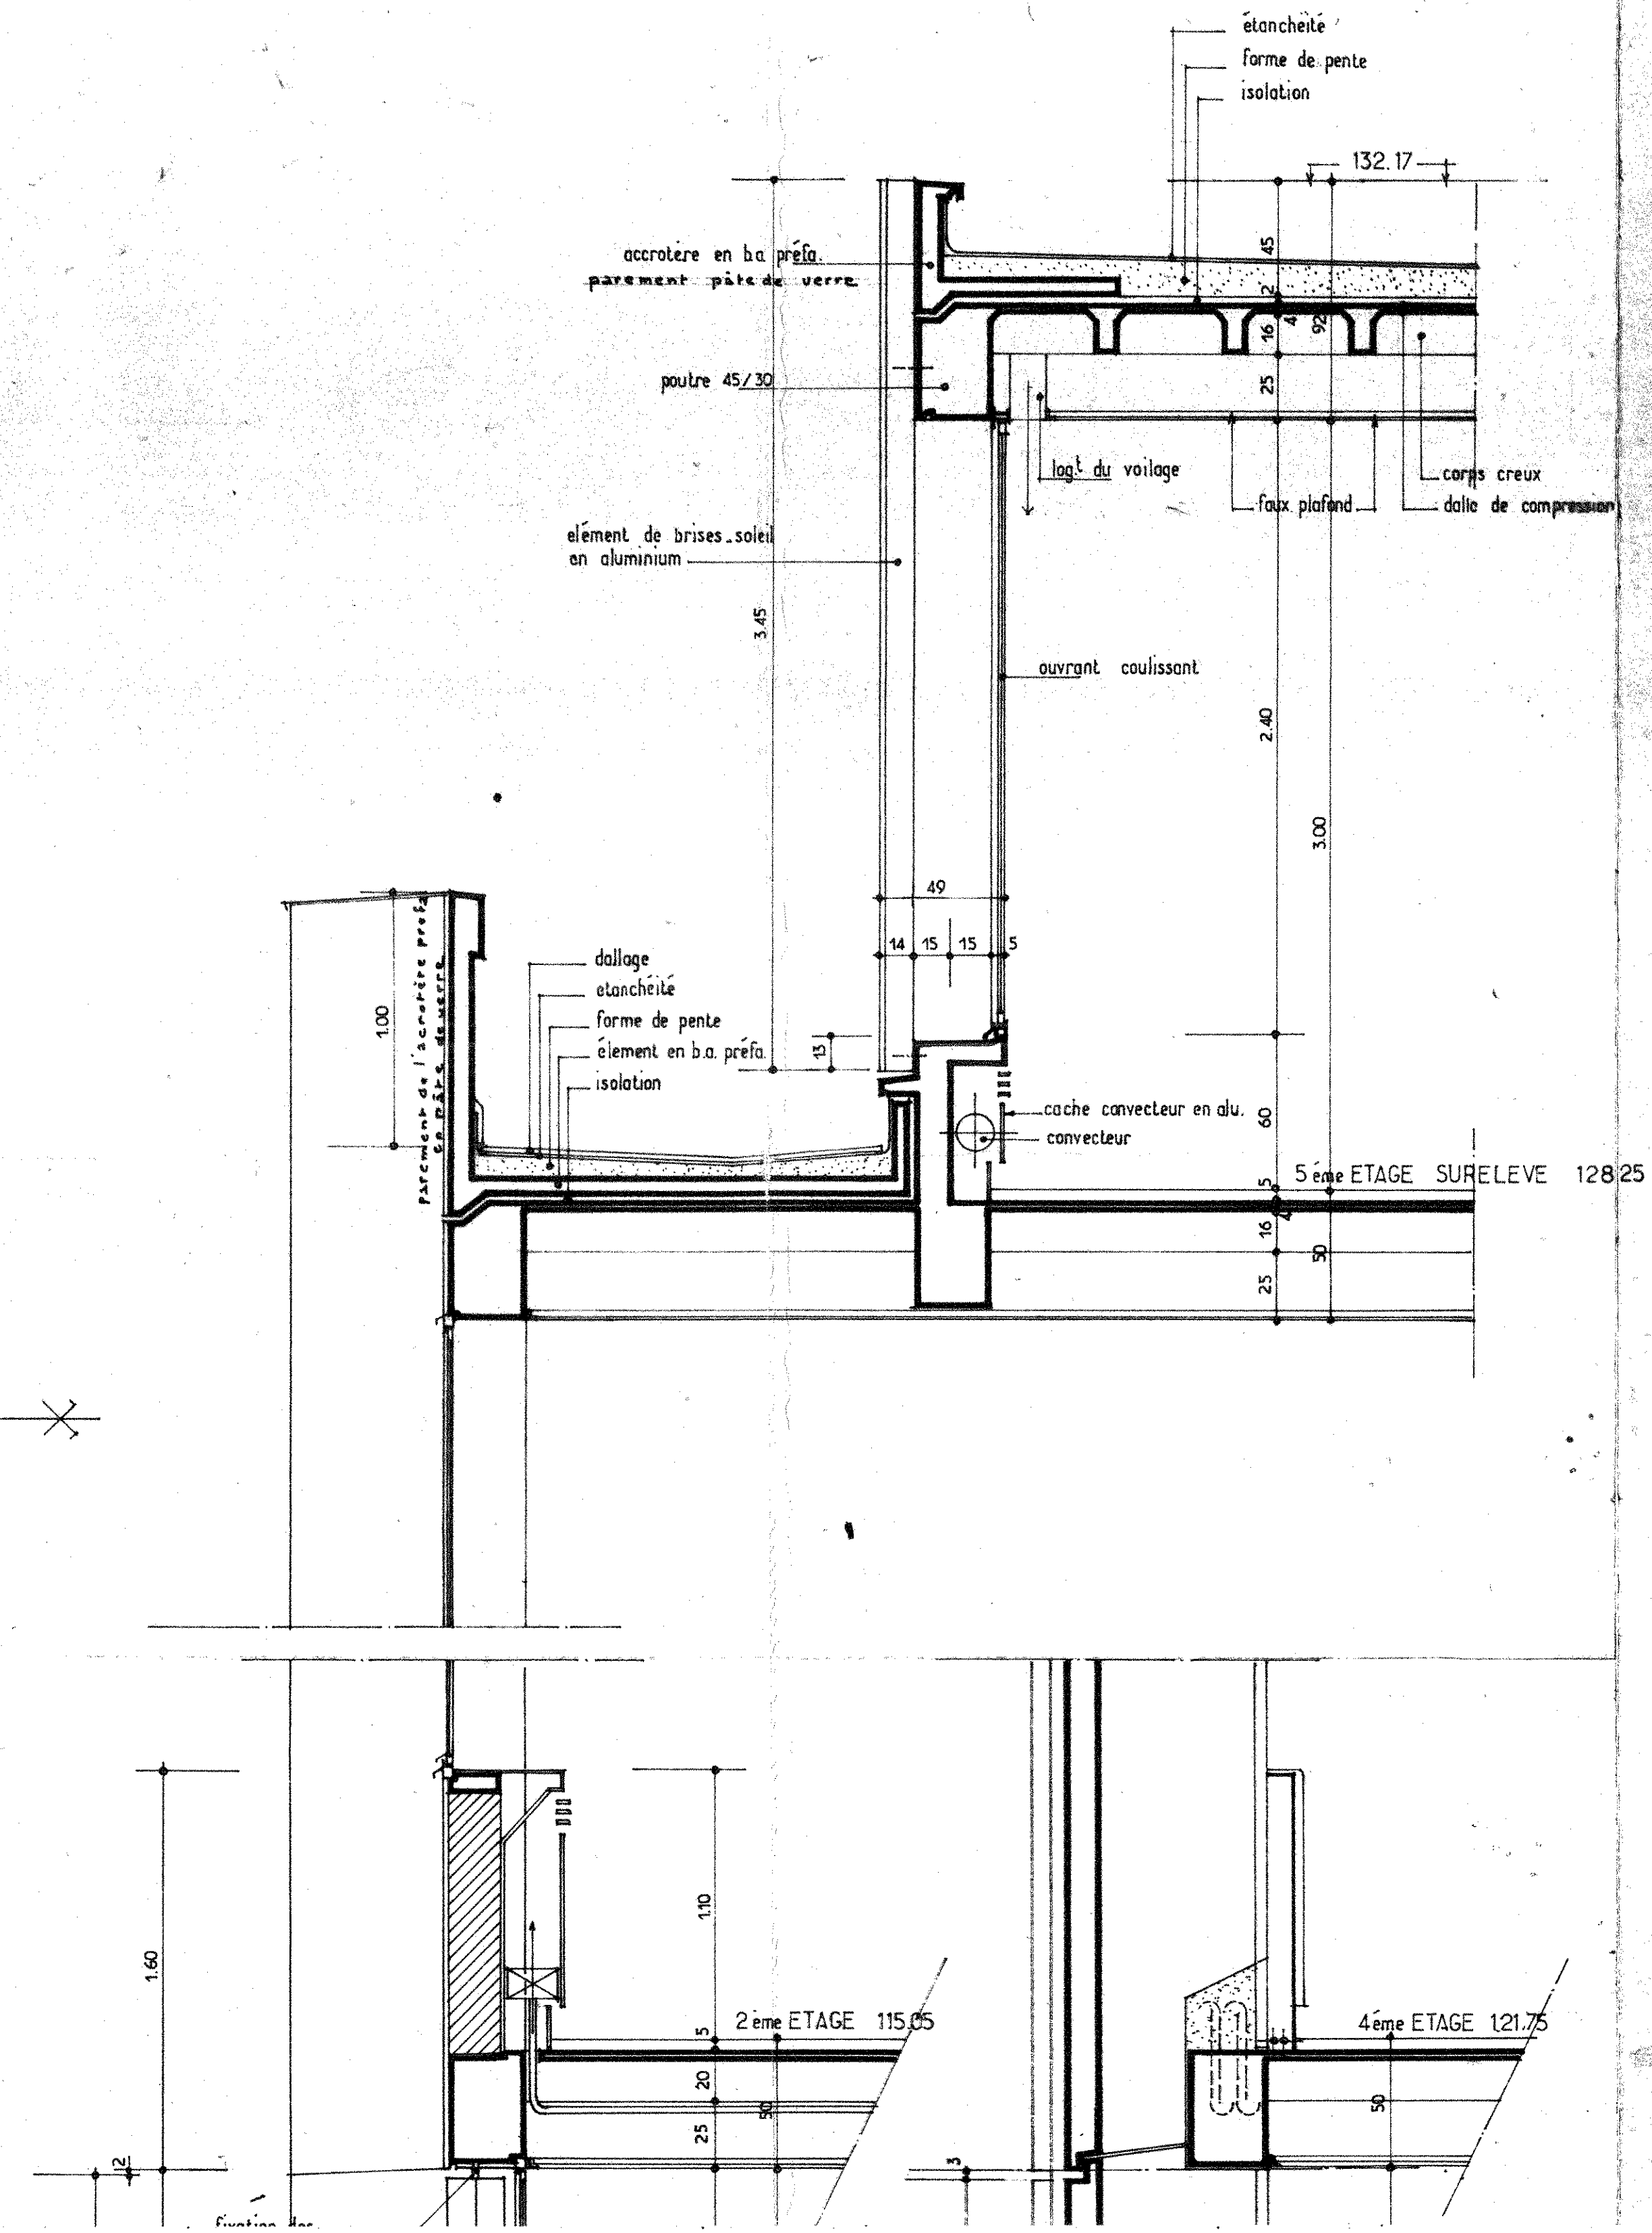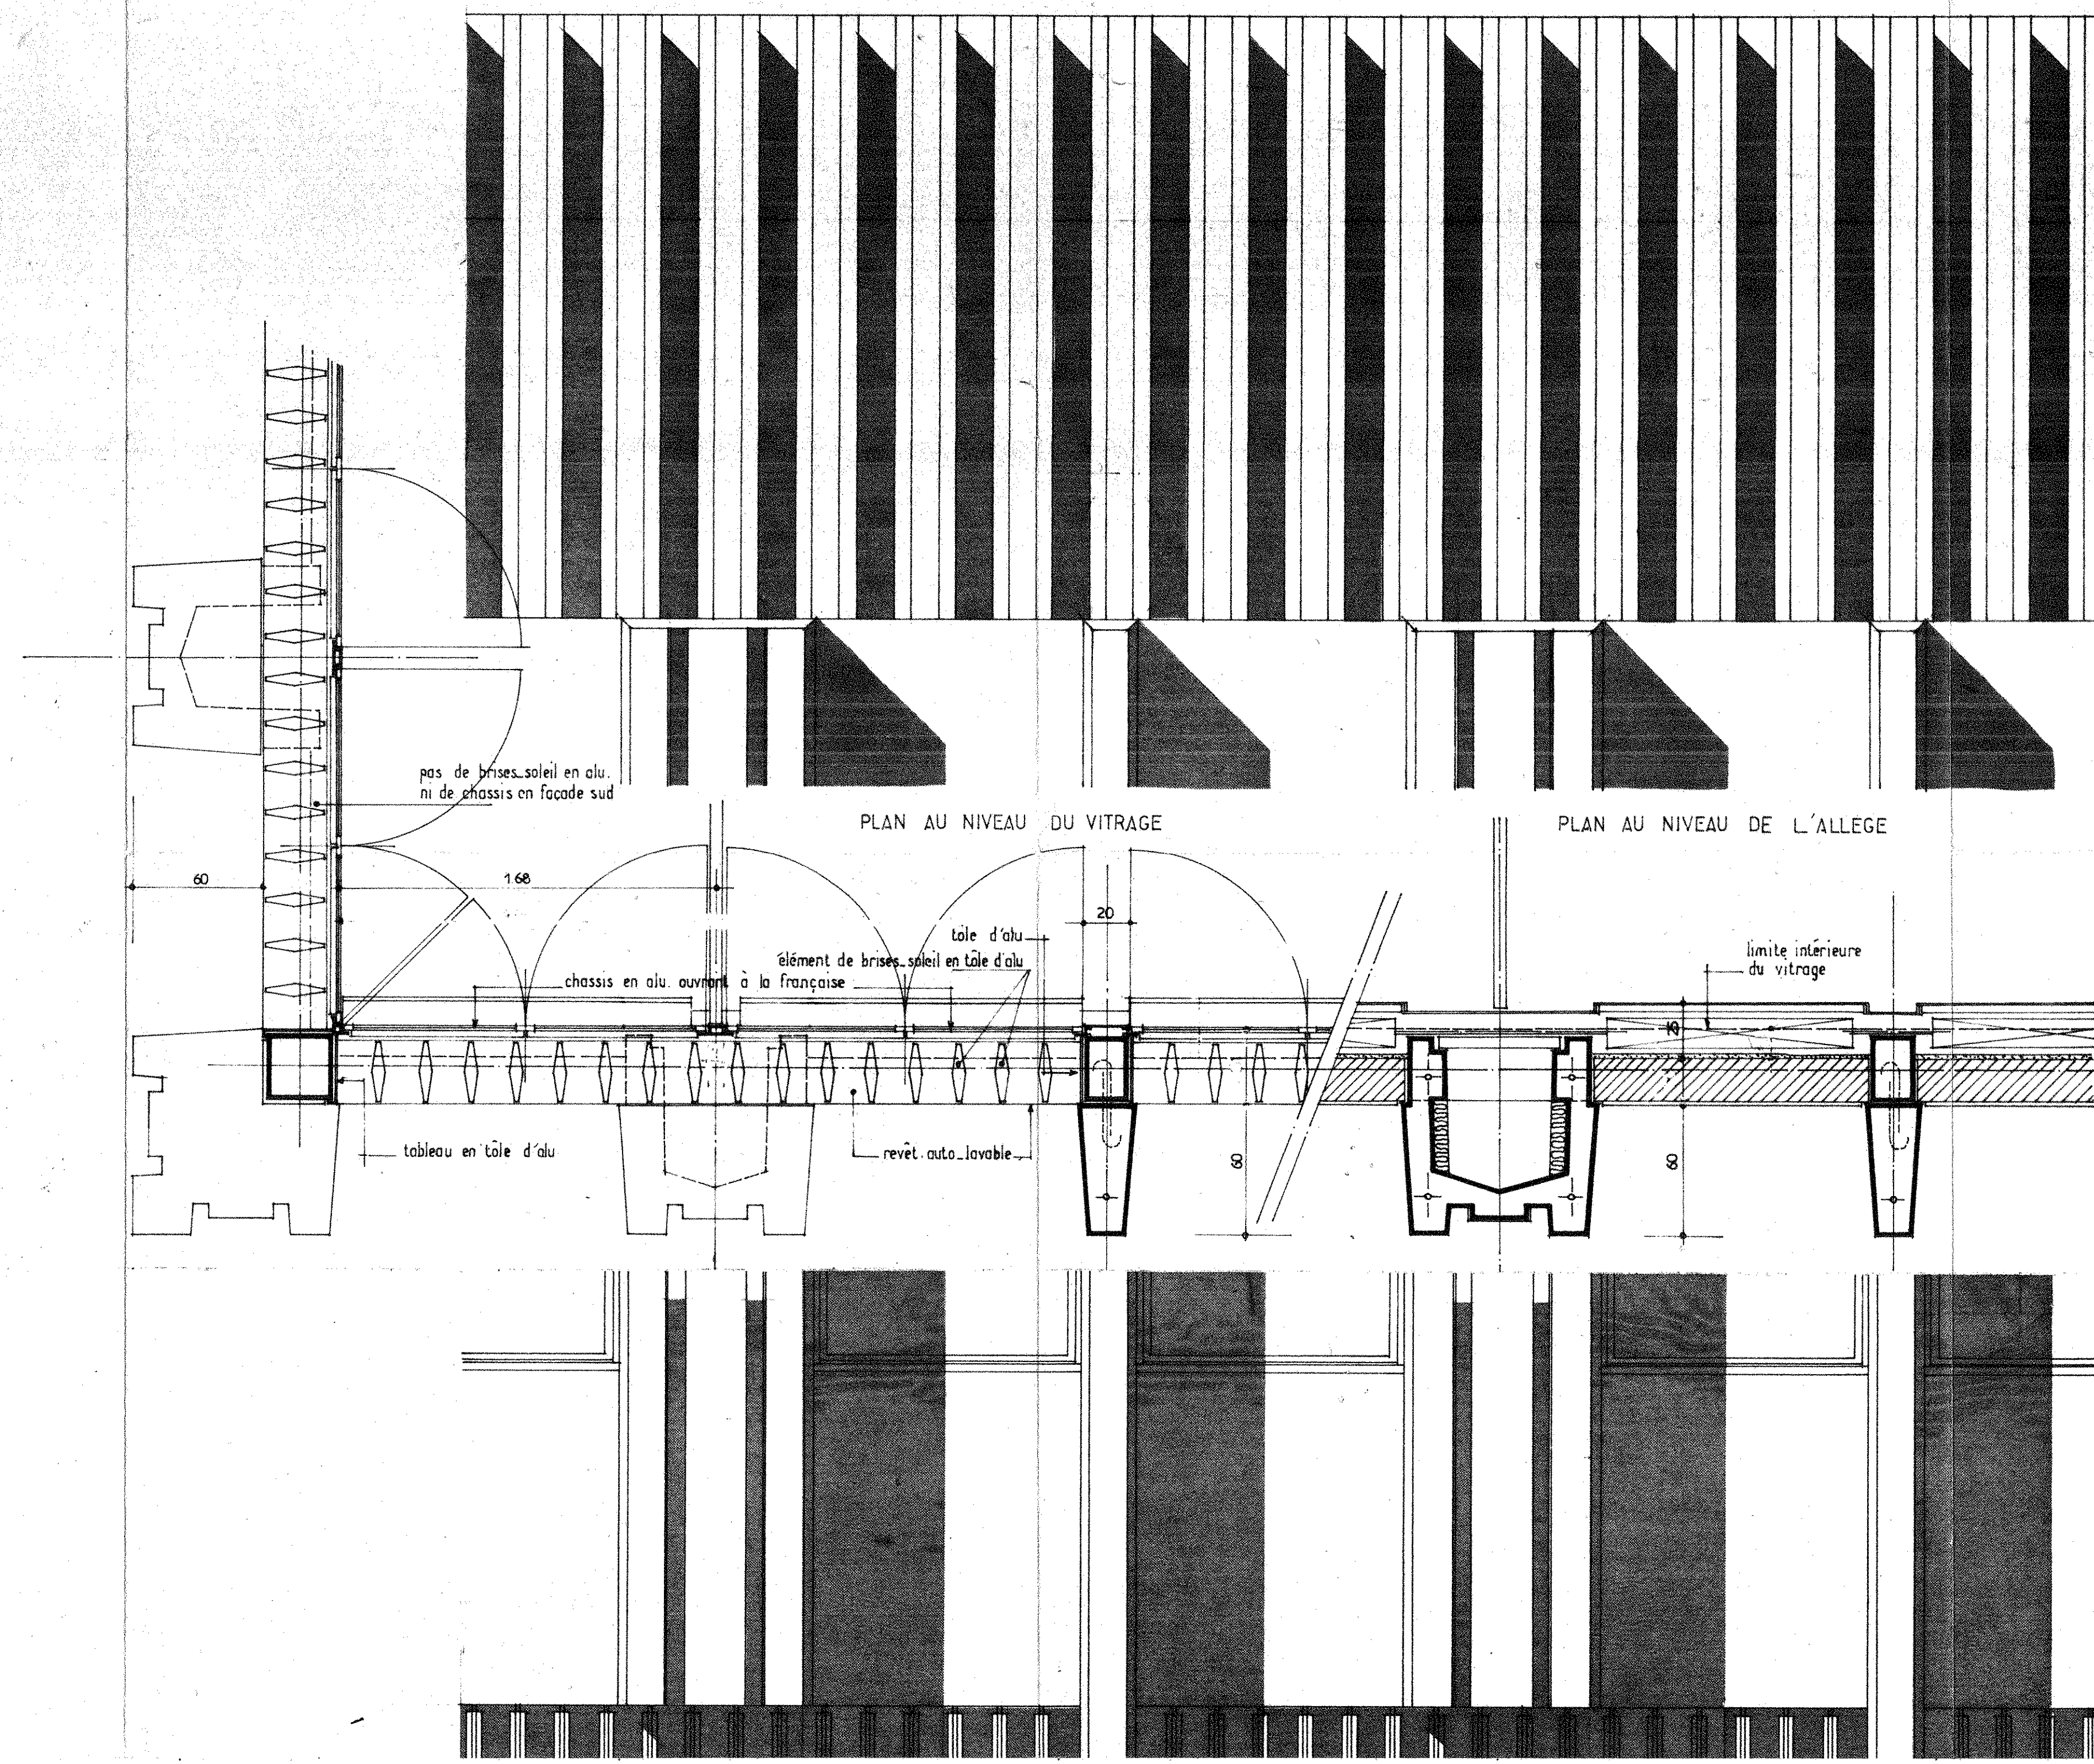

VILLE DE POITIERS

UNION DES ORGANISMES DE SECURITE SOCIALE
CAISSE DE MUTUALITE AGRICOLE

PROJET D'EXECUTION

CMA UI

RAP 2 DOCUMENT D'EXPERTISE
Date: _____
Immeuble: _____
Expert: _____
☐ PHOTOS ☐ PLAN
à conserver pour M.A.J à 3 ans

DETAIL DE FACADE BASS


JEAN MONGE ARCHITECTE EN CHEF DES BATIMENTS
CIVILS ET DES PALAIS NATIONAUX
6 rue Lacoste de Lisle-PARIS XVI-75114

MODIFICATIONS	OBSERVATIONS
5/03/70	

ECHELLE: 005 PM PARIS LE 5-7-70

DES ORGANISMES DE SECURITE SOCIALE
CAISSE DE MUTUALITE AGRICOLE



CIMA DI

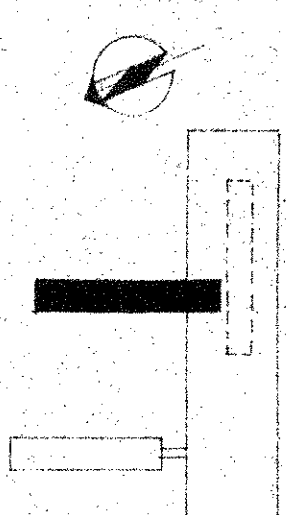

Transversaler

8655001-023

JEAN MONGE
ARCHITECTE EN CHEF DES BATIMENTS
CIVILS ET DES PALAIS NATIONAUX
8 rue Lecotq de Chio-PAKIS XVI-JAS 7726

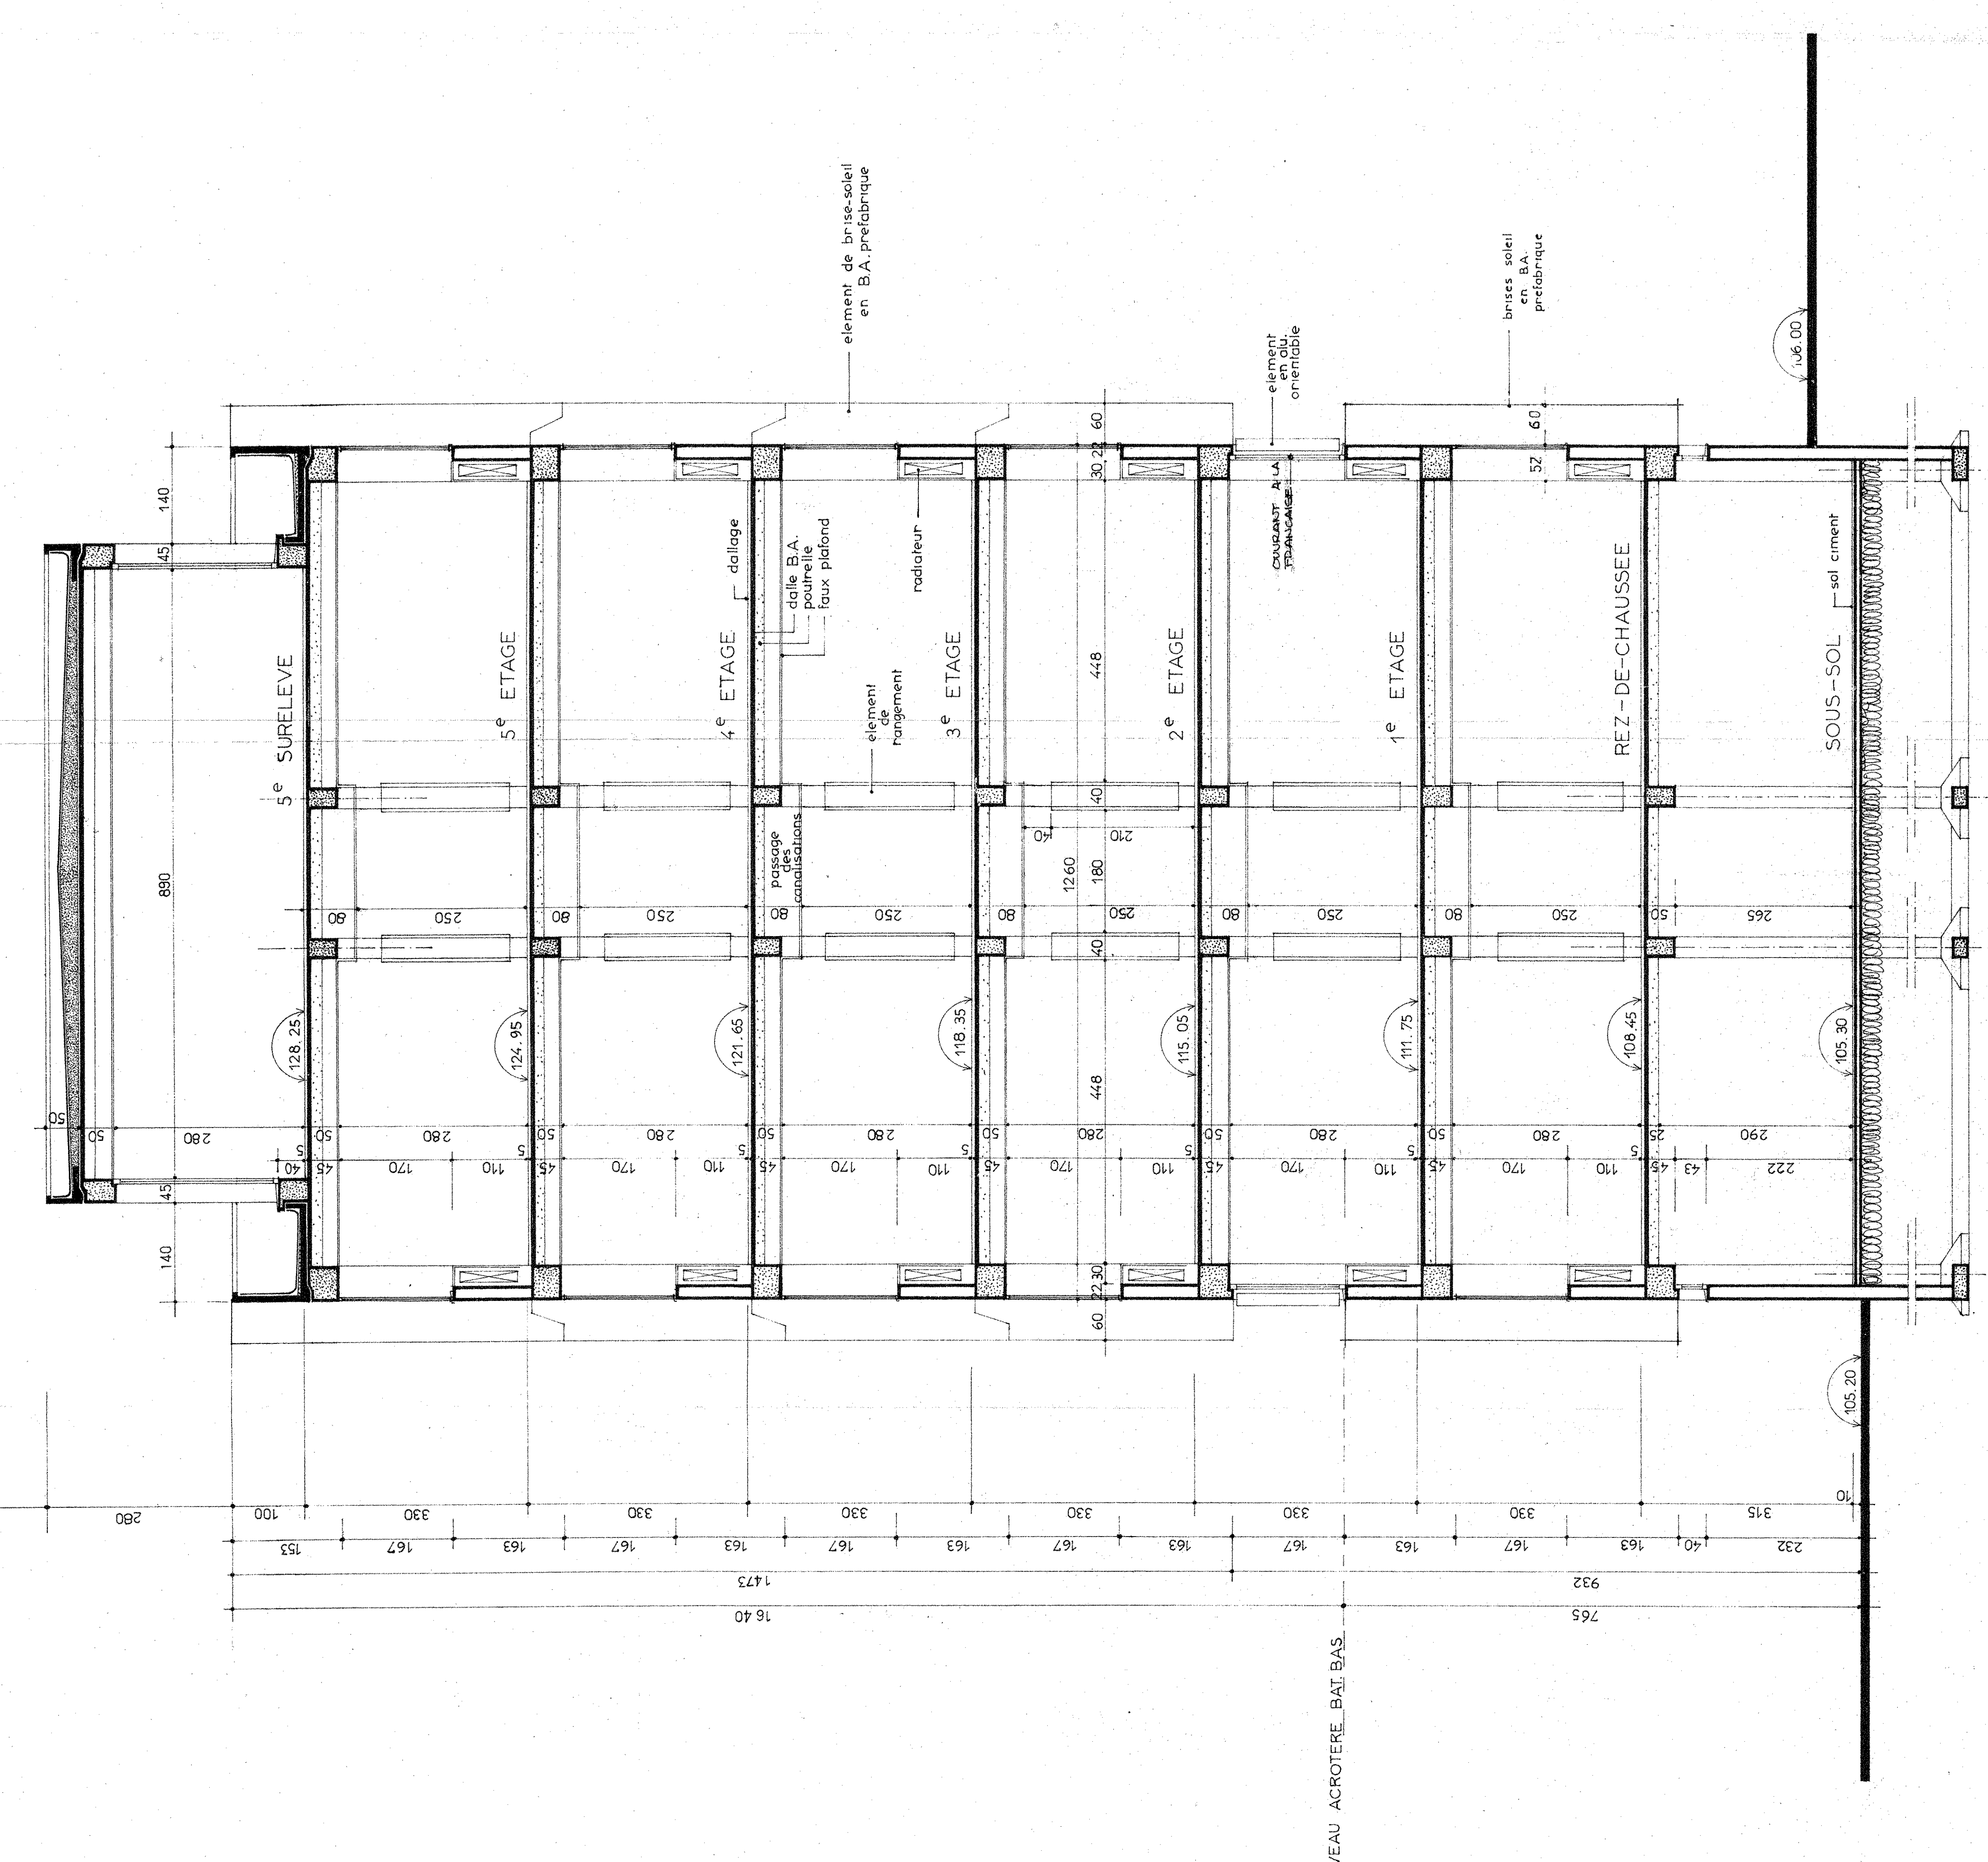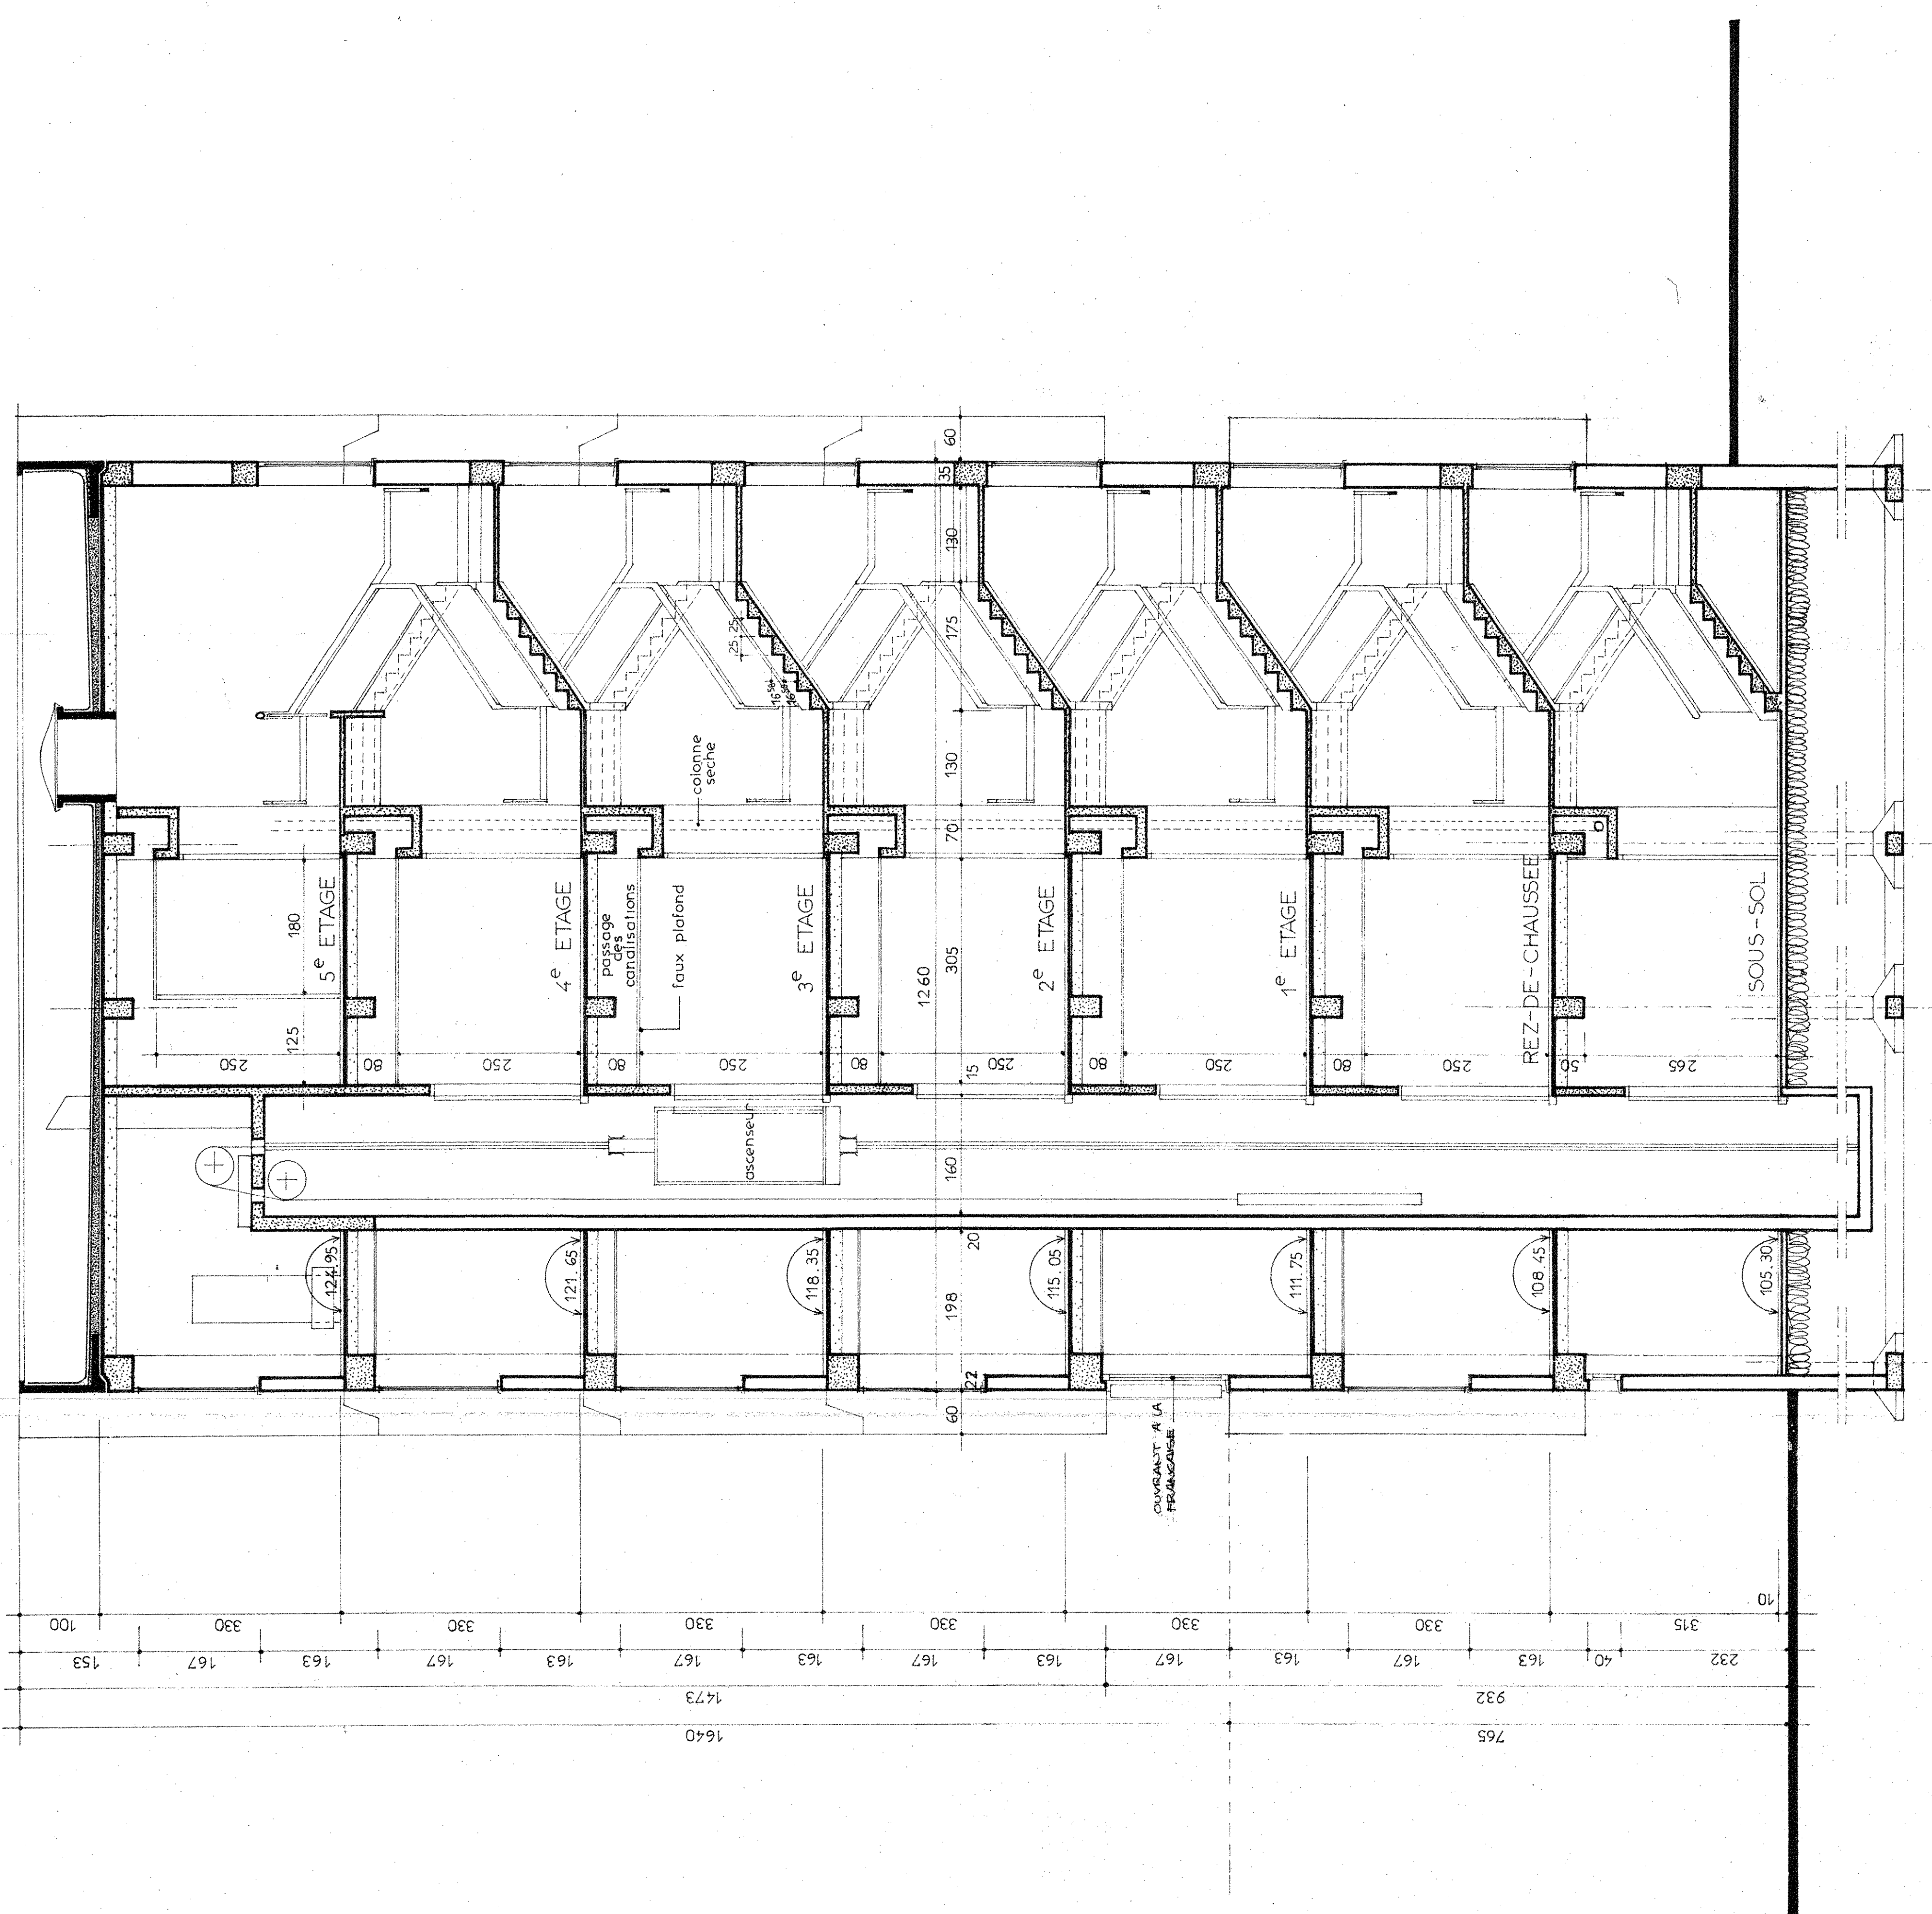[illegible]



VILLE DE POITIERS

accrocher et support de l'élément
vertical du bris' soleil en B.A. préfabriqué


bris' soleil en B.A.
préfabriqué peint

revêtement : gale de verre
ou carreaux de céramique
émaillé 2/2

galle de ventilation en
lames de tôle peintes

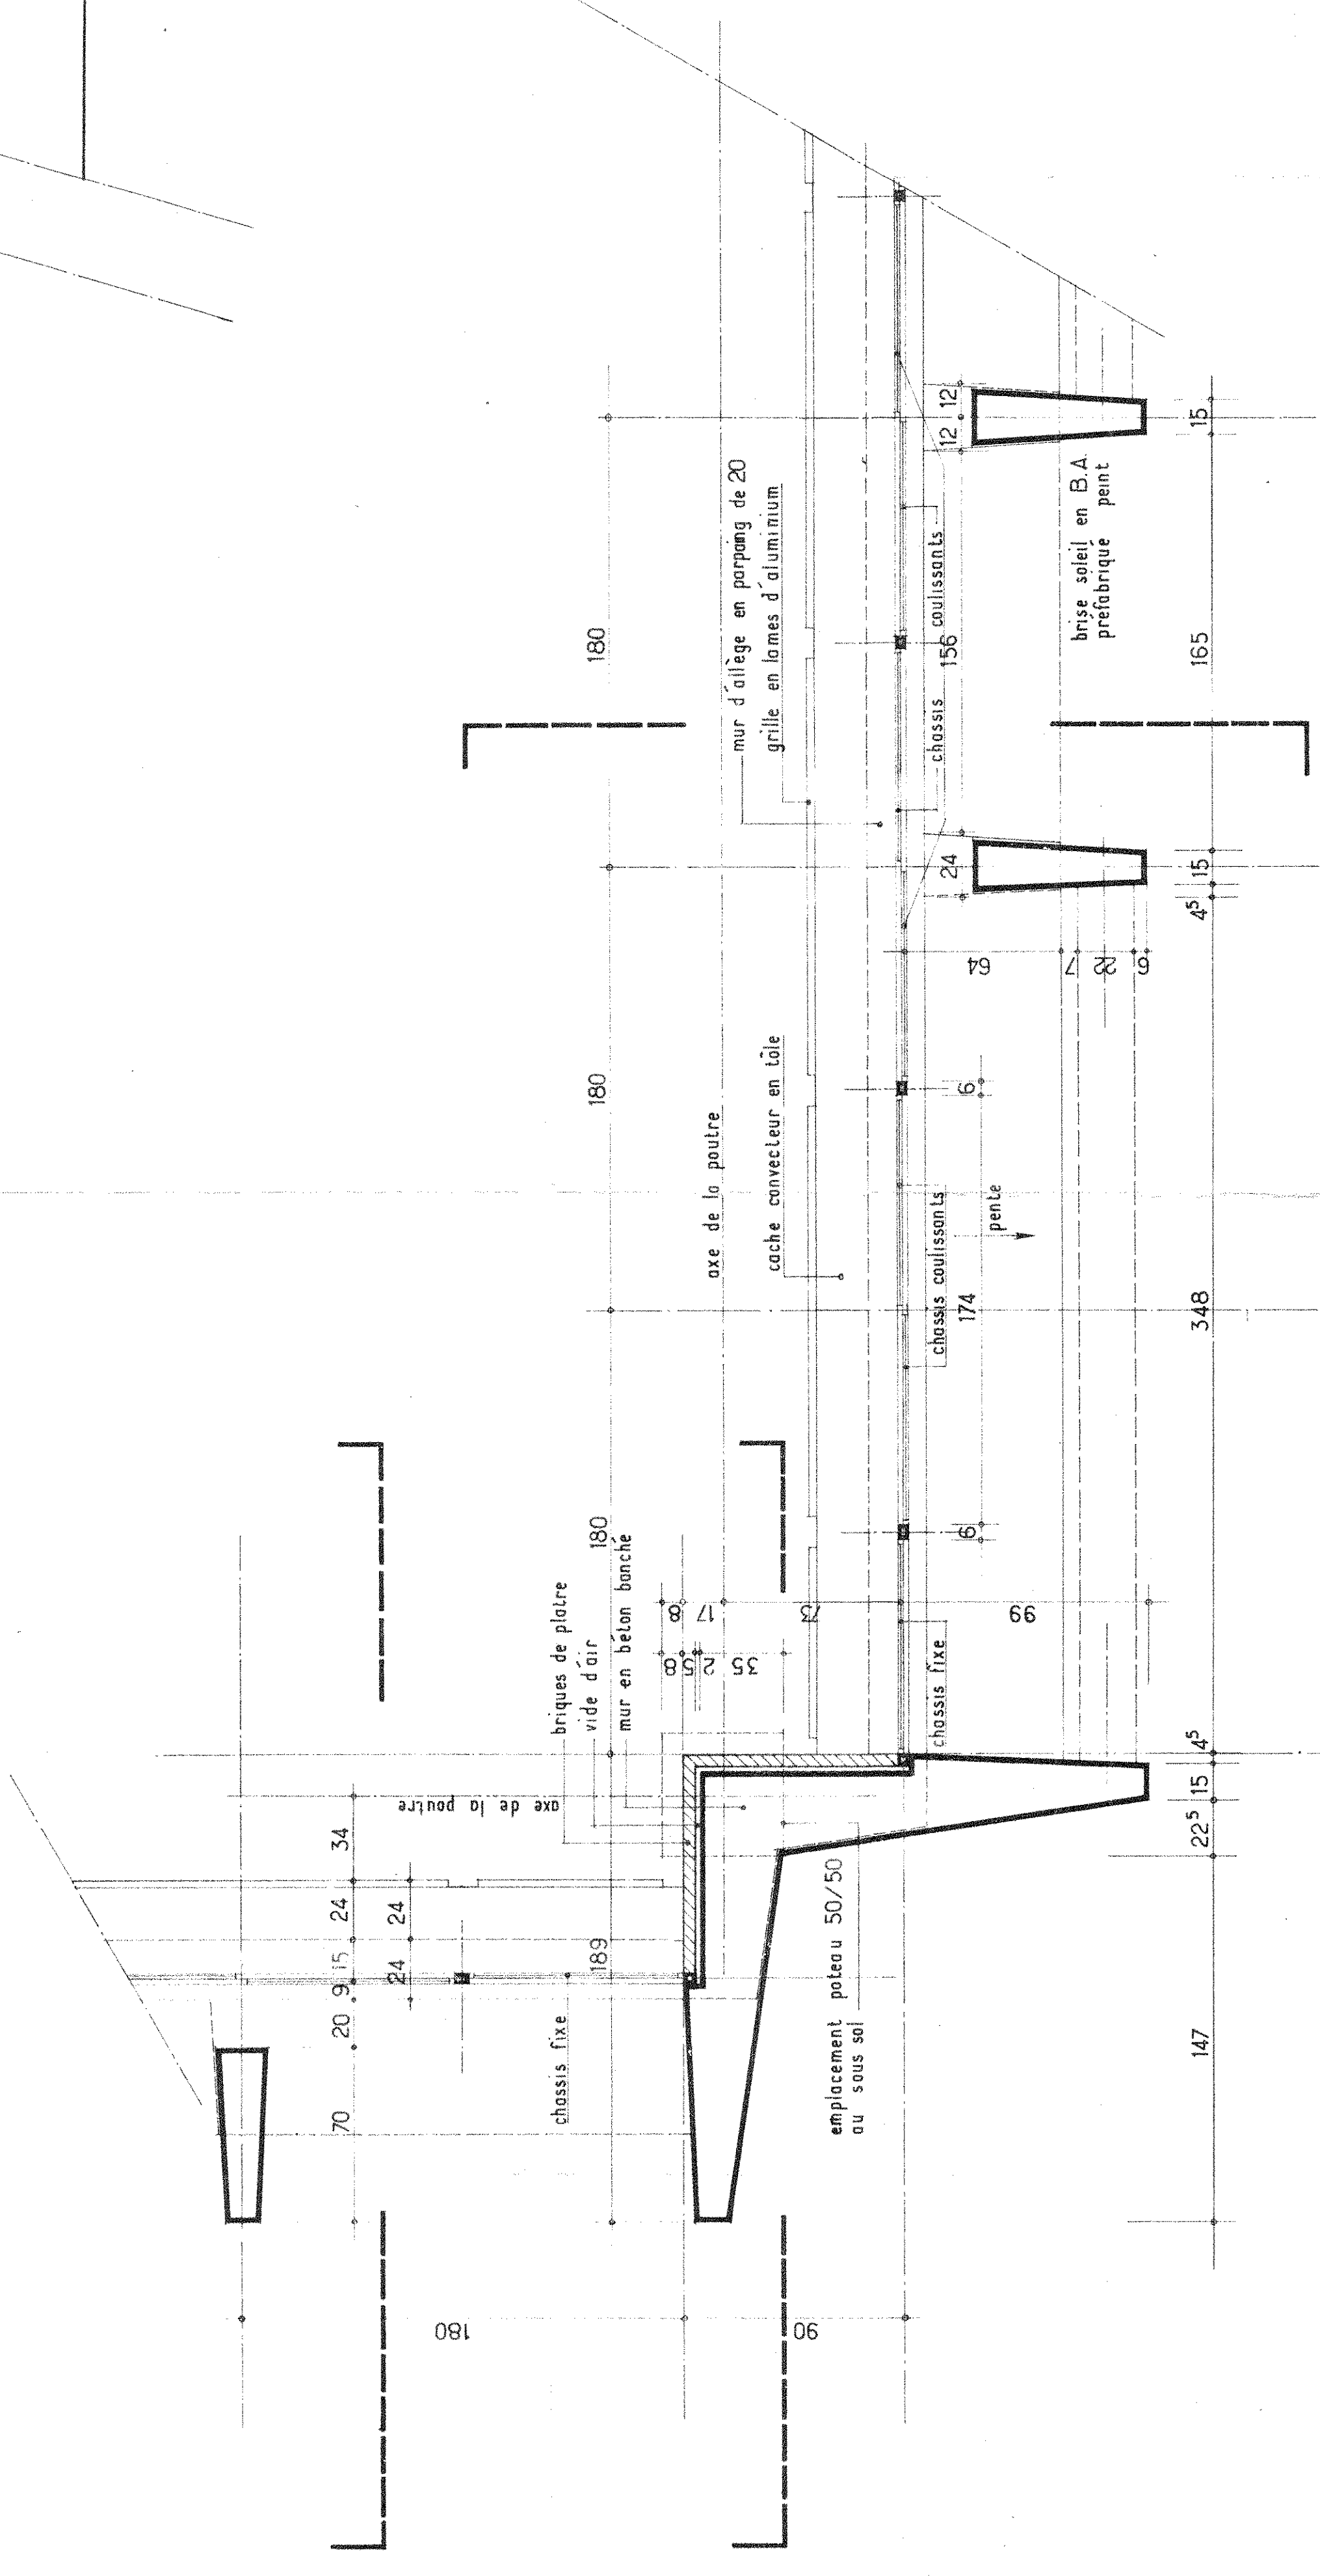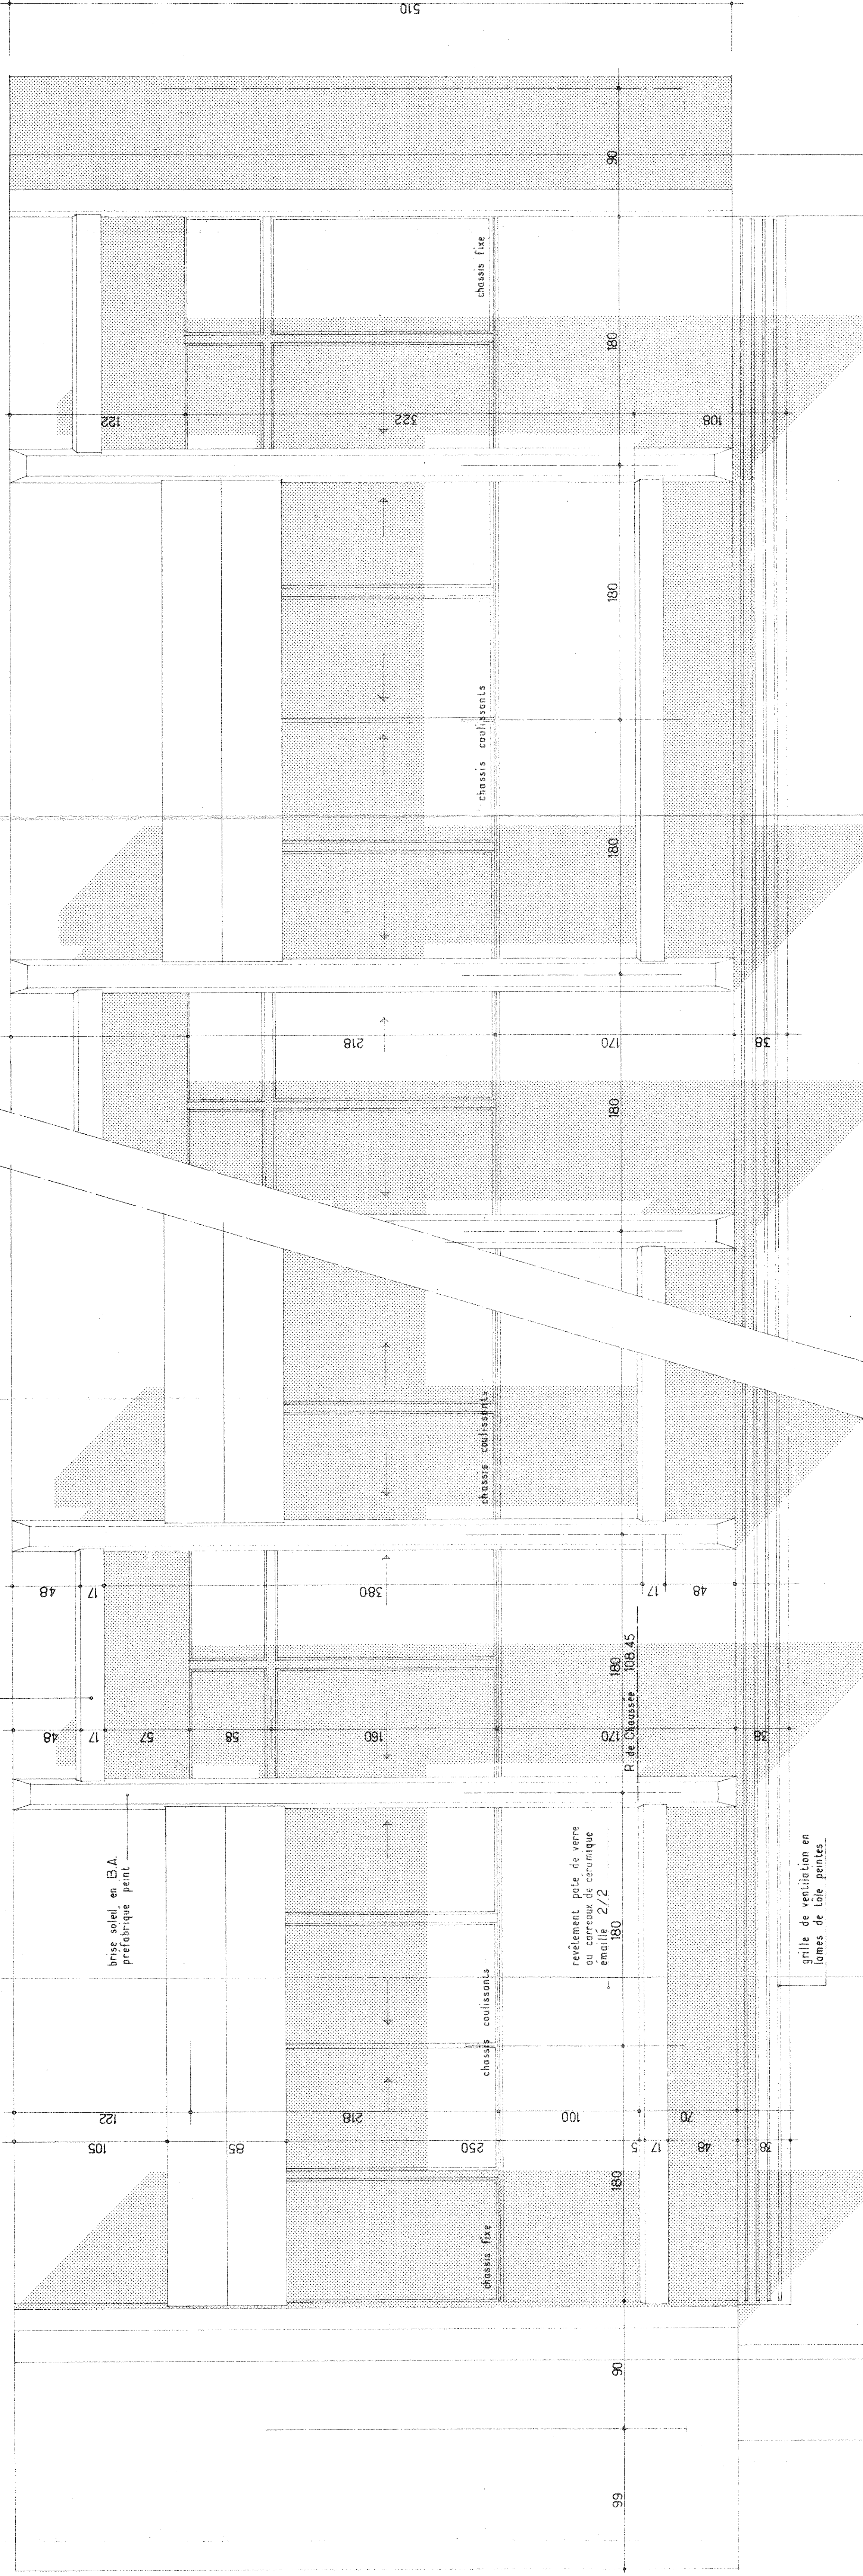

ANGLE SUD-EST

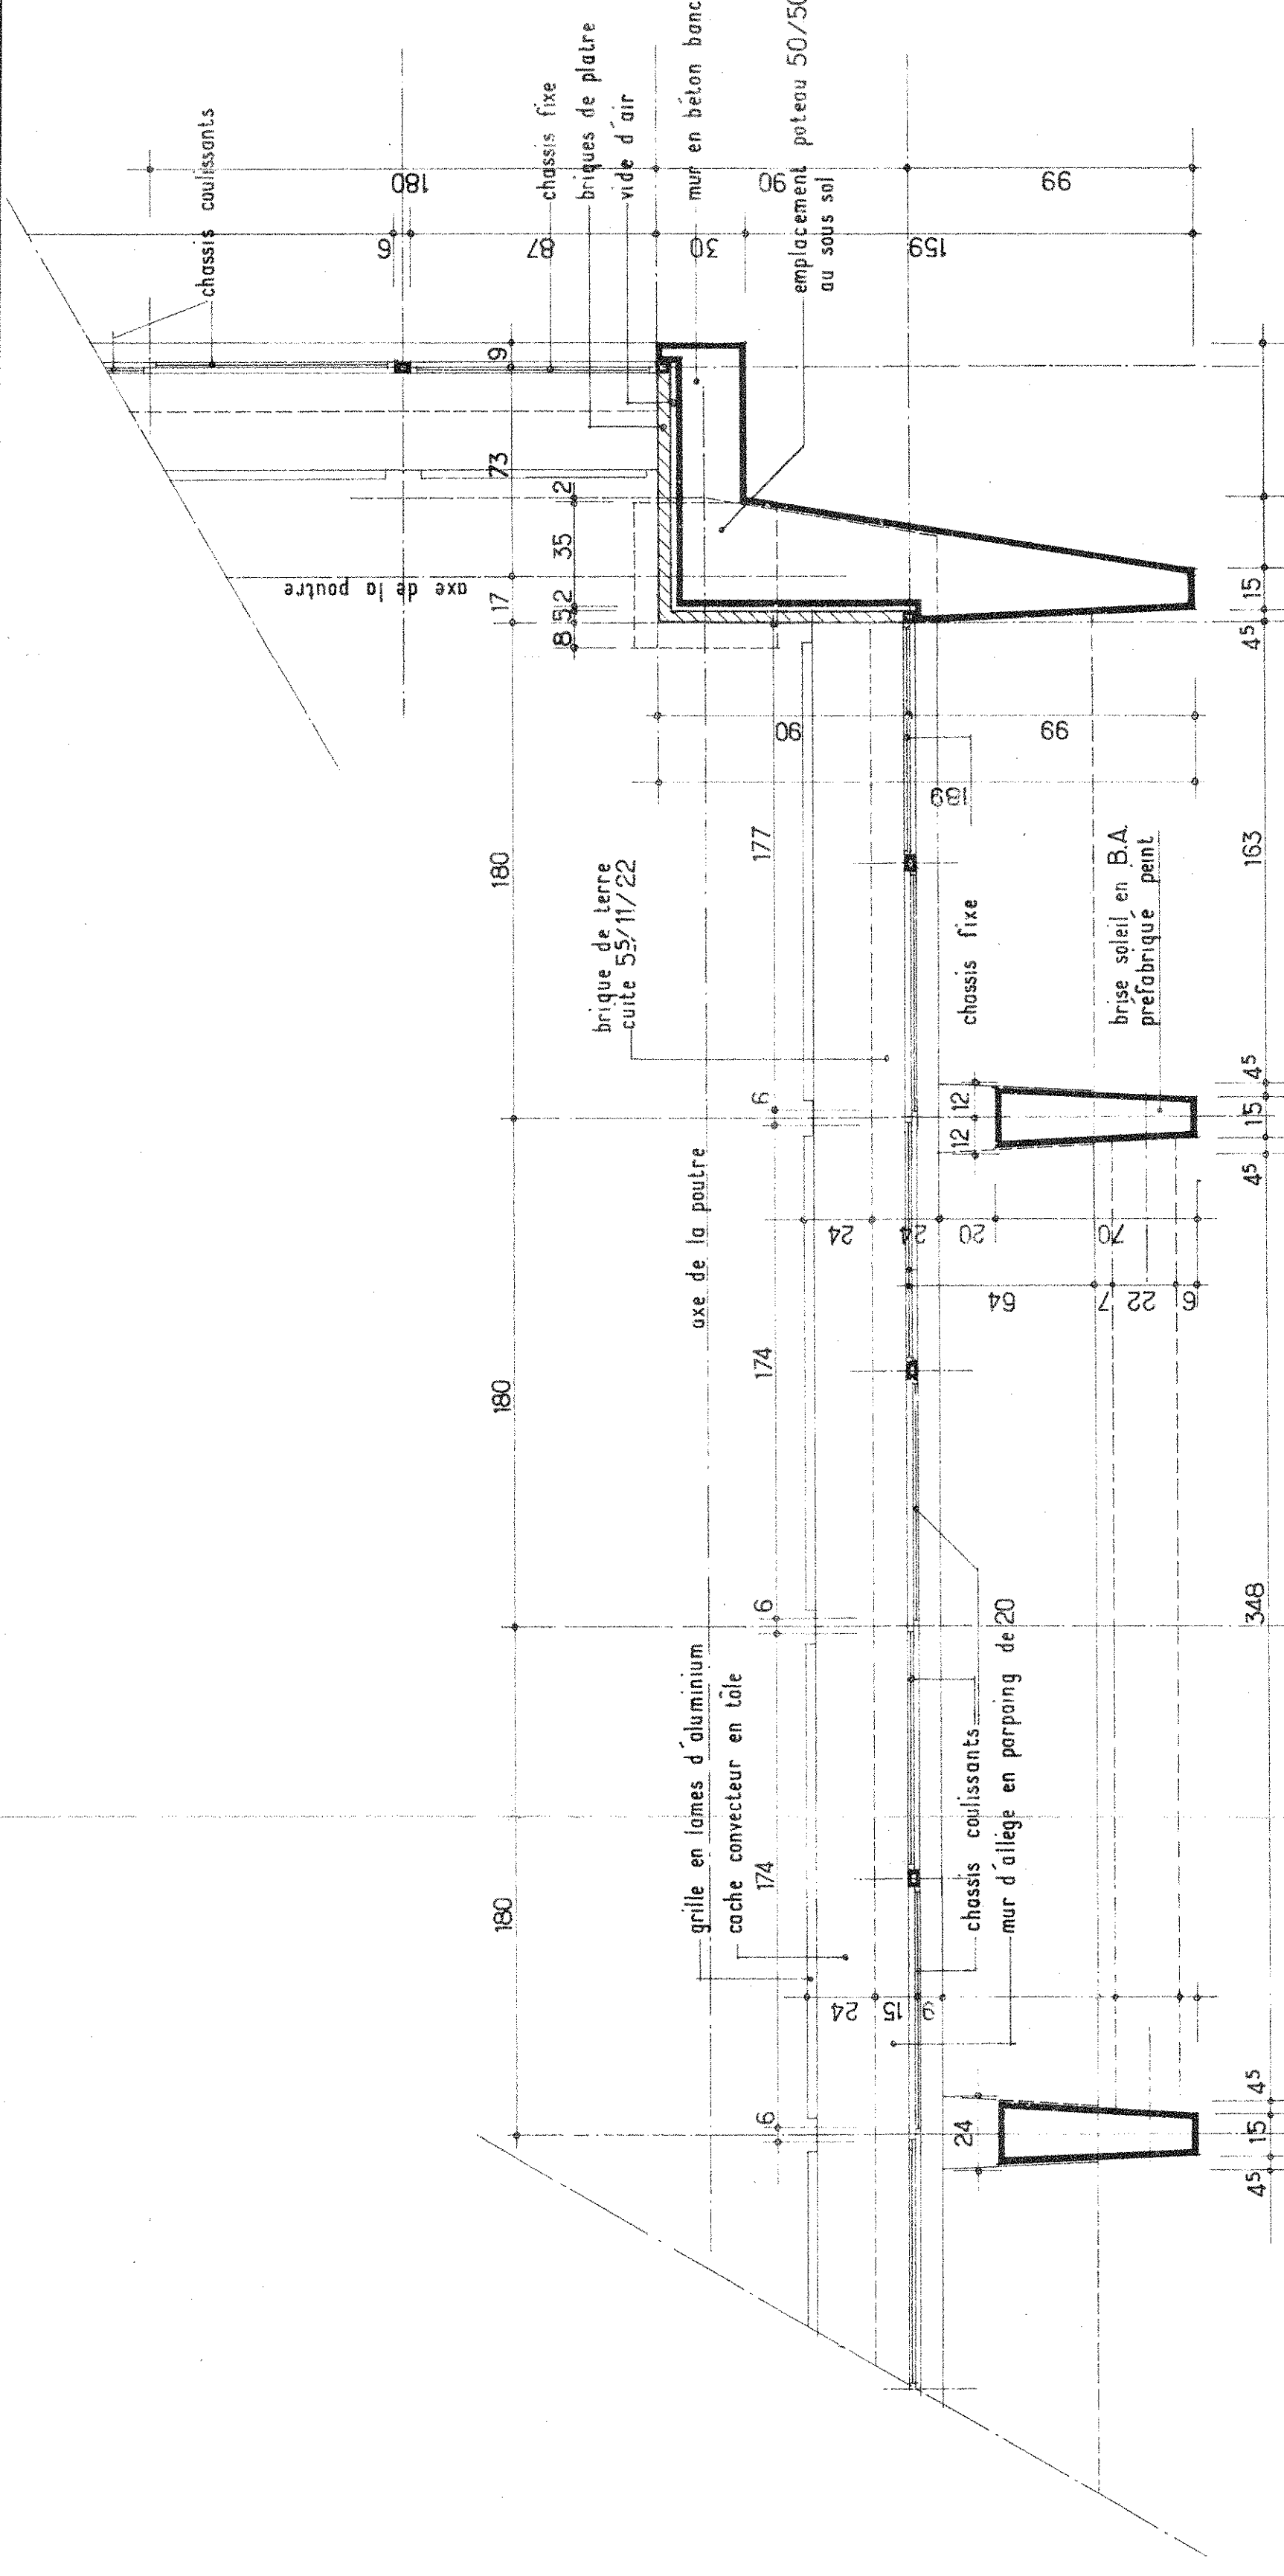

ANGLE NORD-EST