


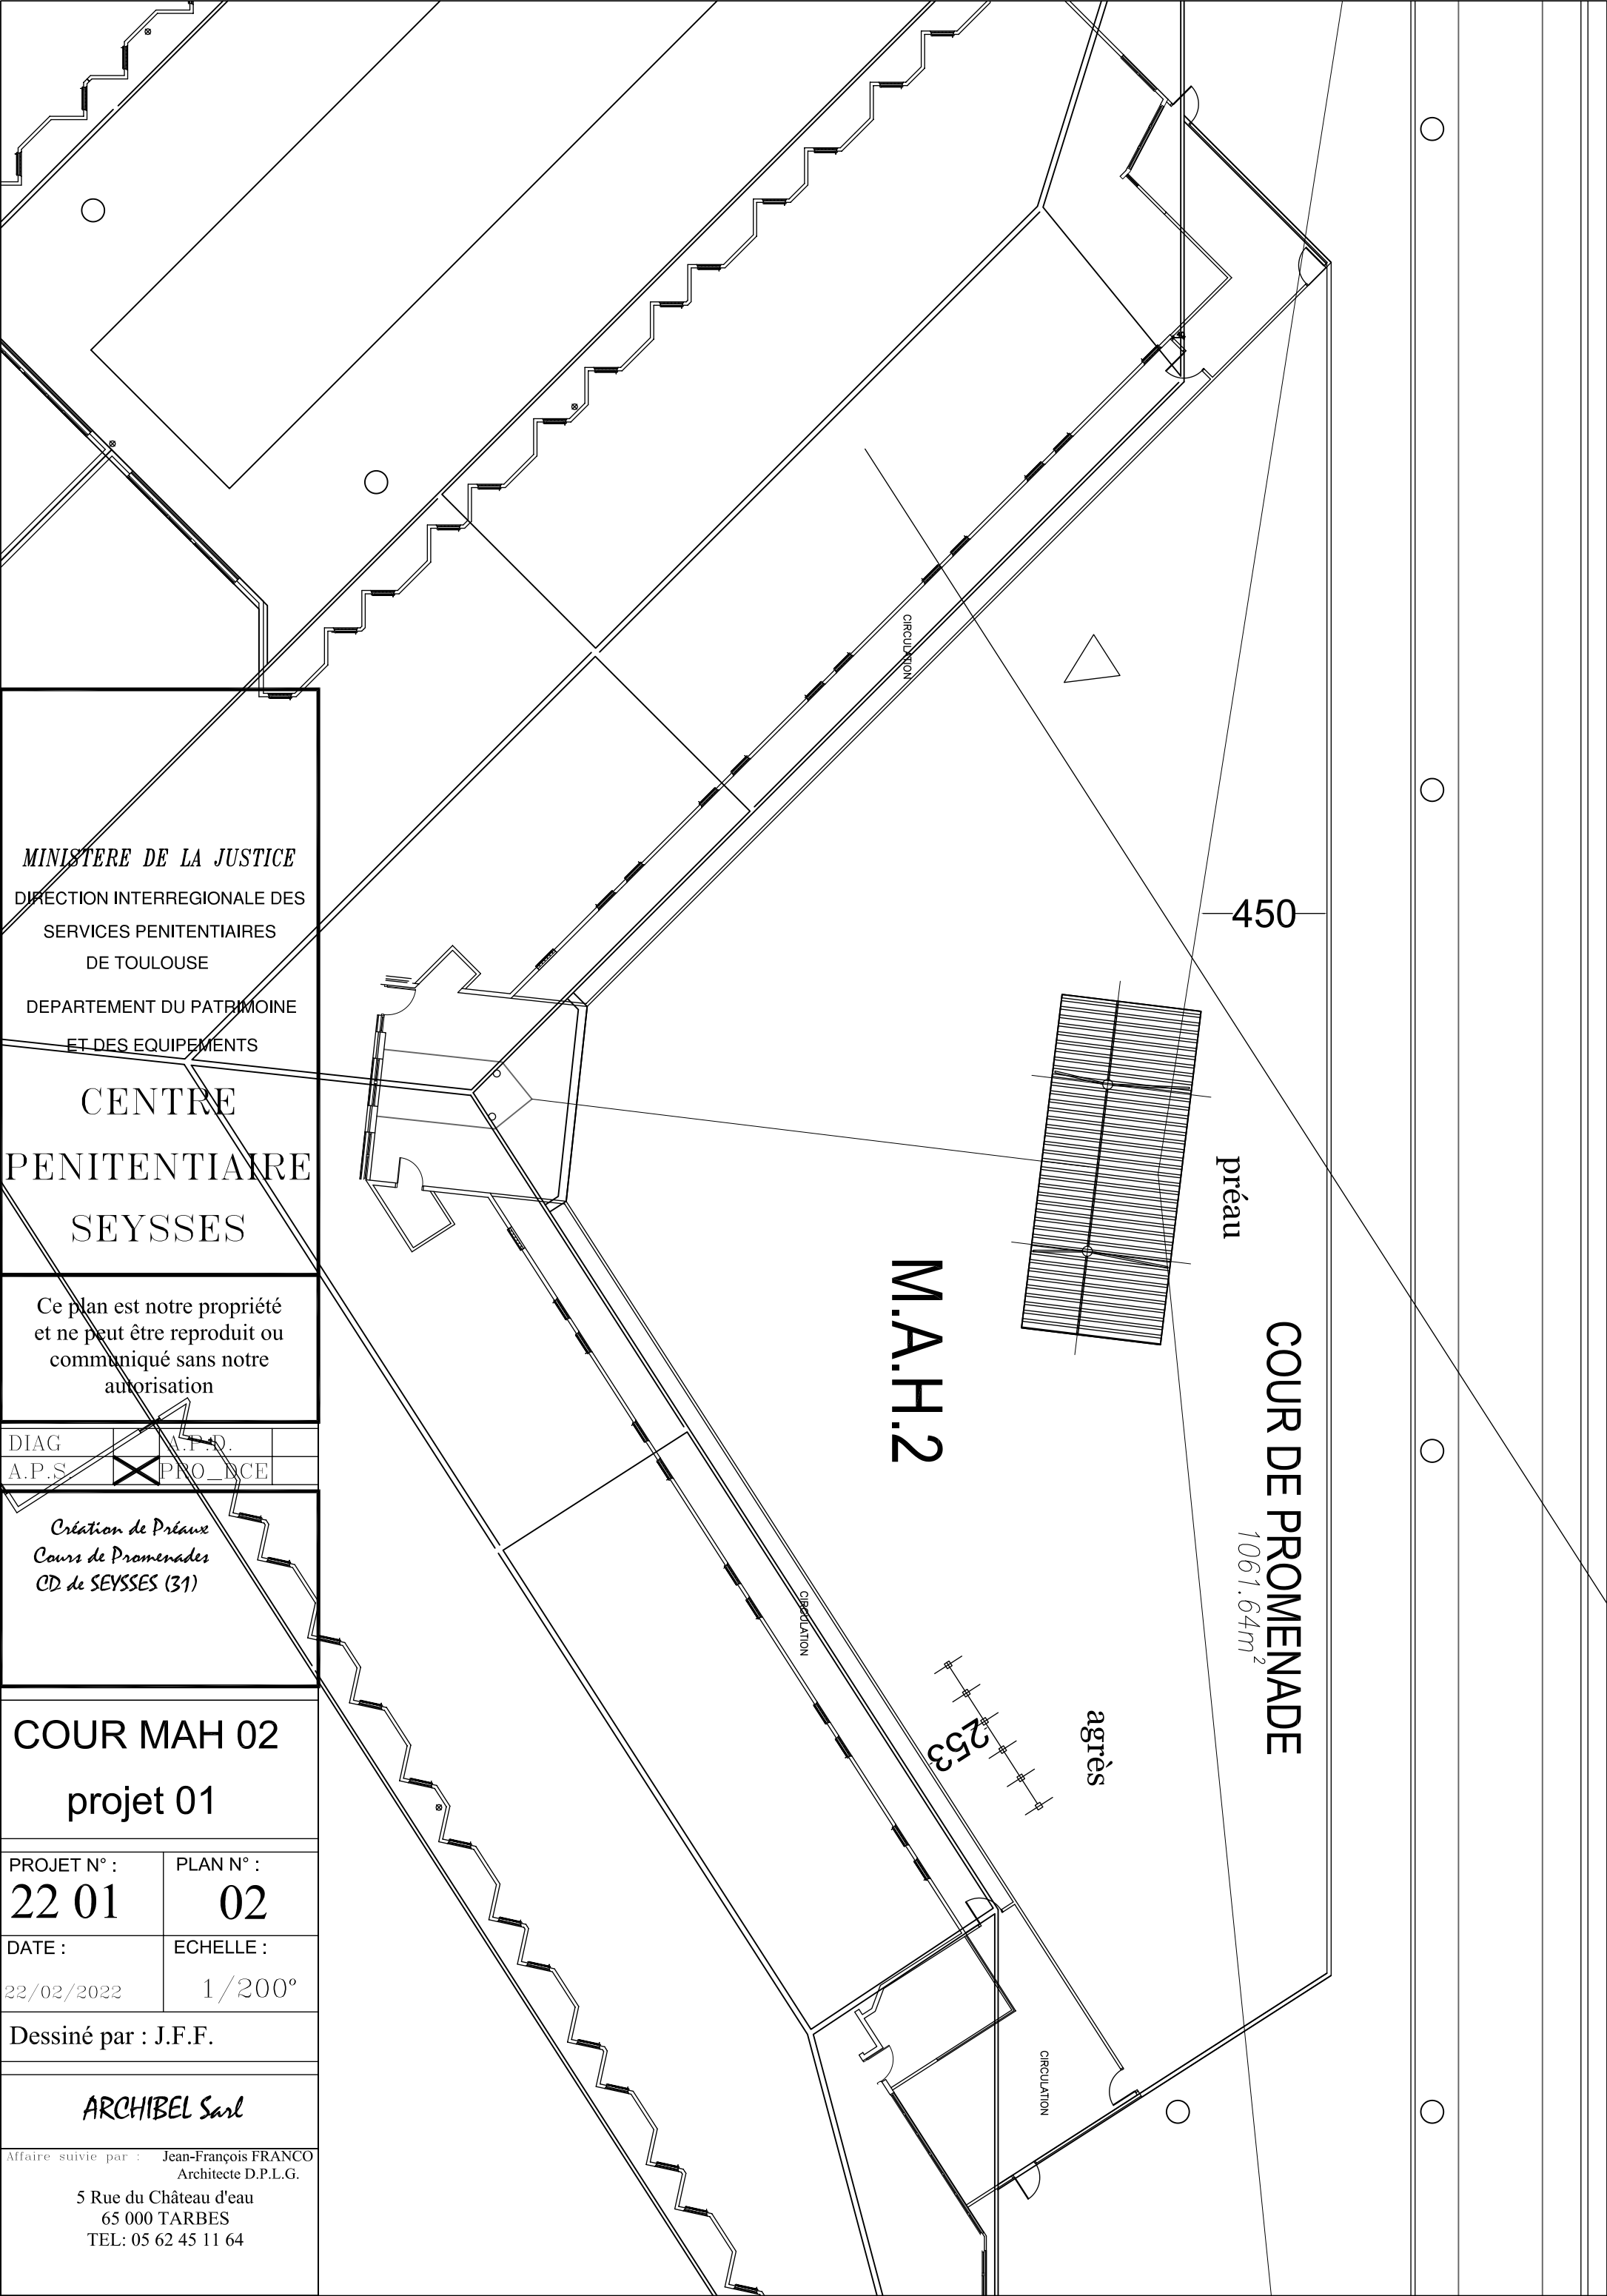

MINISTERE DE LA JUSTICE
DIRECTION INTERREGIONALE DES
SERVICES PENITENTIAIRES
DE TOULOUSE
DEPARTEMENT DU PATRIMOINE
ET DES EQUIPEMENTS

CENTRE
PENITENTIAIRE
SEYSSES

Ce plan est notre propriété
et ne peut être reproduit ou
communiqué sans notre
autorisation

DIAG	☒	A.P.D.	☐
A.P.S	☒	PRO_NCE	☐

Création de Préaux
Cours de Promenades
CD de SEYSSES (31)

COUR MAH 02
projet 01

PROJET N° : 22 01	PLAN N° : 02
DATE : 22/02/2022	ECHELLE : 1/200°

Dessiné par : J.F.F.

ARCHIBEL Sarl

Affaire suivie par : Jean-François FRANCO
Architecte D.P.L.G.
5 Rue du Château d'eau
65 000 TARBES
TEL: 05 62 45 11 64