




Détail de la chambre des vannes

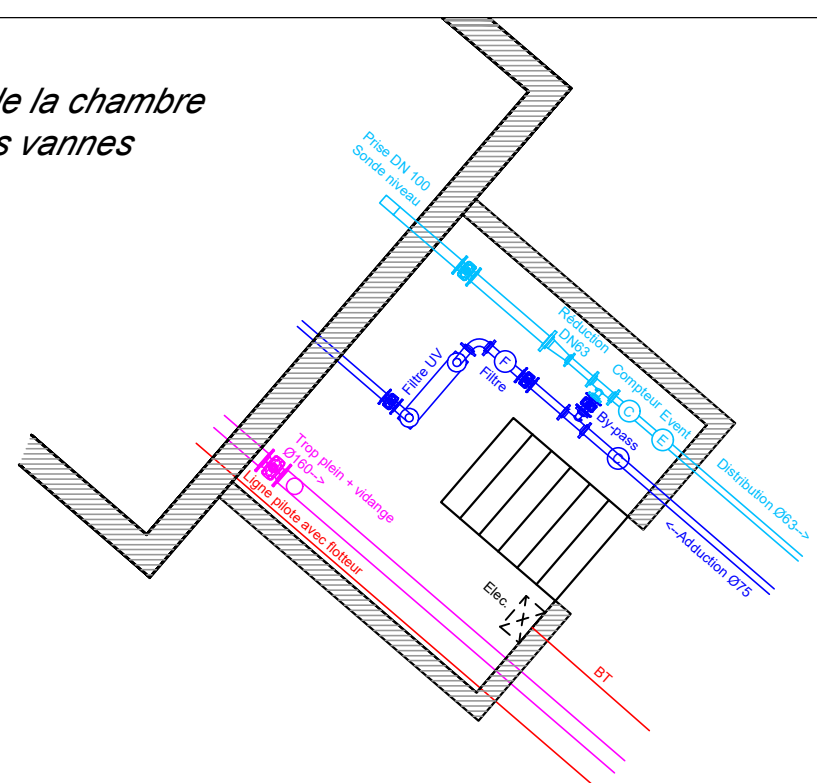

Coupe transversale
Echelle 1/100

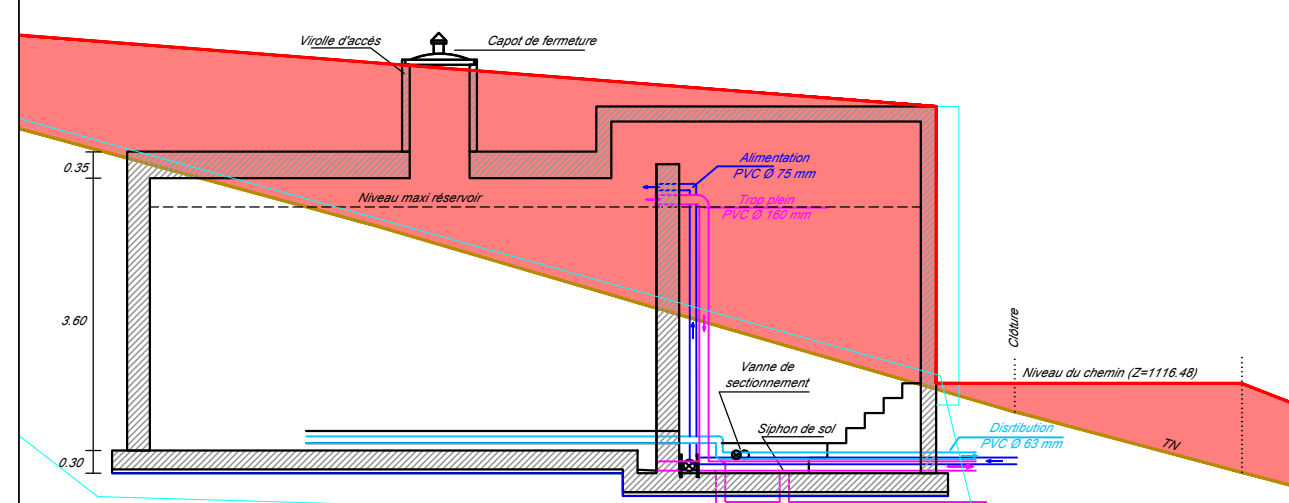

Vue de face
Echelle 1/100

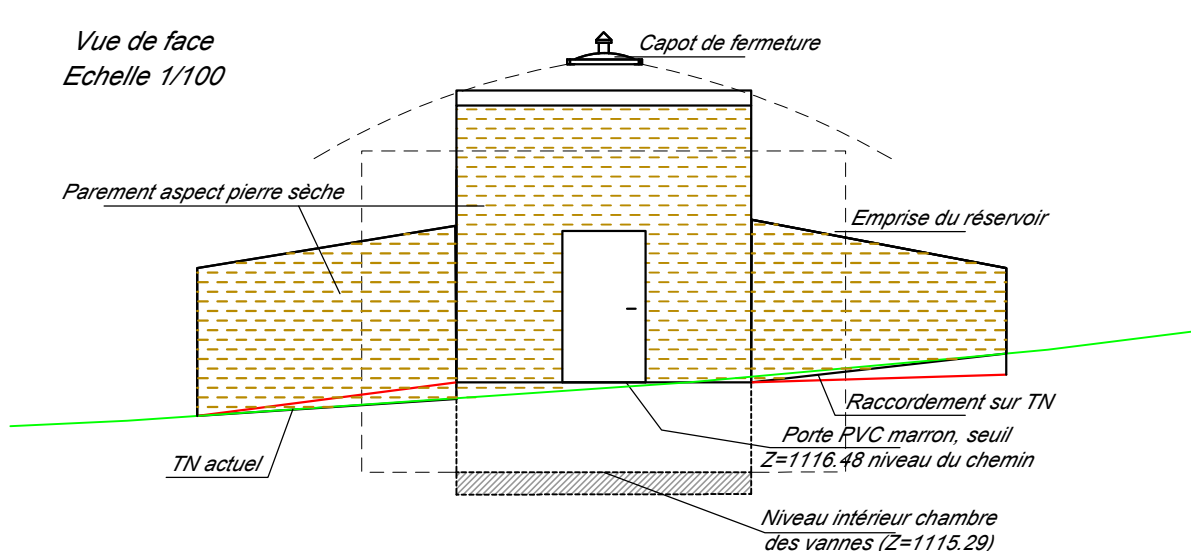

LEGENDE :

- x⁸⁰ 2 Station du levé
- D 237 Application fiscale brute issue du plan cadastral non opposables aux propriétaires contigus
- Section et Numéro de la parcelle cadastrale