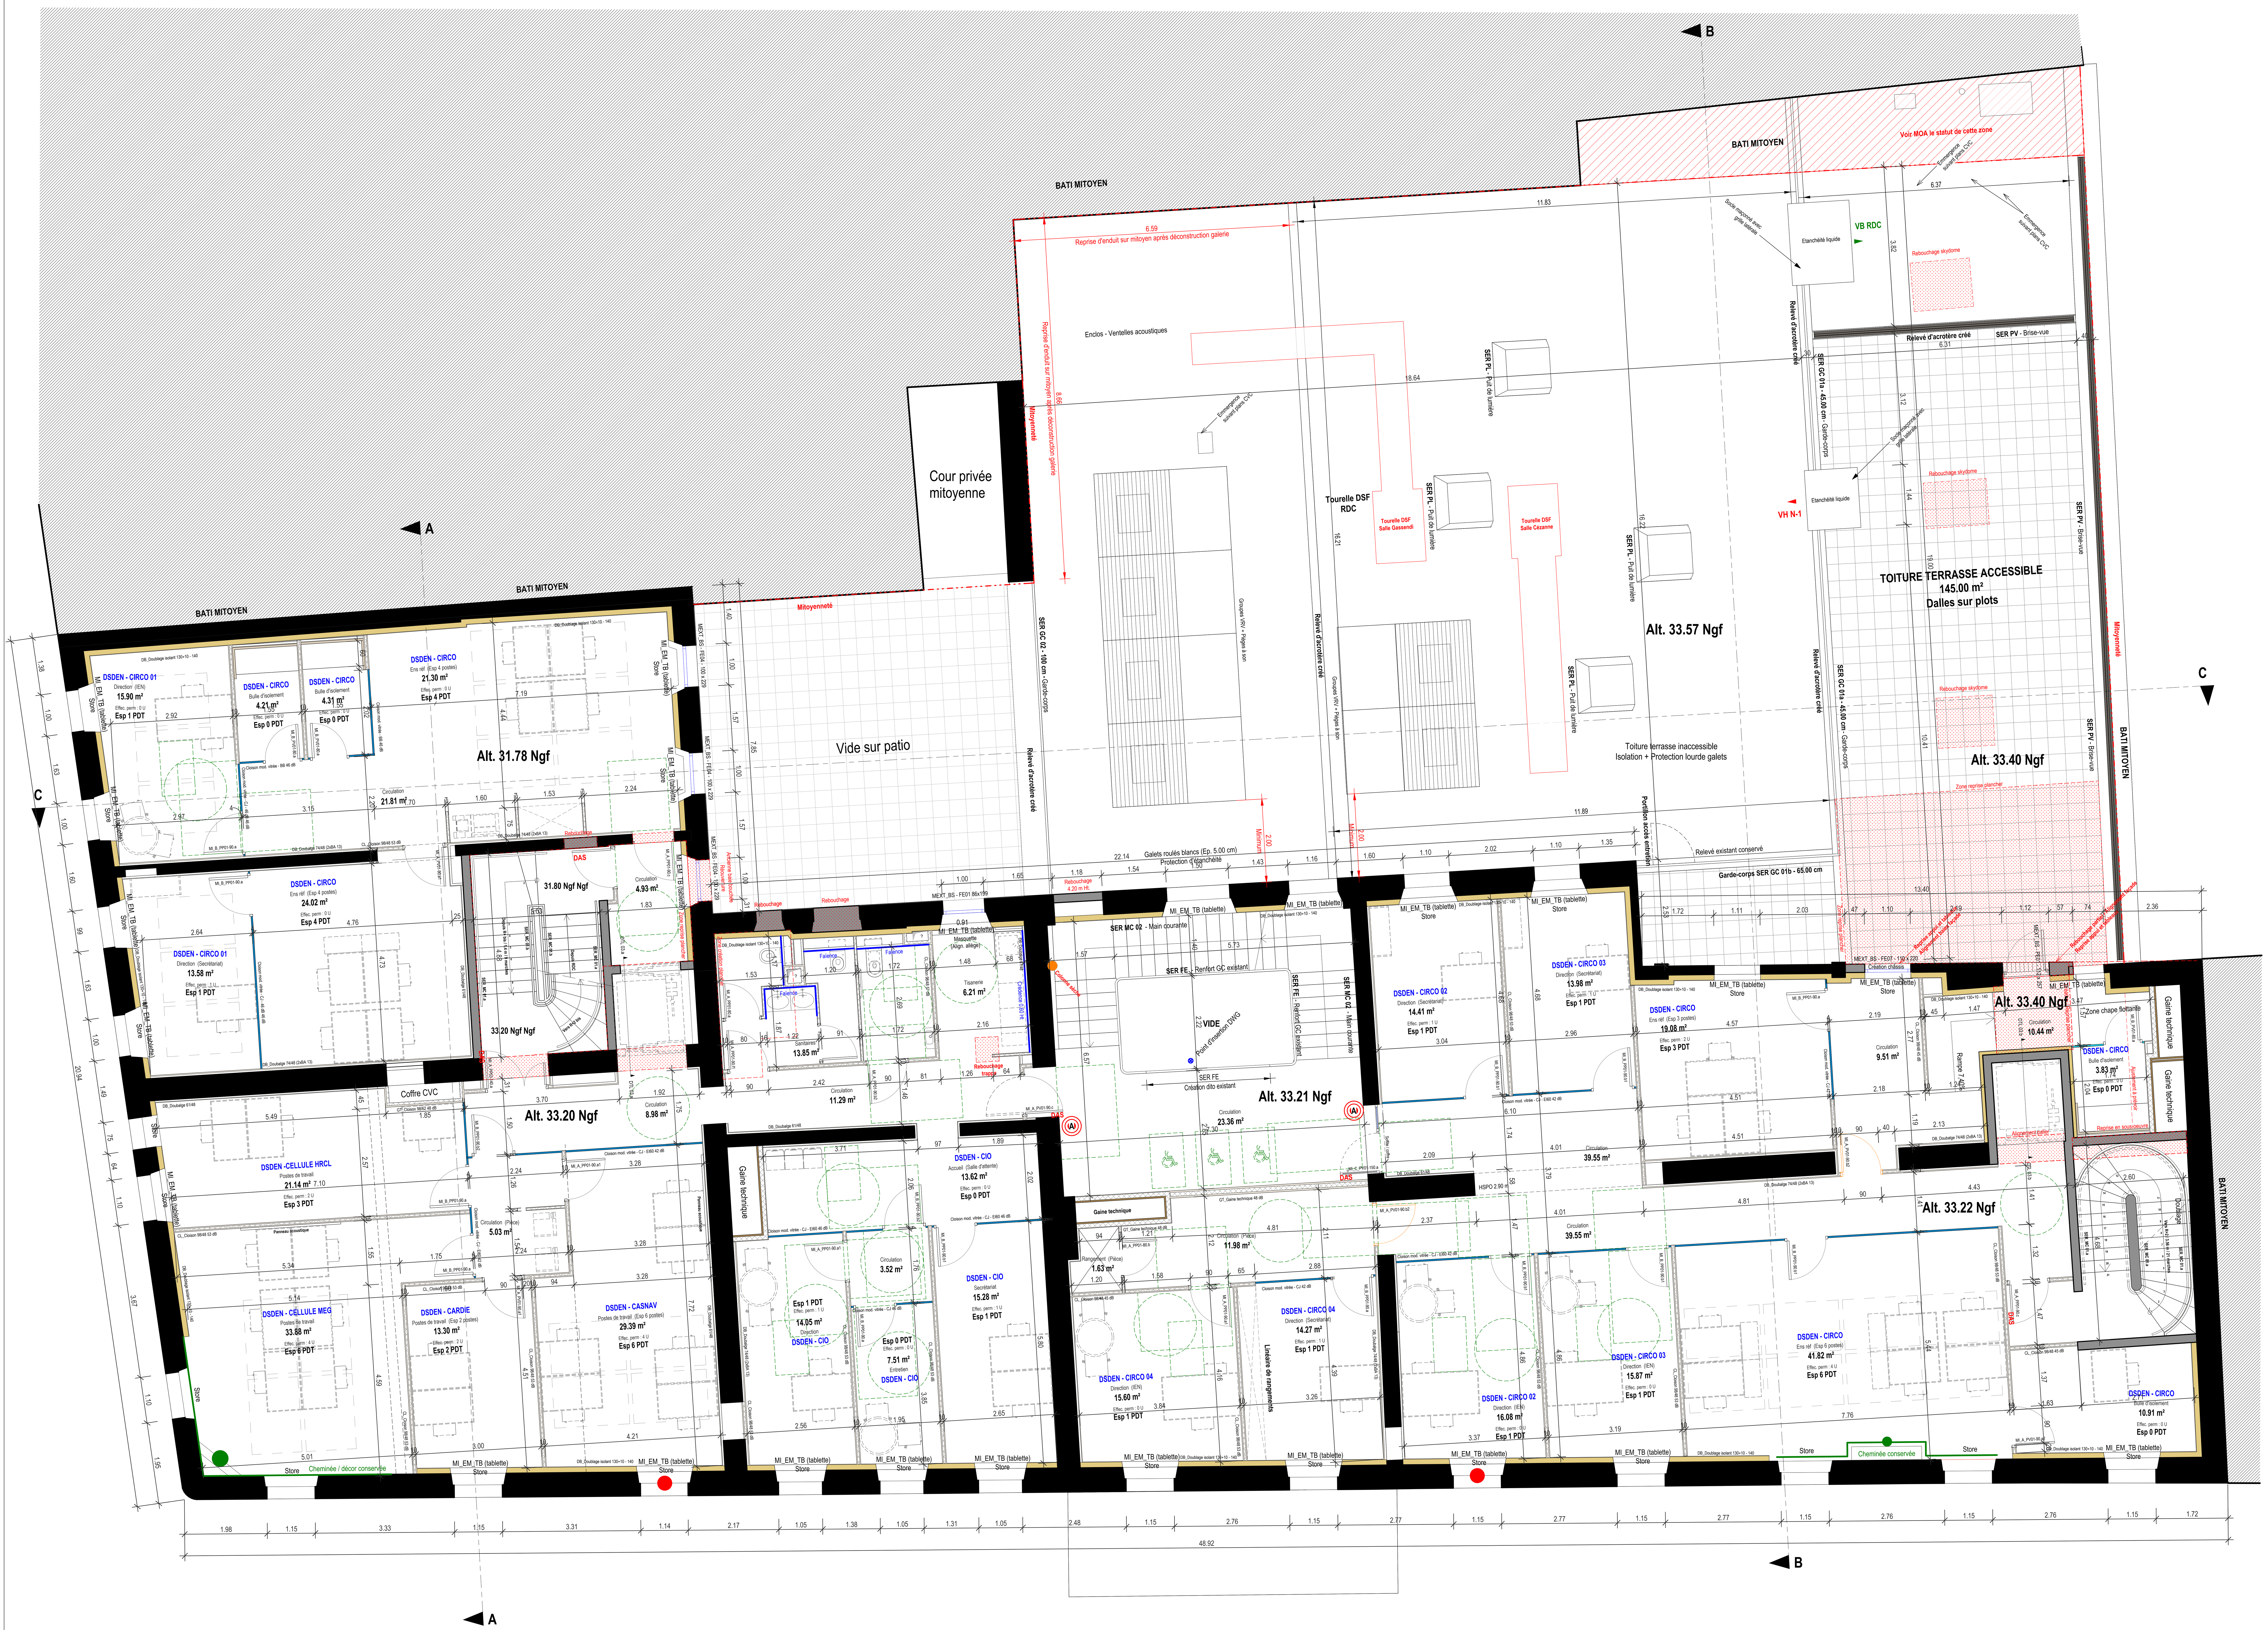


LEGENDE :

- Existants (tous supports, maçonnerie, ouvrages en plâtre, etc.)
- Gros-oeuvre créé, suivant plans guides structure
- Doublages isolants thermiques et acoustiques
- Impact du projet sur les existants, suivant plans guides structure
- Éléments muraux conservés (décors, cheminées)
- Intervention sur menuiseries extérieures (création, remplacement, restauration)
- Aires de manœuvre PMR
- Sur châssis existant, mise en place de dispositifs de déverrouillage pompier
- Contrôle d'accès simple
- Vidéophone
- Contrôle d'accès asservi

335 - ATHENES

Restructuration de l'immeuble sis 31, boulevard d'Athènes

31, boulevard d'Athènes - 13001 Marseille

Maître d'ouvrage [MO] RECTORAT ACADEMIE AIX MARSEILLE
Place Lucien Paye
13621 Aix-en-Provence
ACADÉMIE D'AIX-MARSEILLE

Architecte [ARC] POISSONNIER FERRAN
15, quai de Rive Neuve
13007 Marseille

BET Structure [STR] BETEM PACA
900, rue André Ampère - CS 50453
13592 Aix-en-Provence Cedex 3

Thermique [BTH] BETEM PACA
900, rue André Ampère - CS 50453
13592 Aix-en-Provence Cedex 3

Fluides [FL] BETEM PACA
900, rue André Ampère - CS 50453
13592 Aix-en-Provence Cedex 3

Acoustique [ACOU] IGETEC
2, avenue des Alisiers
13009 Marseille

0100 02

Plan du R+1

Ech : 1 : 50

Format papier : A0-1300

0100 - PLANS GENERAUX

Date de diffusion	Phase	Emetteur	Type	Bâtiment	Niveau	Indice
30/07/2026	C4-PRO	ARC	PLN-50			2

Date	Modifications	Ind.
10/04/2026	Etudes de projet - 1ere diffusion	1
30/07/2026	Etudes de projet - 2eme diffusion (retours MOA + CCS 344-2026)	2

Plan général du R+1
Ech : 1 : 50

NOTA : L'ensemble des cotes en X, Y et Z est donné à titre indicatif.

En raison des faux-aplombs, faux-équerres et déformations éventuelles des ouvrages existants, l'Entreprise devra procéder à une prise de cotes in situ avant tout commencement d'exécution.