Nota classement des menuiseries intérieures

MI : MENUISERIES INTÉRIEURES / AMENAGEMENTS

PORTES (Blocs portes)

MI _ PP 01 _ A - 80 .a

1 2 3 4 5 6

1 : **MI** = Lot / Poste suivant CCTP

2 : **PP** = Porte pleine / **PV** = Porte vitrée / **PM** = Porte métallique

3 : **01** = 1 vantail OF / **02** = 1 vantail en va et vient OF / **03** = 2 vantaux tiercés / Etc

4 : **A** = Support parois pleine / **B** = Support cloisons vitrées / **C** = Supports existants

5 : **80** = Largeur de passage (80, 90, 120, 140, etc.)

6 : **a** = Spécificité (EI, dB, oculus, etc. a, b, c, etc. suivant nécessités)

CLOISONS MODULAIRES (Cloisons vitrée)

MI _ CLM _ CJ - F - 42 dB

1 2 3 4 5

1 : **MI** = Lot / Poste suivant CCTP

2 : **CLM** = Cloison modulaire (vitrée)

3 : **CJ** = Couvre-joint / **BB** = Bord à bord

4 : **F** = Degré coupe feu EI60

4 : **42 ou 46 dB** = Affaiblissement acoustique

Nota : les cloisons notées MI_CLM_ENS, sont considérées comme des ensembles unitaires, y compris les portes. Elles se situent au rez-de-chaussée.

BULLES D'ISOLEMENT

MI _ EM _ BI

ENSEMBLE MENUISE DE CONVIVIALITE

MI _ EM _ CV

ENSEMBLE MENUISE DE CUISINE

MI _ EM _ CU

ENSEMBLE MENUISE HABILLAGE MURAL

MI _ EM _ HB

REPRISE DE DECORS

MI _ EM _ DC

TABLETTES DE BAIES

MI _ EM _ TB

BANQUE D'ACCUEIL

MI _ EM _ AC

335 - ATHENES

Restructuration de l'immeuble sis 31, boulevard d'Athènes

31, boulevard d'Athènes - 13001 Marseille

Maître d'ouvrage [MO] **RECTORAT ACADEMIE AIX MARSEILLE** Place Lucien Paye 13621 Aix-en-Provence	Architecte [ARC] **POISSONNIER FERRAN & ASSOCIES** 15, quai de Rive Neuve 13007 Marseille
BET Structure [STR] **BETEM PACA** 900, rue André Ampère - CS 50453 13592 Aix-en-Provence Cedex 3	Architecte [ARC] **NIKOLAJEVIC MURISASCO** 15, quai de Rive Neuve 13007 Marseille
Fluides [FL] **BETEM PACA** 900, rue André Ampère - CS 50453 13592 Aix-en-Provence Cedex 3	Thermique [BTH] **BETEM PACA** 900, rue André Ampère - CS 50453 13592 Aix-en-Provence Cedex 3
Contrôle Technique [BCT] **QUALICONSULT** 7 - 9, rue Jean Mermoz 13008 Marseille	Acoustique [ACOU] **IGETEC** 2, avenue des Alisiers 13009 Marseille

0150 04

CARNET DES MENUISERIES INTERIEURES

Ech :

Format papier : A3

0150 - CARNETS DE DETAILS


Date de diffusion	Phase	Emetteur	Type	Bâtiment	Niveau	Indice
30/07/2026	C4-PRO	ARC	DTL			2

Date	Modifications	Ind.
10/04/2026	Etudes de projet - 1ere diffusion	1
30/07/2026	Etudes de projet - 2eme diffusion (retours MOA + CCS 344-2026)	2

C:\Users\Nicolas\Documents\335_PRO_R_25_ind 02_nicolasENS83.rvt
30/07/2026 12:14:37


MI_A_PP 01-80a

DIMENSIONS DE PASSAGE (L x H) : 80 x 204 cm
LOCAUX : Accès aux cabinets d'aisance
DESCRIPTION SOMMAIRE : Porte pleine, parement stratifié - Prévoir rosace de condamnation avec voyant avec béquille double. Prévoir plaque de porte signalétique (WC).

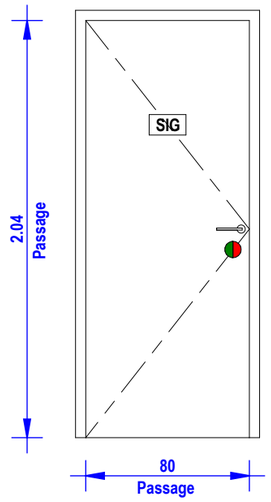


MI_A_PP 01-80.b

DIMENSIONS DE PASSAGE (L x H) : 80 x 204 cm
LOCAUX : Accès aux pièces de rangement
DESCRIPTION SOMMAIRE : Porte pleine **EI 30 avec ferme porte**, parement stratifié - Prévoir béquille double, serrure bec de canne.

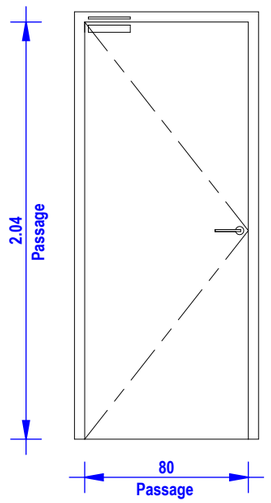

MI_A_PP 01-80.c

DIMENSIONS DE PASSAGE (L x H) : 80 x 204 cm
LOCAUX : Accès aux cabinets d'aisance du N0 depuis la circulation (proximité ascenseur nord)
DESCRIPTION SOMMAIRE : Porte pleine **E 30 avec ferme porte**, parement stratifié - Prévoir rosace de condamnation avec voyant avec béquille double. Prévoir plaque de porte signalétique (WC).

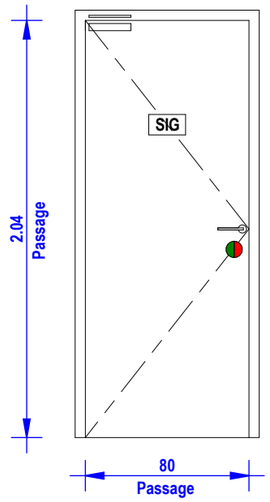

MAITRE D'OUVRAGE:

RECTORAT DE L'ACADEMIE AIX-MARSEILLE
Place Lucien Paye
13621 Aix-en-Provence

MAITRISE D'OEUVRE:

POISSONNIER FERRAN	BETEM PACA	IGETEC
Architecte mandataire	BET Pluridisciplinaire	BET Acoustique
15, quai de Rive Neuve 13007 Marseille	900, rue Ampère CS 50453 13592 Aix-en-Provence Cedex 3	2, avenue des Alisiers 13009 Marseille

PROJET: 335 - ATHENES

Restructuration de l'immeuble sis 31, boulevard d'Athènes

31, boulevard d'Athènes - 13001 Marseille

0150 04.1

MI_A_PP01-80.a -80.b -80.c


Ech. : 1 : 30 | Format: A3 | **0150 - CARNETS DE DETAILS**

Date	Ind.	Modification
10/04/2026	1	Etudes de projet - 1ere diffusion
30/07/2026	2	Etudes de projet - 2eme diffusion (retours MOA + CCS 344-2026)

Date de diffusion	Phase	Emetteur	Type	Bâtiment	Niveau	Indice
30/07/2026	C4-PRO	ARC	DTL		I	2


MI_A_PP 01-90.a1

DIMENSIONS DE PASSAGE (L x H en com) : 90 x 204 cm
LOCAUX : Accès aux bureaux
DESCRIPTION SOMMAIRE : Porte pleine, parement stratifié - Prévoir serrure bec de canne à clé, béquille double et cylindre sur organigramme, serrure à sortie toujours libre. Prévoir porte étiquette pour signalétique du Maître d'ouvrage.

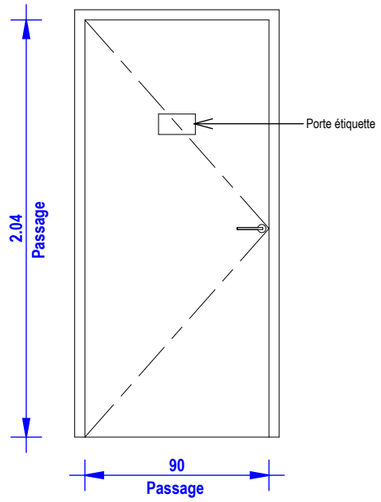


MI_A_PP 01-90.a2

DIMENSIONS DE PASSAGE (L x H) : 90 x 204 cm
LOCAUX : Palier d'ascenseur au N2
DESCRIPTION SOMMAIRE : Porte pleine, parement stratifié - Prévoir béquille double, serrure bec de canne. Prévoir plaque de porte signalétique (ASCENSEUR).

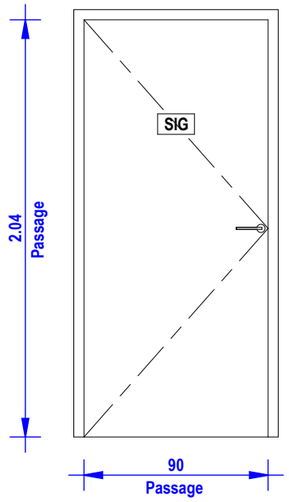

MI_A_PP 01-90.a3

DIMENSIONS DE PASSAGE (L x H) : 90 x 204 cm
LOCAUX : Accès aux cabinets d'aisance
DESCRIPTION SOMMAIRE : Porte pleine, parement stratifié - Prévoir rosace de condamnation avec voyant avec béquille double. Prévoir plaque de porte signalétique (WC).

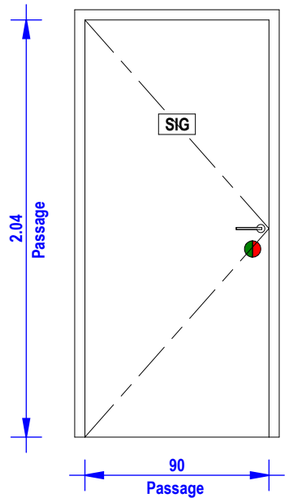

MAITRE D'OUVRAGE:

RECTORAT DE L'ACADEMIE AIX-MARSEILLE
Place Lucien Paye
13621 Aix-en-Provence

MAITRISE D'OEUVRE:

POISSONNIER FERRAN	BETEM PACA	IGETEC
Architecte mandataire	BET Pluridisciplinaire	BET Acoustique
15, quai de Rive Neuve 13007 Marseille	900, rue Ampère CS 50453 13592 Aix-en-Provence Cedex 3	2, avenue des Alisiers 13009 Marseille

PROJET: 335 - ATHENES

Restructuration de l'immeuble sis 31, boulevard d'Athènes

31, boulevard d'Athènes - 13001 Marseille

0150 04.2

MI_A_PP01-90.a1 -90.a2 -90.a3


Ech. : 1 : 30 | Format: A3 | **0150 - CARNETS DE DETAILS**

Date	Ind.	Modification
10/04/2026	1	Etudes de projet - 1ere diffusion
30/07/2026	2	Etudes de projet - 2eme diffusion (retours MOA + CCS 344-2026)

Date de diffusion	Phase	Emetteur	Type	Bâtiment	Niveau	Indice
30/07/2026	C4-PRO	ARC	DTL		I	2


MI_A_PP 01-90.b1

DIMENSIONS DE PASSAGE (L x H en com) : 90 x 204 cm
LOCAUX : Accès aux bureaux
DESCRIPTION SOMMAIRE : Porte pleine **E 30 avec ferme porte**, parement stratifié - Prévoir serrure bec de canne à clé, béquille double et cylindre sur organigramme, serrure à sortie toujours libre. Prévoir porte étiquette pour signalétique du Maître d'ouvrage.

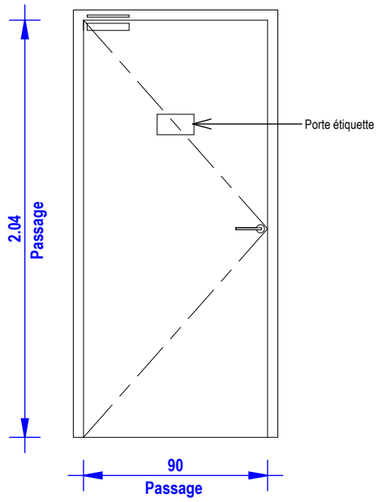


MI_A_PP 01-90.b2

DIMENSIONS DE PASSAGE (L x H) : 90 x 204 cm
LOCAUX : Accès aux cabinets d'aisance
DESCRIPTION SOMMAIRE : Porte pleine **E 30 avec ferme porte**, parement stratifié - Prévoir rosace de condamnation avec voyant avec béquille double. Prévoir plaque de porte signalétique (WC).

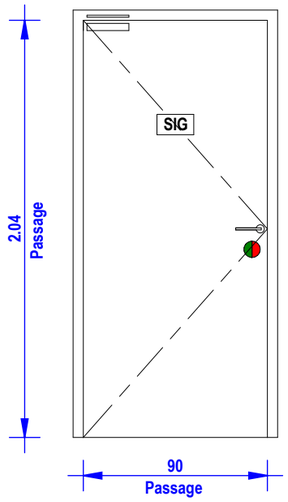

MI_A_PP 01-90.b3


DIMENSIONS DE PASSAGE (L x H en com) : 90 x 204 cm
LOCAUX : Recoupement cloisonnement traditionnel
DESCRIPTION SOMMAIRE : Porte pleine **<u>EI 30</u> et ferme porte** et occulus, parement stratifié - Prévoir poignées de poussée / tirage (intérieur / extérieur).

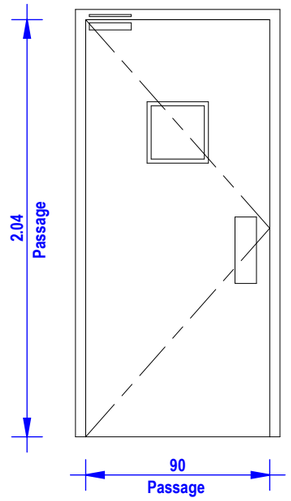

MI_A_PP 01-90.b4

DIMENSIONS DE PASSAGE (L x H en com) : 90 x 204 cm
LOCAUX : Recoupement cloisonnement traditionnel
DESCRIPTION SOMMAIRE : Porte pleine en va et vient **EI 30 avec ferme porte** et occulus, parement stratifié - Prévoir poignées de poussée / tirage (intérieur / extérieur).

Porte DAS asservie

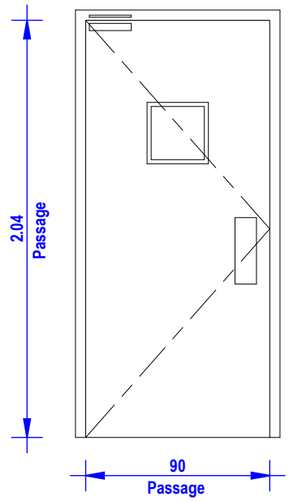

MAITRE D'OUVRAGE:	MAITRISE D'OEUVRE:		
RECTORAT DE L'ACADEMIE AIX-MARSEILLE Place Lucien Paye 13621 Aix-en-Provence	**POISSONNIER FERRAN** Architecte mandataire 15, quai de Rive Neuve 13007 Marseille	**BETEM PACA** BET Pluridisciplinaire 900, rue Ampère CS 50453 13592 Aix-en-Provence Cedex 3	**IGETEC** BET Acoustique 2, avenue des Alisiers 13009 Marseille

PROJET: 335 - ATHENES
Restructuration de l'immeuble sis 31, boulevard d'Athènes
31, boulevard d'Athènes - 13001 Marseille

0150 04.3
MI_A_PP01-90.b1 -90.b2 -90.b3 -90.b4


Ech. : 1 : 30 | Format: A3 | **0150 - CARNETS DE DETAILS**

Date	Ind.	Modification
10/04/2026	1	Etudes de projet - 1ere diffusion
30/07/2026	2	Etudes de projet - 2eme diffusion (retours MOA + CCS 344-2026)

Date de diffusion	Phase	Emetteur	Type	Bâtiment	Niveau	Indice
30/07/2026	C4-PRO	ARC	DTL		I	2


MI_A_PP 01-90.b5

DIMENSIONS DE PASSAGE (L x H en com) : 90 x 204 cm
LOCAUX : Issue de secours CIO vers salle Cézanne
DESCRIPTION SOMMAIRE : Porte pleine **E 30 avec ferme porte**, parement pré-peint - Prévoir barre anti-panique côté CIO - Serrure anti-panique compatible EN 1125 et béquille extérieure commandée, sur organigramme côté salle Cézanne.
Prévoir plaque de porte signalétique (ISSUE DE SECOURS).

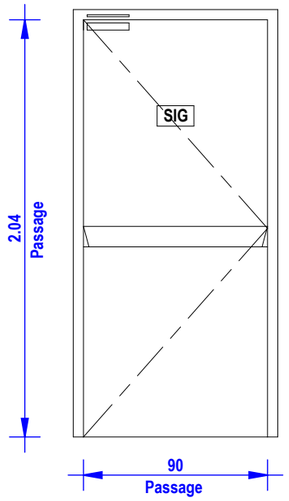

MI_A_PP 01-90.b6

DIMENSIONS DE PASSAGE (L x H) : 90 x 204 cm
LOCAUX : Accès aux pièces de rangement
DESCRIPTION SOMMAIRE : Porte pleine **EI 30 avec ferme porte**, parement stratifié - Prévoir serrure bec de canne à clé, béquille double et cylindre sur organigramme, serrure à sortie toujours libre.

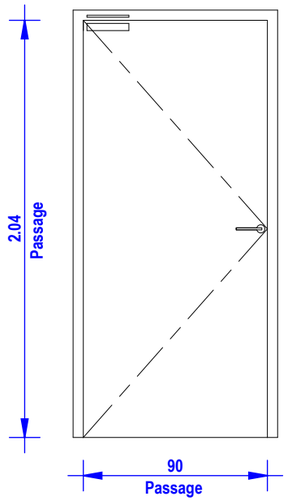

MAITRE D'OUVRAGE:

RECTORAT DE L'ACADEMIE AIX-MARSEILLE
Place Lucien Paye
13621 Aix-en-Provence

MAITRISE D'OEUVRE:

POISSONNIER FERRAN	BETEM PACA	IGETEC
Architecte mandataire	BET Pluridisciplinaire	BET Acoustique
15, quai de Rive Neuve 13007 Marseille	900, rue Ampère CS 50453 13592 Aix-en-Provence Cedex 3	2, avenue des Alisiers 13009 Marseille

PROJET: 335 - ATHENES

Restructuration de l'immeuble sis 31, boulevard d'Athènes

31, boulevard d'Athènes - 13001 Marseille

0150 04.4

MI_A_PP01-90.b5 -90.b6


Ech. : 1 : 30 | Format: A3 | **0150 - CARNETS DE DETAILS**

Date	Ind.	Modification
10/04/2026	1	Etudes de projet - 1ere diffusion

Date de diffusion	Phase	Emetteur	Type	Bâtiment	Niveau	Indice
30/07/2026	C4-PRO	ARC	DTL		I	1

MI_A_PP 01-90.c

DIMENSIONS DE PASSAGE (L x H en com) : 90 x 204 cm
LOCAUX : Portes palières
DESCRIPTION SOMMAIRE : Porte pleine **EI 30 avec ferme porte**, parement stratifié - Prévoir barre anti-panique côté circulation horizontale - Poignée de tirage côté escaliers. Prévoir plaque de porte signalétique (ESCALIERS - ISSUE DE SECOURS).
Porte DAS asservie

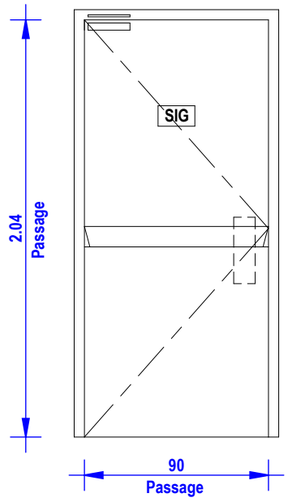


A

Portes palières cage nord, suivant repérages sur documents graphiques et CCTP, prévoir contrôle d'accès asservi et gâche électrique

MI_A_PP 01-90.d

DIMENSIONS DE PASSAGE (L x H) : 90 x 204 cm
LOCAUX : Portes des sas du parking et des locaux archives du sous-sol
DESCRIPTION SOMMAIRE : Porte pleine **EI 30 avec ferme porte** - Prévoir barre anti-panique côté dans le sens de la fuite - Poignée de tirage à l'extérieur. Prévoir plaque de porte signalétique (SORTIE - ISSUE DE SECOURS)

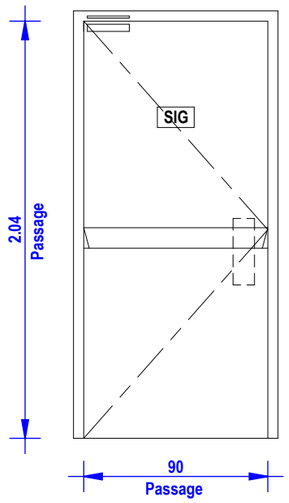

NOTA : Pour les portes des archives, côté circulation, prévoir pour **3 portes** :


Serrure anti-panique compatible EN 1125 et béquille extérieure commandée, sur organigramme.

A

Portes du sous-sol, suivant repérages sur documents graphiques et CCTP, prévoir contrôle d'accès asservi et gâche électrique


MI_A_PP 01-90.f1

DIMENSIONS DE PASSAGE (L x H en com) : 90 x 204 cm
LOCAUX : Portes d'accès aux blocs sanitaires
DESCRIPTION SOMMAIRE : Porte pleine **E 30 avec ferme porte** et occulus, parement stratifié. Prévoir béquille double, serrure bec de canne.

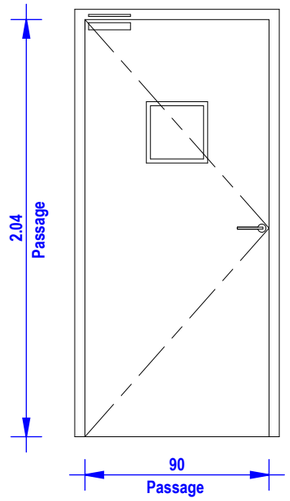

MI_A_PP 01-90.f2

DIMENSIONS DE PASSAGE (L x H en com) : 90 x 204 cm
LOCAUX : Portes d'accès aux salles de réunion
DESCRIPTION SOMMAIRE : Porte pleine **E 30 avec ferme porte** et occulus, parement stratifié. Prévoir serrure bec de canne à clé, béquille double et cylindre sur organigramme, serrure à sortie toujours libre.

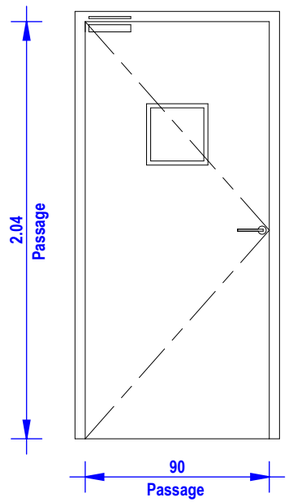

MAITRE D'OUVRAGE:	MAITRISE D'OEUVRE:		
RECTORAT DE L'ACADEMIE AIX-MARSEILLE Place Lucien Paye 13621 Aix-en-Provence	POISSONNIER FERRAN Architecte mandataire 15, quai de Rive Neuve 13007 Marseille	BETEM PACA BET Pluridisciplinaire 900, rue Ampère CS 50453 13592 Aix-en-Provence Cedex 3	IGETEC BET Acoustique 2, avenue des Alisiers 13009 Marseille

PROJET: 335 - ATHENES

Restructuration de l'immeuble sis 31, boulevard d'Athènes

31, boulevard d'Athènes - 13001 Marseille

0150 04.5

MI_A_PP01-90c -90d -90.f1 -90.f2


Ech. : 1 : 30 | Format: A3 | **0150 - CARNETS DE DETAILS**

Date	Ind.	Modification
10/04/2026	1	Etudes de projet - 1ere diffusion
30/07/2026	2	Etudes de projet - 2eme diffusion (retours MOA + CCS 344-2026)

Date de diffusion	Phase	Emetteur	Type	Bâtiment	Niveau	Indice
30/07/2026	C4-PRO	ARC	DTL		I	2


MI_A_PP 02-80.a

DIMENSIONS DE PASSAGE (L x H) : 80 x 204 cm
LOCAUX : Accès à salle de douche des vestiaires du personnel au sous-sol
DESCRIPTION SOMMAIRE : Porte pleine coulissante à galandage, parement stratifié - Prévoir rosace de condamnation avec cuvette encastrée, cuvette avec condamnation côté intérieur. Prévoir plaque de porte signalétique (DOUCHE).

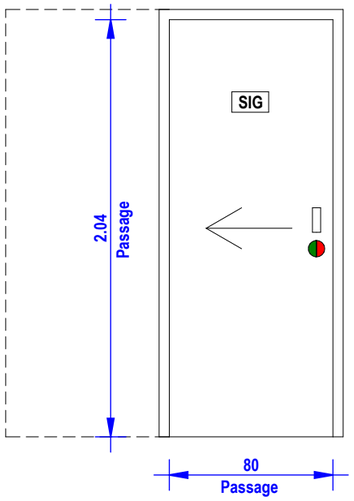

MI_A_PP 02-90.a

DIMENSIONS DE PASSAGE (L x H) : 90 x 204 cm
LOCAUX : Communication entre bureaux au R+5
DESCRIPTION SOMMAIRE : Porte pleine coulissante à galandage, parement stratifié - Prévoir cuvette encastrée.

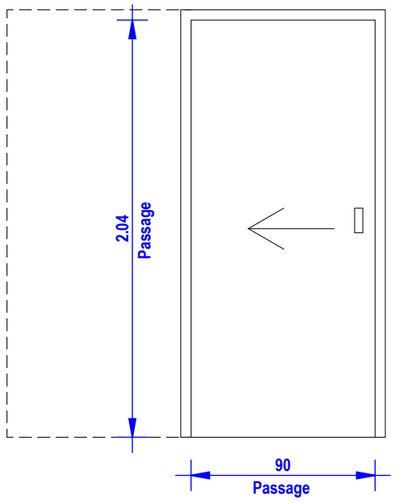

MAITRE D'OUVRAGE:
RECTORAT DE L'ACADEMIE AIX-MARSEILLE Place Lucien Paye 13621 Aix-en-Provence

MAITRISE D'OEUVRE:		
POISSONNIER FERRAN Architecte mandataire 15, quai de Rive Neuve 13007 Marseille	**BETEM PACA** BET Pluridisciplinaire 900, rue Ampère CS 50453 13592 Aix-en-Provence Cedex 3	**IGETEC** BET Acoustique 2, avenue des Alisiers 13009 Marseille

PROJET: 335 - ATHENES

Restructuration de l'immeuble sis 31, boulevard d'Athènes

31, boulevard d'Athènes - 13001 Marseille

0150 04.6

MI_A_PP02-80.a -90.a

Ech. : 1 : 30	Format: A3	**0150 - CARNETS DE DETAILS**


Date	Ind.	Modification
10/04/2026	1	Etudes de projet - 1ere diffusion
30/07/2026	2	Etudes de projet - 2eme diffusion (retours MOA + CCS 344-2026)

Date de diffusion	Phase	Emetteur	Type	Bâtiment	Niveau	Indice
30/07/2026	C4-PRO	ARC	DTL		I	2

MI_A_PP 03-140.a

DIMENSIONS DE PASSAGE (L x H) : 140 x 204 cm
LOCAUX : Portes palières - Cage sud R+1 et Rez-de-chaussée
DESCRIPTION SOMMAIRE : Porte pleine tiercée **EI 30 avec ferme porte**, parement stratifié - Prévoir barre anti-panique côté circulation horizontale - Poignée de tirage côté escaliers. Prévoir plaque de porte signalétique (ESCALIERS - ISSUE DE SECOURS).

Porte DAS asservie

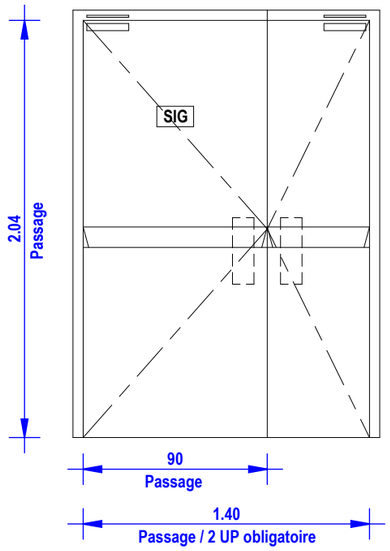

MAITRE D'OUVRAGE:	MAITRISE D'OEUVRE:		
RECTORAT DE L'ACADEMIE AIX-MARSEILLE Place Lucien Paye 13621 Aix-en-Provence	**POISSONNIER FERRAN** Architecte mandataire 15, quai de Rive Neuve 13007 Marseille	**BETEM PACA** BET Pluridisciplinaire 900, rue Ampère CS 50453 13592 Aix-en-Provence Cedex 3	**IGETEC** BET Acoustique 2, avenue des Alisiers 13009 Marseille

PROJET: 335 - ATHENES

Restructuration de l'immeuble sis 31, boulevard d'Athènes

31, boulevard d'Athènes - 13001 Marseille

0150 04.7

MI_A_PP03-140.a


Ech. : 1 : 30 | Format: A3 | **0150 - CARNETS DE DETAILS**

Date	Ind.	Modification
30/07/2026	2	Etudes de projet - 2eme diffusion (retours MOA + CCS 344-2026)

Date de diffusion	Phase	Emetteur	Type	Bâtiment	Niveau	Indice
30/07/2026	C4-PRO	ARC	DTL		I	2


MI_A_PV 01-80.a

DIMENSIONS DE PASSAGE (L x H) : 80 x 204 cm
LOCAUX : Accès bulle d'isolement
DESCRIPTION SOMMAIRE : Porte vitrée à encadrement aluminium - Prévoir béquille double, serrure bec de canne.

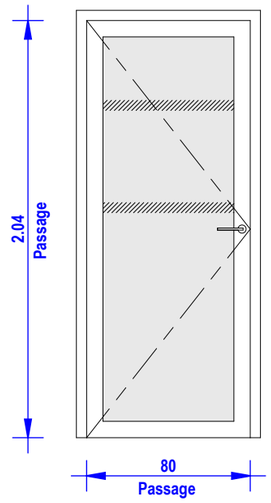

MI_A_PV 01-80.b

DIMENSIONS DE PASSAGE (L x H) : 80 x 204 cm
LOCAUX : Accès bulle d'isolement
DESCRIPTION SOMMAIRE : Porte vitrée à encadrement aluminium **E 30 avec ferme porte** - Prévoir béquille double, serrure bec de canne.

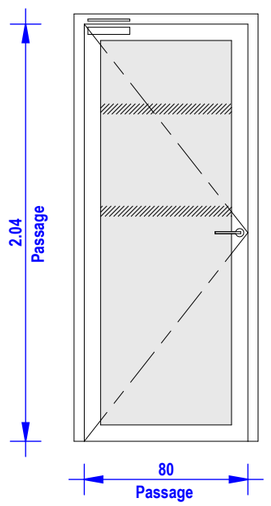

MAITRE D'OUVRAGE:	MAITRISE D'OEUVRE:		
RECTORAT DE L'ACADEMIE AIX-MARSEILLE Place Lucien Paye 13621 Aix-en-Provence	**POISSONNIER FERRAN** Architecte mandataire 15, quai de Rive Neuve 13007 Marseille	**BETEM PACA** BET Pluridisciplinaire 900, rue Ampère CS 50453 13592 Aix-en-Provence Cedex 3	**IGETEC** BET Acoustique 2, avenue des Alisiers 13009 Marseille

PROJET: 335 - ATHENES
Restructuration de l'immeuble sis 31, boulevard d'Athènes
31, boulevard d'Athènes - 13001 Marseille


0150 04.8
MI_A_PV01-80.a -80.b
Ech. : 1 : 30 | Format: A3 | **0150 - CARNETS DE DETAILS**

Date	Ind.	Modification
10/04/2026	1	Etudes de projet - 1ere diffusion

Date de diffusion	Phase	Emetteur	Type	Bâtiment	Niveau	Indice
30/07/2026	C4-PRO	ARC	DTL		I	1


MI_A_PV 01-90.a1

DIMENSIONS DE PASSAGE (L x H) : 90 x 204 cm
LOCAUX : Accès aux bureaux
DESCRIPTION SOMMAIRE : Porte vitrée à encadrement aluminium - Prévoir serrure bec de canne à clé, béquille double et cylindre sur organigramme, serrure à sortie toujours libre. Prévoir porte étiquette pour signalétique du Maître d'ouvrage.

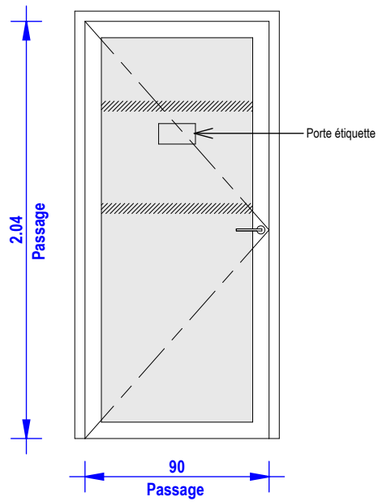


MI_A_PV 01-90.a2

DIMENSIONS DE PASSAGE (L x H) : 90 x 204 cm
LOCAUX : Accès bulle d'isolement
DESCRIPTION SOMMAIRE : Porte vitrée à encadrement aluminium - Prévoir béquille double, serrure bec de canne.

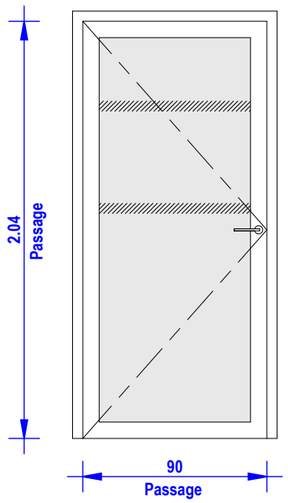


MI_A_PV 01-90.b1

DIMENSIONS DE PASSAGE (L x H) : 90 x 204 cm
LOCAUX : Accès aux bureaux
DESCRIPTION SOMMAIRE : Porte vitrée à encadrement aluminium **E 30 avec ferme porte** - Prévoir serrure bec de canne à clé, béquille double et cylindre sur organigramme, serrure à sortie toujours libre. Prévoir porte étiquette pour signalétique du Maître d'ouvrage.

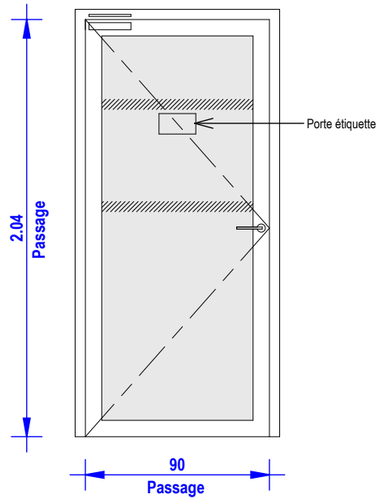

MI_A_PV 01-90.b1-1

DIMENSIONS DE PASSAGE (L x H) : 90 x 217 cm
LOCAUX : Accès aux bureaux (RDC / Accès bureau chargé de comm.CANOPE)
DESCRIPTION SOMMAIRE : Porte vitrée à encadrement aluminium **E 30 avec ferme porte** - Prévoir serrure bec de canne à clé, béquille double et cylindre sur organigramme, serrure à sortie toujours libre. Prévoir porte étiquette pour signalétique du Maître d'ouvrage.

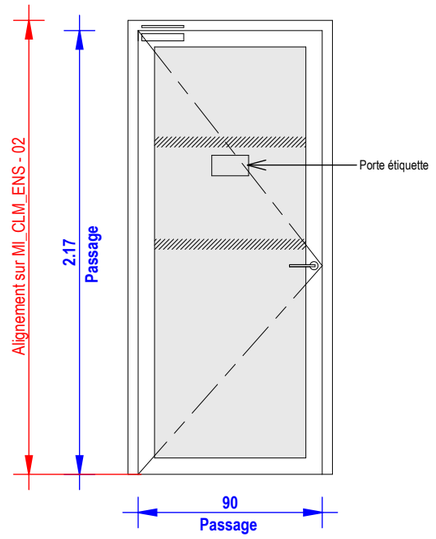

MAITRE D'OUVRAGE:	MAITRISE D'OEUVRE:		
RECTORAT DE L'ACADEMIE AIX-MARSEILLE Place Lucien Paye 13621 Aix-en-Provence	POISSONNIER FERRAN Architecte mandataire 15, quai de Rive Neuve 13007 Marseille	BETEM PACA BET Pluridisciplinaire 900, rue Ampère CS 50453 13592 Aix-en-Provence Cedex 3	IGETEC BET Acoustique 2, avenue des Alisiers 13009 Marseille

PROJET: 335 - ATHENES

Restructuration de l'immeuble sis 31, boulevard d'Athènes

31, boulevard d'Athènes - 13001 Marseille

0150 04.9

MI_A_PV01-90.a1 -90.a2 -90.b1 -90.b1-1


Ech. : 1 : 30 | Format: A3 | **0150 - CARNETS DE DETAILS**

Date	Ind.	Modification
10/04/2026	1	Etudes de projet - 1ere diffusion

Date de diffusion	Phase	Emetteur	Type	Bâtiment	Niveau	Indice
30/07/2026	C4-PRO	ARC	DTL		I	1

MI_A_PV 01-90.b2


DIMENSIONS DE PASSAGE (L x H) : 90 x 204 cm
LOCAUX : Recoupement cloisonnement traditionnel
DESCRIPTION SOMMAIRE : Porte vitrée à encadrement aluminium **EI 30 avec ferme porte** - Prévoir béquille double.

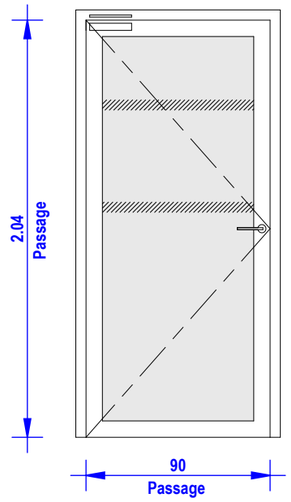

MI_A_PV 01-90.d

DIMENSIONS DE PASSAGE (L x H) : 90 x 217 cm
LOCAUX : Porte palière sur cage centrale, uniquement au rez-de-chaussée
DESCRIPTION SOMMAIRE : Porte vitrée à encadrement aluminium **EI 30 avec ferme porte** - Prévoir barre anti-panique côté fuite - Poignée de tirage côté extérieur (cage d'escaliers).

Porte DAS asservie

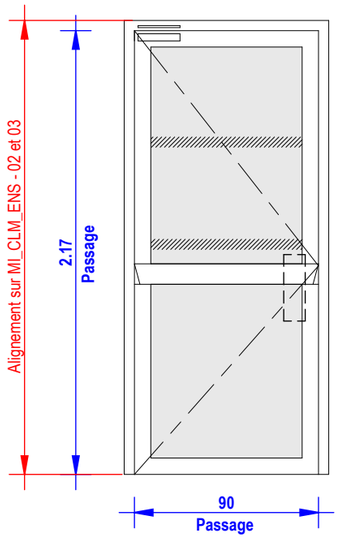




Suivant repérages sur documents graphiques et CCTP, prévoir contrôle d'accès asservi et gâche électrique.

MI_A_PV 01-90.c


DIMENSIONS DE PASSAGE (L x H) : 90 x 204 cm
LOCAUX : Porte palière sur cage centrale (zone sud)
DESCRIPTION SOMMAIRE : Porte vitrée à encadrement aluminium en va et vient **EI 30 avec ferme porte**, - Prévoir barre anti-panique côté fuite - Poignée de tirage côté extérieur (cage d'escaliers). Suivant plans ci-dessous prévoir habillage décoratif en stratifié sur panneau rapporté.

Porte DAS asservie

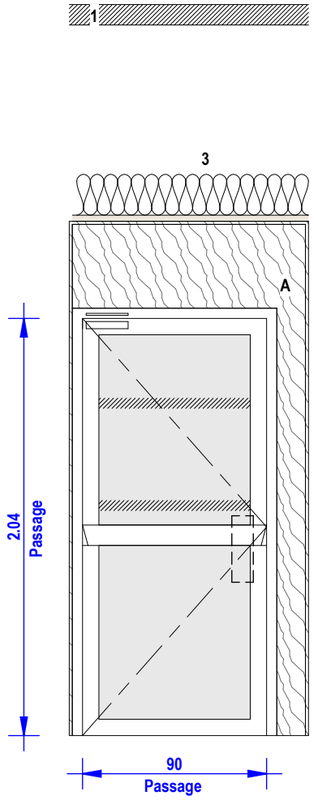




Suivant repérages sur documents graphiques et CCTP, prévoir contrôle d'accès asservi et gâche électrique.

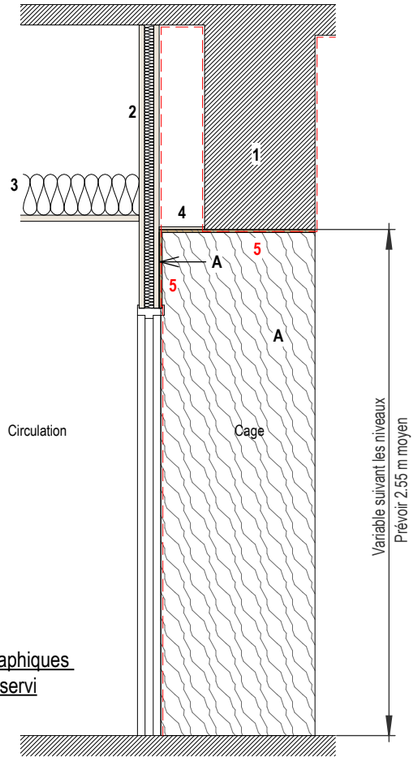

A : Prévoir parement décoratif en stratifié B-s2, d0 ou en catégorie M1.
Habillage piédroits et linteaux, suivant élévations.

Circulation

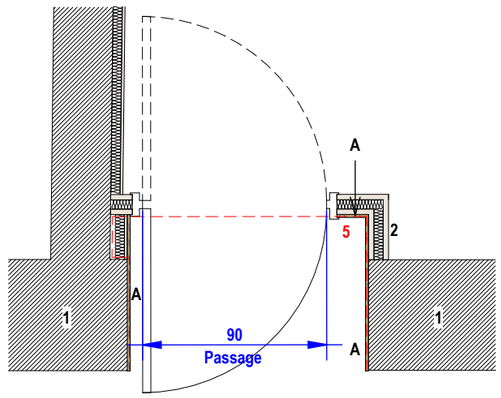

Cage

Légende environnement :

1 : Gros-oeuvre existant

2 : Cloison 98/48 - **EI60**

3 : Faux-plafond acoustique démontable

4 : Faux-plafond fixe

5 : Ensemble de la parois coupe-feu 1h00 **entre cage d'escaliers et circulation** (cloison 98/48 et gros-oeuvre existant).

MAITRE D'OUVRAGE:	MAITRISE D'OEUVRE:		
RECTORAT DE L'ACADEMIE AIX-MARSEILLE Place Lucien Paye 13621 Aix-en-Provence	POISSONNIER FERRAN Architecte mandataire 15, quai de Rive Neuve 13007 Marseille	BETEM PACA BET Pluridisciplinaire 900, rue Ampère CS 50453 13592 Aix-en-Provence Cedex 3	IGETEC BET Acoustique 2, avenue des Alisiers 13009 Marseille

PROJET: 335 - ATHENES
Restructuration de l'immeuble sis 31, boulevard d'Athènes
31, boulevard d'Athènes - 13001 Marseille

0150 04.10
MI_A_PV01-90.b2 -90.c -90.d


Ech. : 1 : 30 | Format: A3 | **0150 - CARNETS DE DETAILS**

Date	Ind.	Modification
10/04/2026	1	Etudes de projet - 1ere diffusion

Date de diffusion	Phase	Emetteur	Type	Bâtiment	Niveau	Indice
30/07/2026	C4-PRO	ARC	DTL			1


MI_B_PP 01-80.a

DIMENSIONS DE PASSAGE (L x H) : 80 x 204 cm
LOCAUX : Accès bulle d'isolement
DESCRIPTION SOMMAIRE : Porte pleine **E 30 avec ferme porte** + imposte pleine filante avec joint acoustique, parement stratifié - Prévoir béquille double, serrure bec de canne. Prévoir porte étiquette pour signalétique du Maître d'ouvrage.

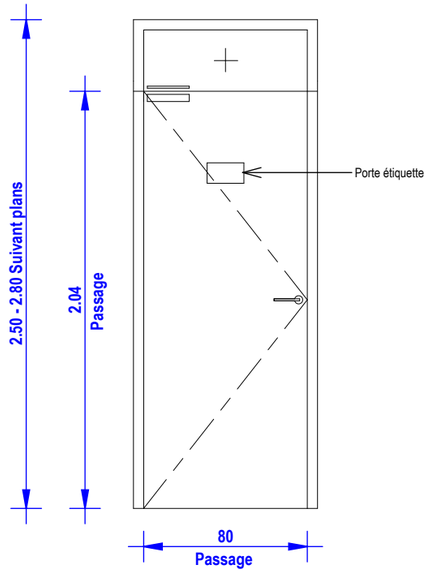

MI_B_PP 01-90.a

DIMENSIONS DE PASSAGE (L x H) : 90 x 204 cm
LOCAUX : Accès aux bureaux
DESCRIPTION SOMMAIRE : Porte pleine + imposte pleine filante avec joint acoustique, parement stratifié - Prévoir serrure bec de canne à clé, béquille double et cylindre sur organigramme, serrure à sortie toujours libre. Prévoir porte étiquette pour signalétique du Maître d'ouvrage.

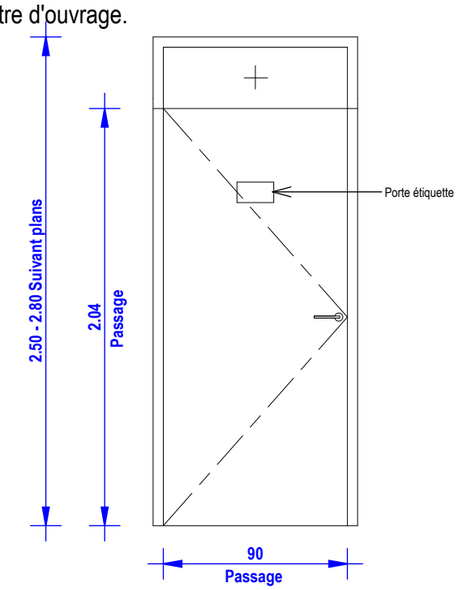

MAITRE D'OUVRAGE:
RECTORAT DE L'ACADEMIE AIX-MARSEILLE Place Lucien Paye 13621 Aix-en-Provence

MAITRISE D'OEUVRE:		
POISSONNIER FERRAN Architecte mandataire 15, quai de Rive Neuve 13007 Marseille	**BETEM PACA** BET Pluridisciplinaire 900, rue Ampère CS 50453 13592 Aix-en-Provence Cedex 3	**IGETEC** BET Acoustique 2, avenue des Alisiers 13009 Marseille

PROJET: 335 - ATHENES

Restructuration de l'immeuble sis 31, boulevard d'Athènes

31, boulevard d'Athènes - 13001 Marseille

0150 04.11

MI_B_PP01-80.a -90.a


Ech. : 1 : 30	Format: A3	**0150 - CARNETS DE DETAILS**

Date	Ind.	Modification
10/04/2026	1	Etudes de projet - 1ere diffusion

Date de diffusion	Phase	Emetteur	Type	Bâtiment	Niveau	Indice
30/07/2026	C4-PRO	ARC	DTL		I	1


MI_B_PP 01-90.b1

DIMENSIONS DE PASSAGE (L x H) : 90 x 204 cm
LOCAUX : Accès aux bureaux
DESCRIPTION SOMMAIRE : Porte pleine **E 30 avec ferme porte** + imposte pleine filante avec joint acoustique, parement stratifié - Prévoir serrure bec de canne à clé, béquille double et cylindre sur organigramme, serrure à sortie toujours libre. Prévoir porte étiquette pour signalétique du Maître d'ouvrage.

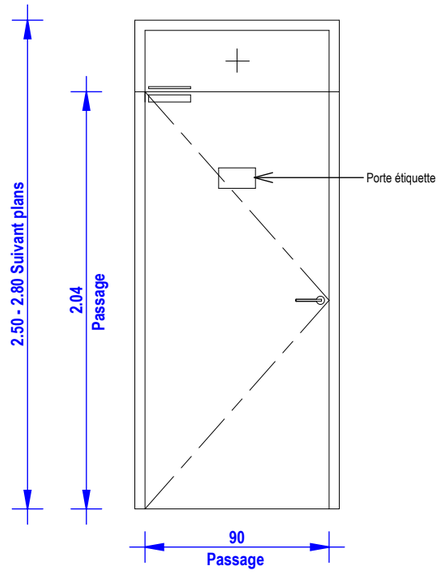


MI_B_PP 01-90.b2

DIMENSIONS DE PASSAGE (L x H) : 90 x 204 cm
LOCAUX : Recoupement cloisonnement traditionnel
DESCRIPTION SOMMAIRE : Porte pleine **EI 30 avec ferme porte** + imposte pleine filante, parement stratifié - Prévoir béquille double.

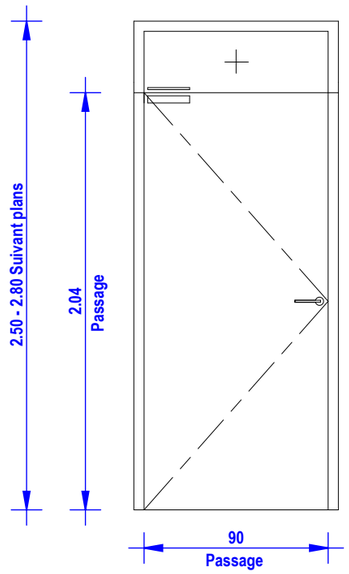

MI_B_PP 01-90.b3

DIMENSIONS DE PASSAGE (L x H) : 90 x 204 cm
LOCAUX : Accès bulle d'isolement
DESCRIPTION SOMMAIRE : Porte pleine **E 30 avec ferme porte** + imposte pleine filante avec joint acoustique, parement stratifié - Prévoir béquille double, serrure bec de canne. Prévoir porte étiquette pour signalétique du Maître d'ouvrage.

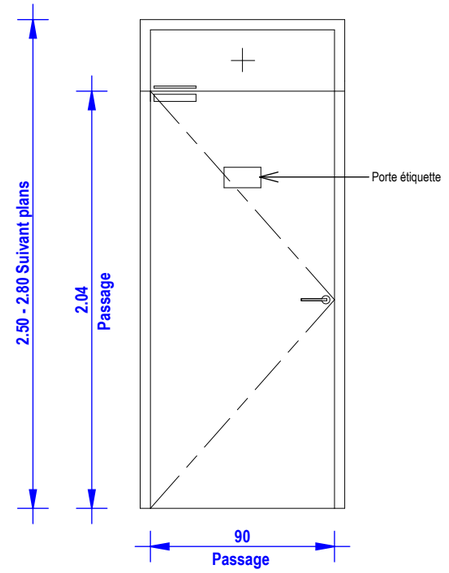

MAITRE D'OUVRAGE:

RECTORAT DE L'ACADEMIE AIX-MARSEILLE
Place Lucien Paye
13621 Aix-en-Provence

MAITRISE D'OEUVRE:

MI_B_PP01-93.b2

POISSONNIER FERRAN
Architecte mandataire
15, quai de Rive Neuve
13007 Marseille

BETEM PACA
900, rue Ampère CS 50453
13592 Aix-en-Provence Cedex 3

IGETEC
BET Acoustique
2, avenue des Alisiers
13009 Marseille

Ech : 1 : 30

PROJET: 335 - ATHENES

Restructuration de l'immeuble sis 31, boulevard d'Athènes

31, boulevard d'Athènes - 13001 Marseille

0150 04.12

MI_B_PP01-90.b1 -90.b2 -90.b3


Ech. : 1 : 30	Format: A3	**0150 - CARNETS DE DETAILS**

Date	Ind.	Modification
10/04/2026	1	Etudes de projet - 1ere diffusion
30/07/2026	2	Etudes de projet - 2eme diffusion (retours MOA + CCS 344-2026)

Date de diffusion	Phase	Emetteur	Type	Bâtiment	Niveau	Indice
30/07/2026	C4-PRO	ARC	DTL		I	2


MI_B_PV 01-80.a

DIMENSIONS DE PASSAGE (L x H) : 80 x 204 cm
LOCAUX : Accès bulle d'isolement
DESCRIPTION SOMMAIRE : Sur cloison bord à bord, porte vitrée à encadrement aluminium - Prévoir béquille double, serrure bec de canne.

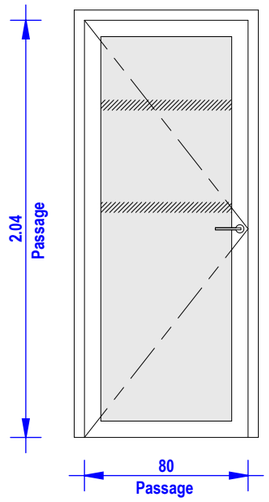

MI_B_PV 01-90.a


DIMENSIONS DE PASSAGE (L x H) : 90 x 204 cm
LOCAUX : Accès aux bureaux
DESCRIPTION SOMMAIRE : Sur cloison à couvre-joint, porte vitrée à encadrement aluminium - Prévoir serrure bec de canne à clé, béquille double et cylindre sur organigramme, serrure à sortie toujours libre. Prévoir porte étiquette pour signalétique du Maître d'ouvrage.

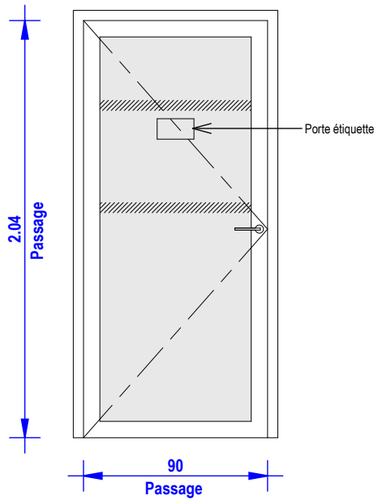

MI_B_PV 01-90.b1


DIMENSIONS DE PASSAGE (L x H) : 90 x 212 cm
LOCAUX : Accès principal au CIO
DESCRIPTION SOMMAIRE : Sur cloison à couvre-joint EI 60, porte vitrée à encadrement aluminium **E 30 avec ferme porte** - Prévoir barre anti-panique côté CIO - Serrure anti-panique compatible EN 1125 et béquille extérieure commandée, sur organigramme côté circulation. Prévoir porte étiquette pour signalétique du Maître d'ouvrage.

NOTA: La hauteur sous poutre existante est mesurée à 2,15. La valeur de 2,12 en hauteur de passage est donnée à titre indicatif. L'entreprise devra une prise de côte en phase préparatoire de chantier, au plus tard.

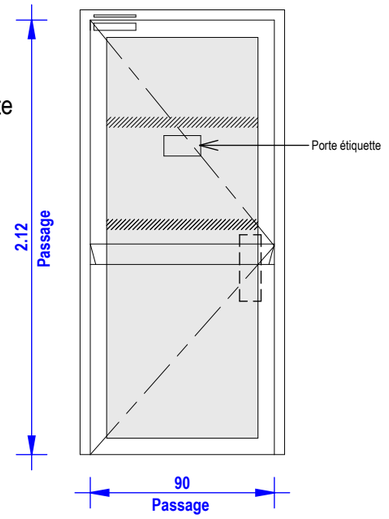

MI_B_PV 01-90.b2

DIMENSIONS DE PASSAGE (L x H) : 90 x 217 cm
LOCAUX : Accès aux bureaux (CANOPE - Rez-de-chaussée)
DESCRIPTION SOMMAIRE : Sur cloison à couvre-joint EI 60, porte vitrée à encadrement aluminium **E 30 avec ferme porte** - Prévoir serrure bec de canne à clé, béquille double et cylindre sur organigramme, serrure à sortie toujours libre. Prévoir porte étiquette pour signalétique du Maître d'ouvrage.

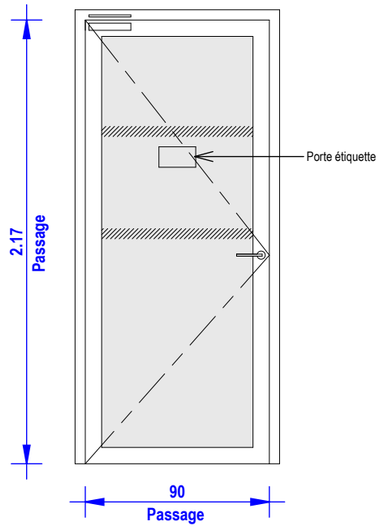

MAITRE D'OUVRAGE:

RECTORAT DE L'ACADEMIE AIX-MARSEILLE
Place Lucien Paye
13621 Aix-en-Provence

MAITRISE D'OEUVRE:

POISSONNIER FERRAN	BETEM PACA	IGETEC
Architecte mandataire	BET Pluridisciplinaire	BET Acoustique
15, quai de Rive Neuve 13007 Marseille	900, rue Ampère CS 50453 13592 Aix-en-Provence Cedex 3	2, avenue des Alisiers 13009 Marseille

PROJET: 335 - ATHENES

Restructuration de l'immeuble sis 31, boulevard d'Athènes

31, boulevard d'Athènes - 13001 Marseille

0150 04.13

MI_B_PV01-80.a -90.a -90.b1 -90.b2


Ech. : 1 : 30 | Format: A3 | **0150 - CARNETS DE DETAILS**

Date	Ind.	Modification
10/04/2026	1	Etudes de projet - 1ere diffusion
30/07/2026	2	Etudes de projet - 2eme diffusion (retours MOA + CCS 344-2026)


Date de diffusion	Phase	Emetteur	Type	Bâtiment	Niveau	Indice
30/07/2026	C4-PRO	ARC	DTL		I	2

MI_C_PP 01-80.a

DIMENSIONS DE PASSAGE (L x H) : 80 x 205 cm
LOCAUX : Accès aux bureaux
DESCRIPTION SOMMAIRE : Porte pleine pré-peinte avec reprise d'huisserie - Prévoir serrure bec de canne à clé, béquille double et cylindre sur organigramme, serrure à sortie toujours libre. Prévoir porte étiquette pour signalétique du Maître d'ouvrage.
NOTA : A la charge de l'Entrepreneur, prévoir dépose soignée des huisseries existantes.

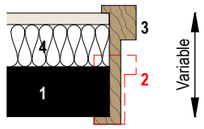


1 : Cloison existante
2 : Huisserie existante (à déposer)
3 : Huisserie créée (prévoir recouvrement)
4 : Doublage créé (EI60; Acoustique, etc.)

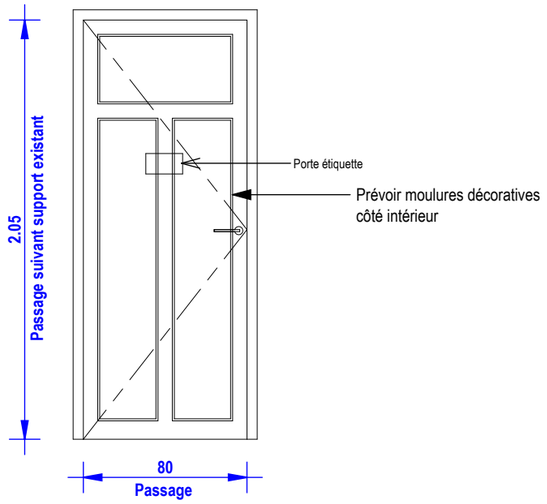


MI_C_PP 01-80.b

DIMENSIONS DE PASSAGE (L x H) : 80 x 221 cm
LOCAUX : Accès aux bureaux
DESCRIPTION SOMMAIRE : Porte pleine pré-peinte **E 30 avec ferme porte,** avec reprise d'huisserie - Prévoir serrure bec de canne à clé, béquille double et cylindre sur organigramme, serrure à sortie toujours libre. Prévoir porte étiquette pour signalétique du Maître d'ouvrage.
NOTA : A la charge de l'Entrepreneur, prévoir dépose soignée des huisseries existantes.

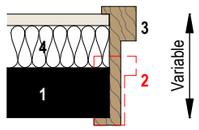


1 : Cloison existante
2 : Huisserie existante (à déposer)
3 : Huisserie créée (prévoir recouvrement)
4 : Doublage créé (EI60; Acoustique, etc.)

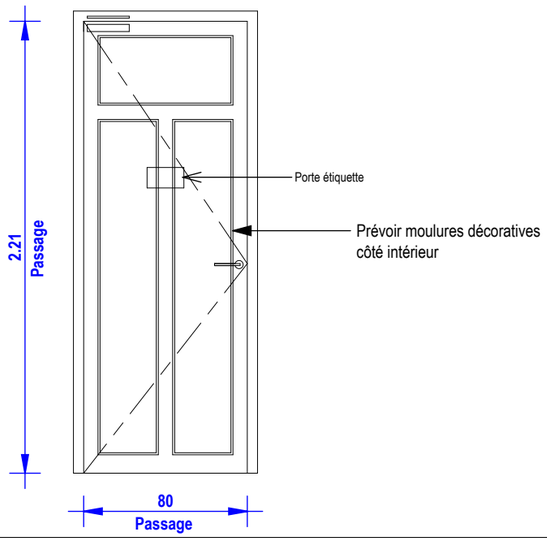


MI_C_PP01-88.a

DIMENSIONS DE PASSAGE (L x H) : 88 x 190 cm
LOCAUX : Accès local de rangement au sous-sol (plafond vouté)
DESCRIPTION SOMMAIRE : Porte pleine **EI 30 avec ferme porte**, parement stratifié - Pose devant maçonnerie existante, sur doublage EI 60 - Prévoir double béquille, serrure bec de canne. Prévoir plaque de porte signalétique (RANGEMENTS - SORTIE).

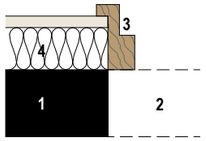


1 : Maçonnerie existante
2 : Linteau en pierre (départ voute)
3 : Huisserie créée (prévoir recouvrement)
4 : Doublage créé (EI60 contre maçonnerie)

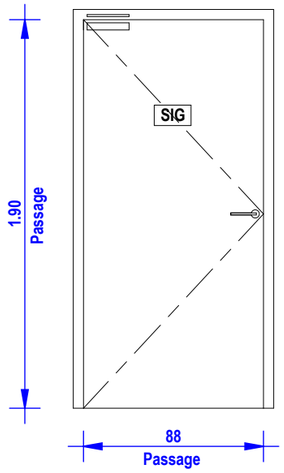


MI_C_PP 01-90.a

DIMENSIONS DE PASSAGE (L x H) : 90 x 221 cm
LOCAUX : Accès aux bureaux
DESCRIPTION SOMMAIRE : Porte pleine pré-peinte avec reprise d'huisserie - Prévoir serrure bec de canne à clé, béquille double et cylindre sur organigramme, serrure à sortie toujours libre. Prévoir porte étiquette pour signalétique du Maître d'ouvrage.
NOTA : A la charge de l'Entrepreneur, prévoir dépose soignée des huisseries existantes.

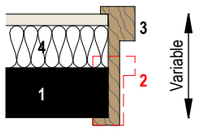

1 : Cloison existante
2 : Huisserie existante (à déposer)
3 : Huisserie créée (prévoir recouvrement)
4 : Doublage créé (EI60; Acoustique, etc.)

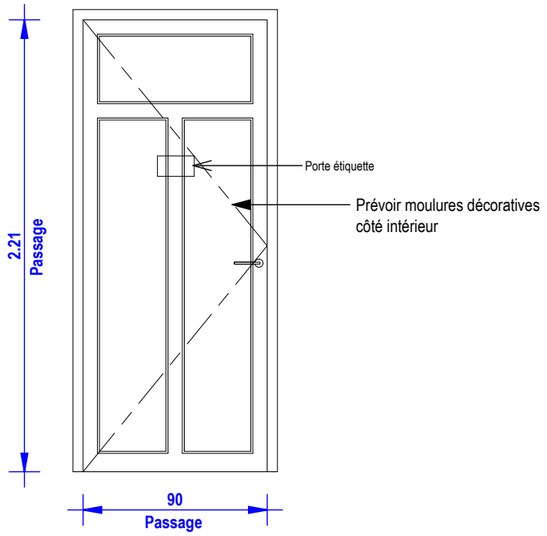

MAITRE D'OUVRAGE:	MAITRISE D'OEUVRE:		
RECTORAT DE L'ACADEMIE AIX-MARSEILLE Place Lucien Paye 13621 Aix-en-Provence	**POISSONNIER FERRAN** Architecte mandataire 15, quai de Rive Neuve 13007 Marseille	**BETEM PACA** BET Pluridisciplinaire 900, rue Ampère CS 50453 13592 Aix-en-Provence Cedex 3	**IGETEC** BET Acoustique 2, avenue des Alisiers 13009 Marseille

PROJET: 335 - ATHENES
Restructuration de l'immeuble sis 31, boulevard d'Athènes
31, boulevard d'Athènes - 13001 Marseille

0150 04.14
MI_C_PP01-80.a -80.b -88.a -90.a


Ech. :	Format: A3	
Comme indiqué		**0150 - CARNETS DE DETAILS**

Date	Ind.	Modification
10/04/2026	1	Etudes de projet - 1ere diffusion
30/07/2026	2	Etudes de projet - 2eme diffusion (retours MOA + CCS 344-2026)

Date de diffusion	Phase	Emetteur	Type	Bâtiment	Niveau	Indice
30/07/2026	C4-PRO	ARC	DTL		I	2


MI_C_PP 01-99.a

DIMENSIONS DE PASSAGE (L x H) : 99 x 204 cm
LOCAUX : Accès aux salles de réunion
LOCAUX : Portes d'accès aux salles de réunion
DESCRIPTION SOMMAIRE : Porte pleine **E 30 avec ferme porte** et occulus, parement stratifié. Prévoir serrure bec de canne à clé, béquille double et cylindre sur organigramme, serrure à sortie toujours libre.
NOTA : Piédroit : Prévoir pose en tableaux existants / Linteau : En coordination avec le poste plafond, sous coffrage

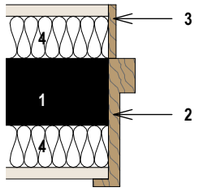


1 : Maçonnerie existante
2 : Huisserie créée (prévoir recouvrement)
3 : Prévoir habillage doublage
4 : Doublage créé (EI60; Acoustique, etc.)

Nota : Prévoir habillage d'arrêt de doublage côté circulation.

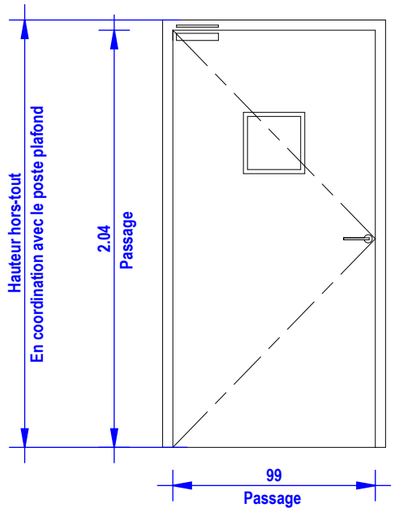

MI_C_PP 01-100.a

DIMENSIONS DE PASSAGE (L x H) : 100 x 204 cm
LOCAUX : Issue de secours sous-sol dans baie existante
DESCRIPTION SOMMAIRE : Porte pleine **EI 30 avec ferme porte** + imposte, parement stratifié. Prévoir barre anti-panique côté dans le sens de la fuite - Plaque de tirage à l'extérieur. *NOTA : Piédroit et linteau : Prévoir pose en tableaux existants.* Prévoir plaque de porte signalétique (ISSUE DE SECOURS).

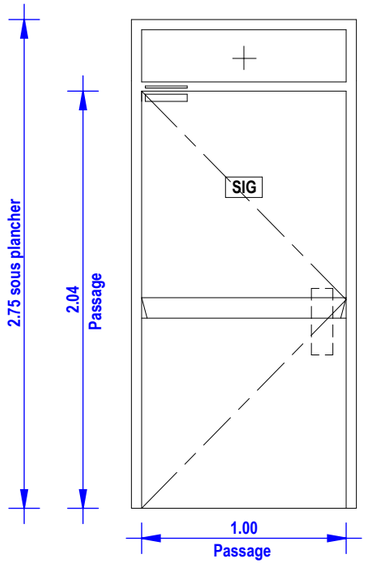

A

Suivant repérages sur documents graphiques et CCTP, prévoir contrôle d'accès asservi et gâche électrique

MAITRE D'OUVRAGE:	MAITRISE D'OEUVRE:		
RECTORAT DE L'ACADEMIE AIX-MARSEILLE Place Lucien Paye 13621 Aix-en-Provence	POISSONNIER FERRAN Architecte mandataire 15, quai de Rive Neuve 13007 Marseille	BETEM PACA BET Pluridisciplinaire 900, rue Ampère CS 50453 13592 Aix-en-Provence Cedex 3	IGETEC BET Acoustique 2, avenue des Alisiers 13009 Marseille

PROJET: 335 - ATHENES
Restructuration de l'immeuble sis 31, boulevard d'Athènes
31, boulevard d'Athènes - 13001 Marseille


0150 04.15
MI_C_PP01-99.a -100.a
Ech. : Comme indiqué | Format: A3 | **0150 - CARNETS DE DETAILS**

Date	Ind.	Modification
10/04/2026	1	Etudes de projet - 1ere diffusion

Date de diffusion	Phase	Emetteur	Type	Bâtiment	Niveau	Indice
30/07/2026	C4-PRO	ARC	DTL		I	1

MI_C_PP 02-140.a

DIMENSIONS DE PASSAGE (L x H) : 140 à 143 cm x 204 cm (suivant supports existants)
LOCAUX : Rez-de-chaussée : Accès aux salles Cézanne et Gassendi, recoupement circulation CIO
DESCRIPTION SOMMAIRE : Porte pleine tiercé **EI 30 avec ferme porte** et occulus, **parement stratifié côté circulation et parement pré-peint côté salles** - Prévoir barre anti-panique côté salle Cézanne, sur les deux vantaux - Poignée de tirage côté circulation.
NOTA 1 : A la charge de l'Entrepreneur, prévoir dépose soignée des huisseries existantes.
NOTA 2 : Piédroit et linteau : Prévoir pose en tableaux existants

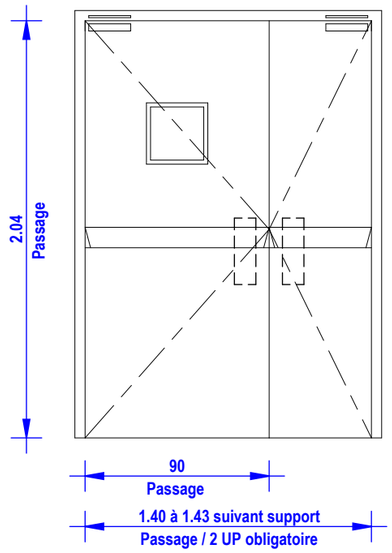

MAITRE D'OUVRAGE:
RECTORAT DE L'ACADEMIE AIX-MARSEILLE
Place Lucien Paye
13621 Aix-en-Provence

MAITRISE D'OEUVRE:

POISSONNIER FERRAN	**BETEM PACA**	**IGETEC**
Architecte mandataire	BET Pluridisciplinaire	BET Acoustique
15, quai de Rive Neuve 13007 Marseille	900, rue Ampère CS 50453 13592 Aix-en-Provence Cedex 3	2, avenue des Alisiers 13009 Marseille

PROJET: 335 - ATHENES
Restructuration de l'immeuble sis 31, boulevard d'Athènes
31, boulevard d'Athènes - 13001 Marseille

0150 04.16
MI_C_PP02-140.a

Ech. : 1 : 30 | Format: A3 | **0150 - CARNETS DE DETAILS**


Date	Ind.	Modification
10/04/2026	1	Etudes de projet - 1ere diffusion

Date de diffusion	Phase	Emetteur	Type	Bâtiment	Niveau	Indice
30/07/2026	C4-PRO	ARC	DTL		I	1

MI_C_PV 01-140.a

DIMENSIONS DE PASSAGE (L x H) : 140 à 143 cm x 204 cm (suivant supports existants)
LOCAUX : Rez-de-chaussée : Sur escaliers central
DESCRIPTION SOMMAIRE : Porte vitrée à encadrement aluminium tiercé **EI 30 avec ferme porte** - Prévoir barre anti-panique côté fuite - Poignée de tirage côté cage.
NOTA 1 : A la charge de l'Entrepreneur, prévoir dépose soignée des huisseries existantes.
NOTA 2 : Piédroit et linteau : Prévoir pose en tableaux existants


Porte DAS asservie

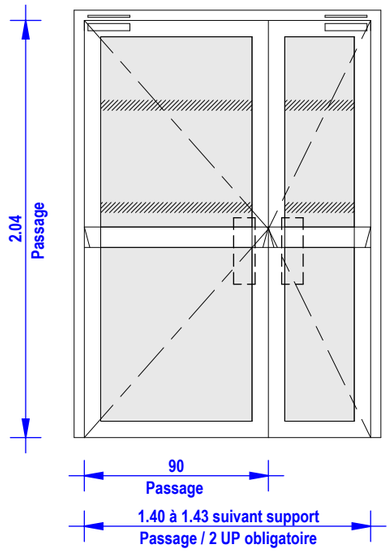

MI_C_PV 01-150.a


DIMENSIONS DE PASSAGE (L x H) : 150 x 204 cm
LOCAUX : Porte palière sur cage centrale (zone nord)
DESCRIPTION SOMMAIRE : Porte vitrée tiercée à encadrement aluminium en va et vient maintenue ouverte par ventouse **EI 30 ferme porte**, - Prévoir barre anti-panique côté fuite - Poignée de tirage côté extérieur (cage d'escaliers).
Suivant plans ci-dessous prévoir habillage décoratif en stratifié.


Porte DAS asservie

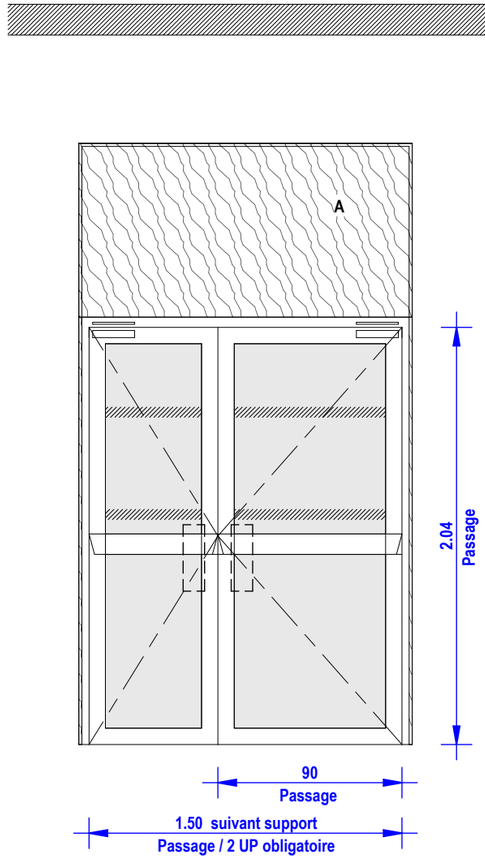



Suivant repérages sur documents graphiques et CCTP, prévoir contrôle d'accès asservi et gâche électrique.

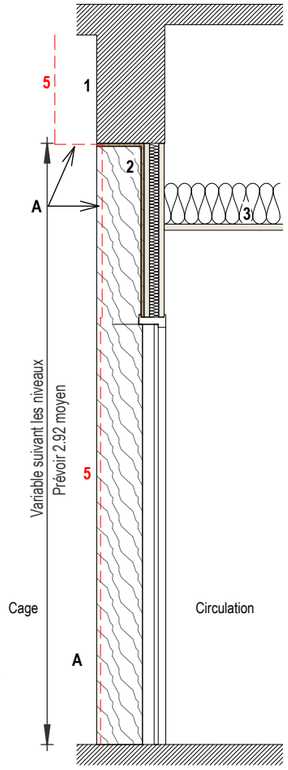

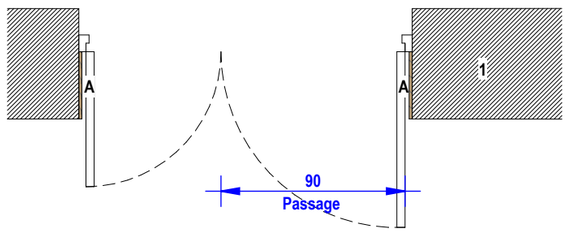

Légende environnement :

1 : Gros-oeuvre existant

2 : Cloison 98/48 - **EI60**

3 : Faux-plafond acoustique démontable

4 : Faux-plafond fixe

5 : Ensemble de la parois coupe-feu 1h00 **entre cage d'escaliers et circulation** (cloison 98/48 et gros-oeuvre existant).

MAITRE D'OUVRAGE:	MAITRISE D'OEUVRE:		
RECTORAT DE L'ACADEMIE AIX-MARSEILLE Place Lucien Paye 13621 Aix-en-Provence	POISSONNIER FERRAN Architecte mandataire 15, quai de Rive Neuve 13007 Marseille	BETEM PACA BET Pluridisciplinaire 900, rue Ampère CS 50453 13592 Aix-en-Provence Cedex 3	IGETEC BET Acoustique 2, avenue des Alisiers 13009 Marseille

PROJET: 335 - ATHENES
Restructuration de l'immeuble sis 31, boulevard d'Athènes
31, boulevard d'Athènes - 13001 Marseille

0150 04.17
MI_C_PV01-140.a -150.a
Ech. : 1 : 30 | Format: A3 | **0150 - CARNETS DE DETAILS**

Date	Ind.	Modification
10/04/2026	1	Etudes de projet - 1ere diffusion
30/07/2026	2	Etudes de projet - 2eme diffusion (retours MOA + CCS 344-2026)

Date de diffusion	Phase	Emetteur	Type	Bâtiment	Niveau	Indice
30/07/2026	C4-PRO	ARC	DTL		I	2

MI_CLM_CJ - 42 dB

MI_CLM_CJ - 46 dB

MI_CLM_CJ - F - 42 dB

MI_CLM_ENS (Ensembles 01 à 04)

MI_CLM_BB - 42 dB

MI_CLM_BB - 46 dB

MI_CLM_BB - F - 42 dB



MAITRE D'OUVRAGE:

RECTORAT DE L'ACADEMIE AIX-MARSEILLE
Place Lucien Paye
13621 Aix-en-Provence

MAITRISE D'OEUVRE:

POISSONNIER FERRAN Architecte mandataire 15, quai de Rive Neuve 13007 Marseille	**BETEM PACA** BET Pluridisciplinaire 900, rue Ampère CS 50453 13592 Aix-en-Provence Cedex 3	**IGETEC** BET Acoustique 2, avenue des Alisiers 13009 Marseille

PROJET: 335 - ATHENES

Restructuration de l'immeuble sis 31, boulevard d'Athènes

31, boulevard d'Athènes - 13001 Marseille

0150 04.18

Cloisons modulaires et EM du RDC

Ech. : Comme indiqué | Format: A3 | **0150 - CARNETS DE DETAILS**

Date	Ind.	Modification
10/04/2026	1	Etudes de projet - 1ere diffusion

Date de diffusion	Phase	Emetteur	Type	Bâtiment	Niveau	Indice
30/07/2026	C4-PRO	ARC	DTL			1

MI_CLM_CJ - 42 dB

MI_CLM_CJ - 46 dB

MI_CLM_CJ - F - 42 dB

MI_CLM_ENS (Ensembles 01 à 04)

MI_CLM_BB - 42 dB

MI_CLM_BB - 46 dB

MI_CLM_BB - F - 42 dB



MAITRE D'OUVRAGE:

RECTORAT DE L'ACADEMIE AIX-MARSEILLE
Place Lucien Paye
13621 Aix-en-Provence

MAITRISE D'OEUVRE:

POISSONNIER FERRAN	BETEM PACA	IGETEC
Architecte mandataire	BET Pluridisciplinaire	BET Acoustique
15, quai de Rive Neuve 13007 Marseille	900, rue Ampère CS 50453 13592 Aix-en-Provence Cedex 3	2, avenue des Alisiers 13009 Marseille

PROJET: 335 - ATHENES

Restructuration de l'immeuble sis 31, boulevard d'Athènes

31, boulevard d'Athènes - 13001 Marseille

0150 04.19

Cloisons modulaires et EM du R+1

Ech. : Comme indiqué | Format: A3 | **0150 - CARNETS DE DETAILS**

Date	Ind.	Modification
10/04/2026	1	Etudes de projet - 1ere diffusion

Date de diffusion	Phase	Emetteur	Type	Bâtiment	Niveau	Indice
30/07/2026	C4-PRO	ARC	DTL			1

MI_CLM_CJ - 42 dB

MI_CLM_BB - 42 dB


MI_CLM_CJ - 46 dB

MI_CLM_BB - 46 dB

MI_CLM_CJ - F - 42 dB

MI_CLM_BB - F - 42 dB

MI_CLM_ENS (Ensembles 01 à 04)

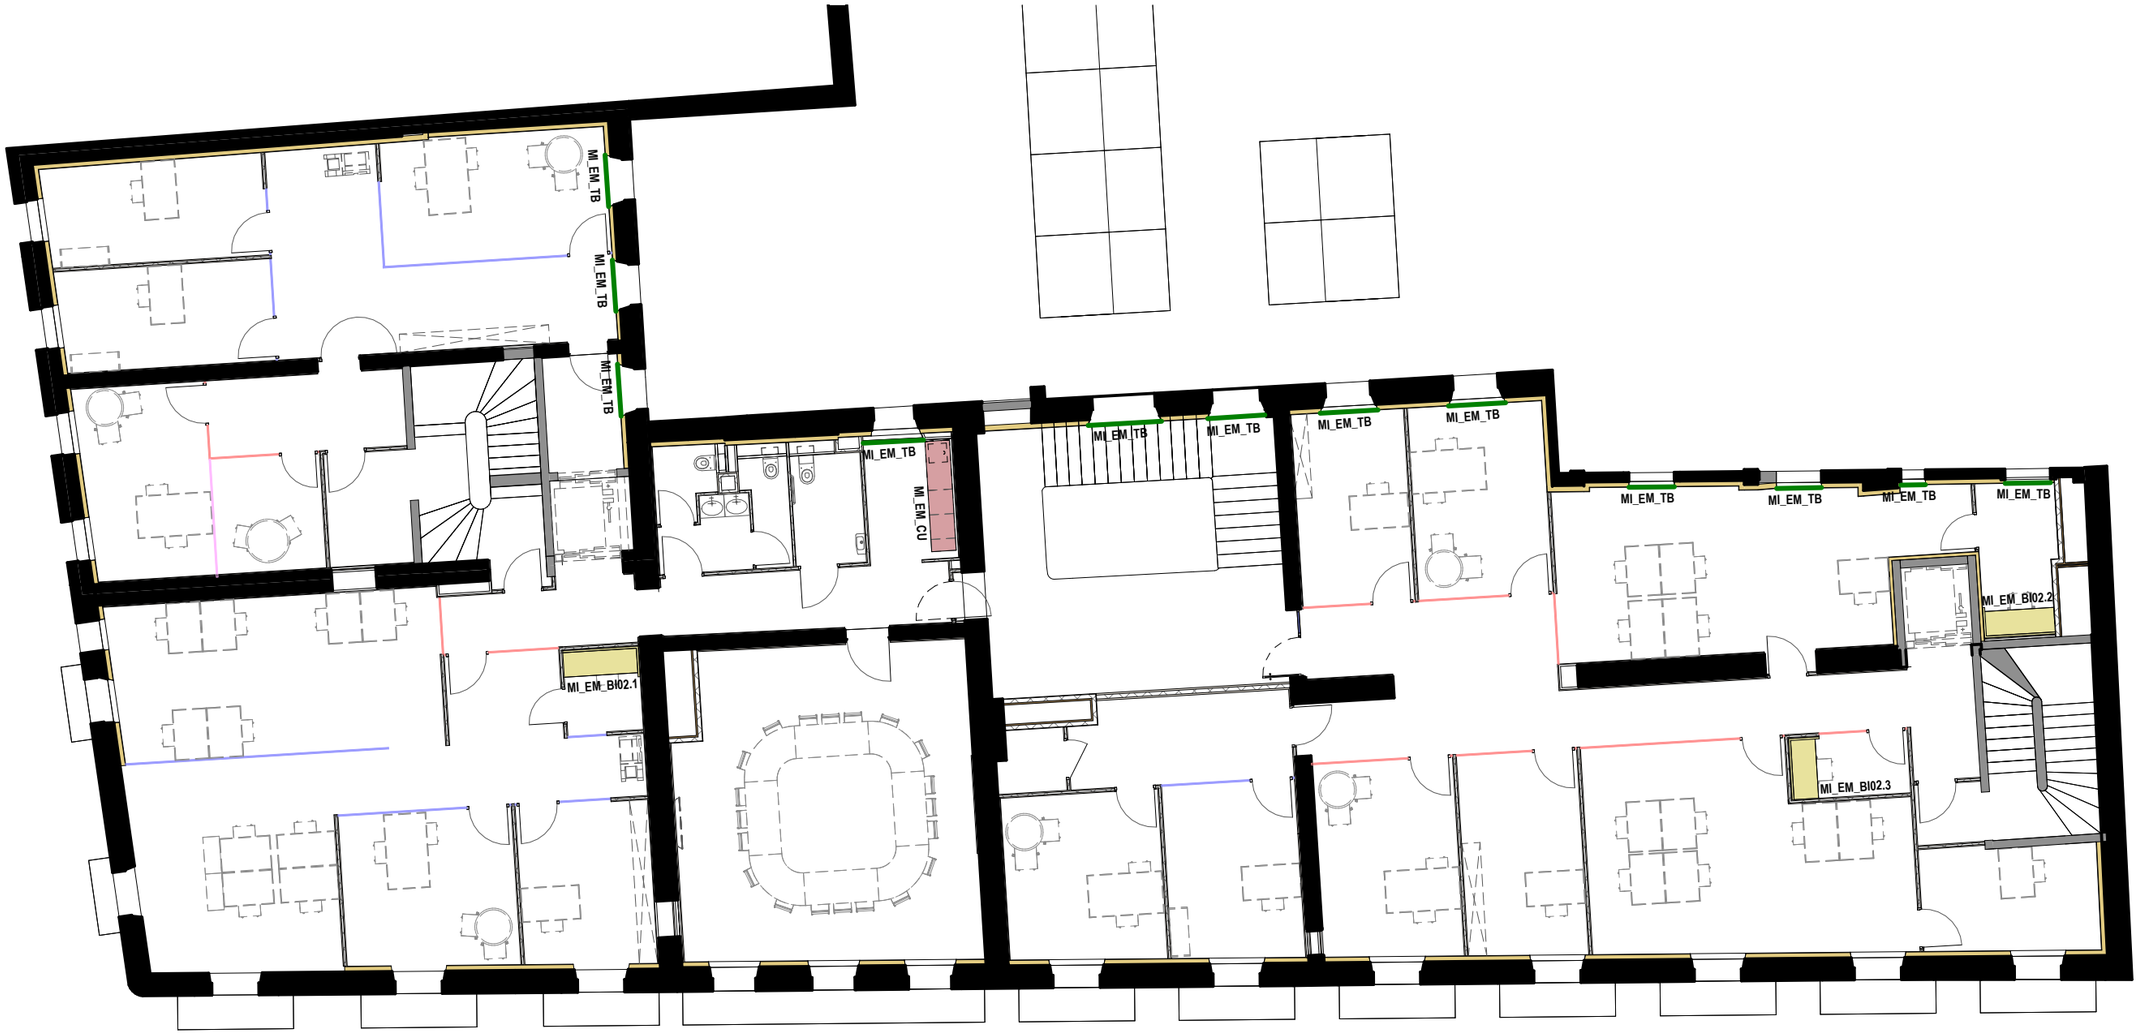

MAITRE D'OUVRAGE:	MAITRISE D'OEUVRE:		
RECTORAT DE L'ACADEMIE AIX-MARSEILLE Place Lucien Paye 13621 Aix-en-Provence	POISSONNIER FERRAN Architecte mandataire 15, quai de Rive Neuve 13007 Marseille	BETEM PACA BET Pluridisciplinaire 900, rue Ampère CS 50453 13592 Aix-en-Provence Cedex 3	IGETEC BET Acoustique 2, avenue des Alisiers 13009 Marseille

PROJET: 335 - ATHENES

Restructuration de l'immeuble sis 31, boulevard d'Athènes

31, boulevard d'Athènes - 13001 Marseille

0150 04.20

Cloisons modulaires et EM du R+2

Ech. : Comme indiqué | Format: A3 | **0150 - CARNETS DE DETAILS**

Date	Ind.	Modification
10/04/2026	1	Etudes de projet - 1ere diffusion

Date de diffusion	Phase	Emetteur	Type	Bâtiment	Niveau	Indice
30/07/2026	C4-PRO	ARC	DTL		I	1

MI_CLM_CJ - 42 dB

MI_CLM_CJ - 46 dB

MI_CLM_CJ - F - 42 dB

MI_CLM_ENS (Ensembles 01 à 04)

MI_CLM_BB - 42 dB

MI_CLM_BB - 46 dB

MI_CLM_BB - F - 42 dB



MAITRE D'OUVRAGE:	**MAITRISE D'OEUVRE:**			PROJET: 335 - ATHENES	**0150 04.21**	
RECTORAT DE L'ACADEMIE AIX-MARSEILLE Place Lucien Paye 13621 Aix-en-Provence	**POISSONNIER FERRAN** Architecte mandataire 15, quai de Rive Neuve 13007 Marseille	**BETEM PACA** BET Pluridisciplinaire 900, rue Ampère CS 50453 13592 Aix-en-Provence Cedex 3	**IGETEC** BET Acoustique 2, avenue des Alisiers 13009 Marseille	Restructuration de l'immeuble sis 31, boulevard d'Athènes 31, boulevard d'Athènes - 13001 Marseille	Cloisons modulaires et EM du R+3	Ech. : Comme indiqué / Format: A3 / **0150 - CARNETS DE DETAILS**

Date	Ind.	Modification
10/04/2026	1	Etudes de projet - 1ere diffusion

Date de diffusion	Phase	Emetteur	Type	Bâtiment	Niveau	Indice
30/07/2026	C4-PRO	ARC	DTL			1

MI_CLM_CJ - 42 dB

MI_CLM_BB - 42 dB

MI_CLM_CJ - 46 dB

MI_CLM_BB - 46 dB

MI_CLM_CJ - F - 42 dB

MI_CLM_BB - F - 42 dB

MI_CLM_ENS (Ensembles 01 à 04)



MAITRE D'OUVRAGE:	MAITRISE D'OEUVRE:		
RECTORAT DE L'ACADEMIE AIX-MARSEILLE Place Lucien Paye 13621 Aix-en-Provence	POISSONNIER FERRAN Architecte mandataire 15, quai de Rive Neuve 13007 Marseille	BETEM PACA BET Pluridisciplinaire 900, rue Ampère CS 50453 13592 Aix-en-Provence Cedex 3	IGETEC BET Acoustique 2, avenue des Alisiers 13009 Marseille

PROJET: 335 - ATHENES

Restructuration de l'immeuble sis 31, boulevard d'Athènes

31, boulevard d'Athènes - 13001 Marseille

0150 04.22

Cloisons modulaires et EM du R+4

Ech. : Comme indiqué | Format: A3 | **0150 - CARNETS DE DETAILS**

Date	Ind.	Modification
10/04/2026	1	Etudes de projet - 1ere diffusion

Date de diffusion	Phase	Emetteur	Type	Bâtiment	Niveau	Indice
30/07/2026	C4-PRO	ARC	DTL		I	1

MI_CLM_CJ - 42 dB

MI_CLM_BB - 42 dB

MI_CLM_CJ - 46 dB

MI_CLM_BB - 46 dB

MI_CLM_CJ - F - 42 dB

MI_CLM_BB - F - 42 dB

MI_CLM_ENS (Ensembles 01 à 04)



MAITRE D'OUVRAGE:	MAITRISE D'OEUVRE:		
RECTORAT DE L'ACADEMIE AIX-MARSEILLE Place Lucien Paye 13621 Aix-en-Provence	POISSONNIER FERRAN Architecte mandataire 15, quai de Rive Neuve 13007 Marseille	BETEM PACA BET Pluridisciplinaire 900, rue Ampère CS 50453 13592 Aix-en-Provence Cedex 3	IGETEC BET Acoustique 2, avenue des Alisiers 13009 Marseille

PROJET: 335 - ATHENES

Restructuration de l'immeuble sis 31, boulevard d'Athènes

31, boulevard d'Athènes - 13001 Marseille

0150 04.23

Cloisons modulaires et EM du R+5


Ech. : Comme indiqué | Format: A3 | **0150 - CARNETS DE DETAILS**

Date	Ind.	Modification
10/04/2026	1	Etudes de projet - 1ere diffusion

Date de diffusion	Phase	Emetteur	Type	Bâtiment	Niveau	Indice
30/07/2026	C4-PRO	ARC	DTL		I	1

MI_CLM_ENS 01 - Cloison modulaire grande hauteur 481 x 360

DIMENSIONS (L x H en com) : 481 x 360 ht cm
DESCRIPTION : Cloison vitré à couvre-joint **- 42 dB**
RAL : Blanc

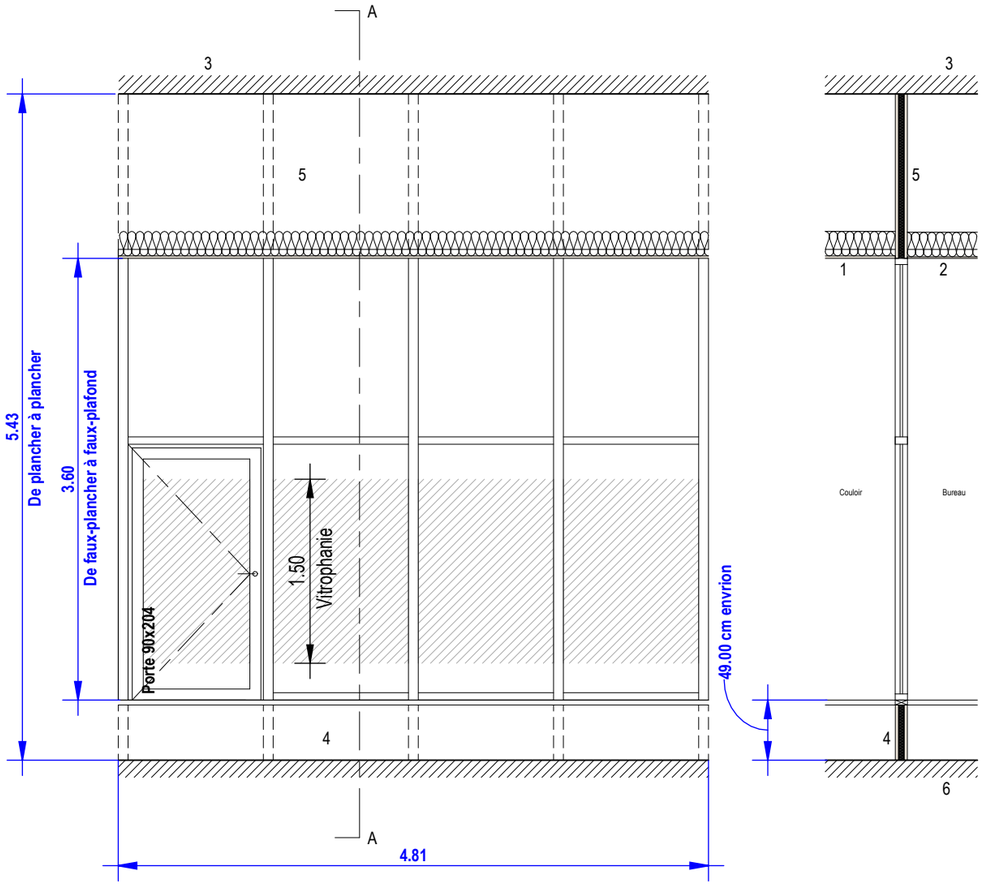

Vue en élévation depuis le couloir

Coupe AA

Légende environnement :

1 : Plafond en dalles minérales sur ossature cachée

2 : Plafond non démontable

3 : Plancher béton (dalle) existant

4: Vide sous faux-plancher / Barrière acoustique 42 dB

5 : Plénum / Barrière acoustique 42 dB

6 : Plancher existant (sur sous-sol) en voutains et profils en acier

MAITRE D'OUVRAGE:	MAITRISE D'OEUVRE:		
RECTORAT DE L'ACADEMIE AIX-MARSEILLE Place Lucien Paye 13621 Aix-en-Provence	POISSONNIER FERRAN Architecte mandataire 15, quai de Rive Neuve 13007 Marseille	BETEM PACA BET Pluridisciplinaire 900, rue Ampère CS 50453 13592 Aix-en-Provence Cedex 3	IGETEC BET Acoustique 2, avenue des Alisiers 13009 Marseille

PROJET: 335 - ATHENES
Restructuration de l'immeuble sis 31, boulevard d'Athènes
31, boulevard d'Athènes - 13001 Marseille

0150 04.24
MI_CLM_ENS - 01


Ech. : 1 : 50 | Format: A3 | **0150 - CARNETS DE DETAILS**

Date	Ind.	Modification
10/04/2026	1	Etudes de projet - 1ere diffusion

Date de diffusion	Phase	Emetteur	Type	Bâtiment	Niveau	Indice
30/07/2026	C4-PRO	ARC	DTL		I	1

MI_CLM_ENS 02 - Cloison modulaire grande hauteur 704 x 360

DIMENSIONS (L x H en com) : 704 x 360 ht cm
DESCRIPTION : Cloison vitré à couvre-joint **EI 60 - 42 dB**
RAL : Blanc

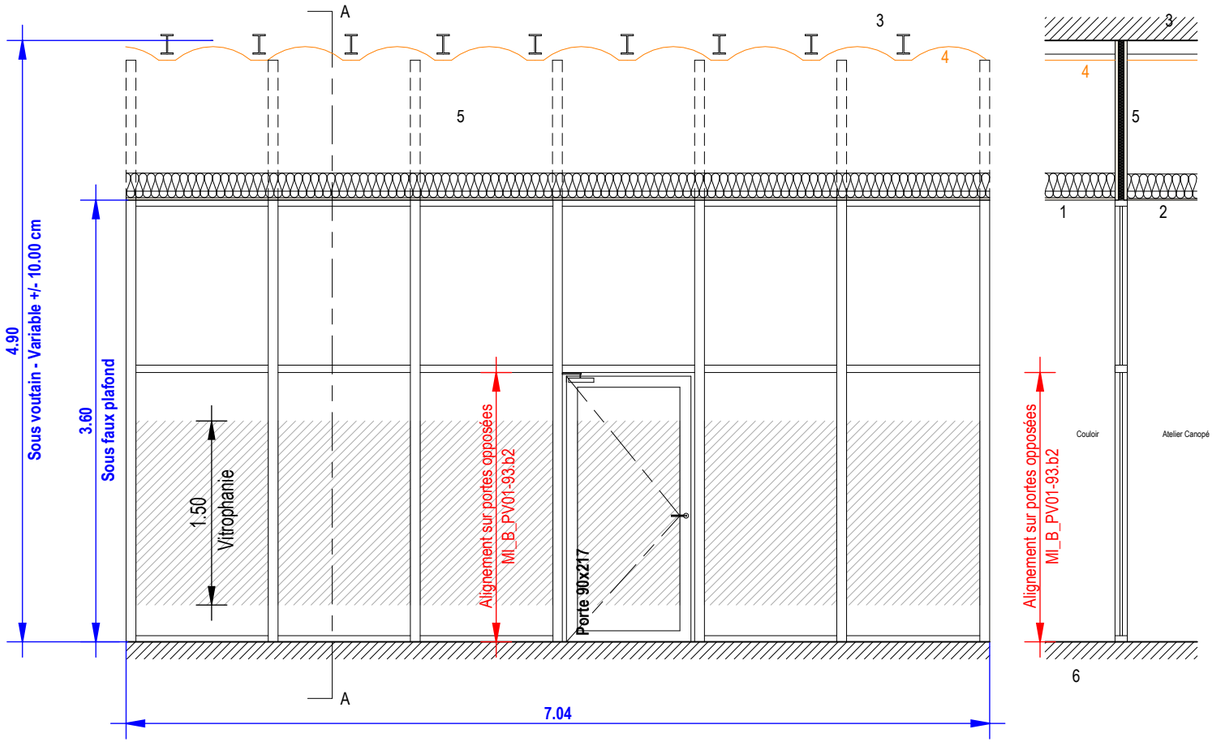

Vue en élévation depuis le couloir

Coupe AA

Légende environnement :

1 : Plafond en dalles minérales sur ossature cachée

2 : Plafond non démontable

3 : Plancher voutain existant

4: Flocage pour stabilité au feu 1h00

5 : Plénum / Barrière coupe feu 1h00 et acoustique 42 dB

6 : Plancher existant (sur sous-sol) en voutains et profils en acier

MAITRE D'OUVRAGE:	MAITRISE D'OEUVRE:		
RECTORAT DE L'ACADEMIE AIX-MARSEILLE Place Lucien Paye 13621 Aix-en-Provence	POISSONNIER FERRAN Architecte mandataire 15, quai de Rive Neuve 13007 Marseille	BETEM PACA BET Pluridisciplinaire 900, rue Ampère CS 50453 13592 Aix-en-Provence Cedex 3	IGETEC BET Acoustique 2, avenue des Alisiers 13009 Marseille

PROJET: 335 - ATHENES
Restructuration de l'immeuble sis 31, boulevard d'Athènes
31, boulevard d'Athènes - 13001 Marseille


0150 04.25
MI_CLM_ENS - 02 (EI60)
Ech. : 1 : 50 | Format: A3 | **0150 - CARNETS DE DETAILS**

Date	Ind.	Modification
10/04/2026	1	Etudes de projet - 1ere diffusion

Date de diffusion	Phase	Emetteur	Type	Bâtiment	Niveau	Indice
30/07/2026	C4-PRO	ARC	DTL		I	1

MI_CLM_ENS 03 - Cloison modulaire grande hauteur 778 x 360

DIMENSIONS (L x H en com) : 778 x 360 ht cm
DESCRIPTION : Cloison vitré à couvre-joint **EI 60** - **42 dB**
RAL : Blanc

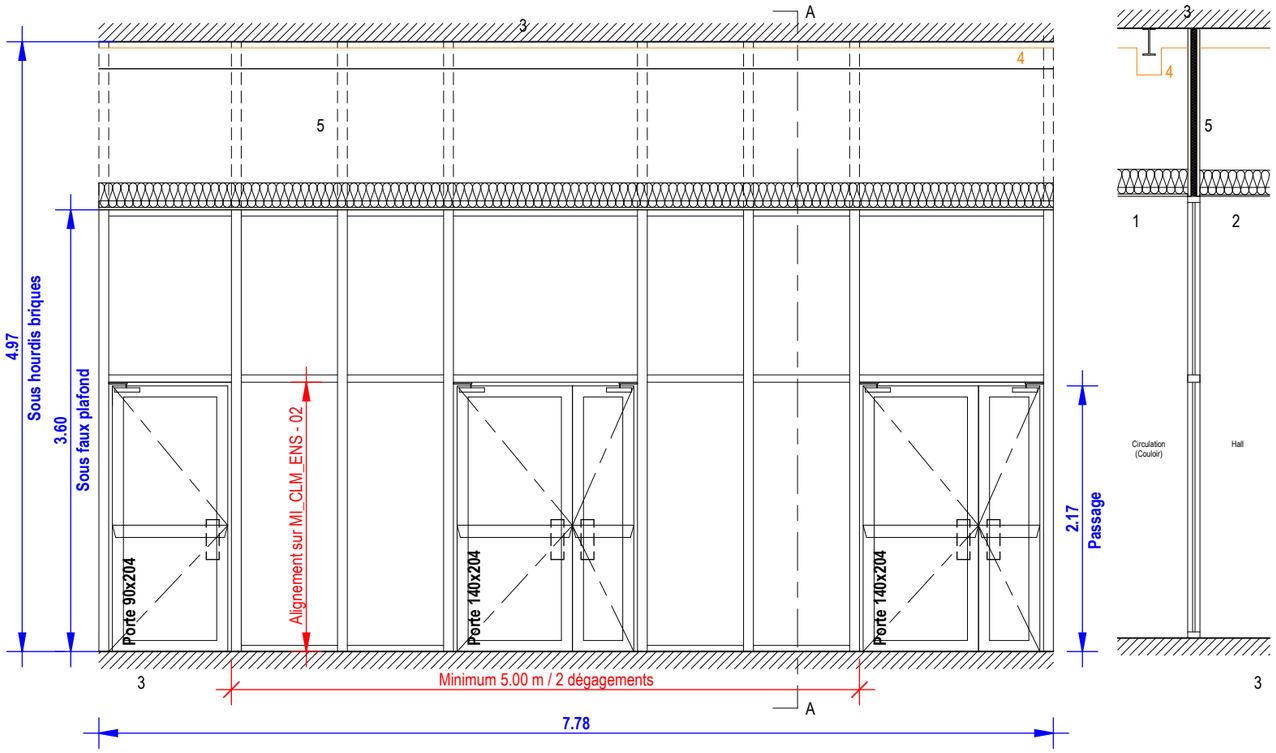

Vue en élévation depuis le hall - Côté extérieur

Coupe AA

Légende environnement :

1 : Plafond en dalles minérales sur ossature cachée

2 : Plafond non démontable

3 : Plancher existant brique / béton - Supporté par profils en acier

4: Flocage pour stabilité au feu 1h00

5 : Plénum / Barrière coupe feu 1h00 et acoustique 42 dB

6 : Plancher existant (sur sous-sol) en voutains et profils en acier

MAITRE D'OUVRAGE:	MAITRISE D'OEUVRE:		
RECTORAT DE L'ACADEMIE AIX-MARSEILLE Place Lucien Paye 13621 Aix-en-Provence	POISSONNIER FERRAN Architecte mandataire 15, quai de Rive Neuve 13007 Marseille	BETEM PACA BET Pluridisciplinaire 900, rue Ampère CS 50453 13592 Aix-en-Provence Cedex 3	IGETEC BET Acoustique 2, avenue des Alisiers 13009 Marseille

PROJET: 335 - ATHENES
Restructuration de l'immeuble sis 31, boulevard d'Athènes
31, boulevard d'Athènes - 13001 Marseille


0150 04.26
MI_CLM_ENS - 03 (EI60)
Ech. : 1 : 50 | Format: A3 | **0150 - CARNETS DE DETAILS**

Date	Ind.	Modification
10/04/2026	1	Etudes de projet - 1ere diffusion

Date de diffusion	Phase	Emetteur	Type	Bâtiment	Niveau	Indice
30/07/2026	C4-PRO	ARC	DTL			1

MI_CLM_ENS 04 - Cloison modulaire grande hauteur 393 x 452

DIMENSIONS (L x H en com) : 393 x 452 ht cm
DESCRIPTION : Cloison vitré à couvre-joint **EI 60** - **42 dB**
RAL : Bleu Maraone CH 0276

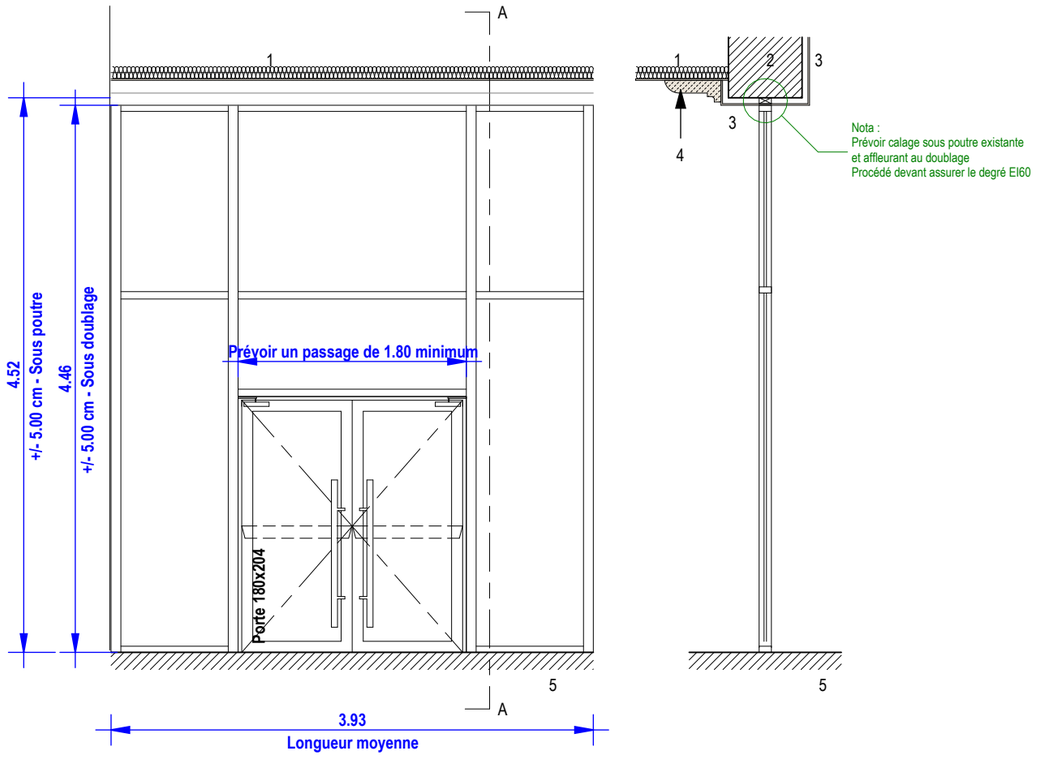

Vue en élévation salle Cézanne

Coupe AA

Légende environnement :

1 : Plafond non démontable

2 : Poutre existante béton

3 : Doublage poutre existante - Plaques de plâtre sur ossature

4: Corniche en staff

5: Plancher existant / Carrelage conservé

MAITRE D'OUVRAGE:	MAITRISE D'OEUVRE:		
RECTORAT DE L'ACADEMIE AIX-MARSEILLE Place Lucien Paye 13621 Aix-en-Provence	POISSONNIER FERRAN Architecte mandataire 15, quai de Rive Neuve 13007 Marseille	BETEM PACA BET Pluridisciplinaire 900, rue Ampère CS 50453 13592 Aix-en-Provence Cedex 3	IGETEC BET Acoustique 2, avenue des Alisiers 13009 Marseille


PROJET: 335 - ATHENES
Restructuration de l'immeuble sis 31, boulevard d'Athènes
31, boulevard d'Athènes - 13001 Marseille

0150 04.27
MI_CLM_ENS - 04 (EI60)
Ech. : 1 : 50 | Format: A3 | **0150 - CARNETS DE DETAILS**

Date	Ind.	Modification
10/04/2026	1	Etudes de projet - 1ere diffusion


Date de diffusion	Phase	Emetteur	Type	Bâtiment	Niveau	Indice
30/07/2026	C4-PRO	ARC	DTL		I	1

MI_EM_BI - Ensemble menuisier de bulle d'isolement

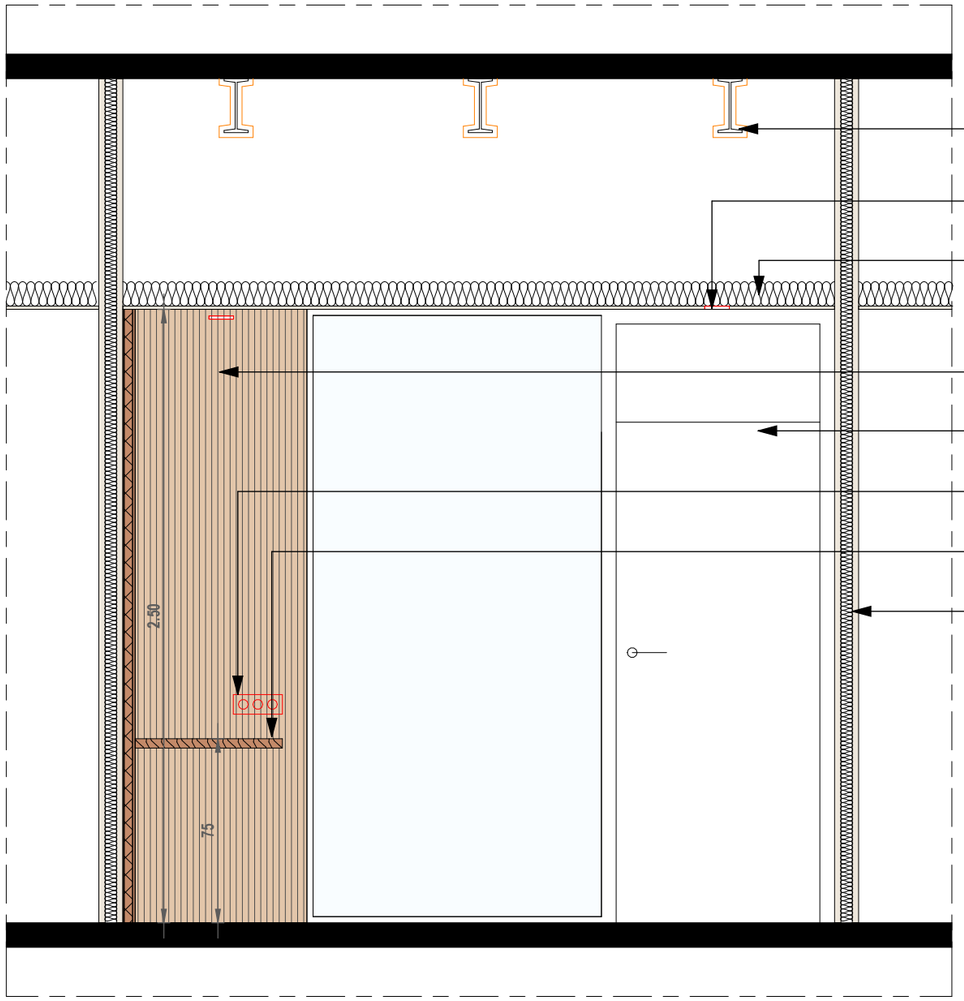

MI_EM_BI - Coupe

Ech : 1 : 25

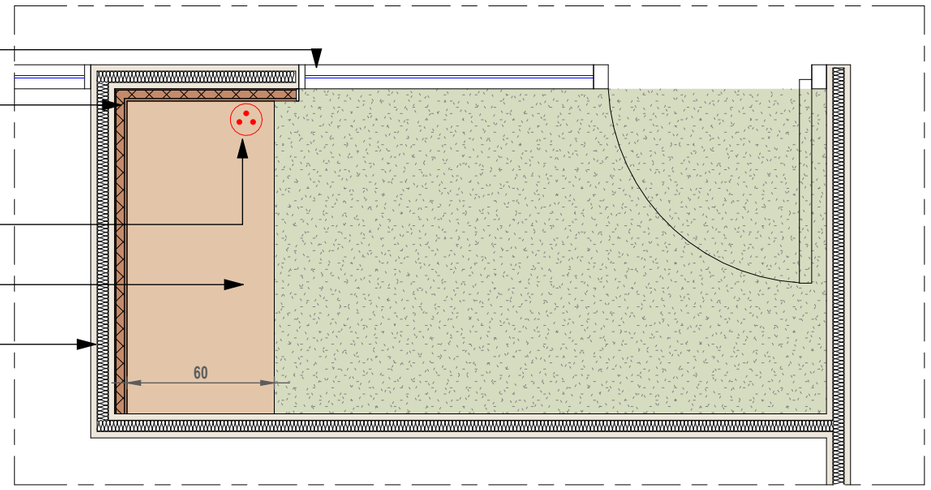

MI_EM_BI - Plan

Ech : 1 : 25



Panneau acoustique décoratif



Tablette en stratifié



Sol moquette
De type Interface Human Connection - Paver
Forest 8337203 ou équivalent

MAITRE D'OUVRAGE:	MAITRISE D'OEUVRE:		
RECTORAT DE L'ACADEMIE AIX-MARSEILLE Place Lucien Paye 13621 Aix-en-Provence	POISSONNIER FERRAN Architecte mandataire 15, quai de Rive Neuve 13007 Marseille	BETEM PACA BET Pluridisciplinaire 900, rue Ampère CS 50453 13592 Aix-en-Provence Cedex 3	IGETEC BET Acoustique 2, avenue des Alisiers 13009 Marseille

PROJET: 335 - ATHENES

Restructuration de l'immeuble sis 31, boulevard d'Athènes

31, boulevard d'Athènes - 13001 Marseille

0150 04.28


MI_EM_BI - Bulle d'isolement

Ech. : Comme indiqué | Format: A3 | **0150 - CARNETS DE DETAILS**

Date	Ind.	Modification
10/04/2026	1	Etudes de projet - 1ere diffusion

Date de diffusion	Phase	Emetteur	Type	Bâtiment	Niveau	Indice
30/07/2026	C4-PRO	ARC	DTL			1

MI_EM_CV03 - Ensemble menuisé de convivialité

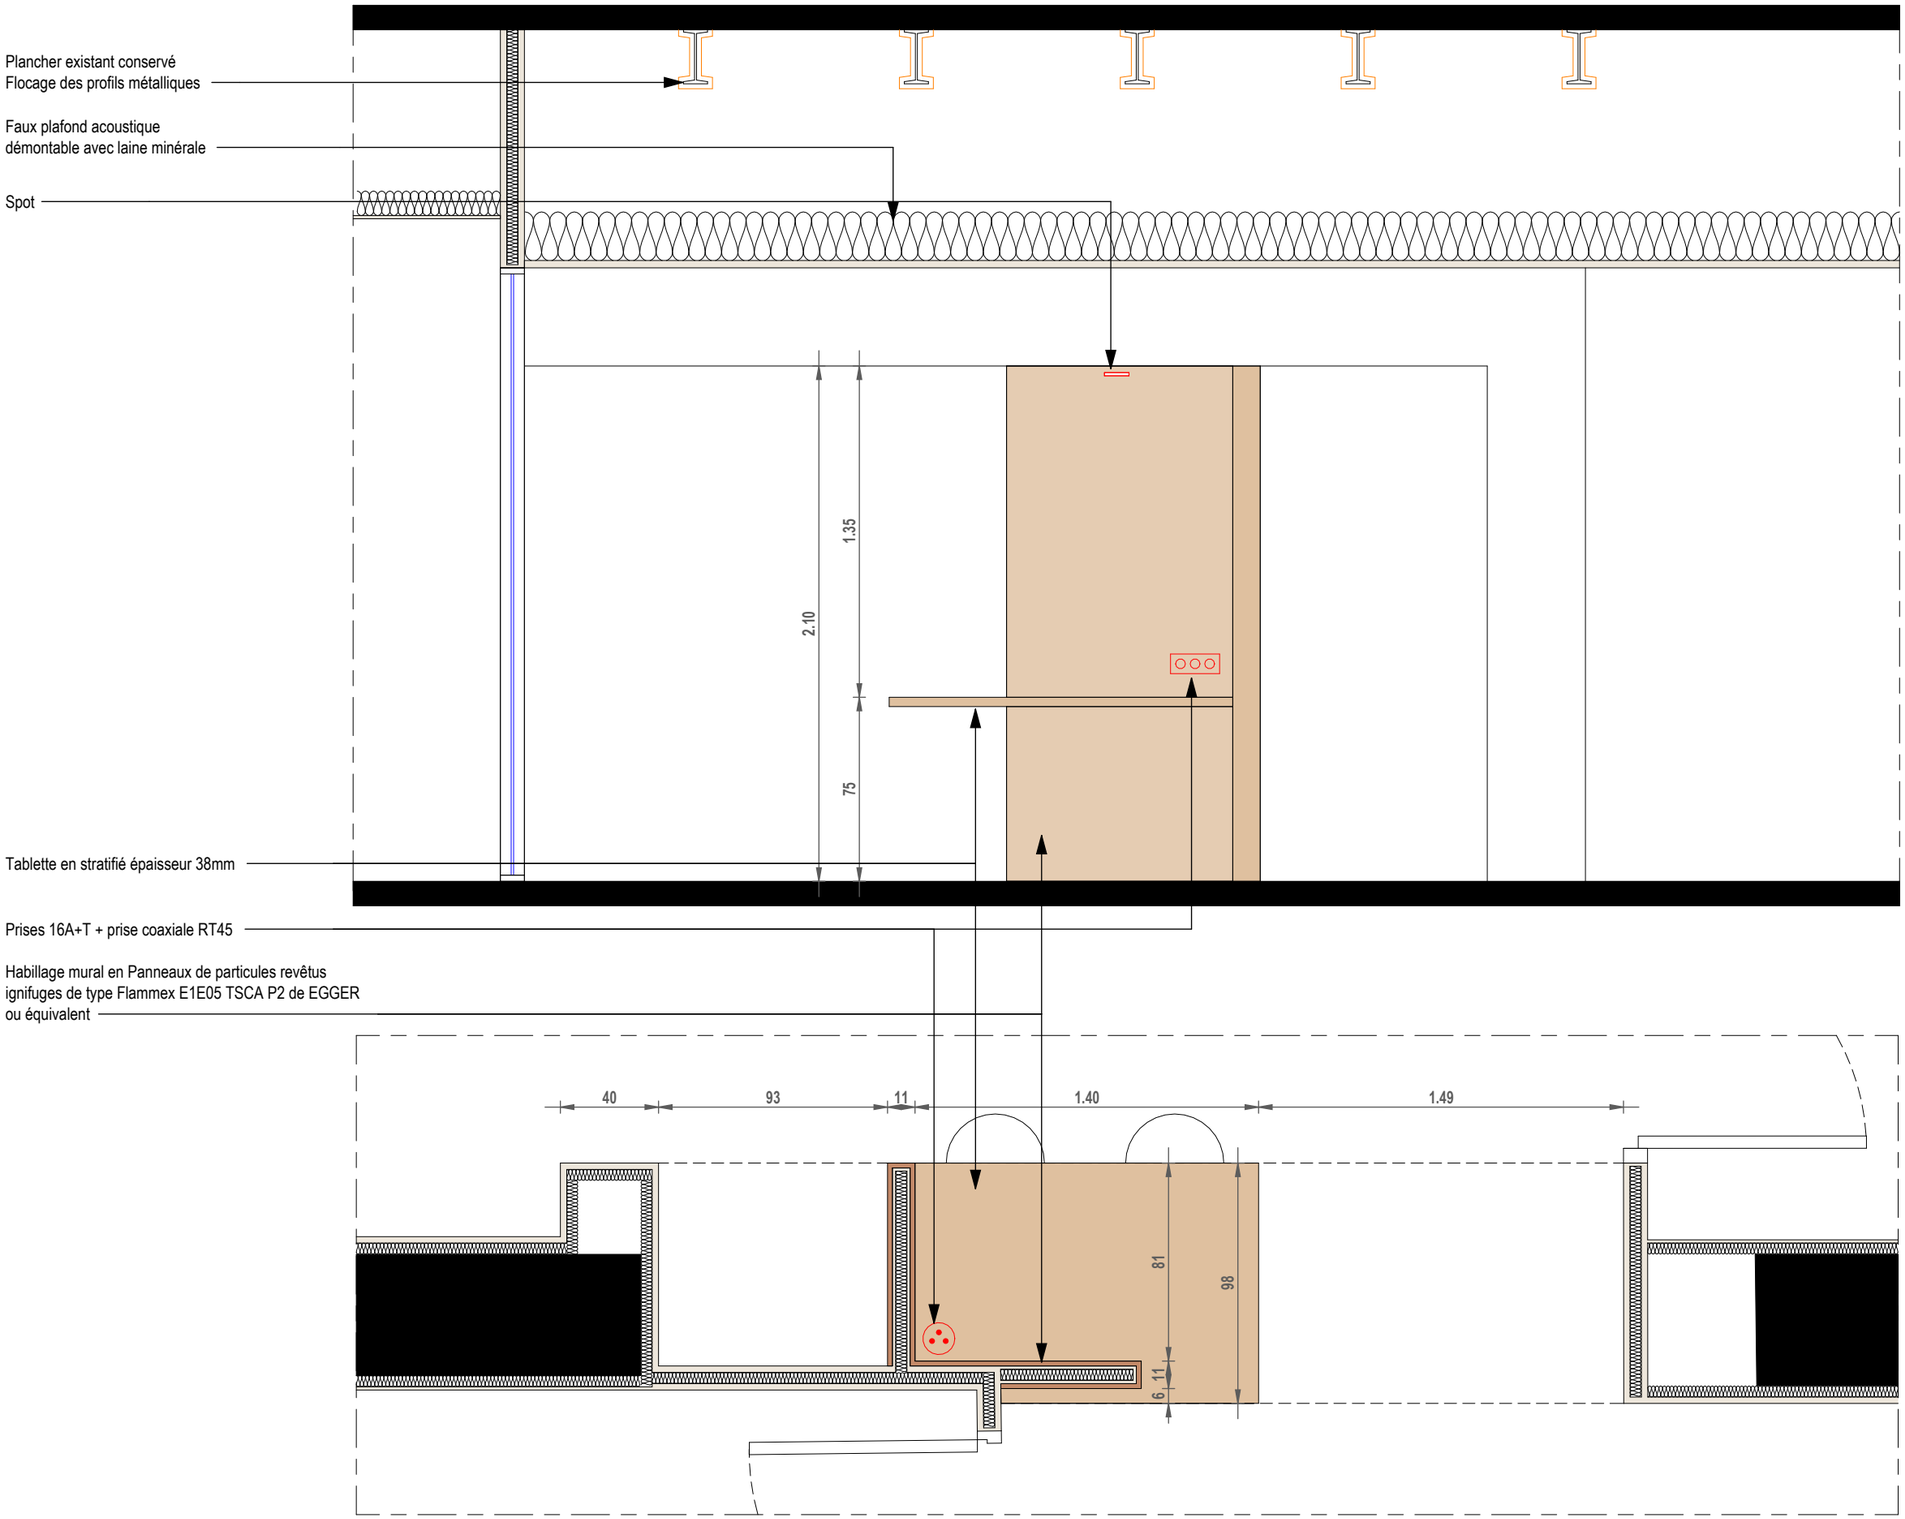

MI_EM_CV03 - Coupe

Ech : 1 : 25

MI_EM_CV03 - Plan

Ech : 1 : 25

MAITRE D'OUVRAGE:	MAITRISE D'OEUVRE:		
RECTORAT DE L'ACADEMIE AIX-MARSEILLE Place Lucien Paye 13621 Aix-en-Provence	POISSONNIER FERRAN Architecte mandataire 15, quai de Rive Neuve 13007 Marseille	BETEM PACA BET Pluridisciplinaire 900, rue Ampère CS 50453 13592 Aix-en-Provence Cedex 3	IGETEC BET Acoustique 2, avenue des Alisiers 13009 Marseille

PROJET: 335 - ATHENES

Restructuration de l'immeuble sis 31, boulevard d'Athènes

31, boulevard d'Athènes - 13001 Marseille

0150 04.29


MI_EM_CV03 - Ensemble menuisé de convivialité

Ech. : 1 : 25 | Format: A3 | **0150 - CARNETS DE DETAILS**

Date	Ind.	Modification
10/04/2026	1	Etudes de projet - 1ere diffusion

Date de diffusion	Phase	Emetteur	Type	Bâtiment	Niveau	Indice
30/07/2026	C4-PRO	ARC	DTL		I	1

MI_EM_CV04 - Ensemble menuisé de convivialité

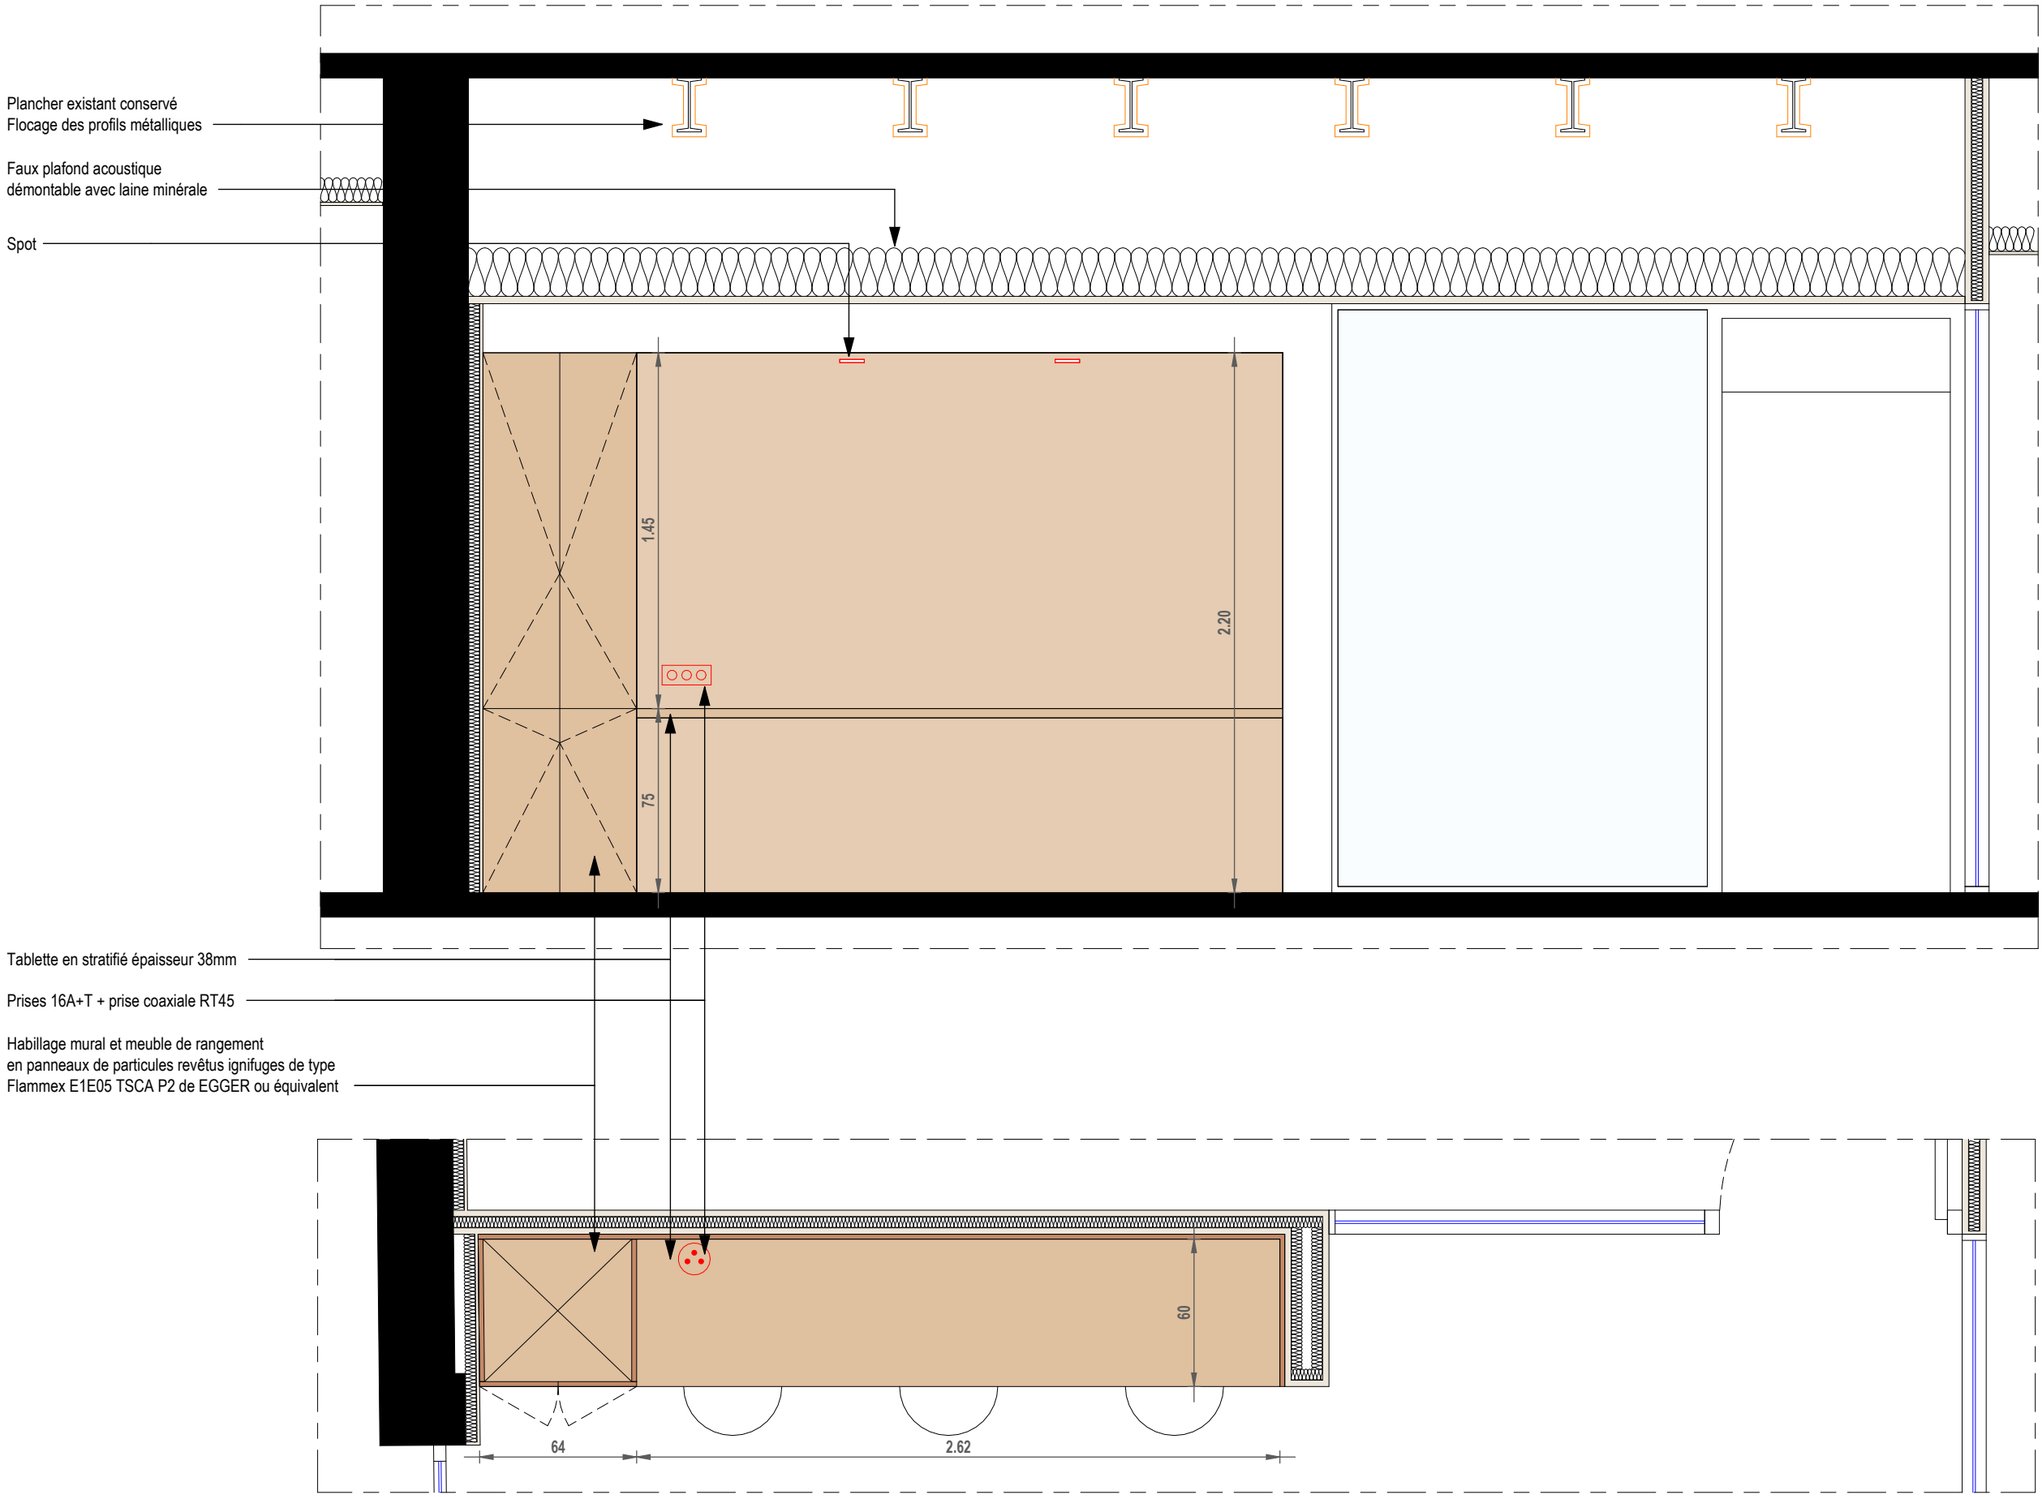

MI_EM_CV04 - Coupe

Ech : 1 : 25

MI_EM_CV04 - Plan

Ech : 1 : 25

MAITRE D'OUVRAGE:	MAITRISE D'OEUVRE:		
RECTORAT DE L'ACADEMIE AIX-MARSEILLE Place Lucien Paye 13621 Aix-en-Provence	POISSONNIER FERRAN Architecte mandataire 15, quai de Rive Neuve 13007 Marseille	BETEM PACA BET Pluridisciplinaire 900, rue Ampère CS 50453 13592 Aix-en-Provence Cedex 3	IGETEC BET Acoustique 2, avenue des Alisiers 13009 Marseille

PROJET: 335 - ATHENES

Restructuration de l'immeuble sis 31, boulevard d'Athènes

31, boulevard d'Athènes - 13001 Marseille

0150 04.30


MI_EM_CV04 - Ensemble menuisé de convivialité

Ech. : 1 : 25 | Format: A3 | **0150 - CARNETS DE DETAILS**

Date	Ind.	Modification
10/04/2026	1	Etudes de projet - 1ere diffusion


Date de diffusion	Phase	Emetteur	Type	Bâtiment	Niveau	Indice
30/07/2026	C4-PRO	ARC	DTL			1

MI_EM_Cui - Ensemble menuisé de cuisine

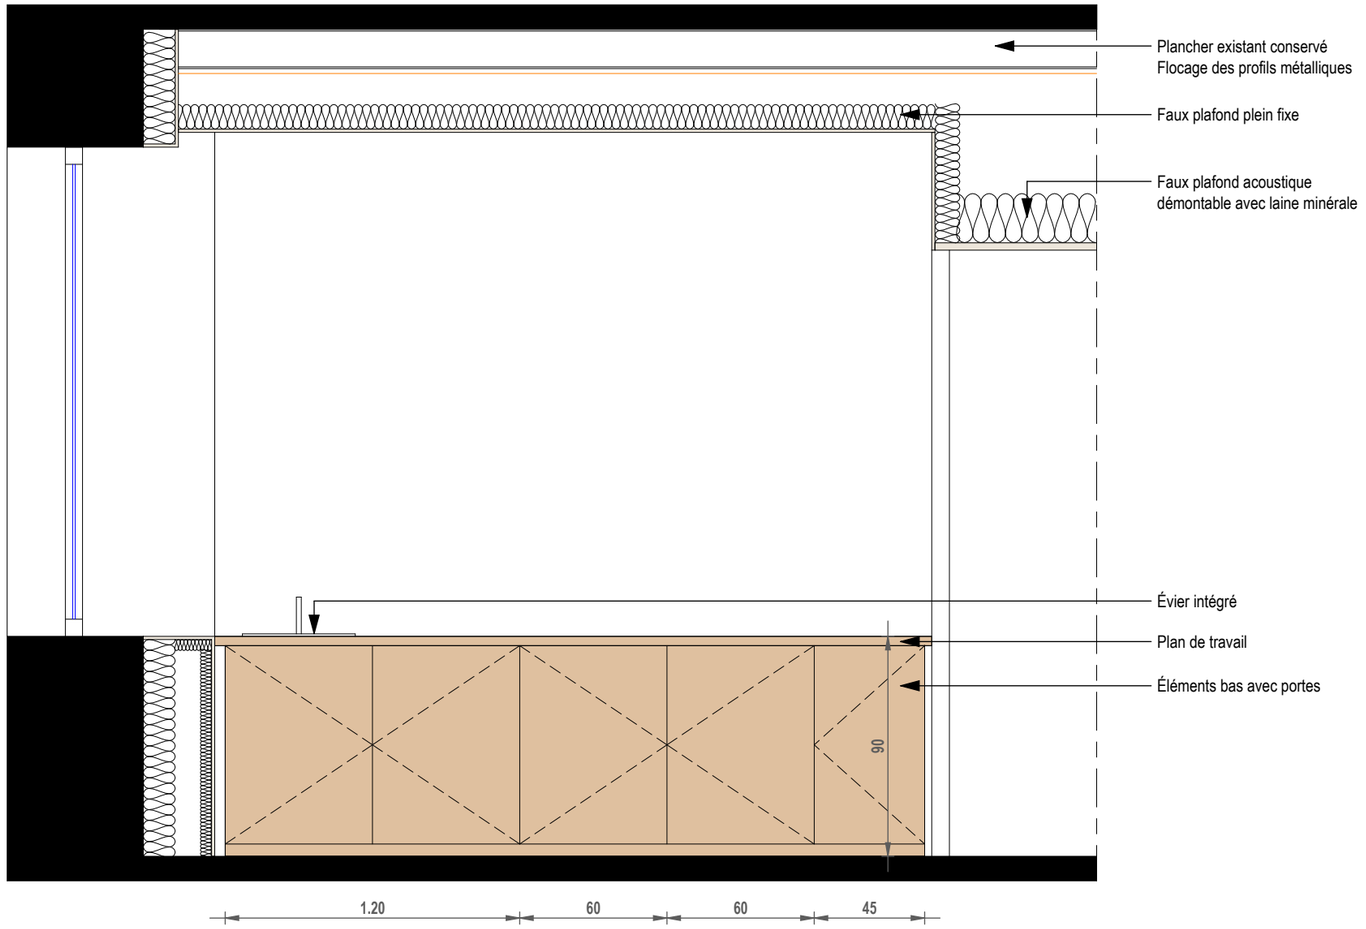

MI_EM_Cui - Coupe

Ech : 1 : 25

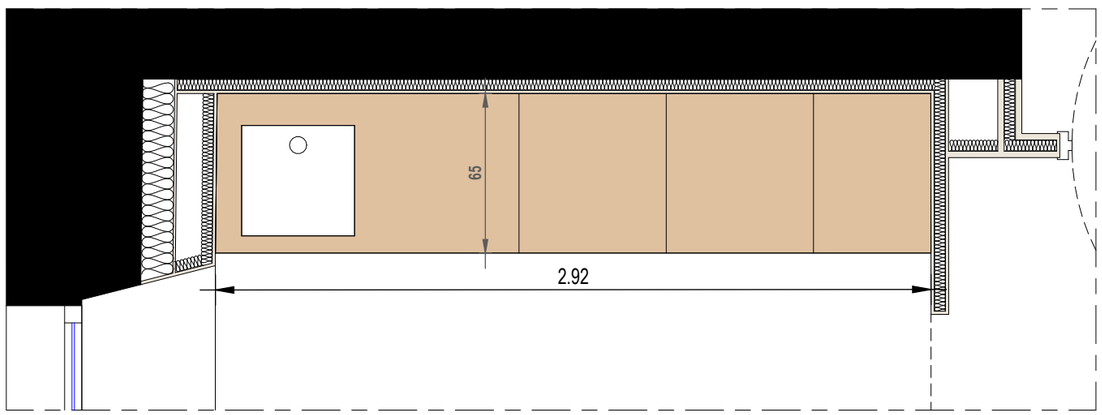

MI_EM_Cui - Plan

Ech : 1 : 25

MAITRE D'OUVRAGE:	MAITRISE D'OEUVRE:		
RECTORAT DE L'ACADEMIE AIX-MARSEILLE Place Lucien Paye 13621 Aix-en-Provence	POISSONNIER FERRAN Architecte mandataire 15, quai de Rive Neuve 13007 Marseille	BETEM PACA BET Pluridisciplinaire 900, rue Ampère CS 50453 13592 Aix-en-Provence Cedex 3	IGETEC BET Acoustique 2, avenue des Alisiers 13009 Marseille

PROJET: 335 - ATHENES

Restructuration de l'immeuble sis 31, boulevard d'Athènes

31, boulevard d'Athènes - 13001 Marseille

0150 04.31


MI_EM_CUI - Ensemble menuisé de cuisine

Ech. : 1 : 25 | Format: A3 | **0150 - CARNETS DE DETAILS**

Date	Ind.	Modification
10/04/2026	1	Etudes de projet - 1ere diffusion


Date de diffusion	Phase	Emetteur	Type	Bâtiment	Niveau	Indice
30/07/2026	C4-PRO	ARC	DTL		I	1

MI_EM_HB - Ensemble menuisé d'habillage mural

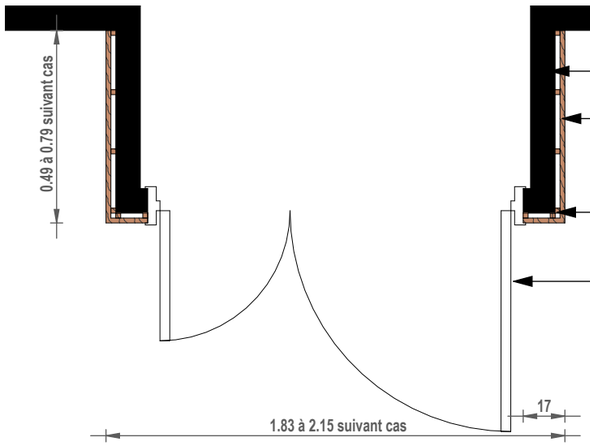

MI_EM_HB - Plan

Ech : 1 : 25

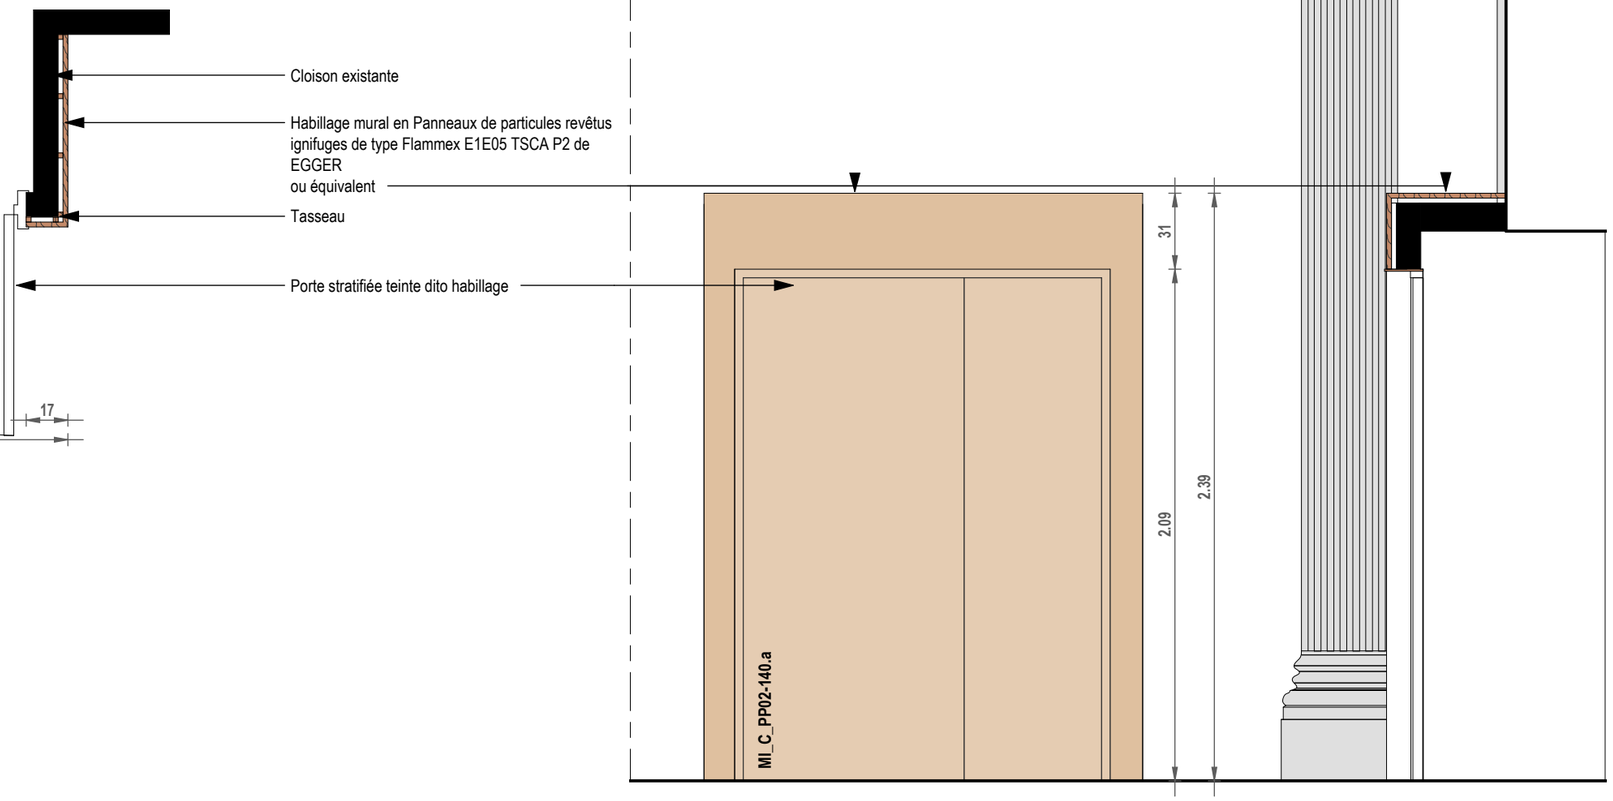

MI_EM_HB

Ech : 1 : 25

MAITRE D'OUVRAGE:	**MAITRISE D'OEUVRE:**	
RECTORAT DE L'ACADEMIE AIX-MARSEILLE Place Lucien Paye 13621 Aix-en-Provence	**POISSONNIER FERRAN** Architecte mandataire 15, quai de Rive Neuve 13007 Marseille	**BETEM PACA** BET Pluridisciplinaire 900, rue Ampère CS 50453 13592 Aix-en-Provence Cedex 3
		IGETEC BET Acoustique 2, avenue des Alisiers 13009 Marseille

PROJET: 335 - ATHENES

Restructuration de l'immeuble sis 31, boulevard d'Athènes

31, boulevard d'Athènes - 13001 Marseille

0150 04.32


MI_EM_HB - Ensemble menuisé habillage mural

Ech. : 1 : 25 | Format: A3 | **0150 - CARNETS DE DETAILS**

Date	Ind.	Modification
10/04/2026	1	Etudes de projet - 1ere diffusion

Date de diffusion	Phase	Emetteur	Type	Bâtiment	Niveau	Indice
30/07/2026	C4-PRO	ARC	DTL		I	1

MI_EM_DC01 - Ensemble menuisé reprise de décor - soubassement

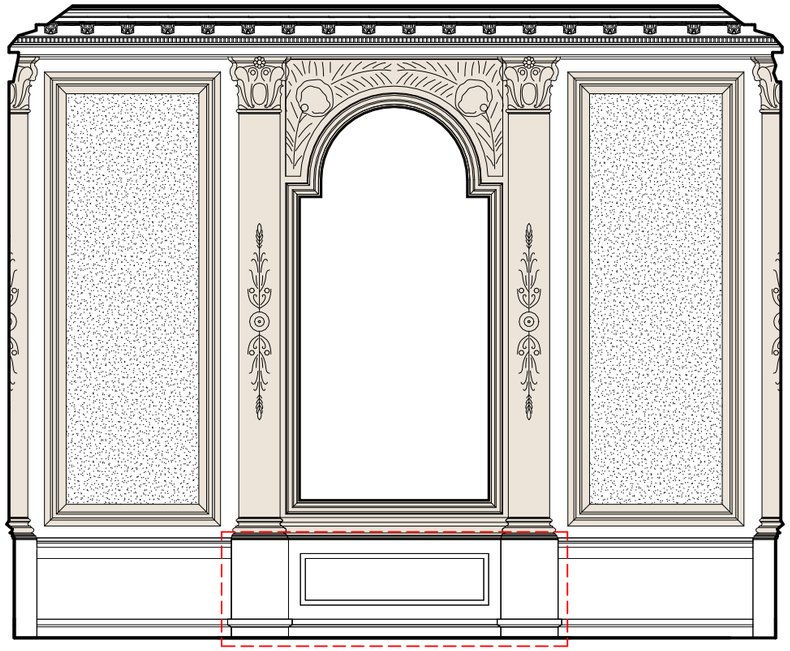


DC 01 - Salle Gassendi - Elévation Ouest

Ech : 1 : 50



DC 01 - Salle Gassendi - Elévation Est

Ech : 1 : 50

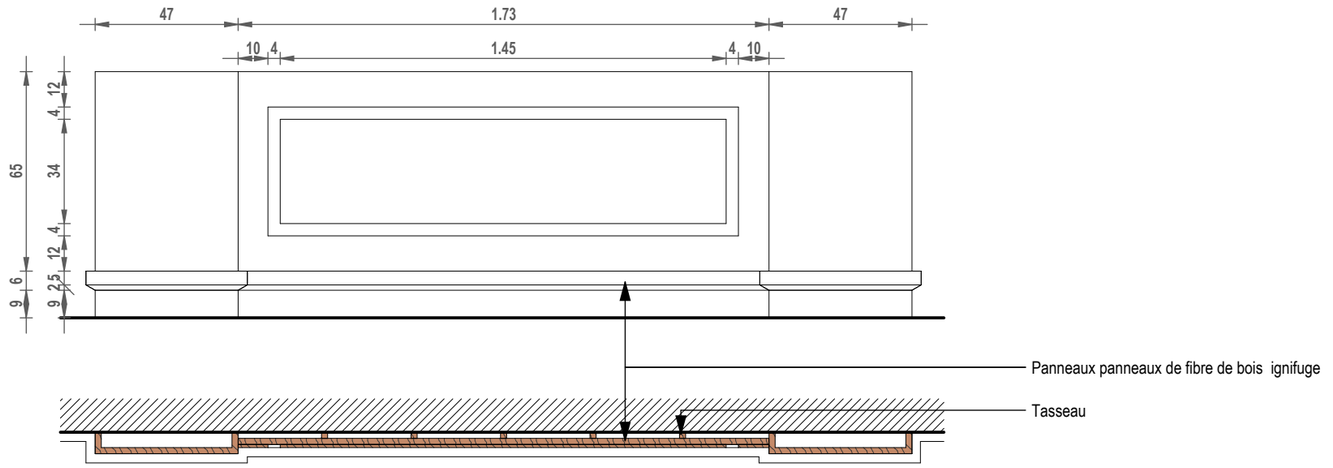

MAITRE D'OUVRAGE:	**MAITRISE D'OEUVRE:**		
RECTORAT DE L'ACADEMIE AIX-MARSEILLE Place Lucien Paye 13621 Aix-en-Provence	**POISSONNIER FERRAN** Architecte mandataire 15, quai de Rive Neuve 13007 Marseille	**BETEM PACA** BET Pluridisciplinaire 900, rue Ampère CS 50453 13592 Aix-en-Provence Cedex 3	**IGETEC** BET Acoustique 2, avenue des Alisiers 13009 Marseille

PROJET: 335 - ATHENES

Restructuration de l'immeuble sis 31, boulevard d'Athènes

31, boulevard d'Athènes - 13001 Marseille

0150 04.33


MI_EM_DC01 - Reprise de décors

Ech. : Comme indiqué | Format: A3 | **0150 - CARNETS DE DETAILS**

Date	Ind.	Modification
10/04/2026	1	Etudes de projet - 1ere diffusion


Date de diffusion	Phase	Emetteur	Type	Bâtiment	Niveau	Indice
30/07/2026	C4-PRO	ARC	DTL		I	1

MI_EM_DC02 - Ensemble menuisé reprise de décors - encadrement

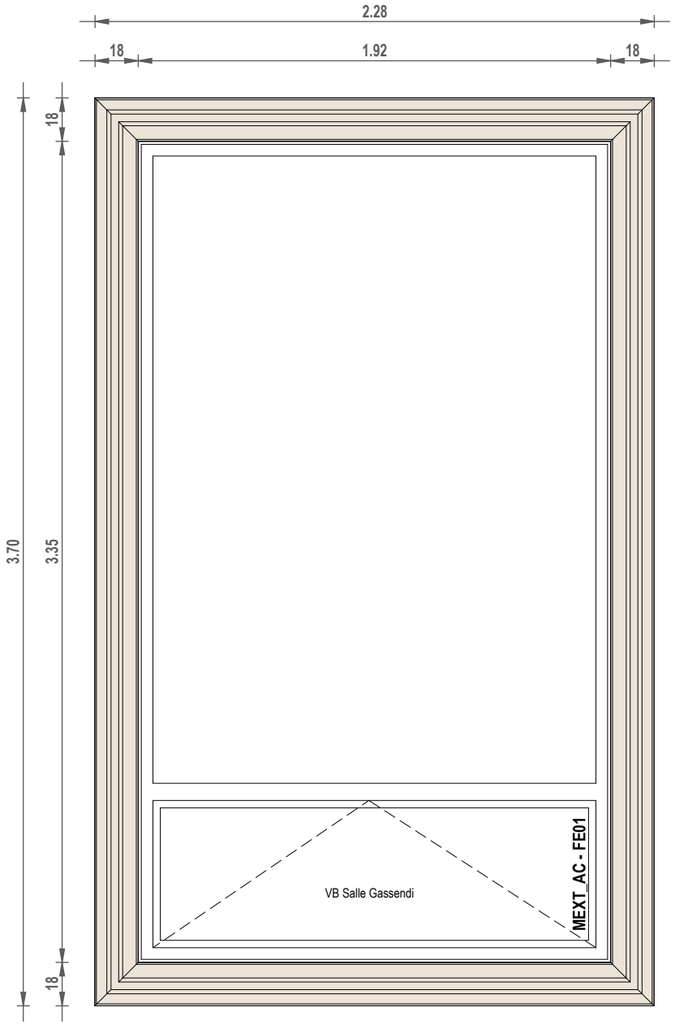

MI_EM_DC02 - Elévation

Ech : 1 : 25

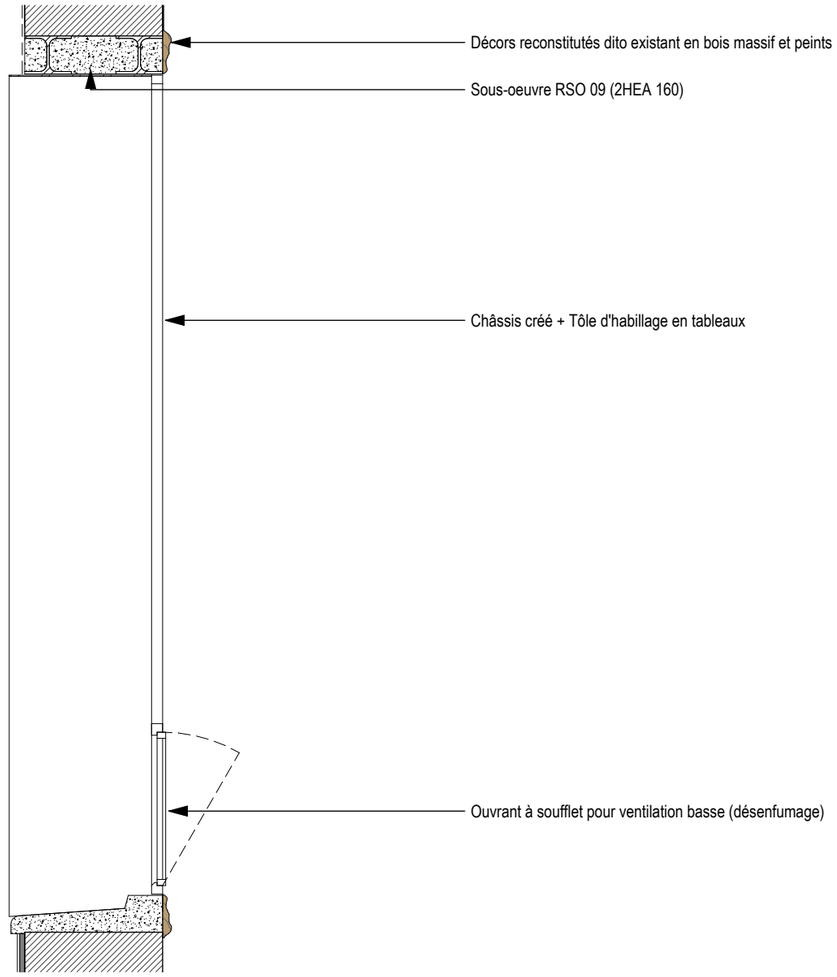

MI_EM_DC02 - Coupe

Ech : 1 : 25

MAITRE D'OUVRAGE:	MAITRISE D'OEUVRE:		
RECTORAT DE L'ACADEMIE AIX-MARSEILLE Place Lucien Paye 13621 Aix-en-Provence	**POISSONNIER FERRAN** Architecte mandataire 15, quai de Rive Neuve 13007 Marseille	**BETEM PACA** BET Pluridisciplinaire 900, rue Ampère CS 50453 13592 Aix-en-Provence Cedex 3	**IGETEC** BET Acoustique 2, avenue des Alisiers 13009 Marseille

PROJET: 335 - ATHENES

Restructuration de l'immeuble sis 31, boulevard d'Athènes

31, boulevard d'Athènes - 13001 Marseille

0150 04.34


MI_EM_DC02 - Reprise de décors

Ech. : 1 : 25	Format: A3	**0150 - CARNETS DE DETAILS**

Date	Ind.	Modification
10/04/2026	1	Etudes de projet - 1ere diffusion


Date de diffusion	Phase	Emetteur	Type	Bâtiment	Niveau	Indice
30/07/2026	C4-PRO	ARC	DTL		I	1

MI_EM_TB - Ensemble menuisé Tablette de baie

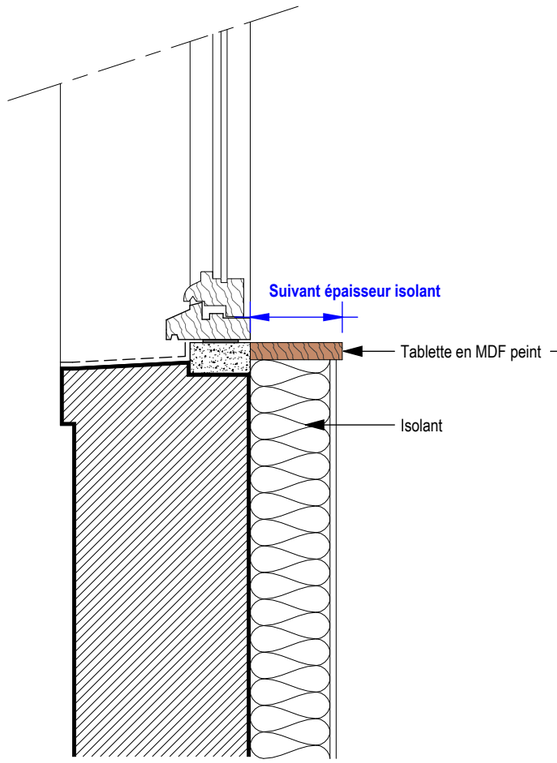

MI_EM_TB - Coupe

Ech : 1 : 10

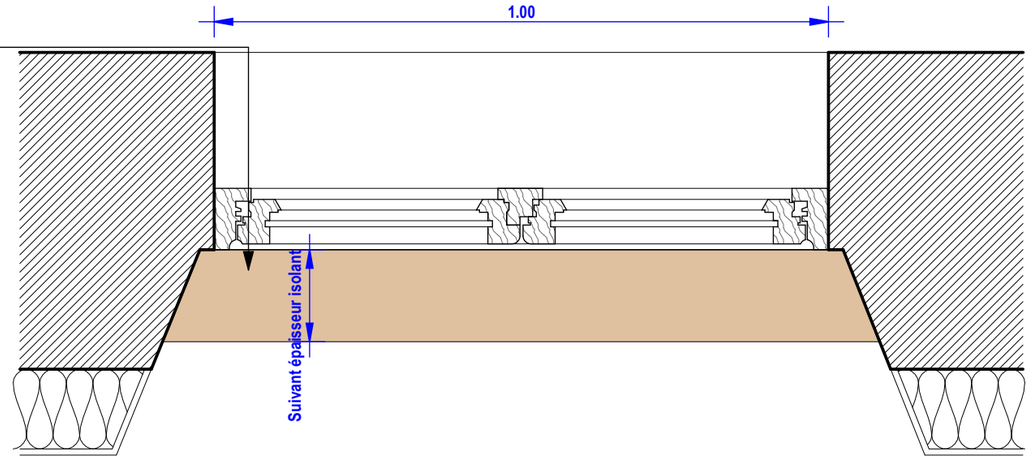

MI_EM_TB - Plan

Ech : 1 : 10

MAITRE D'OUVRAGE:	MAITRISE D'OEUVRE:		
RECTORAT DE L'ACADEMIE AIX-MARSEILLE Place Lucien Paye 13621 Aix-en-Provence	POISSONNIER FERRAN Architecte mandataire 15, quai de Rive Neuve 13007 Marseille	BETEM PACA BET Pluridisciplinaire 900, rue Ampère CS 50453 13592 Aix-en-Provence Cedex 3	IGETEC BET Acoustique 2, avenue des Alisiers 13009 Marseille

PROJET: 335 - ATHENES

Restructuration de l'immeuble sis 31, boulevard d'Athènes

31, boulevard d'Athènes - 13001 Marseille

0150 04.35


MI_EM_TB - Tablettes de baie

Ech. : 1 : 10 | Format: A3 | **0150 - CARNETS DE DETAILS**

Date	Ind.	Modification
10/04/2026	1	Etudes de projet - 1ere diffusion


Date de diffusion	Phase	Emetteur	Type	Bâtiment	Niveau	Indice
30/07/2026	C4-PRO	ARC	DTL		I	1

MI_EM_AC - Ensemble menuisé Banque d'accueil

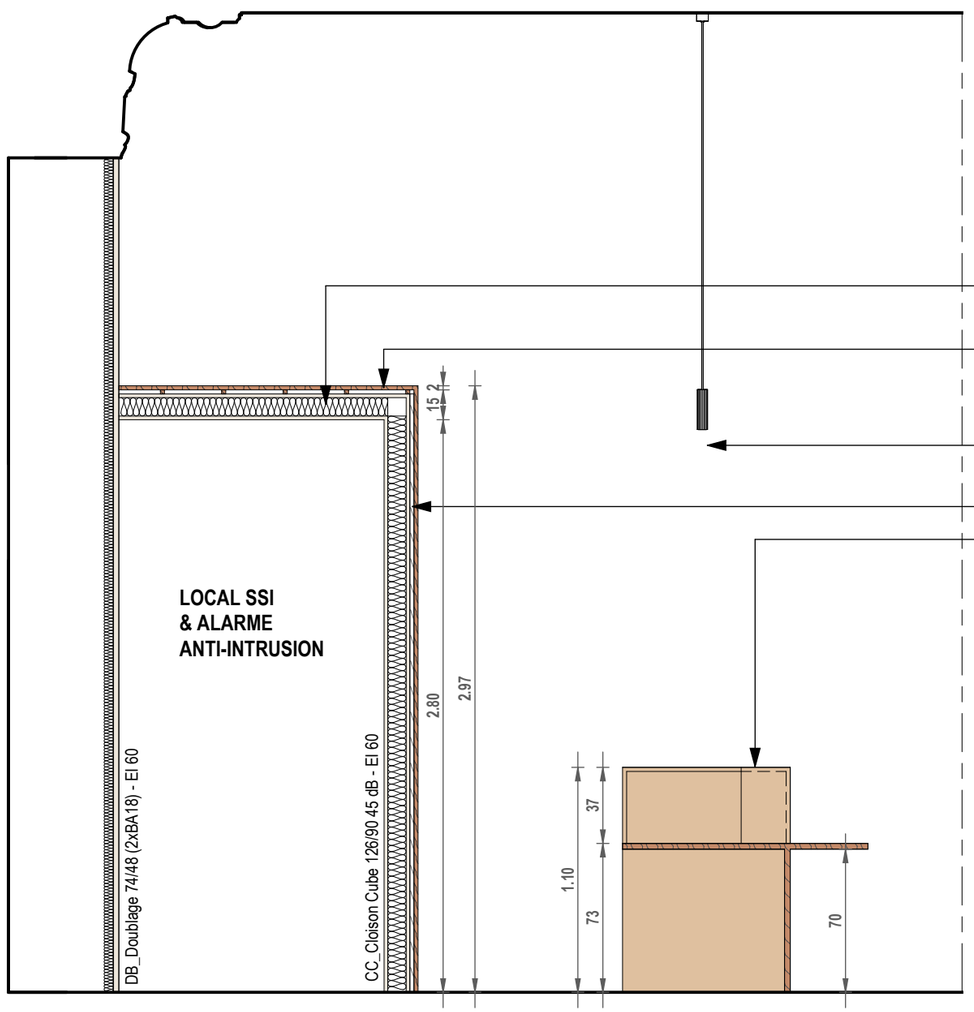

MI_EM_BA - Coupe

Ech : 1 : 30

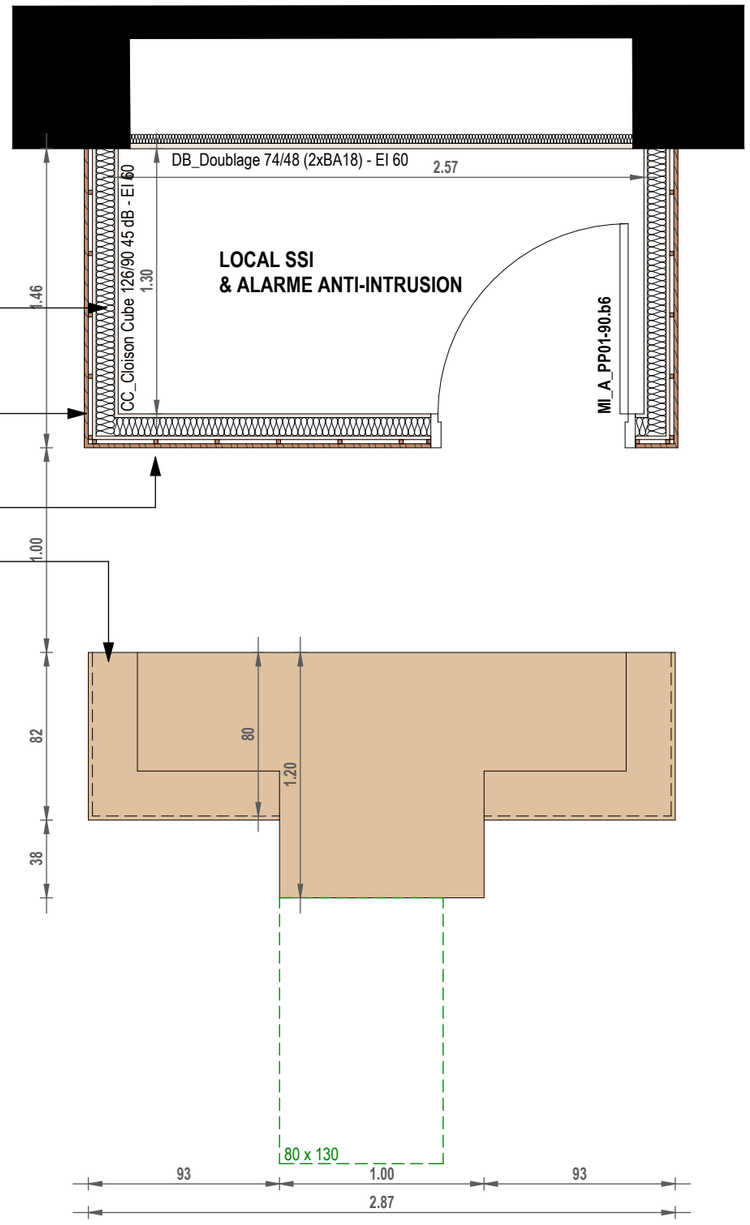

MI_EM_BA - Plan

Ech : 1 : 30

MAITRE D'OUVRAGE:	MAITRISE D'OEUVRE:		
RECTORAT DE L'ACADEMIE AIX-MARSEILLE Place Lucien Paye 13621 Aix-en-Provence	POISSONNIER FERRAN Architecte mandataire 15, quai de Rive Neuve 13007 Marseille	BETEM PACA BET Pluridisciplinaire 900, rue Ampère CS 50453 13592 Aix-en-Provence Cedex 3	IGETEC BET Acoustique 2, avenue des Alisiers 13009 Marseille

PROJET: 335 - ATHENES

Restructuration de l'immeuble sis 31, boulevard d'Athènes

31, boulevard d'Athènes - 13001 Marseille

0150 04.36

MI_EM_BA - Banque d'accueil

Ech. : 1 : 30 | Format: A3 | **0150 - CARNETS DE DETAILS**

Date	Ind.	Modification
10/04/2026	1	Etudes de projet - 1ere diffusion

Date de diffusion	Phase	Emetteur	Type	Bâtiment	Niveau	Indice
30/07/2026	C4-PRO	ARC	DTL		I	1