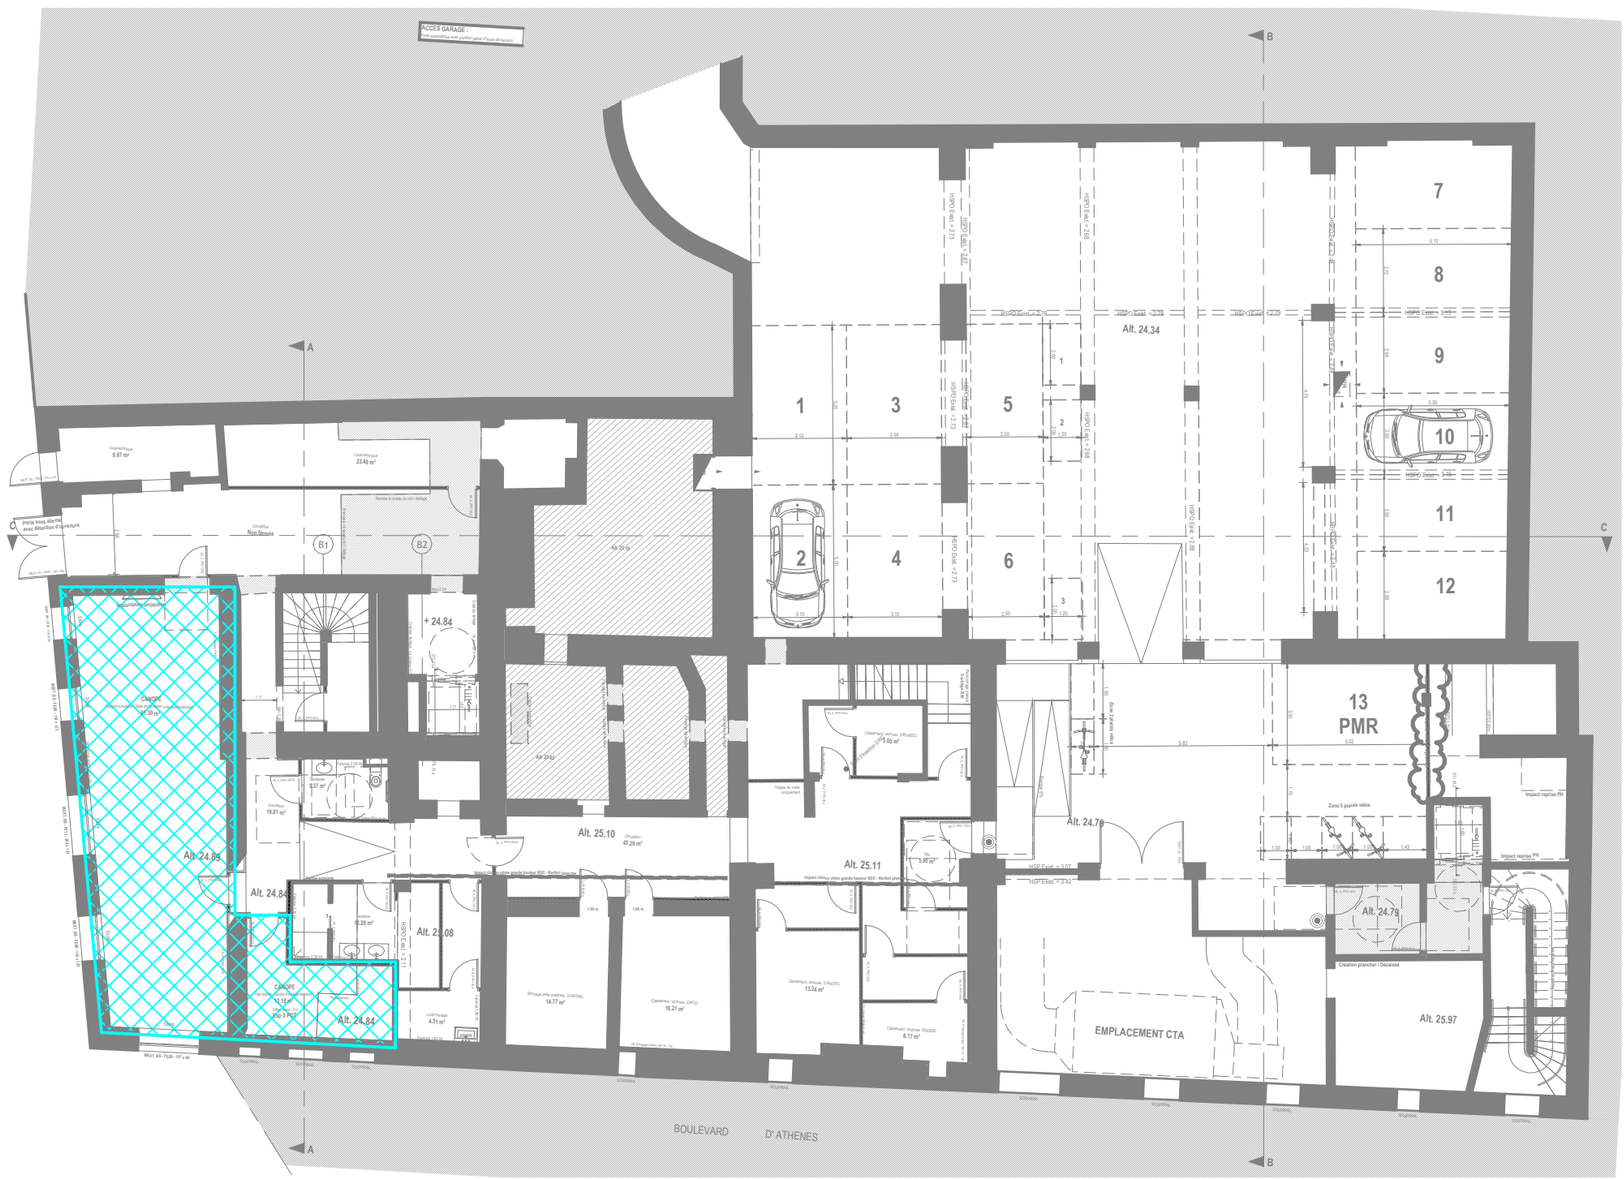


Légende :

- Groupe 1
- Groupe 2
- Groupe 3
- Groupe 4
- Groupe 5
- Groupe 6

BETEM	N° d'AFFAIRE: 25-0014	PHASE: PRO	
	DATE: 04/2026	LOT: CVP	

RECTORAT AIX-MARSEILLE

Plan de zoning VRV Niveau N-1

Ind	Description	Date	Dess	Verif
0	Emission originale	04/2026	JPA	XLE

Echelle: 1 : 200	Indice: 0
N° du Plan-Folio: CVP11	Format: A3