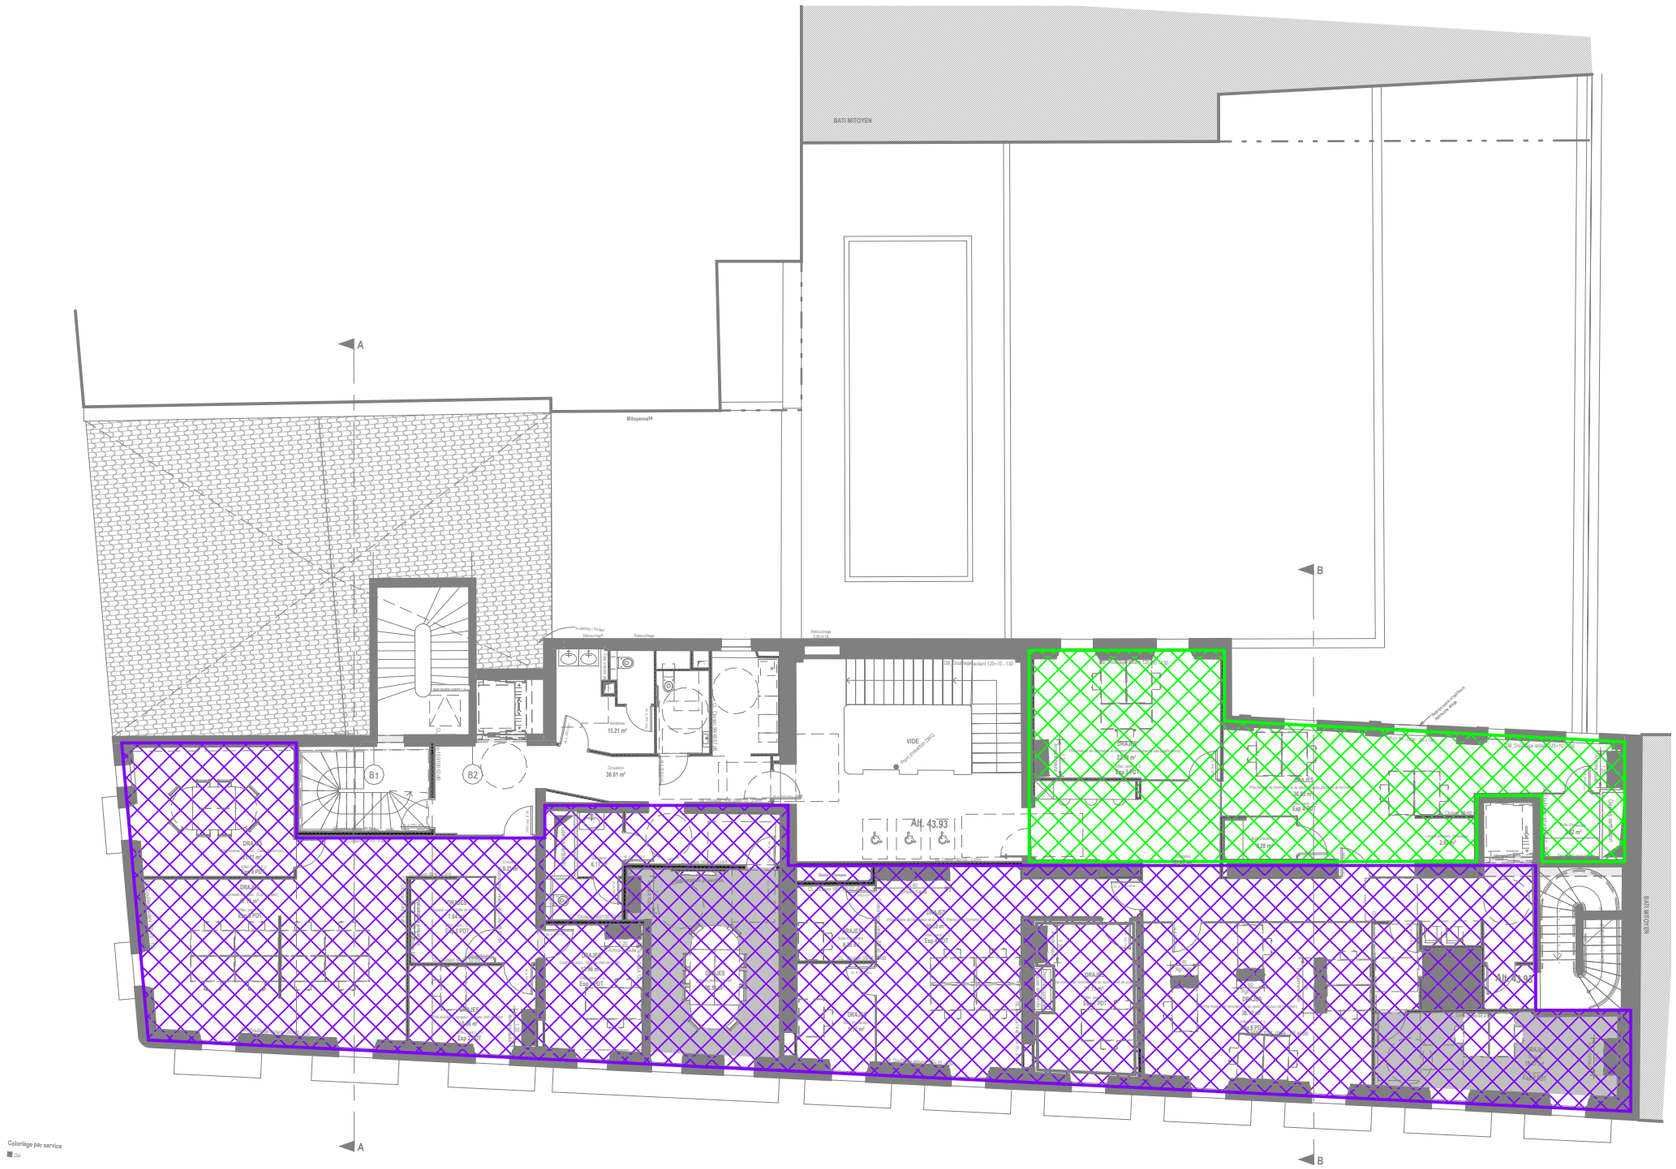


Légende :

- Groupe 1
- Groupe 2
- Groupe 3
- Groupe 4
- Groupe 5
- Groupe 6

N° d'AFFAIRE	25-0014	PHASE	PRO
DATE	04/2026	LOT	CVP

RECTORAT AIX-MARSEILLE

Plan de zoning VRV Niveau N4

Ind	Description	Date	Dess	Verif
0	Emission originale	04/2026	JPA	XLE

Echelle	1 : 200
Indice	0
N° du Plan-Folio	CVP16
Format	A3