
Légende :

- Groupe 1
- Groupe 2
- Groupe 3
- Groupe 4
- Groupe 5
- Groupe 6

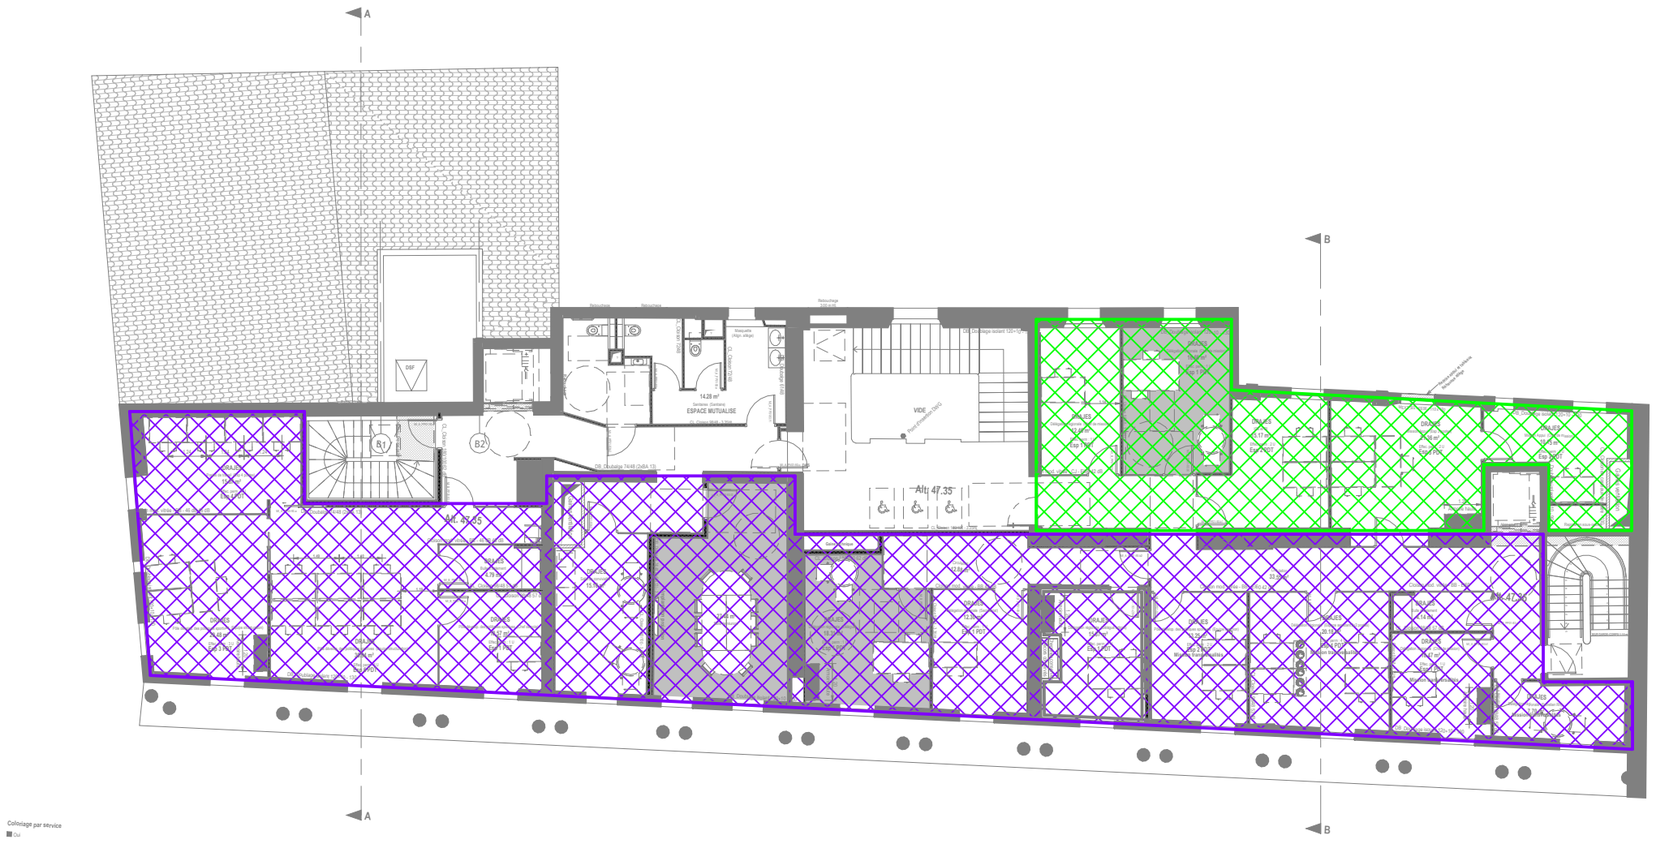

N° d'AFFAIRE	PHASE			
25-0014	PRO			
DATE	LOT			
04/2026	CVP			

RECTORAT AIX-MARSEILLE

Plan de zoning VRV Niveau N5

Ind	Description	Date	Dess	Verif
0	Emission originale	04/2026	JPA	XLE

Echelle	Indice
1 : 200	0
N° du Plan-Folio	Format
CVP17	A3