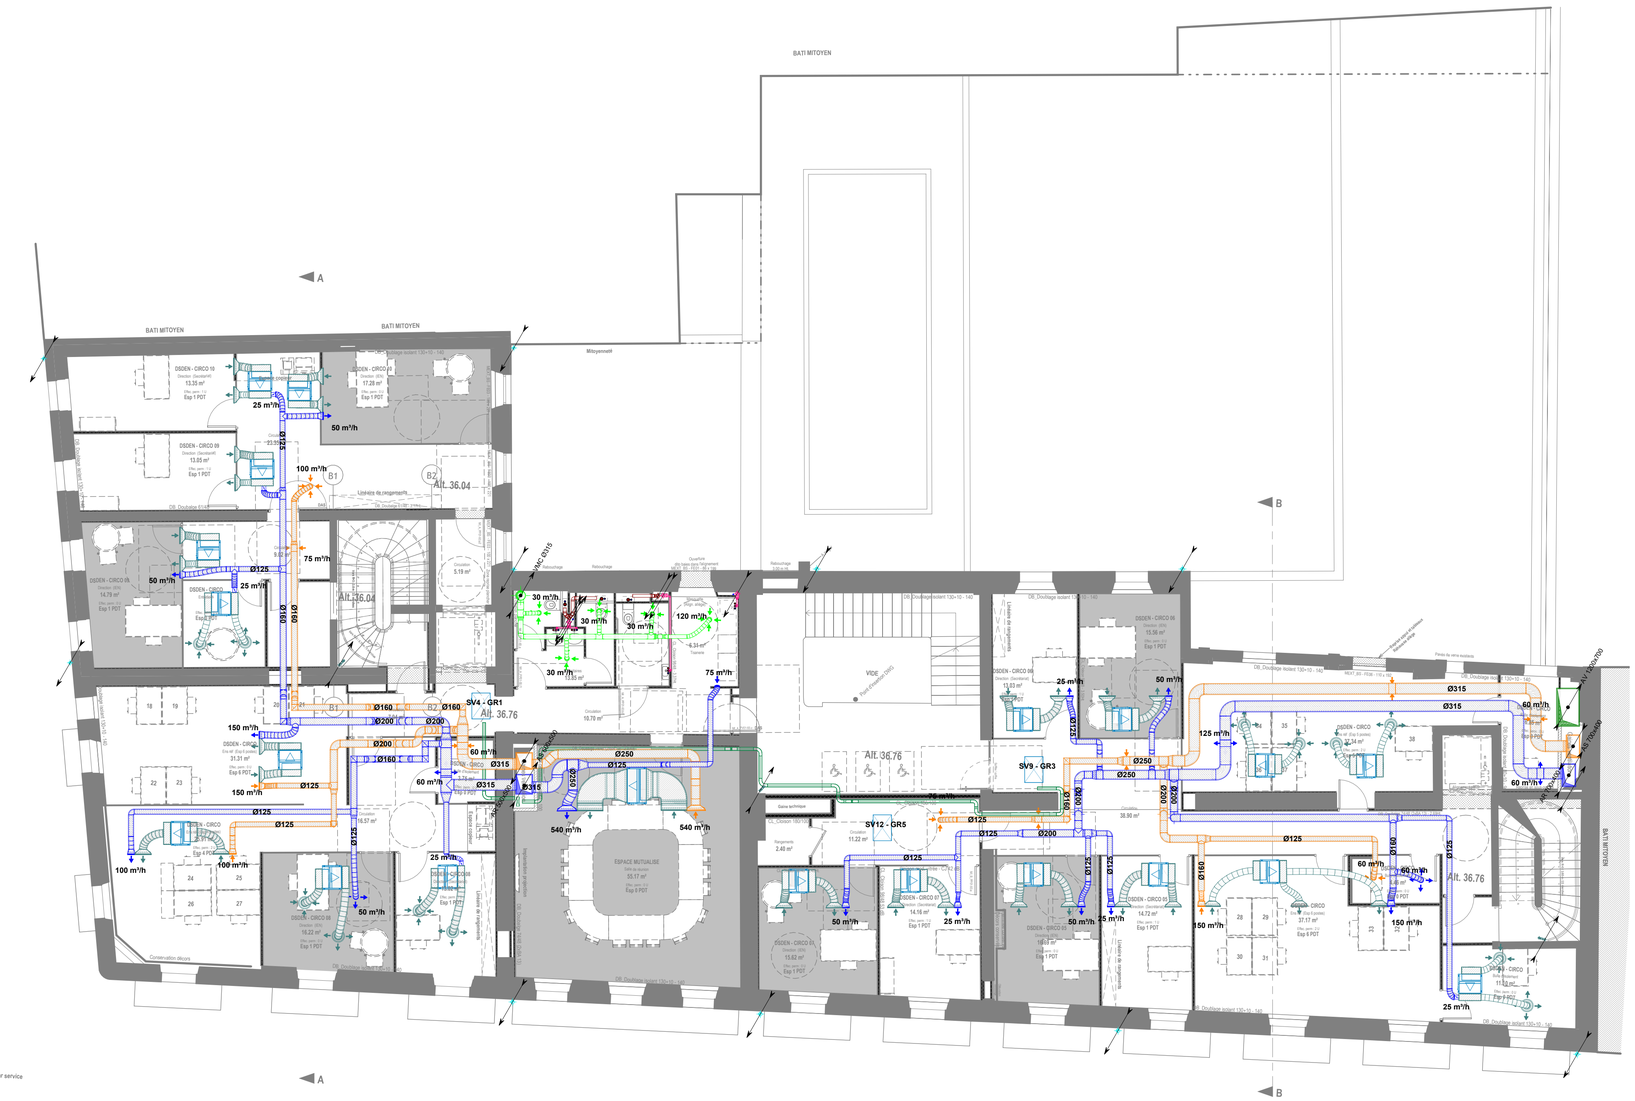

BATI MITOYEN
BATI MITOYEN
BATI MITOYEN
Mitoyenneté
A
B
DSDEN - CIRCO 10
13.55 m²
Exp 1 PDT
DSDEN - CIRCO 09
13.05 m²
Exp 1 PDT
DSDEN - CIRCO 08
14.79 m²
Exp 1 PDT
DSDEN - CIRCO 07
17.26 m²
Exp 1 PDT
DSDEN - CIRCO 06
15.56 m²
Exp 1 PDT
DSDEN - CIRCO 05
16.22 m²
Exp 1 PDT
DSDEN - CIRCO 04
14.16 m²
Exp 1 PDT
DSDEN - CIRCO 03
15.62 m²
Exp 1 PDT
DSDEN - CIRCO 02
14.72 m²
Exp 1 PDT
DSDEN - CIRCO 01
11.63 m²
Exp 1 PDT
DSDEN - CIRCO
31.31 m²
Exp 4 PDT
DSDEN - CIRCO
37.17 m²
Exp 6 PDT
ESPACE MUTUALISE
55.17 m²
Exp pers: 22
Exp 1 PDT
Alt. 36.04
Alt. 36.76
VIDE
Puit d'ascenseur
Gaine technique
Local vélos
Local poussettes
Conservation décors
Local ménage
Local ménage
Local ménage