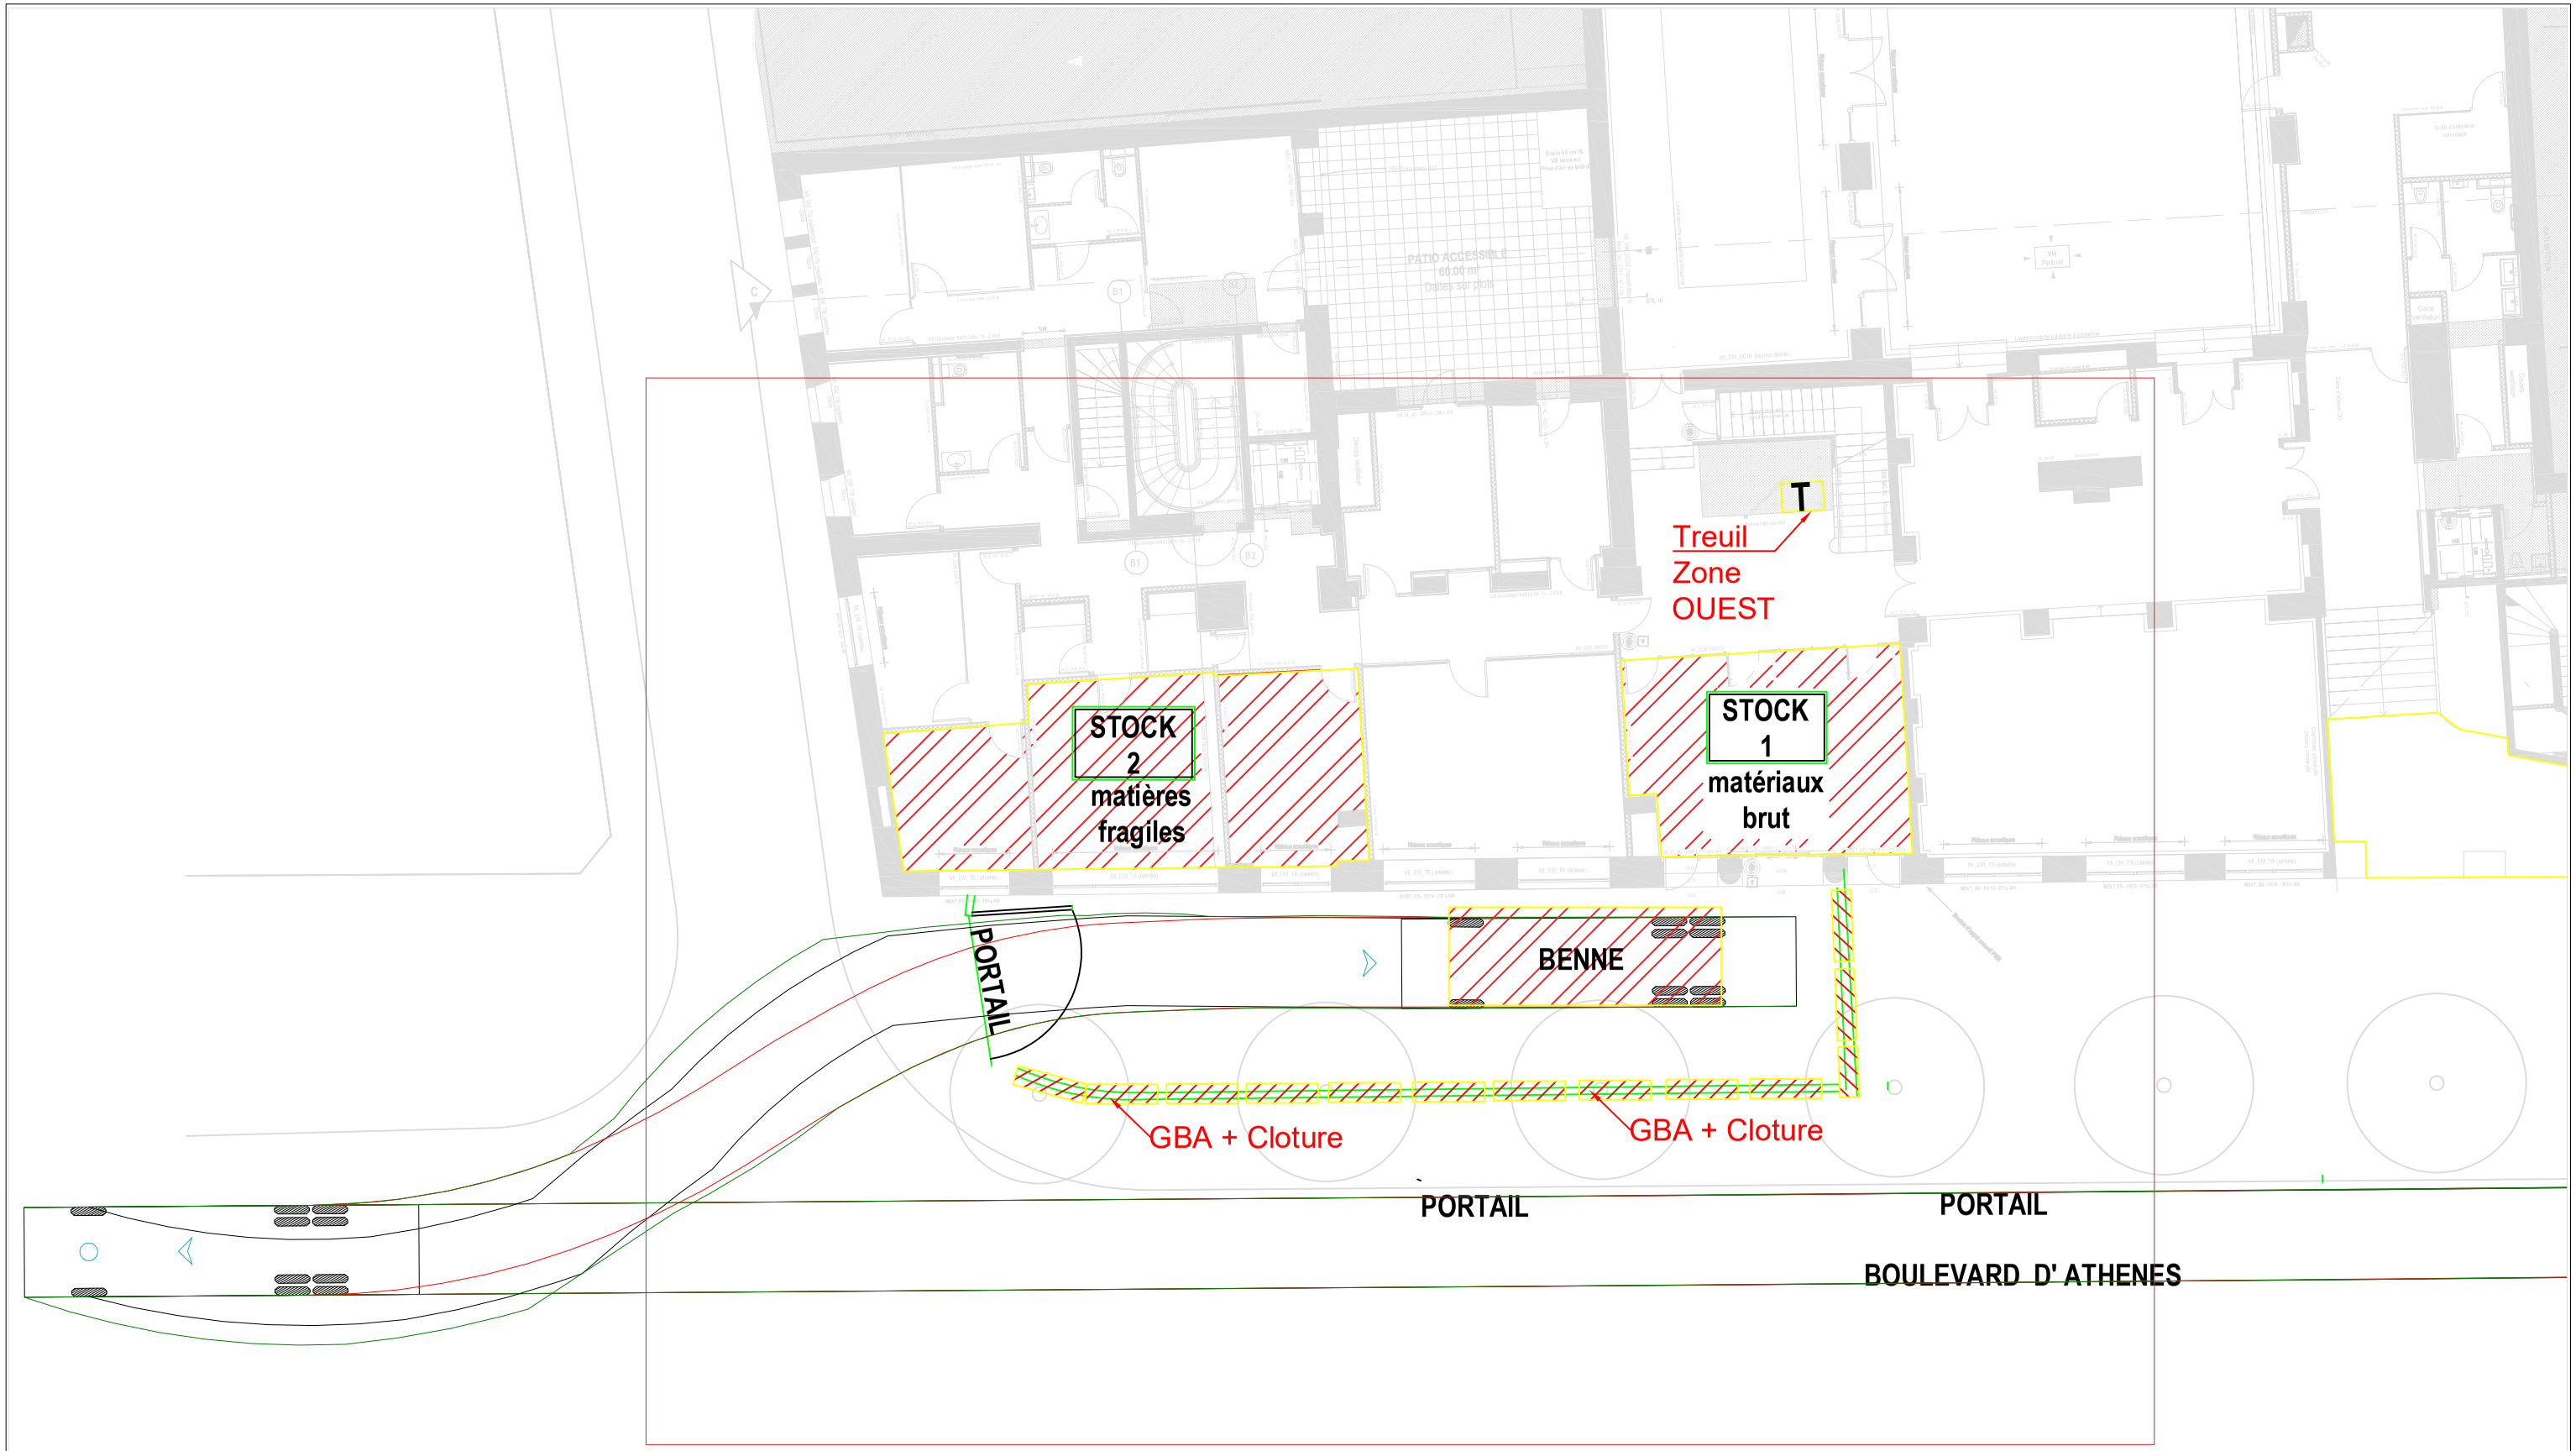


BETEM PACA
Europarc Pichaury - Bat C4
1330 av Jean René Guillibert Gauthier
de la Lauzière
CS 50453
13592 AIX-EN-PROVENCE Cedex 3
TÉL : 04 42 26 06 97 • FAX :04 42 38 35 31
E-MAIL : paca@betem.fr

RECTORAT AIX-MARSEILLE- IMM.BD ATHENES

AFFAIRE	PHASE	LOT	DATE		ÉCHELLE	FORMAT	PLAN N°	INDICE	FOLIO
25-0014	**PRO**		**01/06/26**	**PLAN PIC Phase 2 -Rez de Chaussée- GIRATION intérieur**	**1/250**	**A3**	**ST.01**	**1**	**2**