


205 route de Narbonne

PLAN TOPOGRAPHIQUE


v1

Relevé partiel de la parcelle cadastrée Section 839 AK n°3

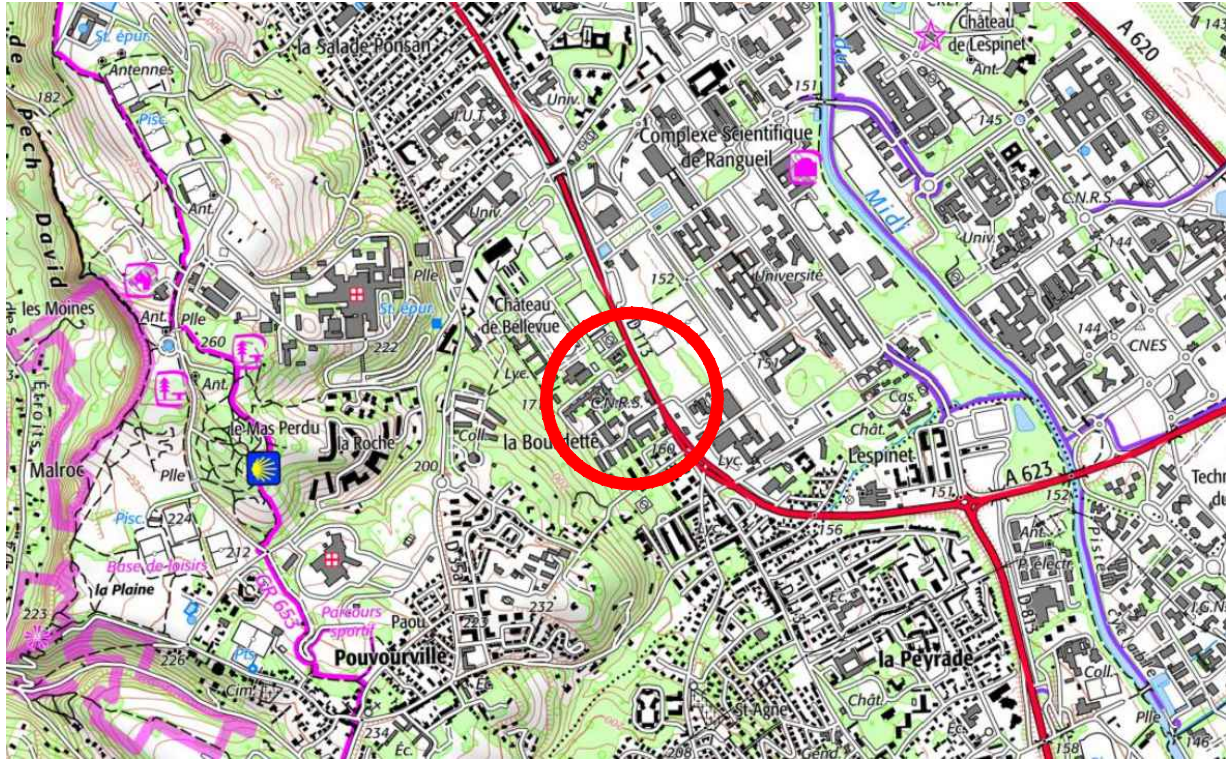


</

EXTRAIT DU PLAN CADASTRAL - Commune de TOULOUSE (Pech David) - Section 839 AK - Echelle 1/1000

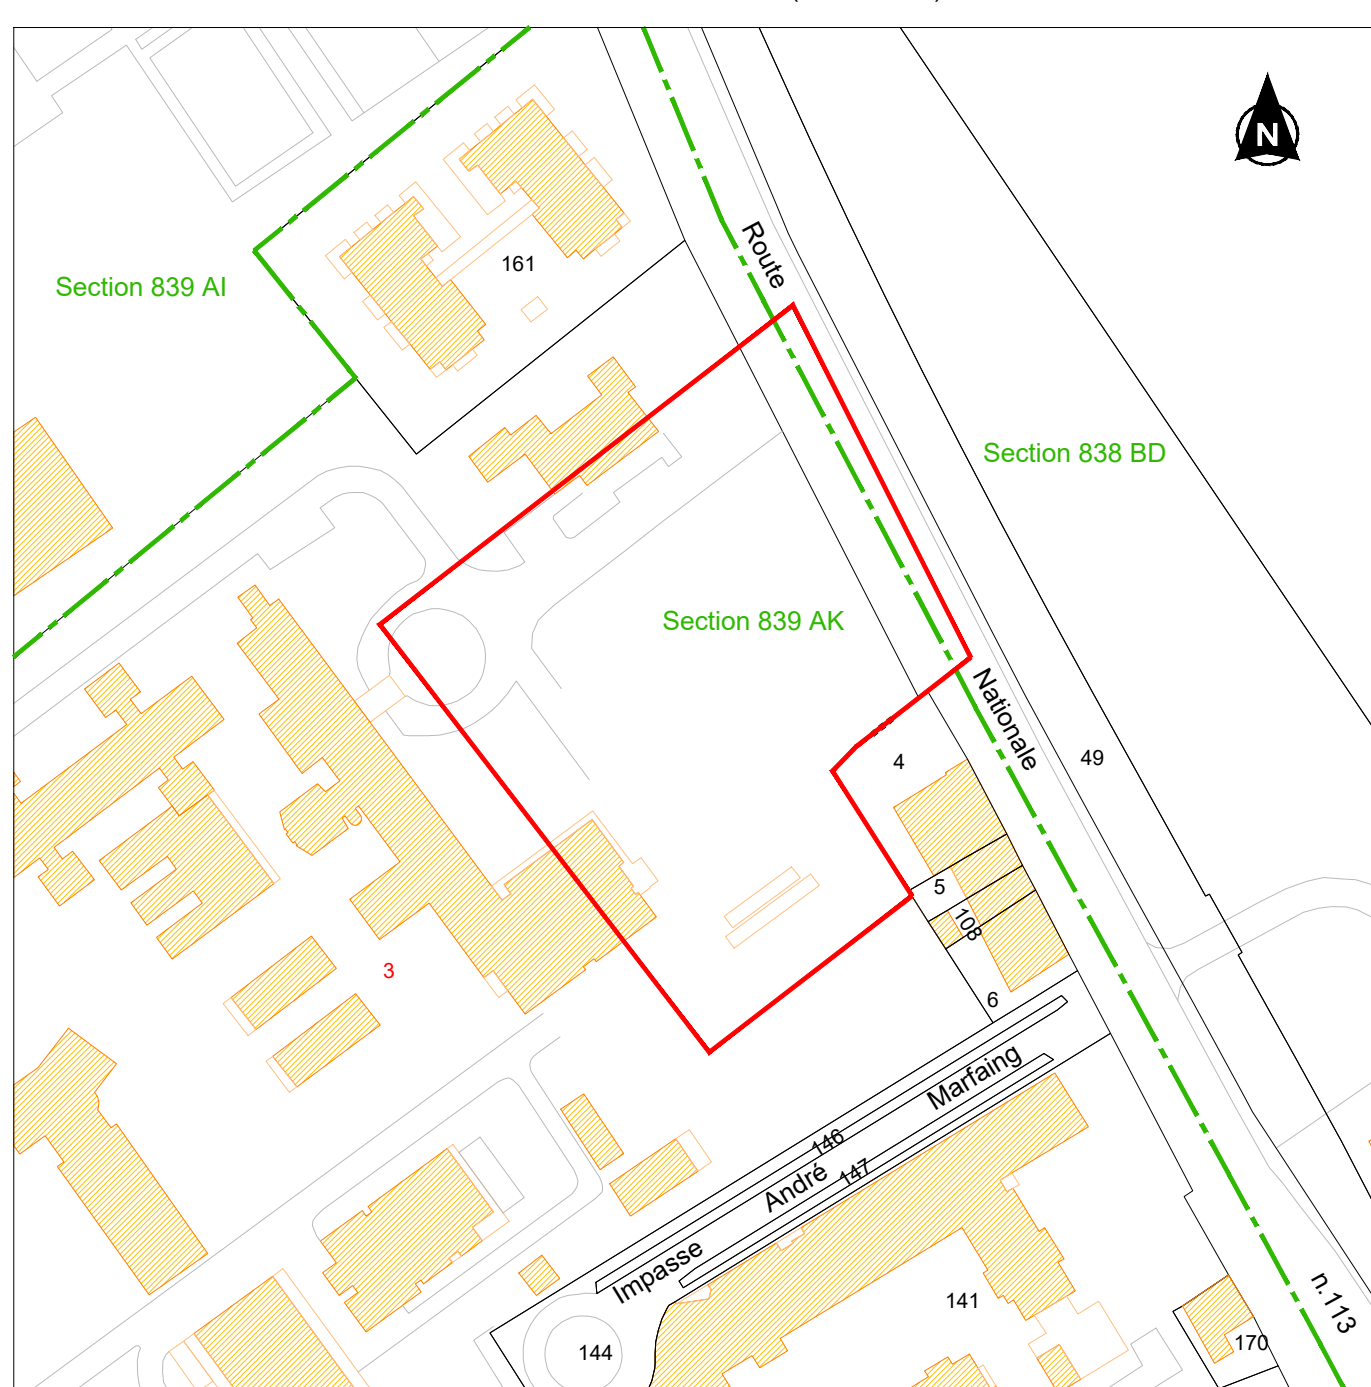

DÉSIGNATION CADASTRALE			
Section	N°	Contenance	Propriétaires
839 AK	3	Sha 14a 20	ÉTAT - Ministère de l'Enseignement Supérieur et de la Recherche

Les limites et dimensions indiquées sur le plan sont données suivant l'état des lieux, elles ne pourront être définitives qu'après un bornage contradictoire avec les propriétaires voisins et sous réserve d'alignement.

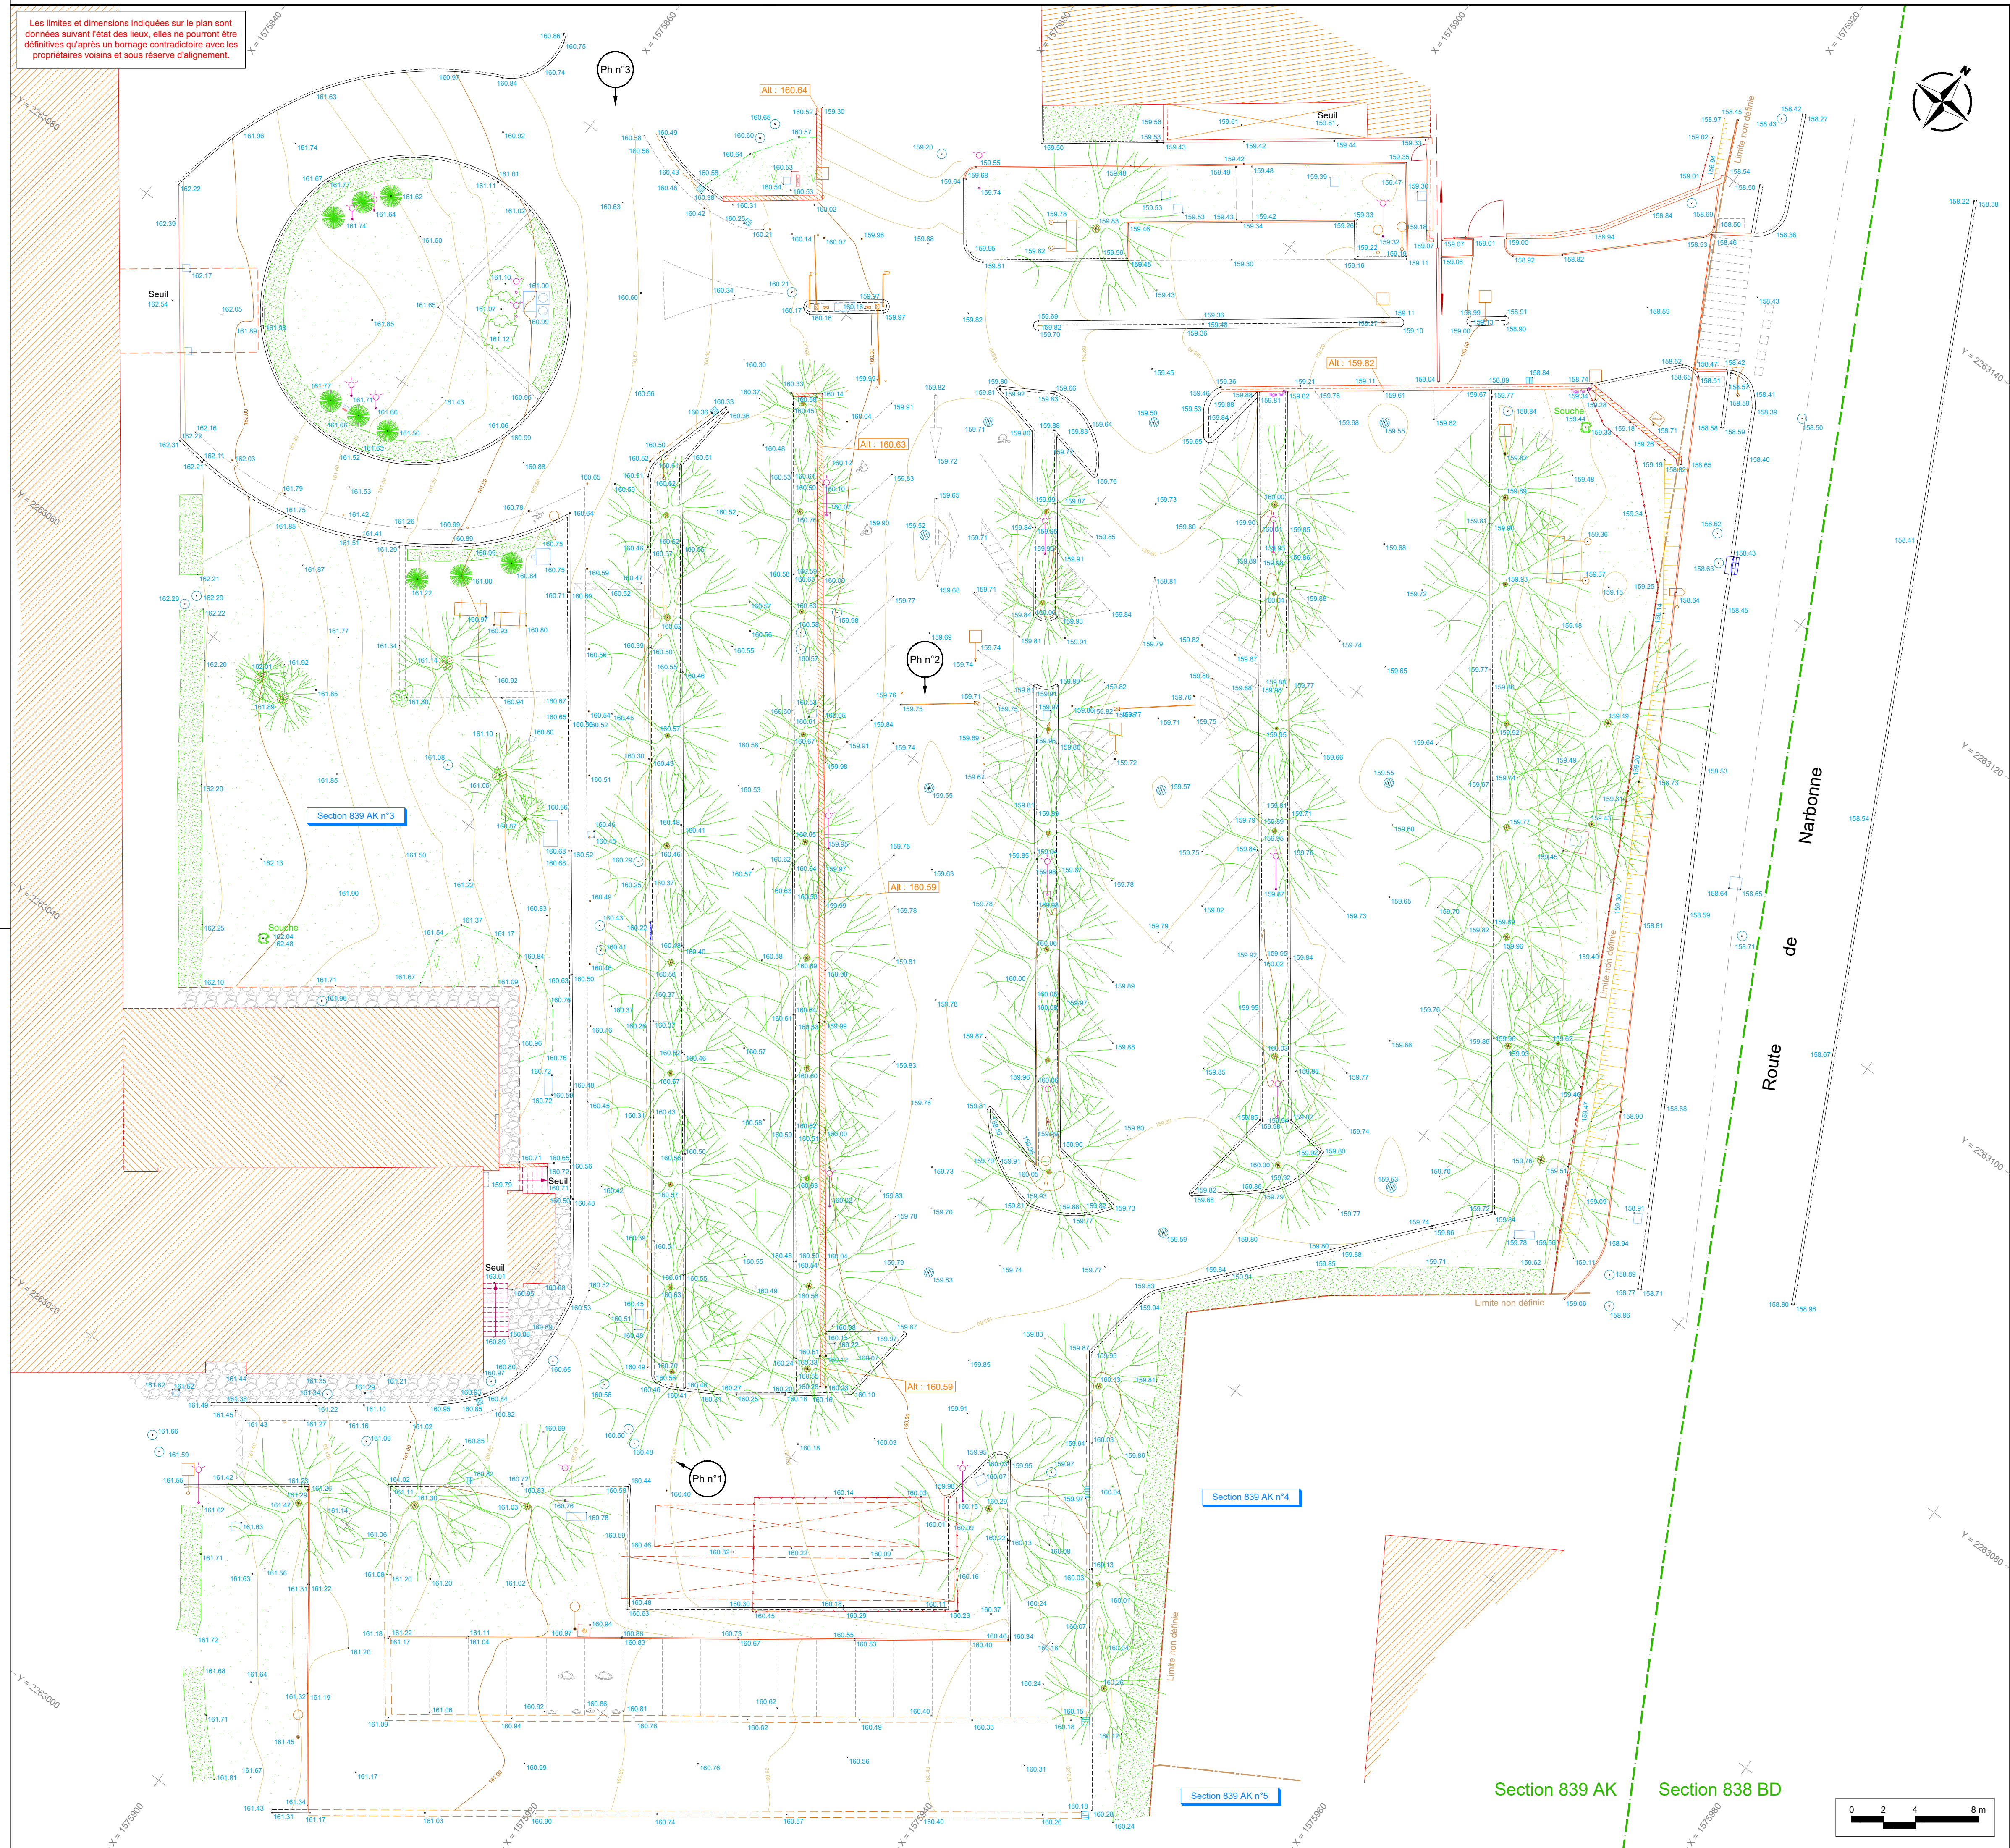

LÉGENDE DU FOND DE PLAN	
	Application fiscale issue du plan cadastral (représentation graphique simplifiée n'assurant pas les limites réelles délimitant la propriété)
	Clôture légère
	Mur bahut
	Mur plein
	Débord de toiture
	Caniveau
	Marque peinture
	Trottoir
	Socle béton
	Mobilier urbain
	Bordurette
	Limite herbe
	Limite bitume
	Limite béton
	Escalier
	Plaque
	Regard
	Regard grille
	Grille
	Avaloir
	Armoire
	Piquet
	Passage bateau
	Portail
	Panneau de signalisation
	Candélabre
	Arbuste
	Feuillu avec diamètre du tronc
	Conifère avec diamètre du tronc
	Arbre en cécépé
	Espace enherbé
	Espace boisé
	Massif broussailloux
	Haie
	Piscine
	Talus
	Altitude sur le haut du mur
	Courbe de niveau maitresse (1.00 m)
	Courbe de niveau ordinaire (0.20 m)
	Direction de prise de vue de la photo n°

