


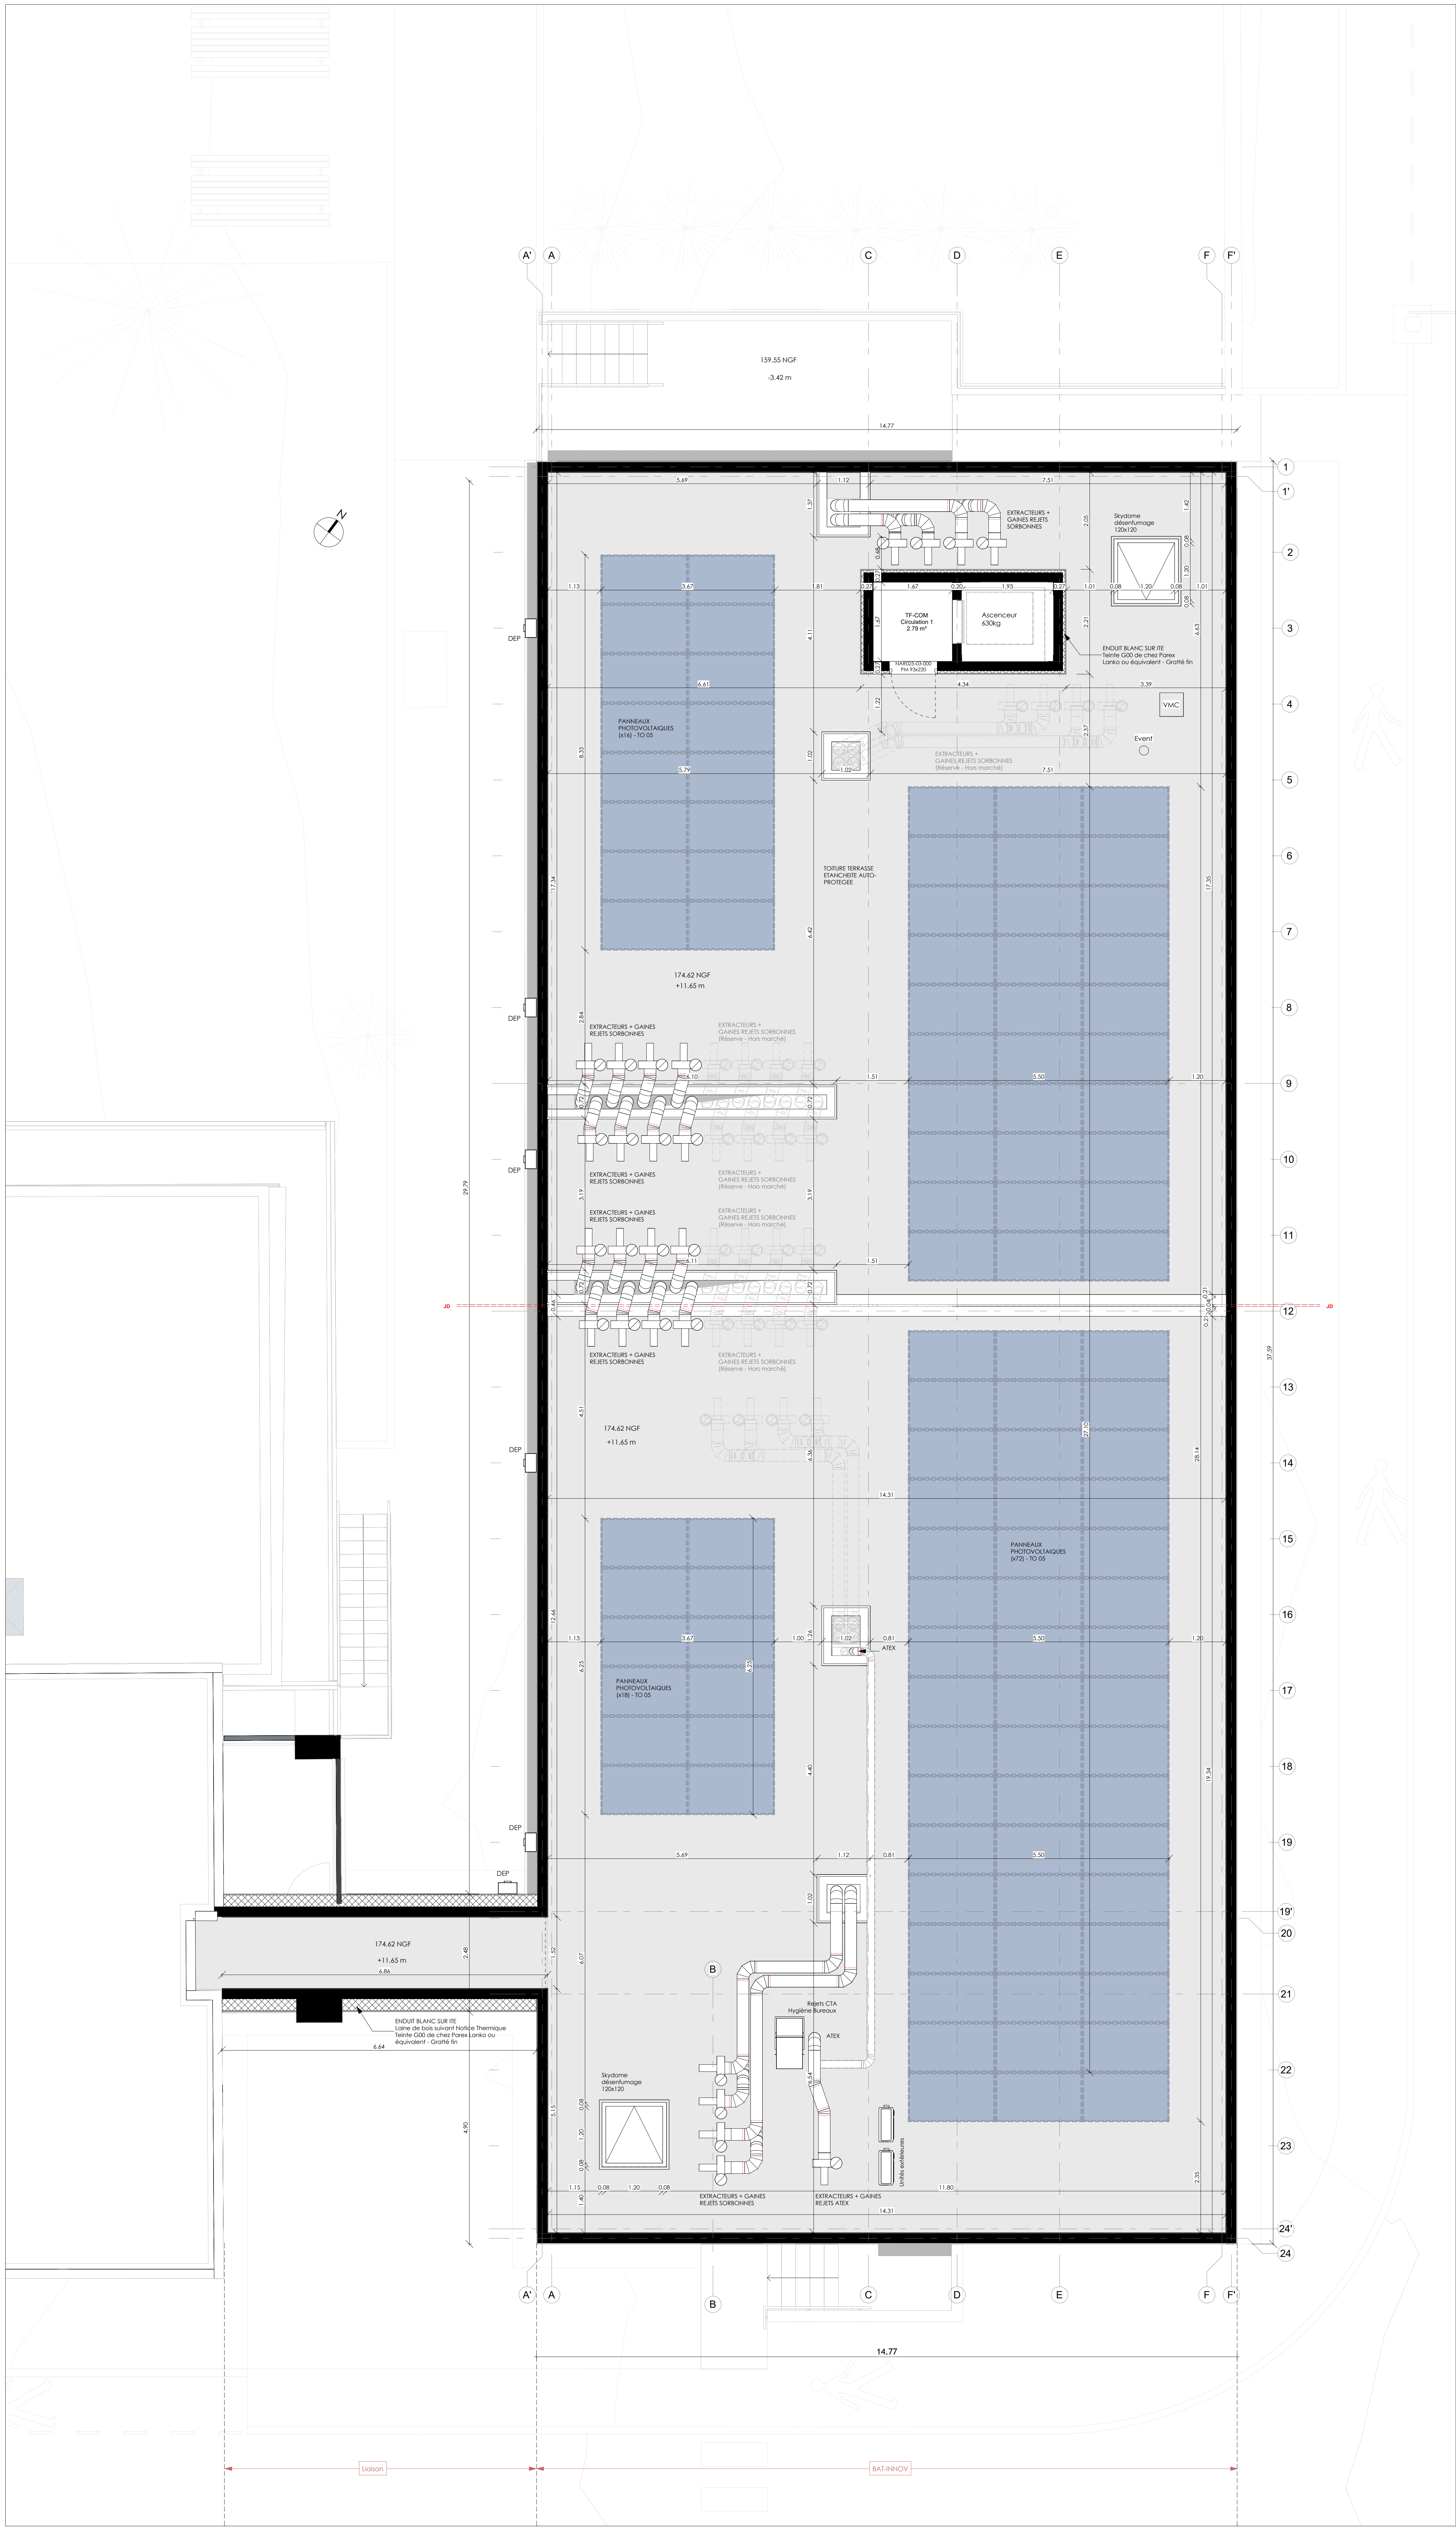


PHASE 1_03 NAR025
Ech : 1 : 50

MOBILIER HORS MARCHÉ :



MOBILIER EN TRANCHE OPTIONNELLE (TO) :

TO 01 : Sorbonne, extracteur et raccordement (LOT 06 et 13)
TO 02 : Pailasse sèche murale longueur 1m (LOT 13)
TO 03 : Pailasse sèche centrale longueur 1.80m (LOT 13)
TO 04 : Mobilier divers (LOT09)

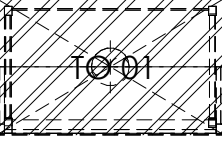

TO 05 : Panneaux photovoltaïques (LOT 07)

CONSTRUCTION DU BATIMENT BAT-INNOV AU CNRS - LCC

205 route de Narbonne - 31400 TOULOUSE

MAITRISE D'OUVRAGE



CNRS - Délégation Occitanie Ouest
16 avenue Edouard Belin
BP 24367
31055 Toulouse Cedex 4



MAITRISE D'OEUVRE

ARCHITECTE MANDATAIRE	ARCHITECTE ASSOCIE	BET TCE
CTV CIV ARCHITECTE 91 allée Charles de Fitte 31 300 Toulouse contact@civ-archi.fr Tel : 05 61 25 44 74	ALTER ARCHITECTURE 2 Place Paul Riché 31 200 Toulouse contact@alter-architecture.com Tel : 05 62 17 03 62	ARTELIA ARTELIA H&P Plaza 6 rue de Vichy 31130 BAUMA Tel : 05 61 75 50 10
BET ACOUSTIQUE	BUREAU DE CONTROLE	SPS
EMACOUSTIC EMACOUSTIC Acoustique Architectures 6 rue des Fontaines 31170 BLANCHAC contact@emacoustic.fr Tel : 09 82 34 62 30	ALPES CONTROLES ALPES CONTROLES Le Zodiaque 1 1 Passage des Fontaines 31400 Toulouse Tel : 05 61 75 25 56	MC COORDINATION MC COORDINATION 16 Rue Paul Gouguin 81370 Saint-Sulpice-la-Porte contact@mc-coordination.fr Tel : 06 64 49 29 36

LIBELLE

Plan 03 - 1/50

IND.	DATE	1 ^{re} diffusion	NATURE DE LA MODIFICATION	ETABLI PAR	VERIFIE PAR
A	16/06/2026				

Opération	Niveau	Phase	Emetteur	Lot	Type	N°	Ind.	Date	Echelle
NAR25	IT	DCE	AA	ARC	PLN	AR05-b	A	16/06/2026	1 : 50