


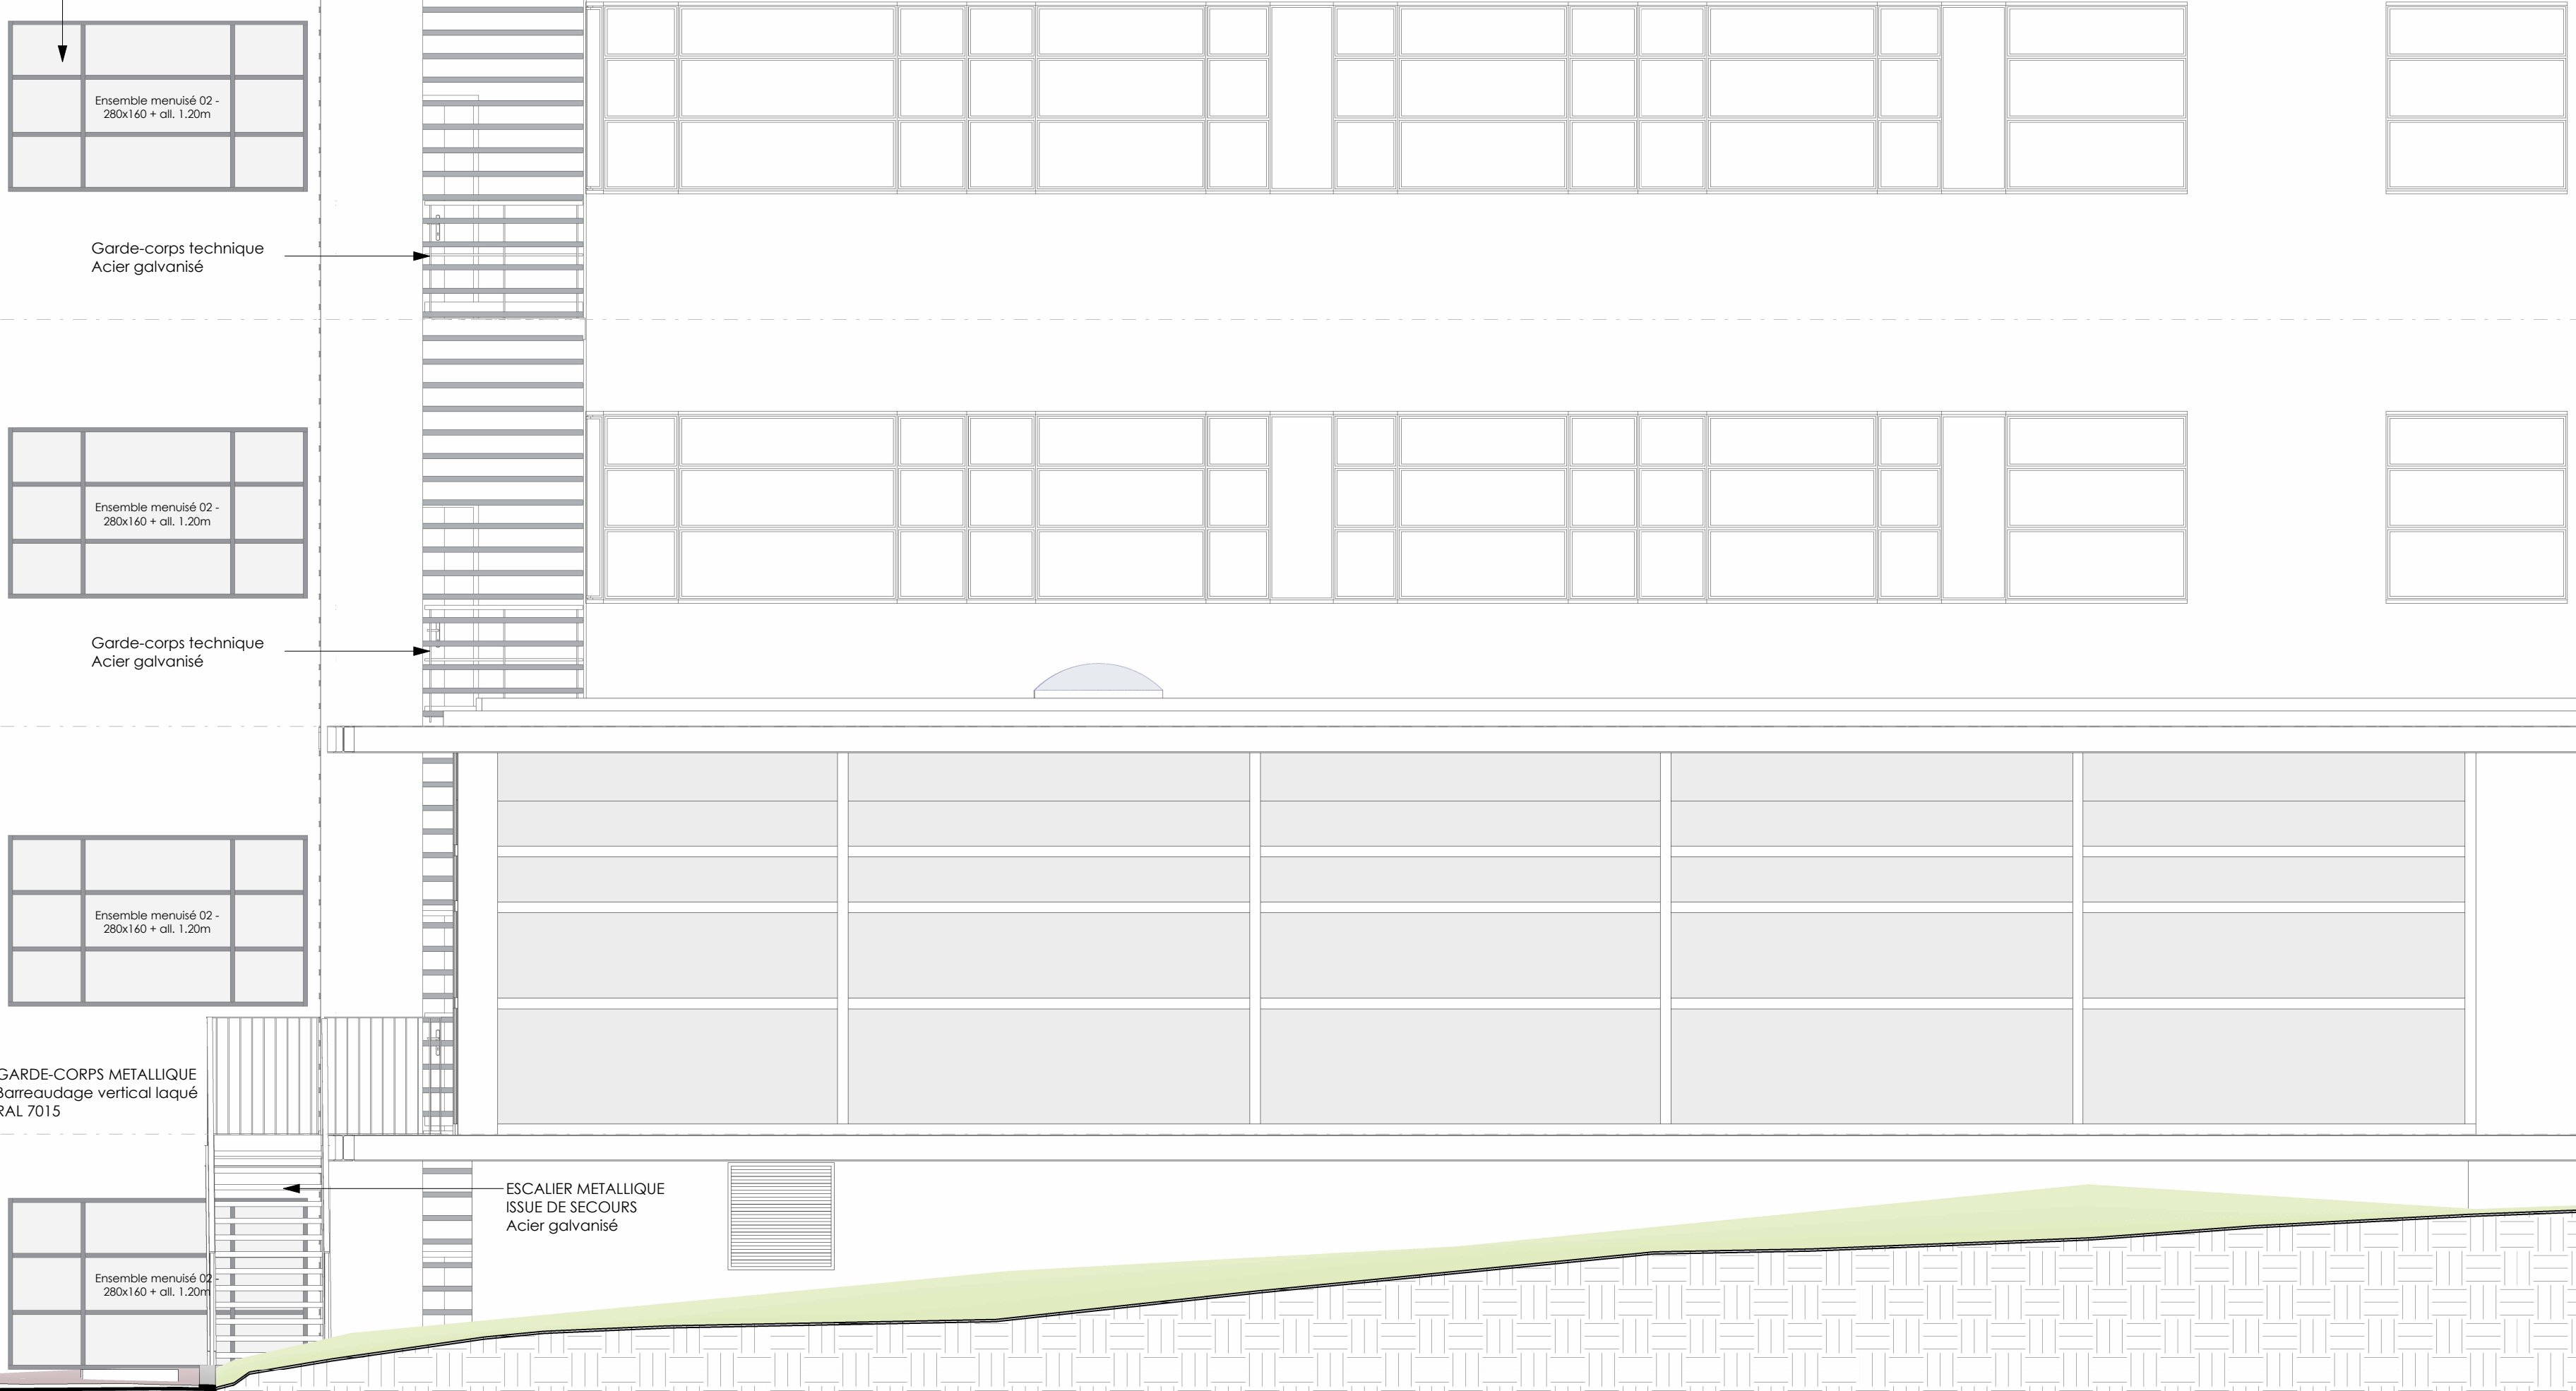

Façade Nord-Ouest
Ech : 1 : 50



205 route de Narbonne - 31400 TOULOUSE

ARTELIA
ART
H&B P
8 rue de Vidou
31130 BAL

	SPS
	MC COORDINATION

COORDINATION
Contact, Animation et Promotion

Façades Nord-Est et Nord-Ouest

IND.	16/06/2026	1° diffusion							
	DATE	NATURE DE LA MODIFICATION					ETABLI PAR	VERIFIE PAR	
Opération	Niveau	Phase	Emetteur	Lot	Type	N°	Ind.	Date	Echelle
NAR25	TN	DCE	AA	ARC	ELE	AR06	A	16/06/2026	1 : 5