



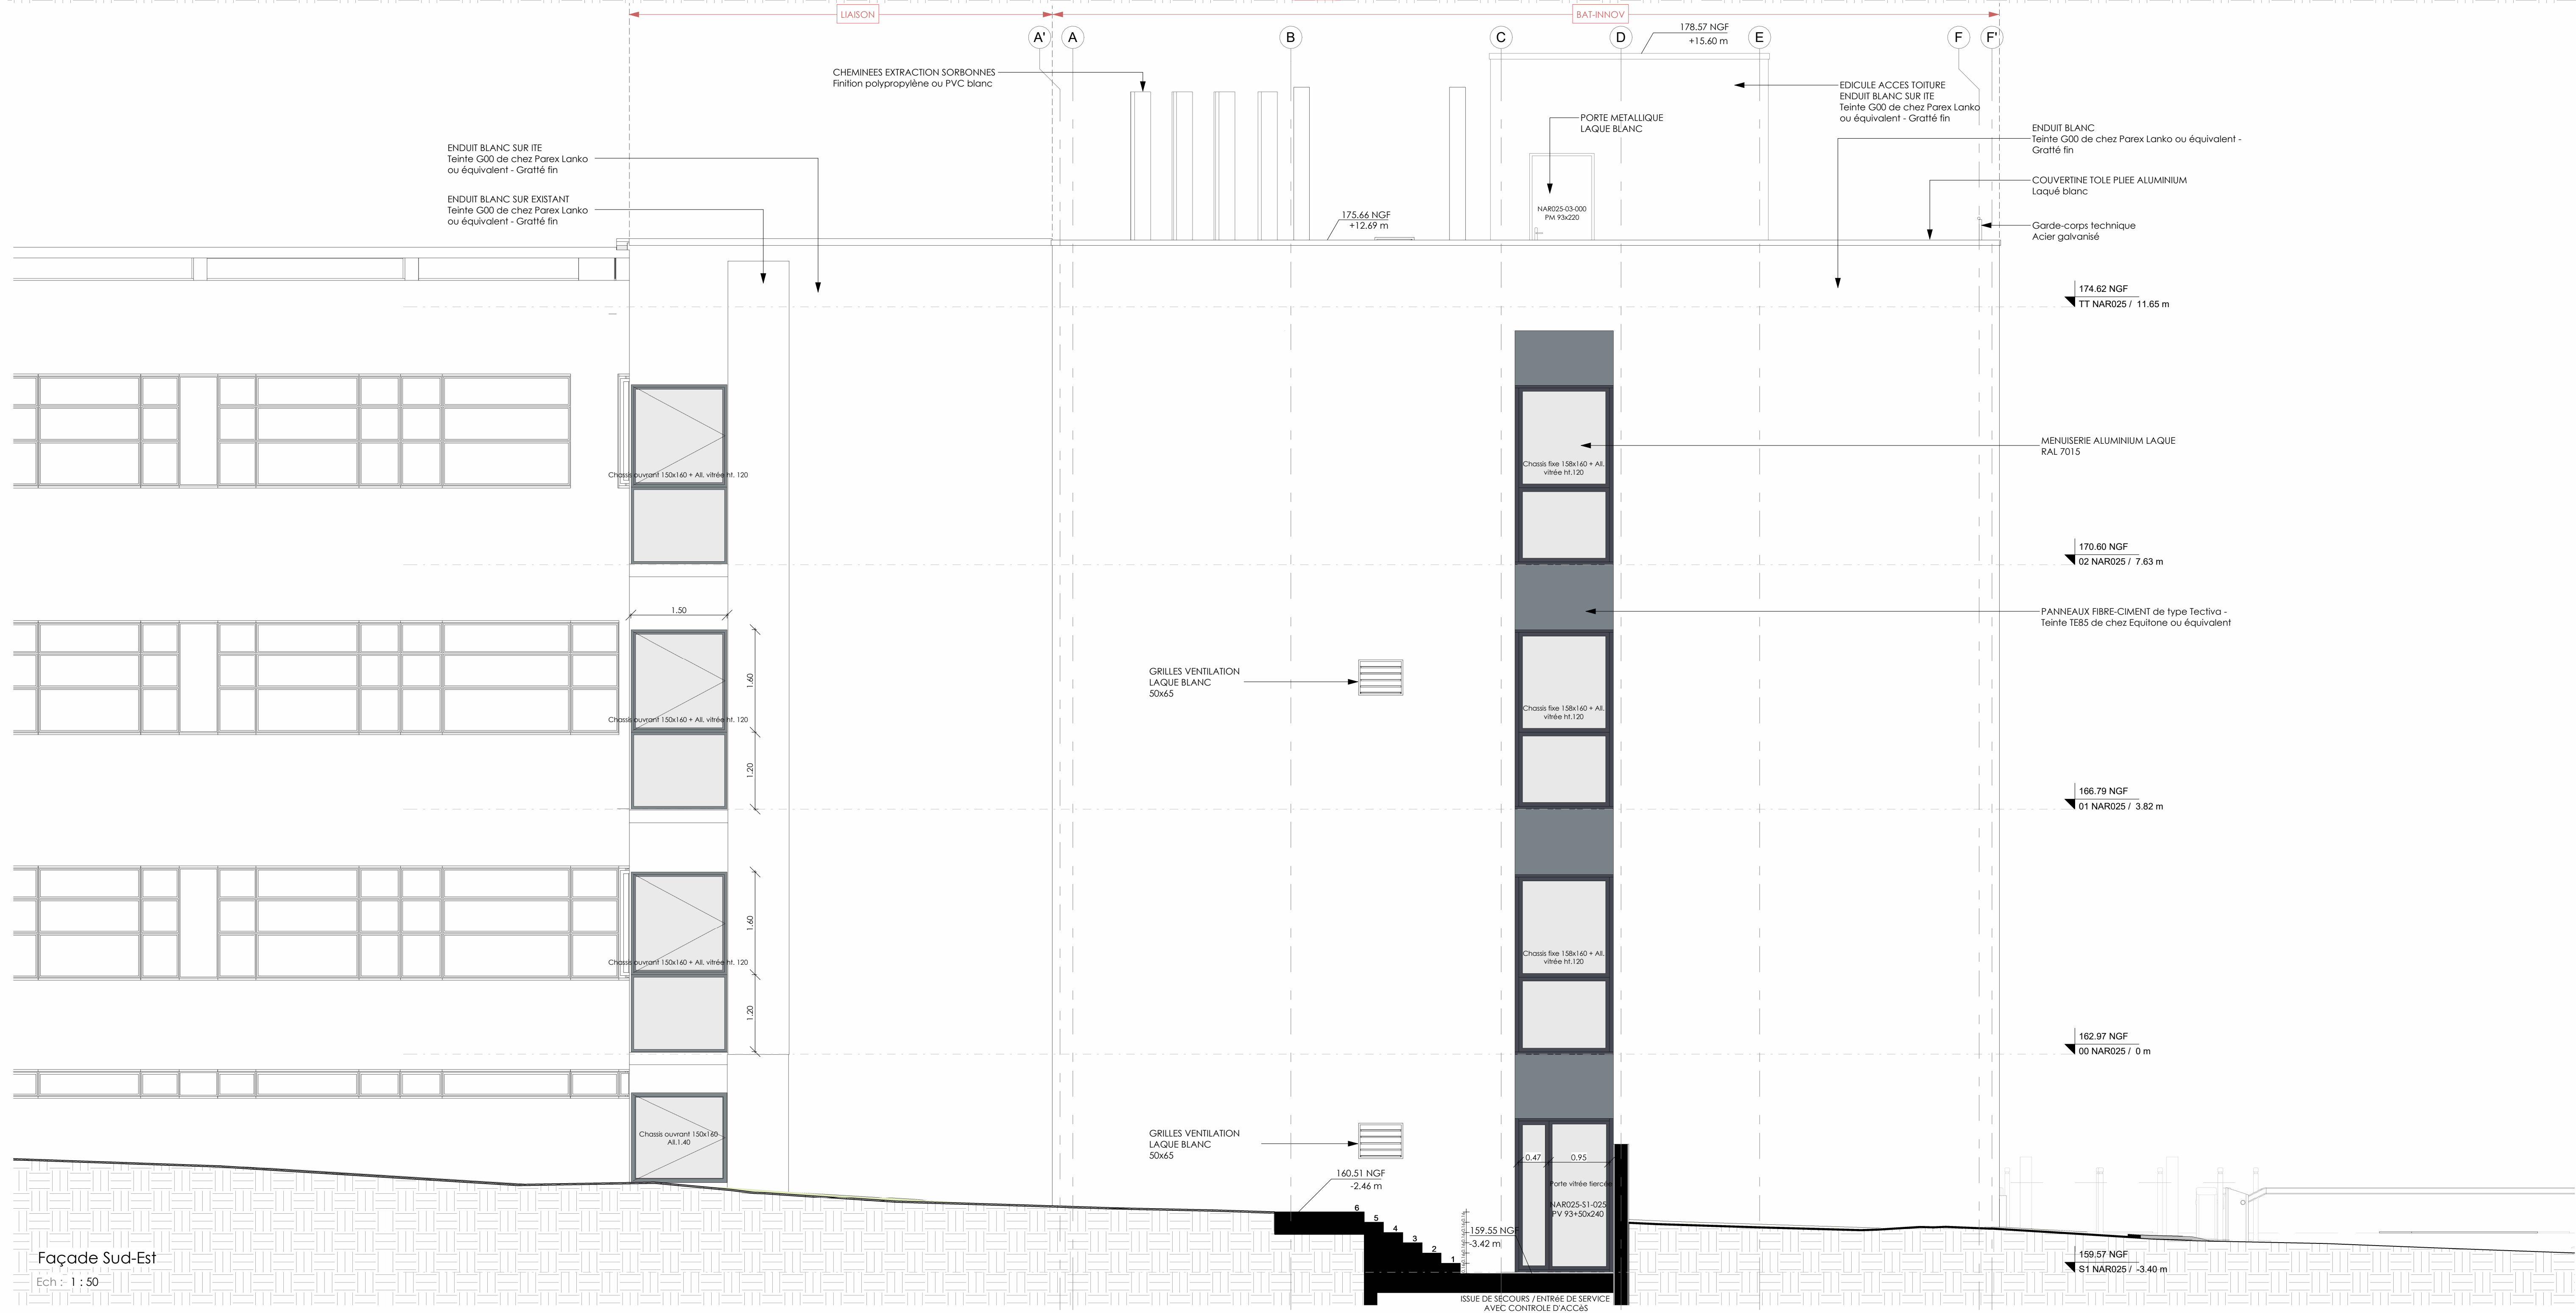

CONSTRUCTION DU BATIMENT BAT-INNOV AU CNRS - LCC

205 route de Narbonne - 31400 TOULOUSE

MAITRISE D'OUVRAGE

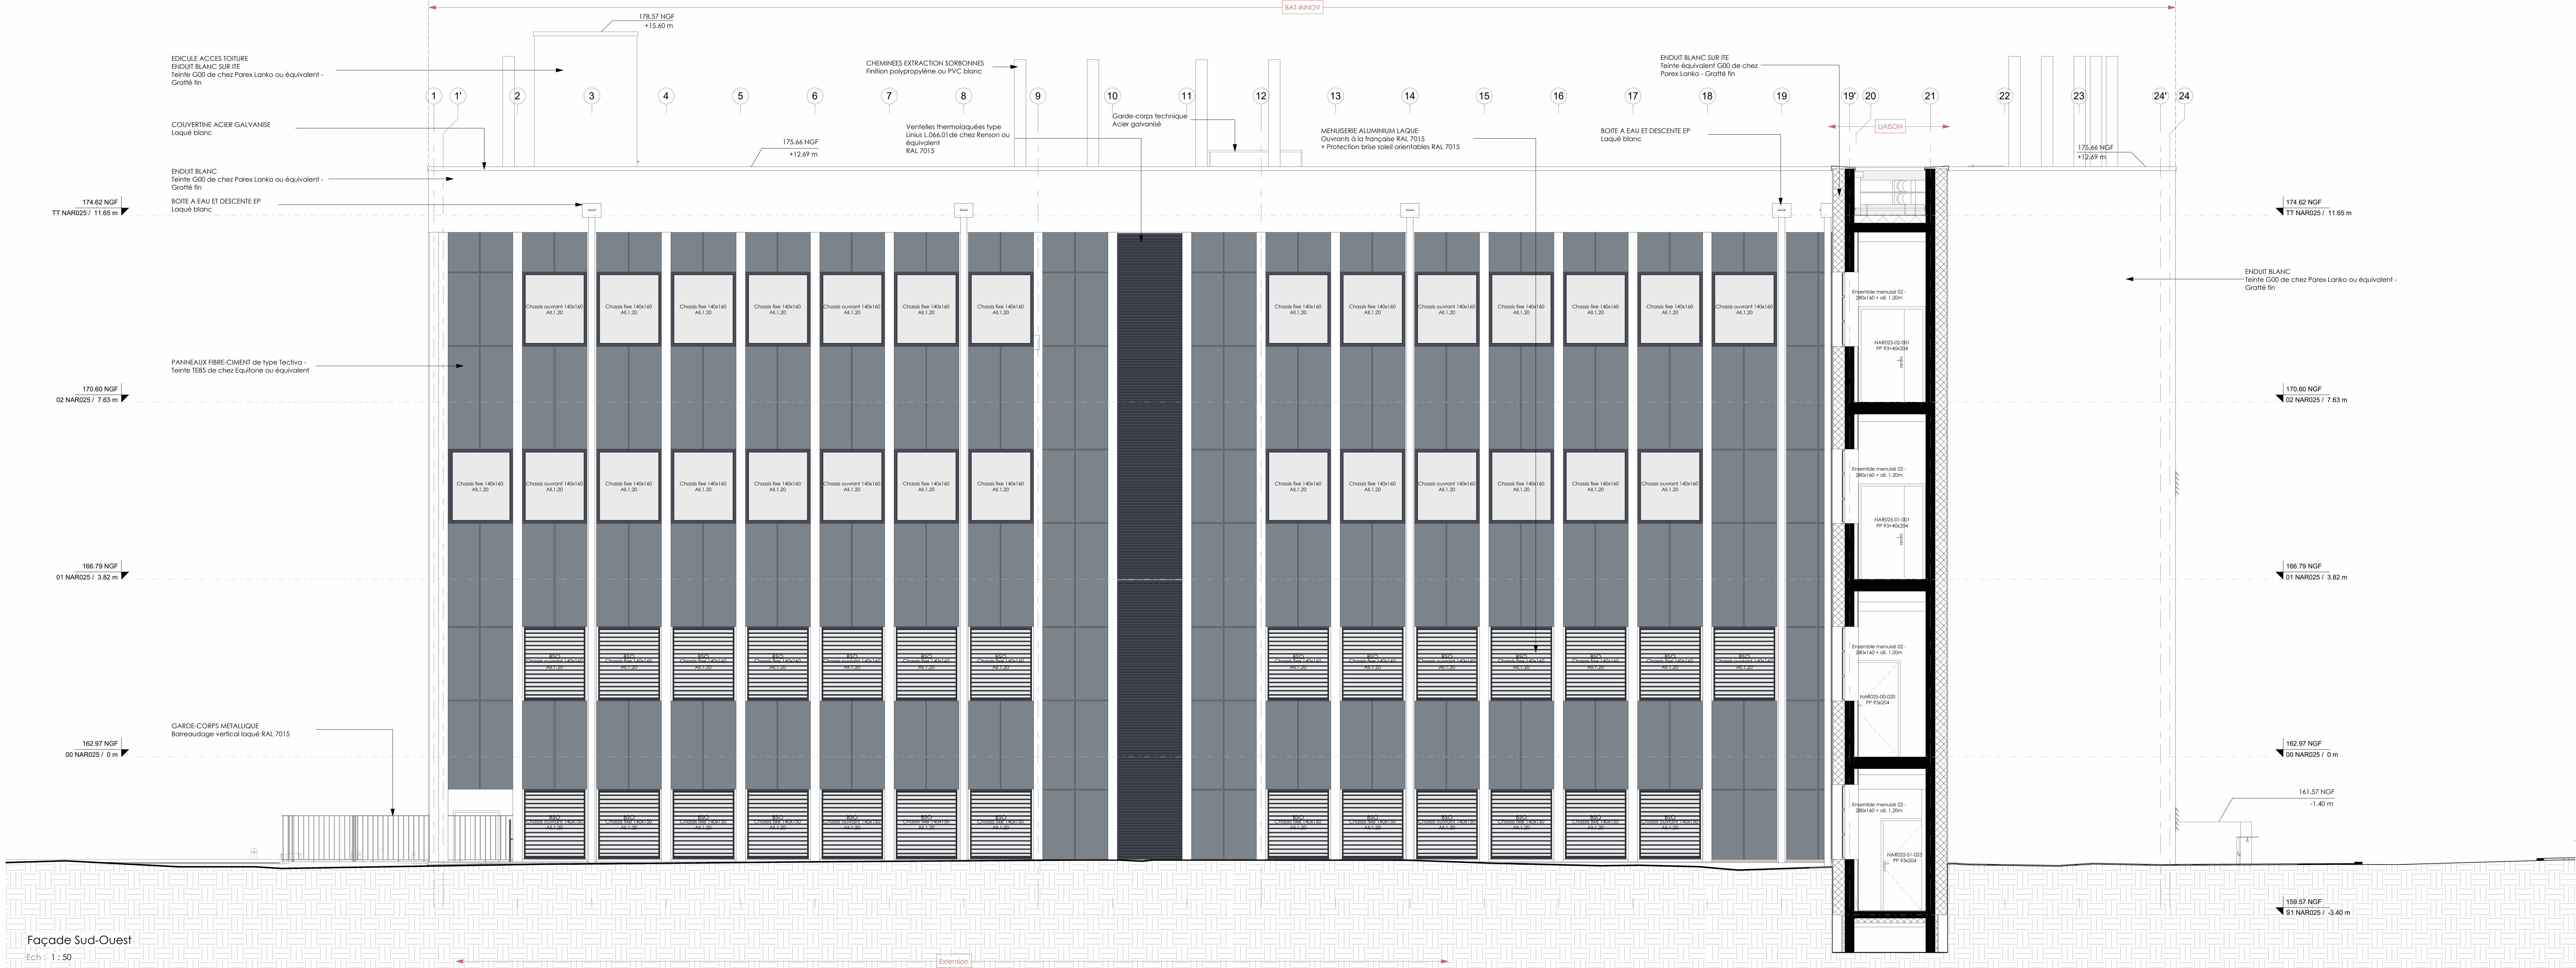

CNRS - Délégation Occitanie Ouest
16 avenue Edouard Belin
BP 34347
31055 Toulouse Cedex 4



MAITRISE D'OEUVRE

ARCHITECTE MANDATAIRE	ARCHITECTE ASSOCIE	BET ICE
CTV CTV ARCHITECTE 91 allée Charles de Fitte 31 300 Toulouse contact@ctv-archi.fr Tel : 05 61 25 44 74	ALTER ALTER ARCHITECTURE 2 Place Paul Ricard 31 200 Toulouse contact@alter-architecture.com Tel : 05 62 17 03 62	ARTELIA ARTELIA 18 Rue Piau Gaudin 8 rue de Vignat 31 130 BAUMA Tel : 05 61 75 50 10
BET ACOUSTIQUE	BUREAU DE CONTROLE	SPS
EMACOUSTIC EMACOUSTIC 4 rue des Forêttes 31 700 BLANZAC contact@emacoustic.fr Tel : 09 82 34 62 20	ALPES CONTROLES ALPES CONTROLES Le Zodiaque 1 1 Passage de l'Europe 31 400 Toulouse Tel : 05 61 73 03 56	MC COORDINATION MC COORDINATION 16 Rue Paul Gaudin 8370 Saint-Sulpice-la-Pointe contact@mc-coordination.fr Tel : 06 44 49 29 36

LIBELLE

Façades Sud-Est et Sud-Ouest

Opération	Niveau	Phase	Emetteur	Lot	Type	N°	Ind.	Date	Echelle
NAR25	TN	DCE	AA	ARC	ELE	AR07	A	16/06/2026	1 : 50