
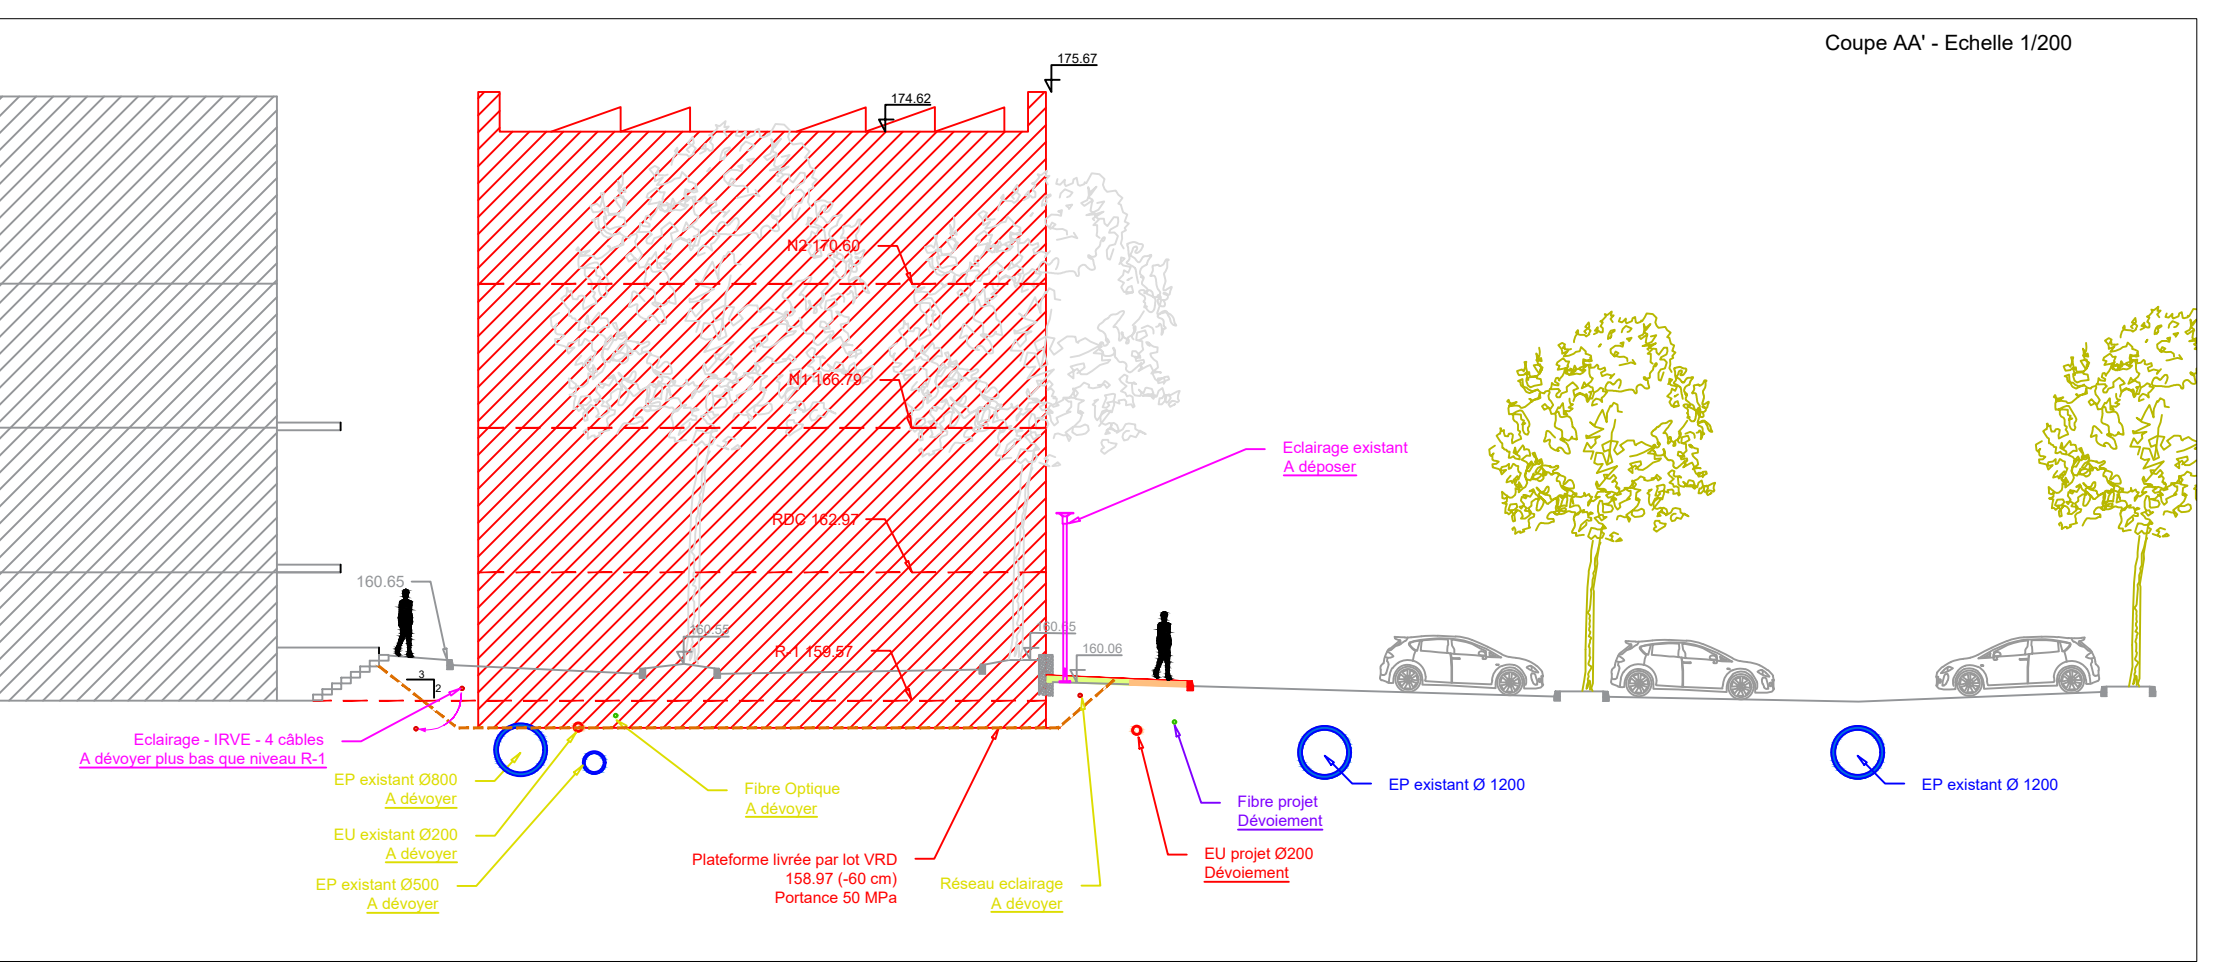


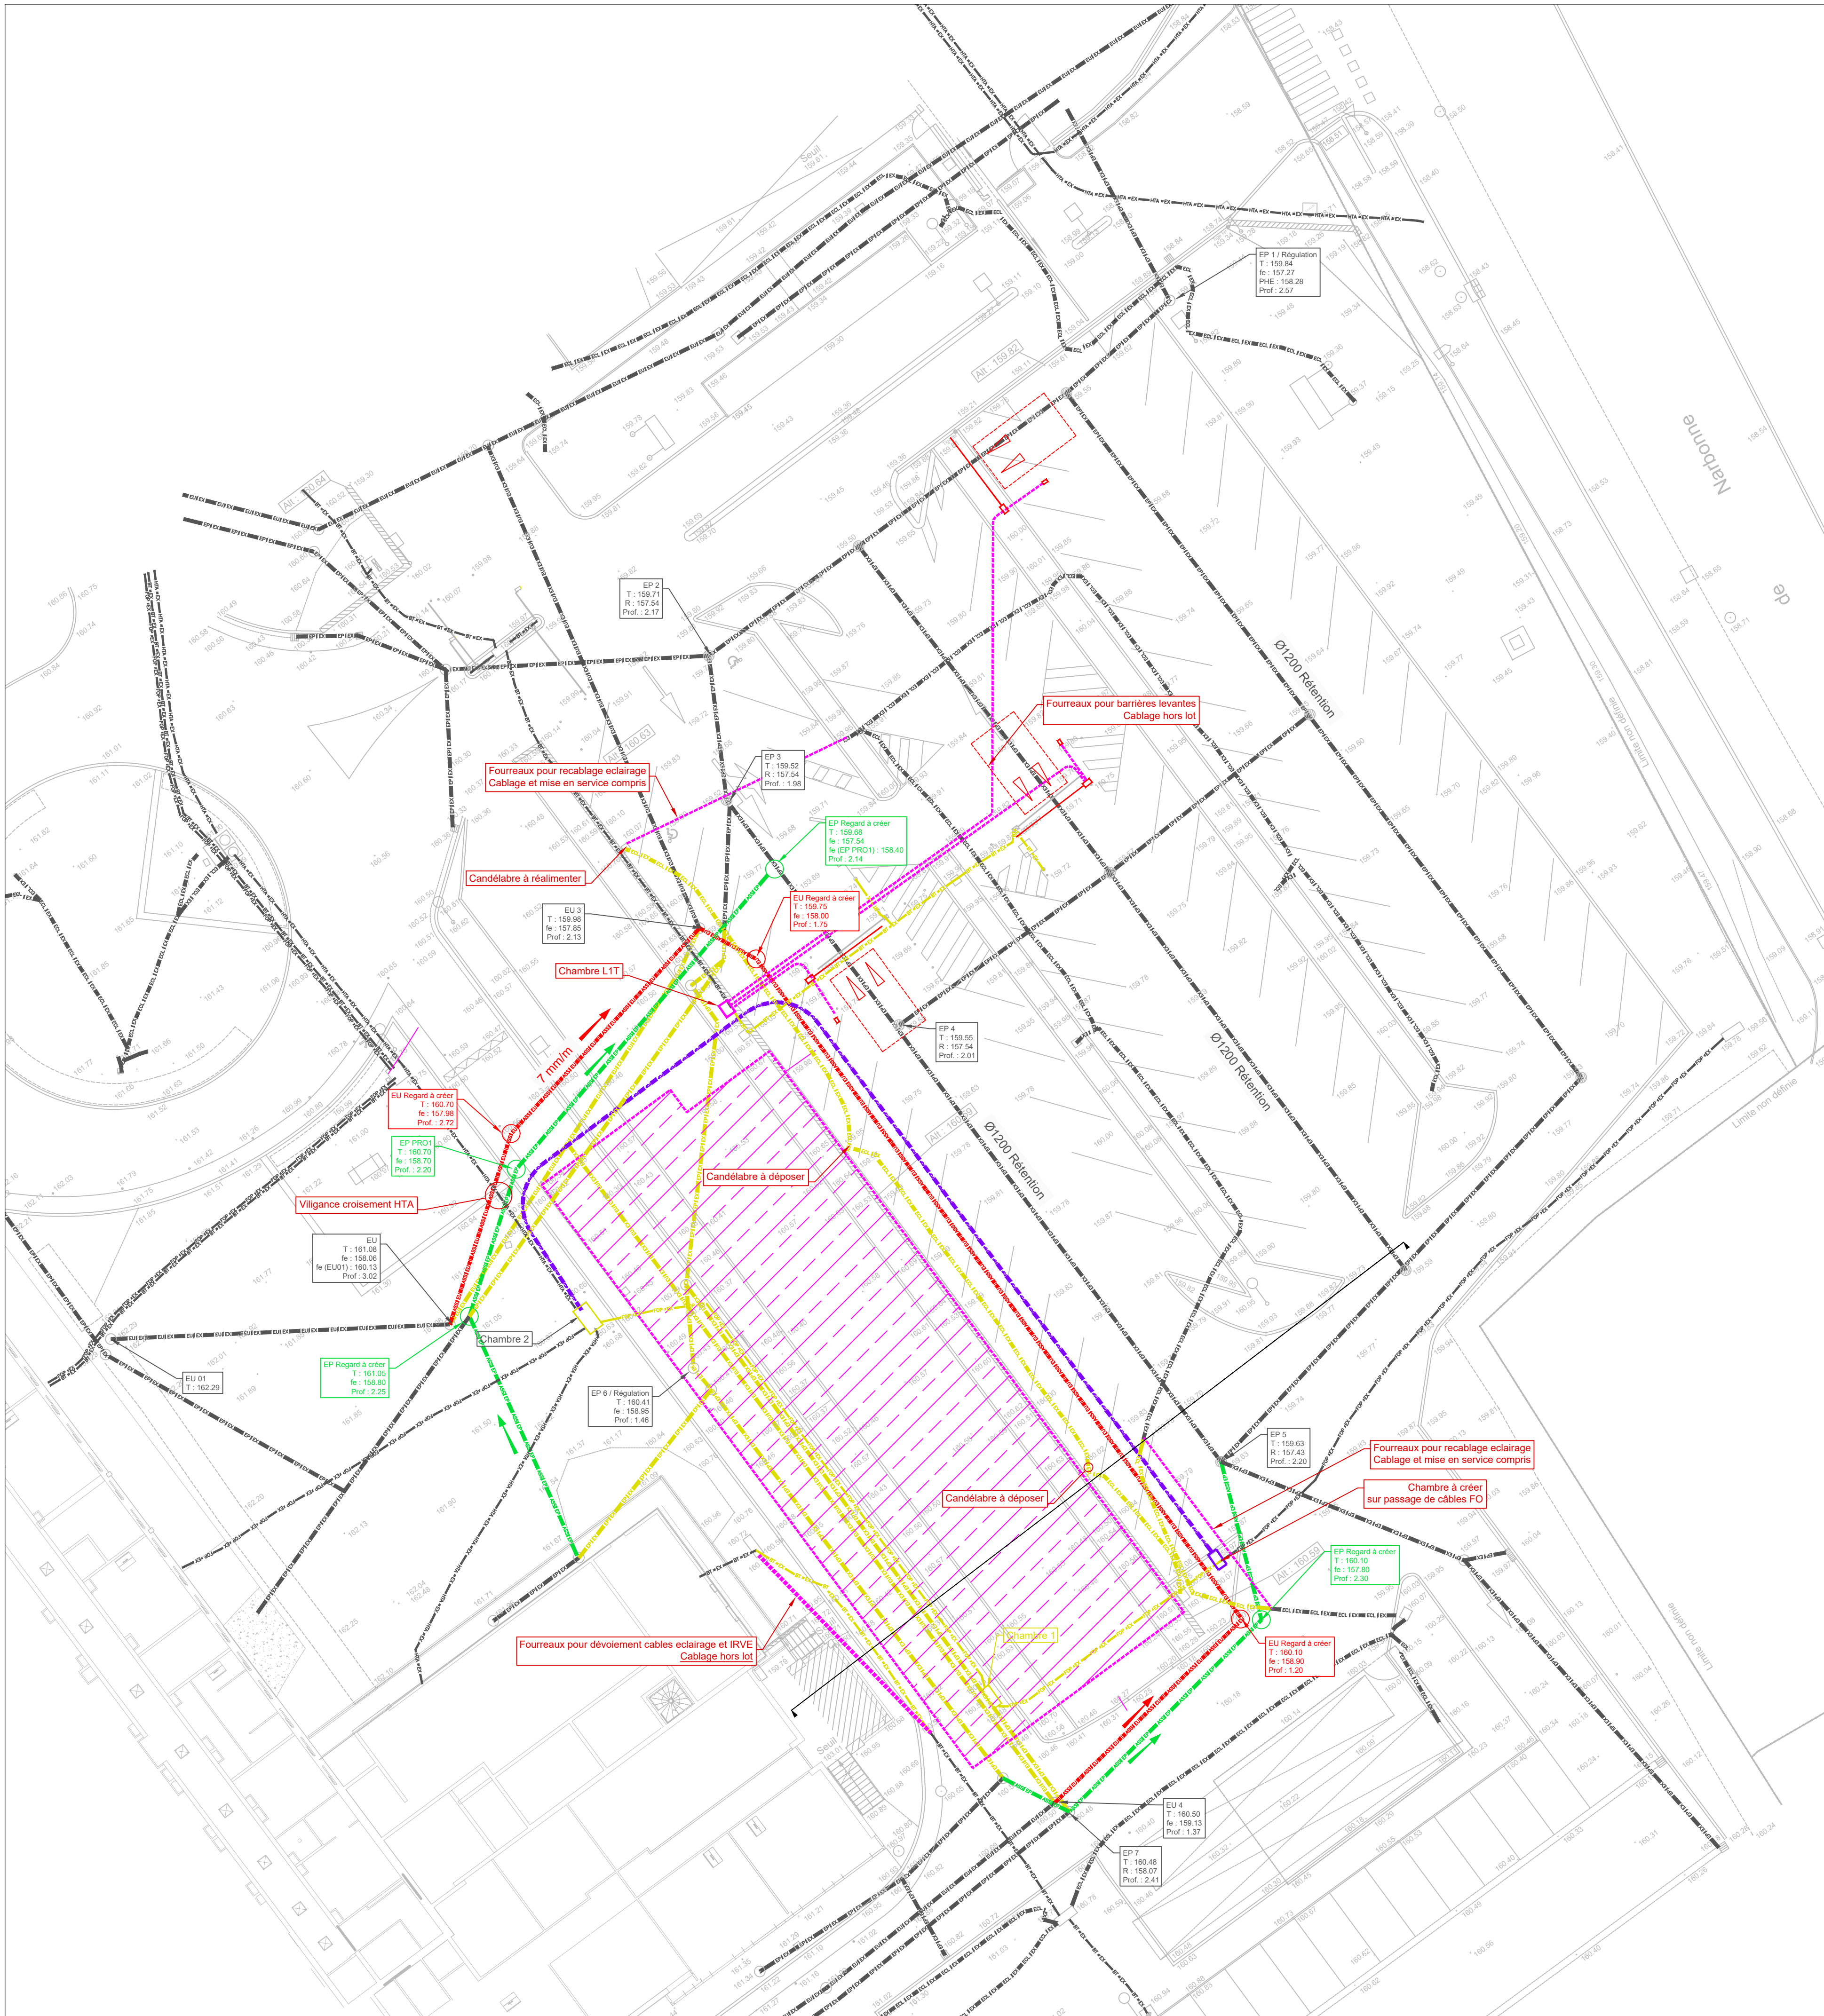

LEGENDE

Réseaux existants conservés

- Réseau EU
- Réseau EP
- Réseau Elec BT
- Réseau Elec HTA
- Réseau Fibre

Réseaux existants désaffectés

- Réseau EU
- Réseau EP
- Réseau Elec BT
- Réseau Elec HTA
- Réseau Eclairage
- Réseau Fibre

Réseaux à créer Phase 1 - Dévolement

- Réseau EU
- Réseau EP
- Fourreaux pour CFO divers
- Réseau Fibre

CONSTRUCTION DU BATIMENT BAT-INNOV AU CNRS - LCC

205 route de Narbonne - 31400 TOULOUSE

MAITRISE D'OUVRAGE



CNRS - Délégation Occitanie Ouest
16 avenue Edouard Belin
BP 24367
31055 Toulouse Cedex 4



MAITRISE D'OEUVRE

ARCHITECTE MANDATAIRE	ARCHITECTE ASSOCIE	BET TCE
CTV CTV ARCHITECTE 91 allée Charles de Filles 31 300 Toulouse contact@ctv.archi Tel : 05 61 25 44 74	ALTER ALTER ARCHITECTURE 2 Place Paul Riché 31 200 Toulouse contact@alter-architecture.com Tel : 05 62 17 03 62	ARTELIA ARTELIA 8 rue de Vidalhan 31130 BALMA Tel : 05 61 75 50 10
BET ACOUSTIQUE	BUREAU DE CONTROLE	SPS
EMACOUSTIC EMACOUSTIC 6 rue des Tonneliers 31700 BLAGNAC contact@emacoustic.fr Tel : 09 82 34 62 50	ALPES CONTRÔLES ALPES CONTRÔLES Le Zodiaque 1, 1 Passage de l'Europe, 31400 Toulouse Tel : 05 61 73 25 56	MC COORDINATION MC COORDINATION 16 rue Paul Gauguin 81370 Saint-Sulpice-la-Pointe contact@mc-coordination.fr Tel : 06 64 49 29 36

LIBELLE

VRD Voirie et Réseaux Divers - Espaces Verts

2/ Phase préalable - Dévolement Réseaux

A	16/06/2026	1° diffusion							
IND.	DATE	NATURE DE LA MODIFICATION	ETABLI PAR	VERIFIE PAR					

Opération	Niveau	Phase	Emetteur	Lot	Type	N°	Ind.	Date	Echelle
NAR25	PM	DCE	ART	BET	PLN	VRD-2	A	16/06/2026	1 : 200