
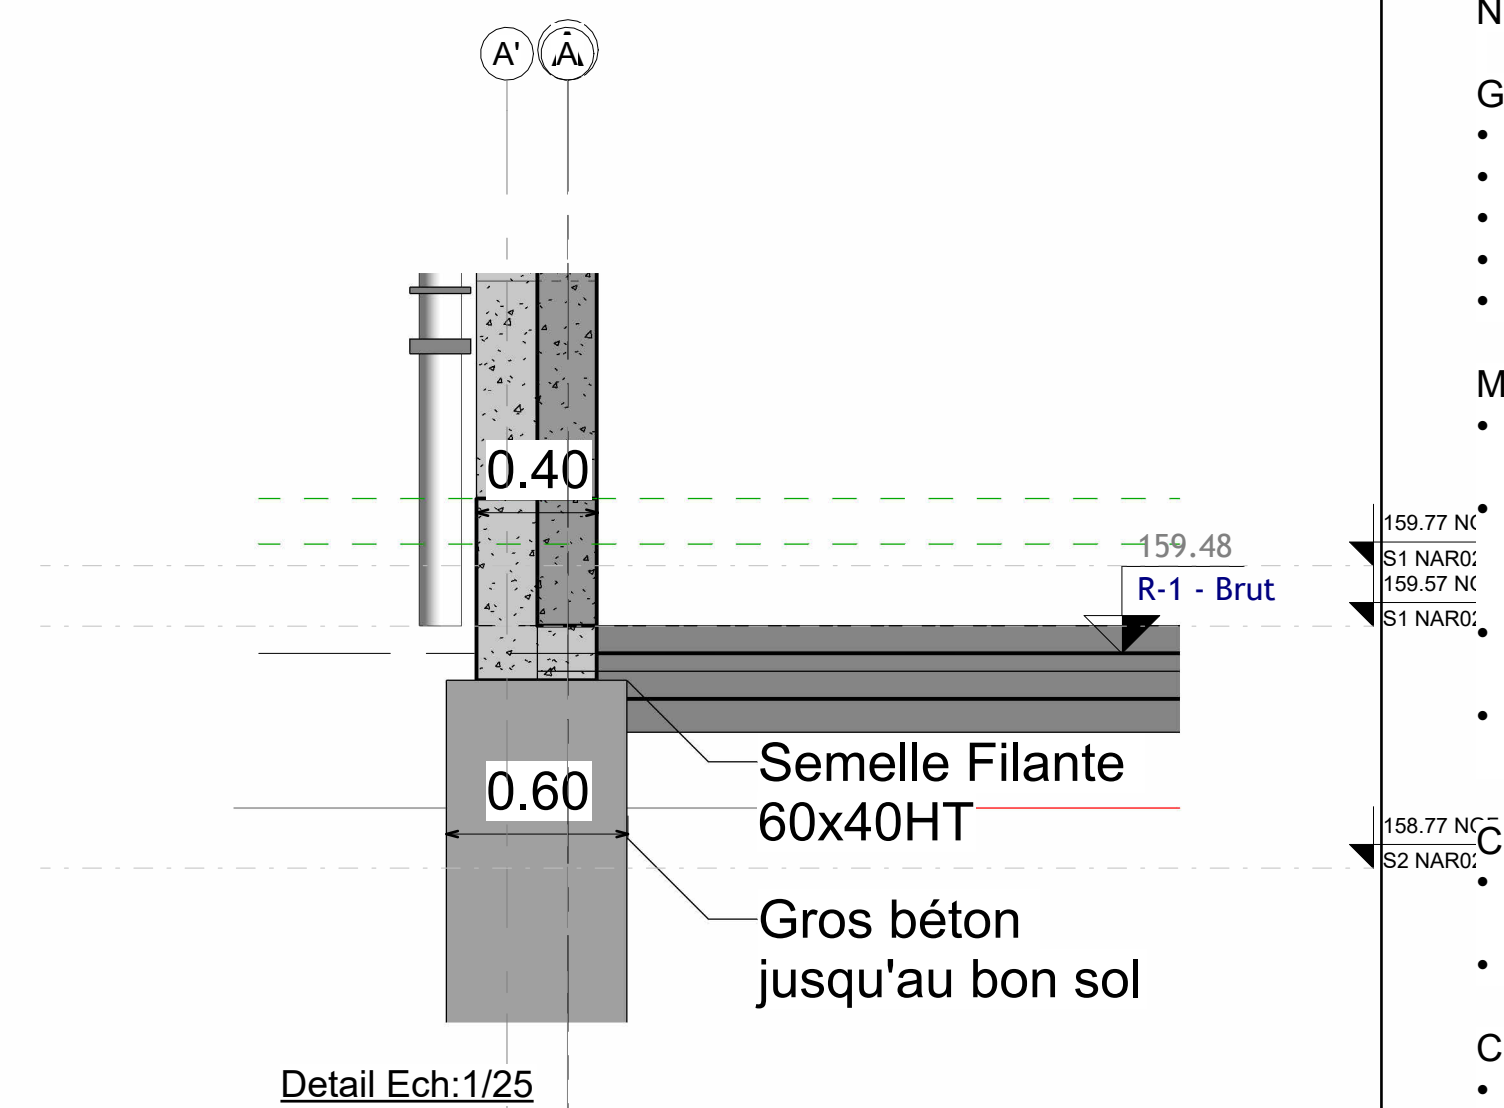


Fondation Ech:1/50

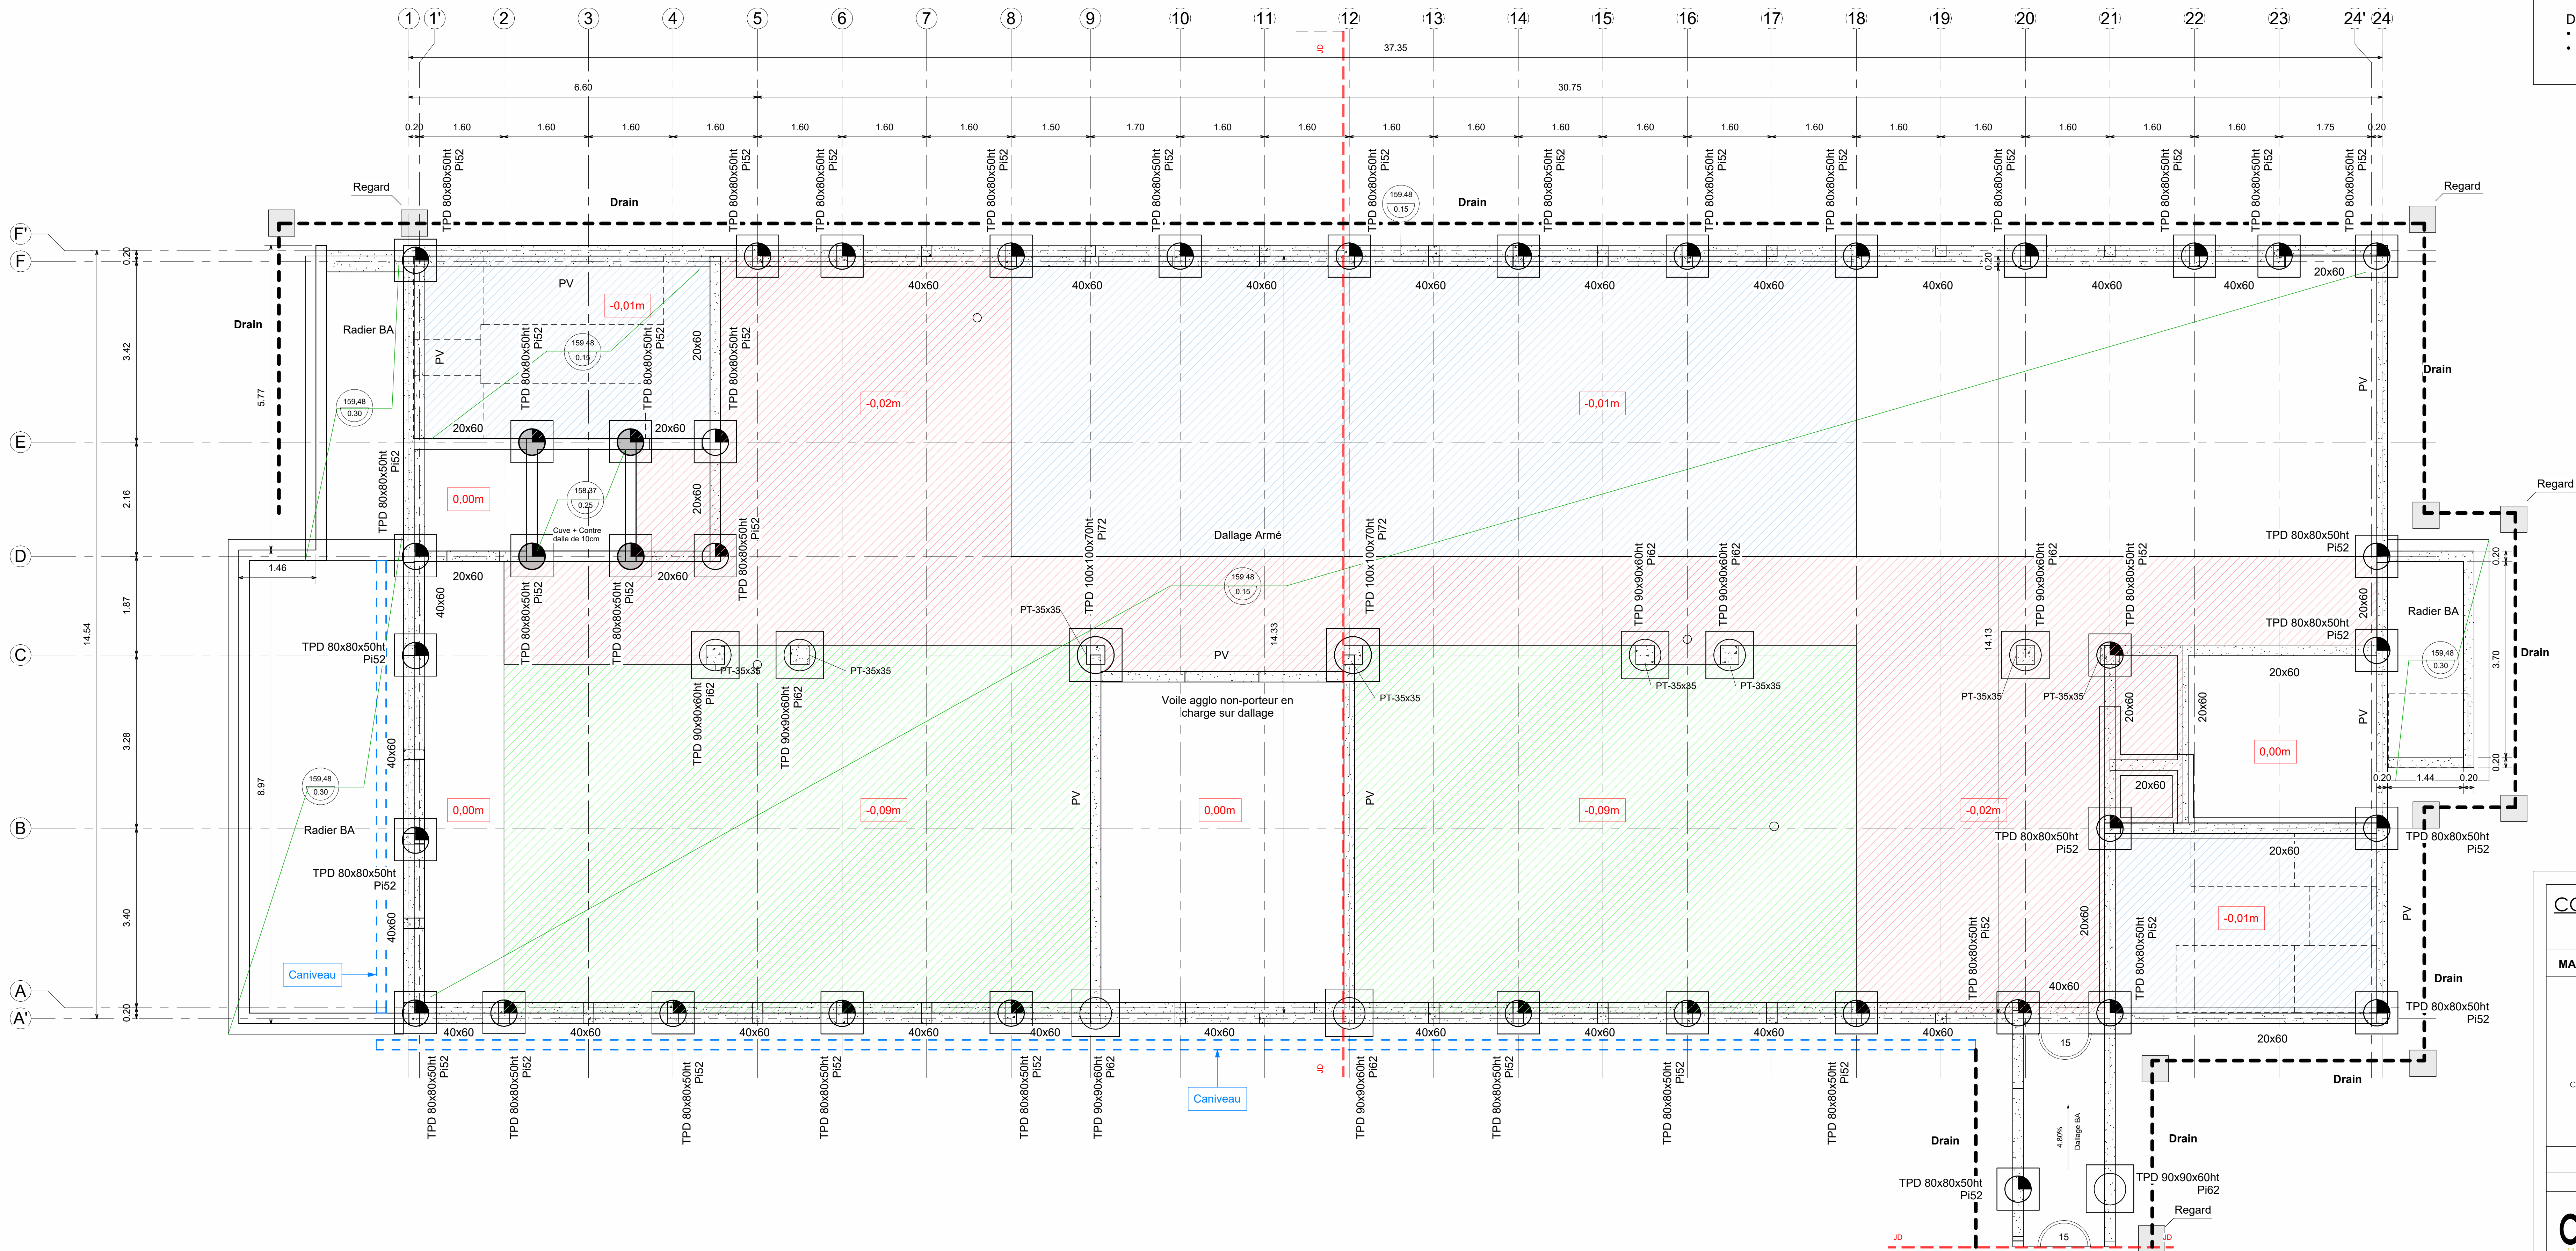

- NOTA :
- Niveau 0.00 = 162.97 NGF.
- Géotechnique :
- Rapport FONDASOL n° ET.01034 du 2 mars 2001
 - $\sigma_{ELU} = 1.10 \text{ MPa}$
 - $\sigma_{ELS} = 0.75 \text{ MPa}$
 - Bon sol à -4,50 m / TN
 - Etude de sol G2 AVP/PRO en cours.
- Matériaux :
- Gros béton :
 - C16/20.
 - Béton armé :
 - Fondation et infrastructure du R-1 : C30/37
 - Superstructure à partir du RDC : C25/30.
 - Acier de construction :
 - HA B500B.
 - Maçonneries :
 - Blocs creux B40.
- Classes d'exposition :
- Ouvrages en contact avec les terres et l'extérieur : XF1 - XC2 / Enrobage Cnom= 3,5 cm mini
 - Ouvrages intérieurs : XC1 / Enrobage Cnom= 2,5 cm mini.
- Chargements :
- Niveau Bas R-1 à Haut R+1 :
 - G = 200 daN/m²
 - Q = 500 daN/m².
 - Niveau Haut R+2 (toiture) :
 - G = 150 daN/m²
 - Q = 150 daN/m².
- Degrés coupe-feu :
- Locaux courants : REI 60
 - Locaux à risque : REI 120 (locaux techniques).

CONSTRUCTION DU BATIMENT BAT-INNOV AU CNRS - LCC

205 route de Narbonne - 31400 TOULOUSE

MAITRISE D'OUVRAGE



CNRS - Délégation Occitanie Ouest
16 avenue Edouard Belin
BP 34697
31055 Toulouse Cedex 4



MAITRISE D'OEUVRE

ARCHITECTE MANDATAIRE	ARCHITECTE ASSOCIE	BET TCE
CTV CTV ARCHITECTE 91 allée Charles de Fitte 31300 Toulouse contact@ctv-archi.fr Tel : 05 61 25 44 74	ALTER ARCHITECTURE 2 Place Paul Ricard 31200 Toulouse contact@alter-architecture.com Tel : 05 62 17 03 62	ARTELIA H&R Plaza 8 rue de Napoléon 31130 BALMA Tel : 05 61 73 30 10
BET ACOUSTIQUE	BUREAU DE CONTROLE	SPS
EMACOUSTIC Acoustique Architectures EMACOUSTIC 6 rue des fontaines 31700 BALMA contact@emacoustic.fr Tel : 09 82 34 42 30	ALPES CONTROLES ALPES CONTROLES Le Dactylog 1, 1 Passage de l'Europe, 31400 Toulouse Tel : 05 61 73 25 56	MC COORDINATION 16 Rue Paul Gauguin 81370 Saint-Sulpice-la-Pointe contact@mc-coordination.fr Tel : 06 44 49 29 36

LIBELLE

Vue en plan
Fondation

A	IND.	DATE	NATURE DE LA MODIFICATION	PDY	VERIFIE PAR
16/04/2026	1° diffusion				

Opération	Niveau	Phase	Emetteur	Lot	Type	N°	Ind.	Date	Echelle
NAR25	FON	DCE	ART	02	PLN	01	A	16/06/2026	1/50