


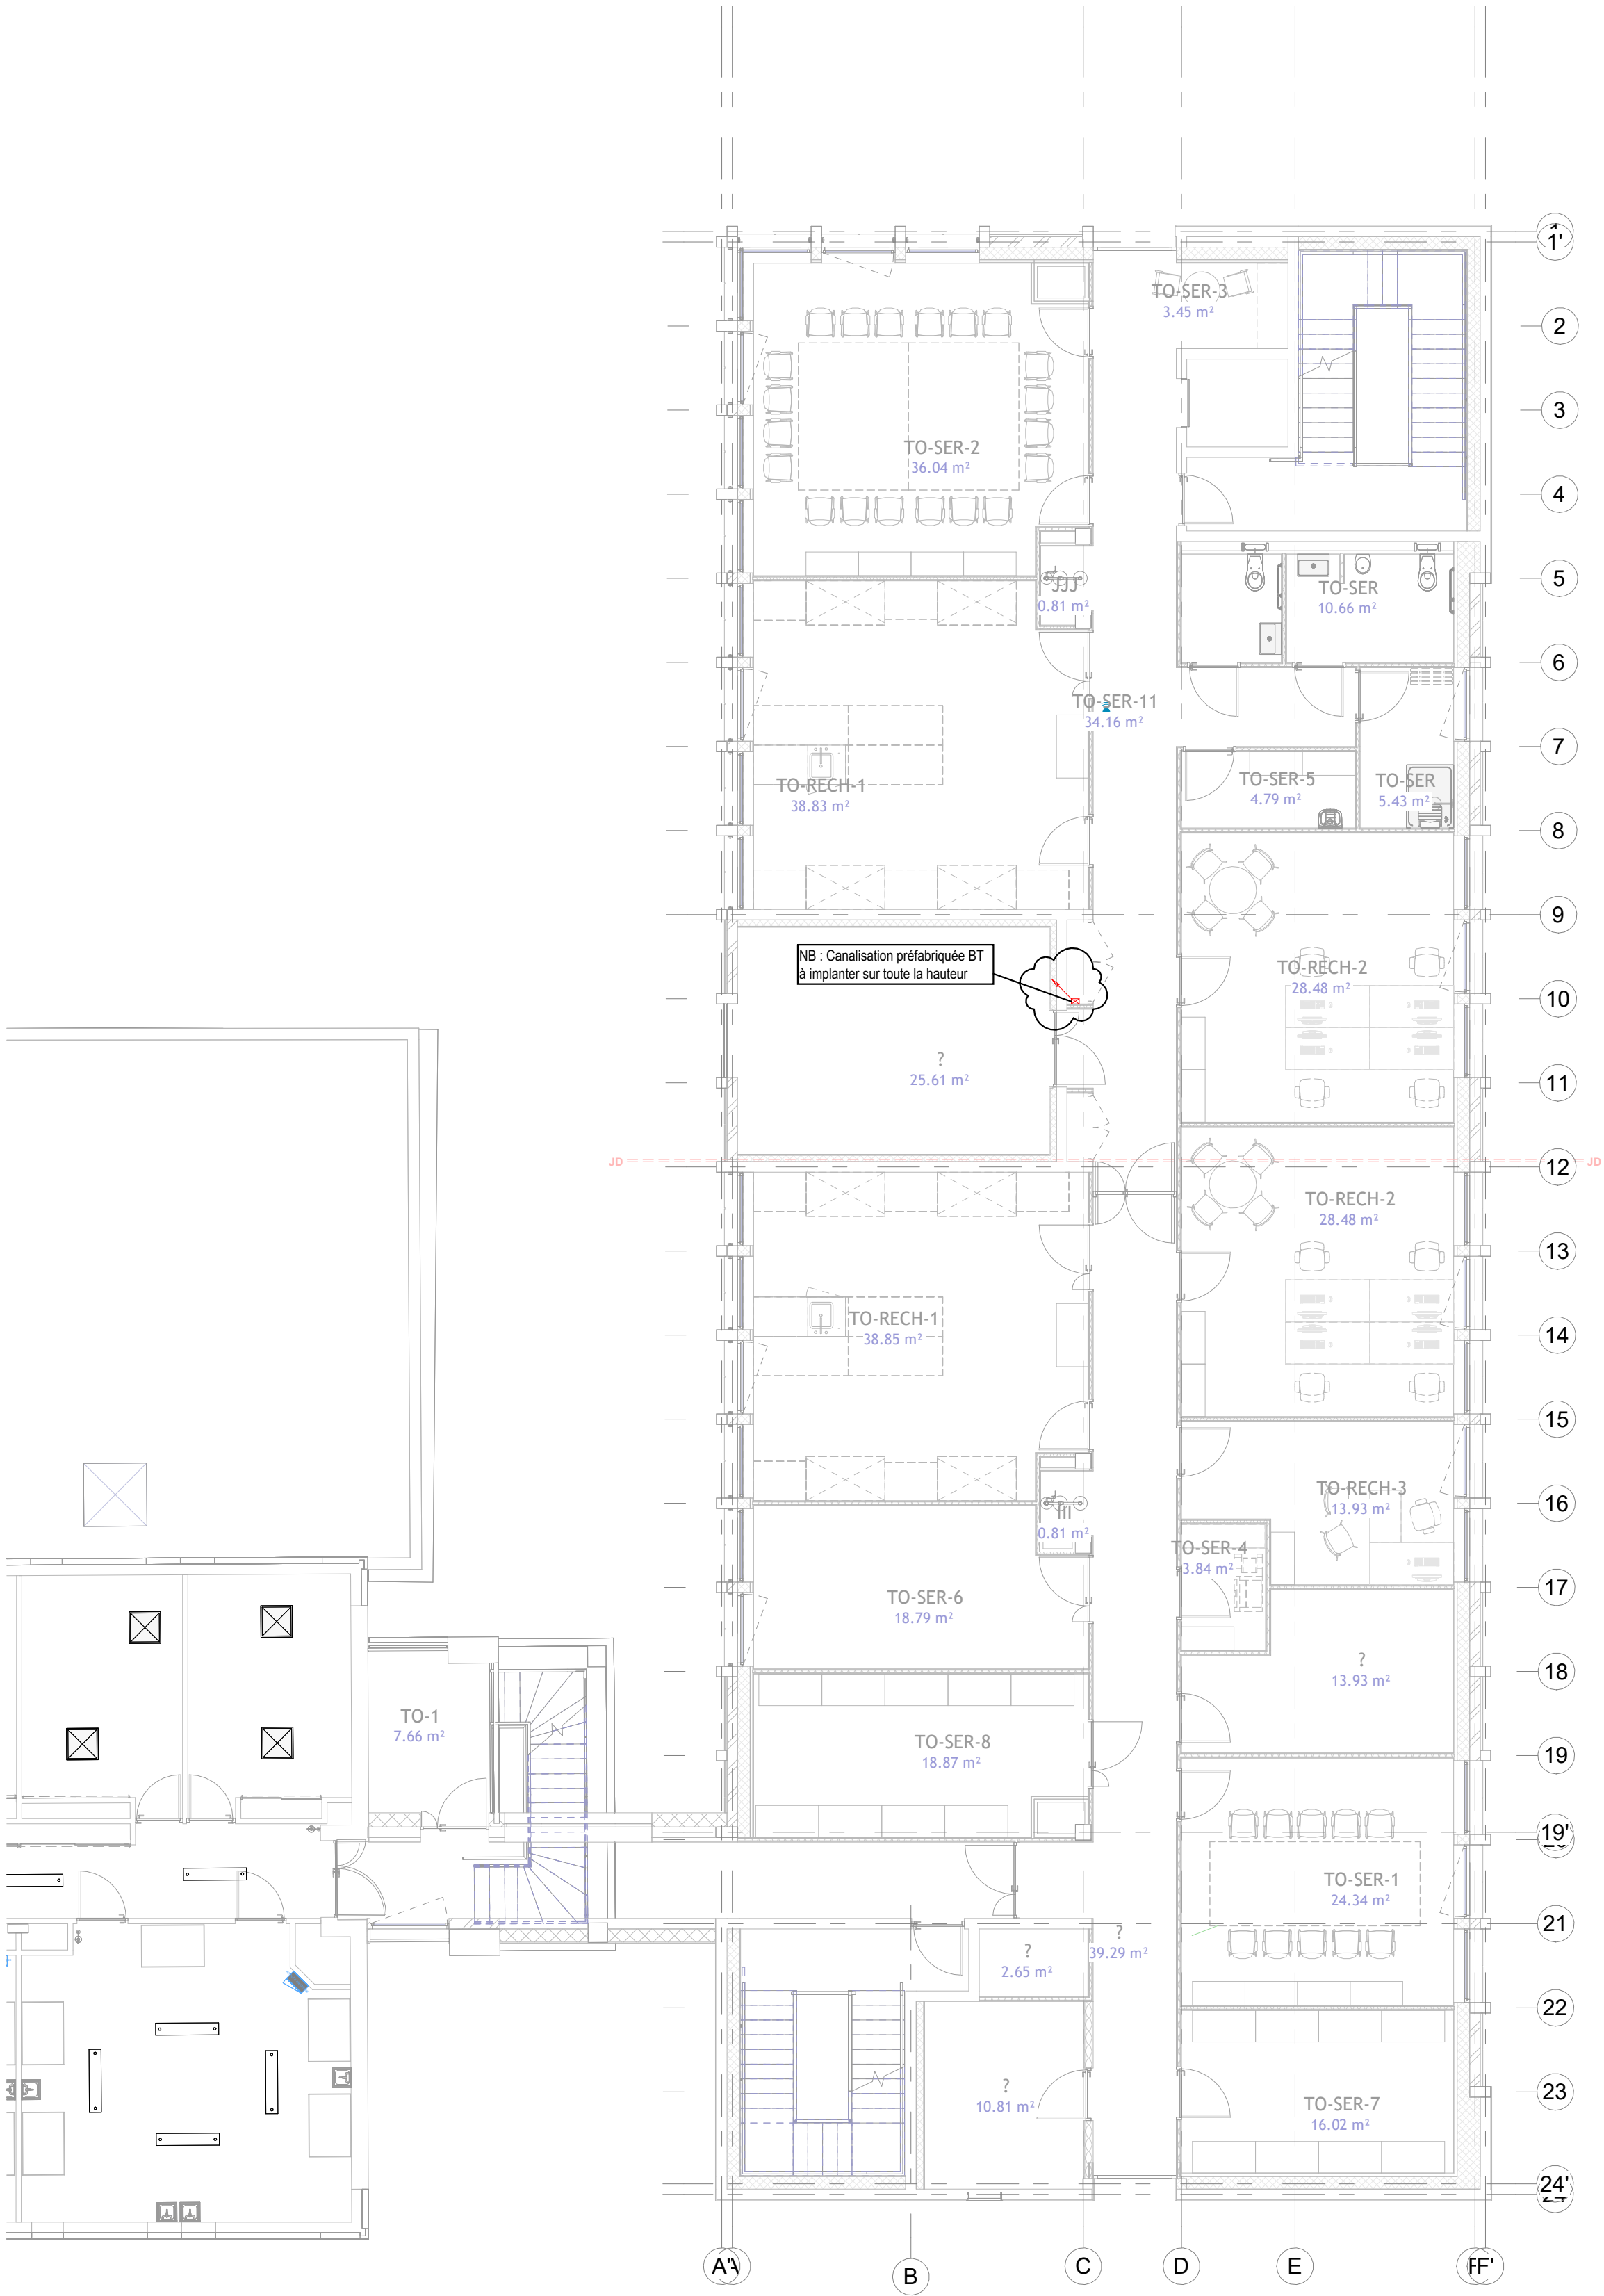

LEGENDE CFO		
A		LUM LUMINAIRE ENCASTRE 600x800 LED DALI (Bureaux)
B		LUM LUMINAIRE EN SAILLI 600x600 LED DALI (Labo.)
C		LUM PROJECTEUR LED ENCASTRE ETANCHE
D		LUM SPOT ENCASTRE LED
E		LUM SPOT ENCASTRE LED SANITAIRE
F		LUM APPLIQUE LED
G		LUM LUMINAIRE EN SAILLI ETANCHE LED
H		LUM LUMINAIRE EN SAILLI ATEX
I		LUM LUMINAIRE TUBULAIRE CIRCULATIONS
J		CDE INTERRUPTEUR SIMPLE ALLUMAGE
K		CDE INTERRUPTEUR SIMPLE ALLUMAGE ETANCHE
L		CDE BOUTON POUSSOIR VARIATEUR
M		CDE BOUTON POUSSOIR DEROGATION
N		CDE DETECTEUR DE PRESENCE ET DE LUMINOSITE EN PLAFOND COMMANDE ECLAIRAGE
O		CDE DETECTEUR DE PRESENCE COMMANDE ECLAIRAGE
P		CDE DETECTEUR DE PRESENCE COMMANDE ECLAIRAGE CIRCULATION
Q		LUM BLOC D'ECLAIRAGE DE SECURITE EN APPLIQUE 1H45lm
R		LUM BLOC D'ECLAIRAGE DE SECURITE ETANCHE EN APPLIQUE 1H45lm
S		CFO PRISE DE COURANT MENAGE 2x10/16A+T
T		CFO PRISE DE COURANT 2x10/16A+T
U		CFO PRISE DE COURANT 2x10/16A+T ETANCHE
V		CFO PRISE DE COURANT 2x10/16A+T ATEX
W		CFO PRISE DE COURANT ONDULEE 2x10/16A+T (Alim. depuis Onduleur existant)
X		CFO BOITE DE DERIVATION EN ATTENTE AVEC FOURREAU Ø32 POUR PC TRI (câble et PC hors lot)
Y		CFO POSTE DE TRAVAIL COMPOSE DE 3xPC 2x10/16A+T + 0xPC ONDULEE + 2xRJ45
Z		CFO POSTE DE TRAVAIL COMPOSE DE 2xPC 2x10/16A+T + 0xPC ONDULEE + 2xRJ45
AA		MAT GOULOTTE ELECTRIQUE HORIZONTALE Cfo/CFa
AB		MAT TD ECL - PCFM et PV
AC		MAT COFFRET PV EN TOITURE (option)
AD		MAT ONDULEUR PV (option)
AE		MAT COFFRET LABORATOIRE ET COFFRET LOCAL VDI
AF		MAT ARRÊT D'URGENCE Elec. Ventilation et photovoltaïque (PV)

LEGENDE CFO	
	ALM ALIMENTATION NORMALE ET ALIMENTATION HQ COFFRET VDI
	CFO CHEMIN DE CABLES CFO
	CFO FOURREAU CFO
	CFO CANALISATION PREFABRIQUEE VERTICALE CFO

LEGENDE CFA	
	VDI PRISE RJ45
	VDI PRISE RJ45 WIFI
	CFO POSTE DE TRAVAIL COMPOSE DE 2xPC 2x10/16A+T + 0xPC ONDULEE + 2xRJ45
	CFO POSTE DE TRAVAIL COMPOSE DE 3xPC 2x10/16A+T + 0xPC ONDULEE + 2xRJ45
	VDI BAIE VDI 800x800
	CA LECTEUR DE BADGE
	CA BG VERT DEVERROUILLAGE PORTE CONTROLEE
	CA HUB ANTENNE SERRURE APERIO
	SSI DÉCLENCHEUR MANUEL BRIS DE GLACE
	SSI DETECTEUR DE FUMÉE PONCTUEL
	SSI INDICATEUR D'ACTION
	SSI DIFFUSEUR LUMINEUX EN APPLIQUE
	CFA INTERPHONE INTERIEUR
	CFA INTERPHONE EXTERIEUR
	CFA CHEMIN DE CABLES CFA

Hors marché : Niveaux N+1 et N+2 sauf canalisation préfabriquée verticale Cfo toute hauteur.

CONSTRUCTION DU BATIMENT BAT-INNOV AU CNRS - LCC

205 route de Narbonne - 31400 TOULOUSE

MAITRISE D'OUVRAGE



CNRS - Délégation Occitanie Ouest
16 avenue Edouard Belin
BP 24367
31055 Toulouse Cedex 4



MAITRISE D'OEUVRE

ARCHITECTE MANDATAIRE	ARCHITECTE ASSOCIE	BET ICE
 CTV ARCHITECTE 91 allée Charles de Fittes 31 300 Toulouse contact@ctv.archi Tel : 05 61 25 44 74	 ALTER ARCHITECTURE 2 Place Paul Riché 31 200 Toulouse contact@alter-architecture.com Tel : 05 62 17 03 62	 ARTELIA Hills Plaza 8 rue de Vidalhan 31130 BALMA Tel : 05 61 75 50 10
BET ACOUSTIQUE	BUREAU DE CONTROLE	SPS
 EMACOUSTIC Acoustique Architecturale 6 rue des tonneliers 31700 BLAGNAC contact@emacoustic.fr Tel : 09 82 34 62 50	 ALPES CONTROLES Le Zodiaque 1, 1 Passage de l'Europe, 31400 Toulouse Tel : 05 61 73 25 56	 MC COORDINATION 81370 Saint-Sulpice-la-Pointe contact@mc-coordination.fr Tel : 06 64 49 29 36

LIBELLE

PLAN D'IMPLANTATION Cfo/CFa - Niveau R+1

A	16/06/2026	1° diffusion					JCT		CRI
IND.	DATE		NATURE DE LA MODIFICATION				ETABLI PAR		VERIFIE PAR

Opération	Niveau	Phase	Emetteur	Lot	Type	N°	Ind.	Date	Echelle
2533	R+1	DCE	ART	BET	PL	EL03	A	16/06/2026	1/100