
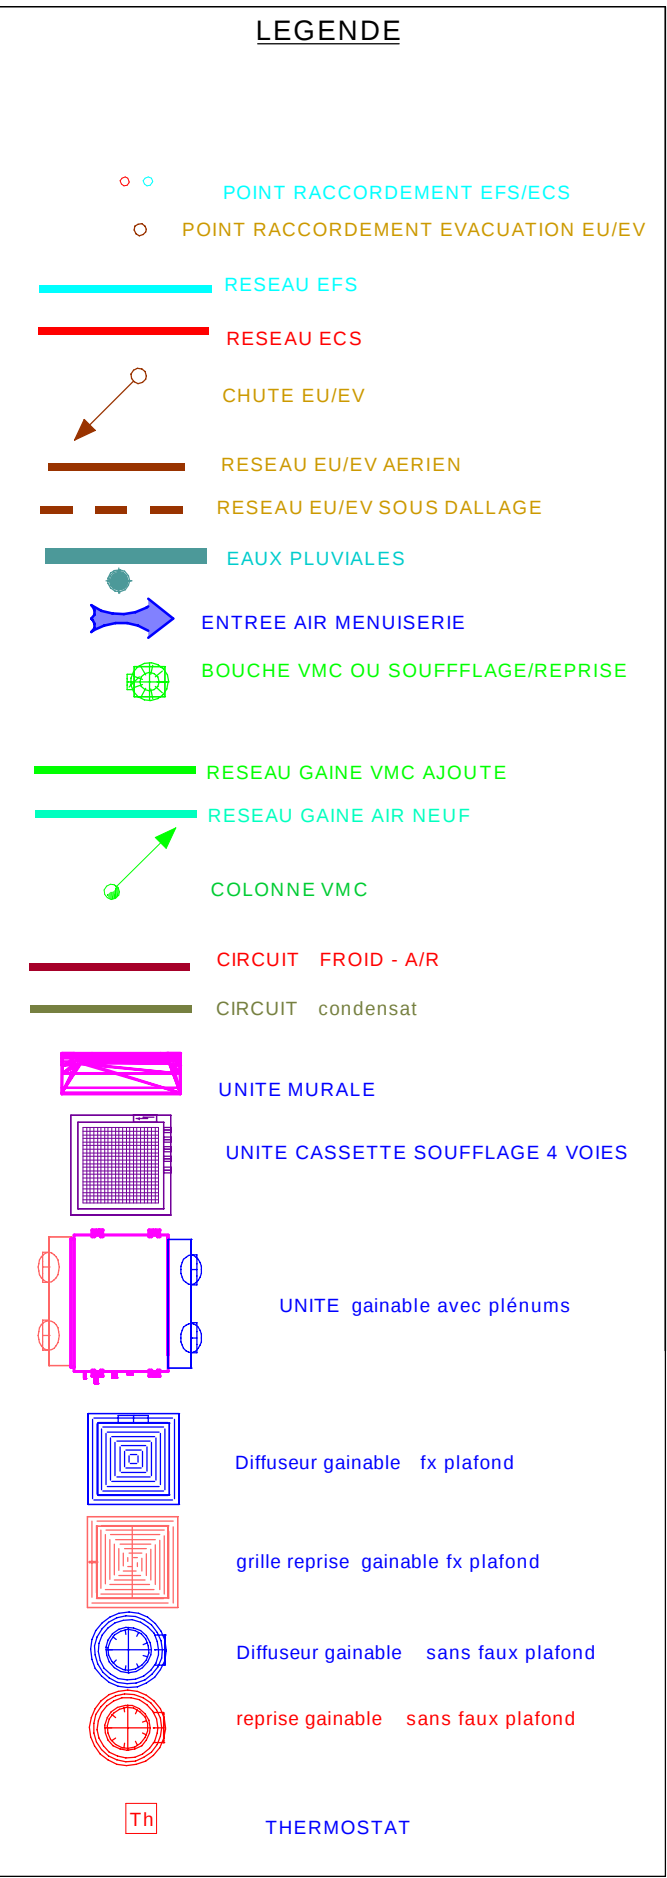


COUPE B

COUPE C

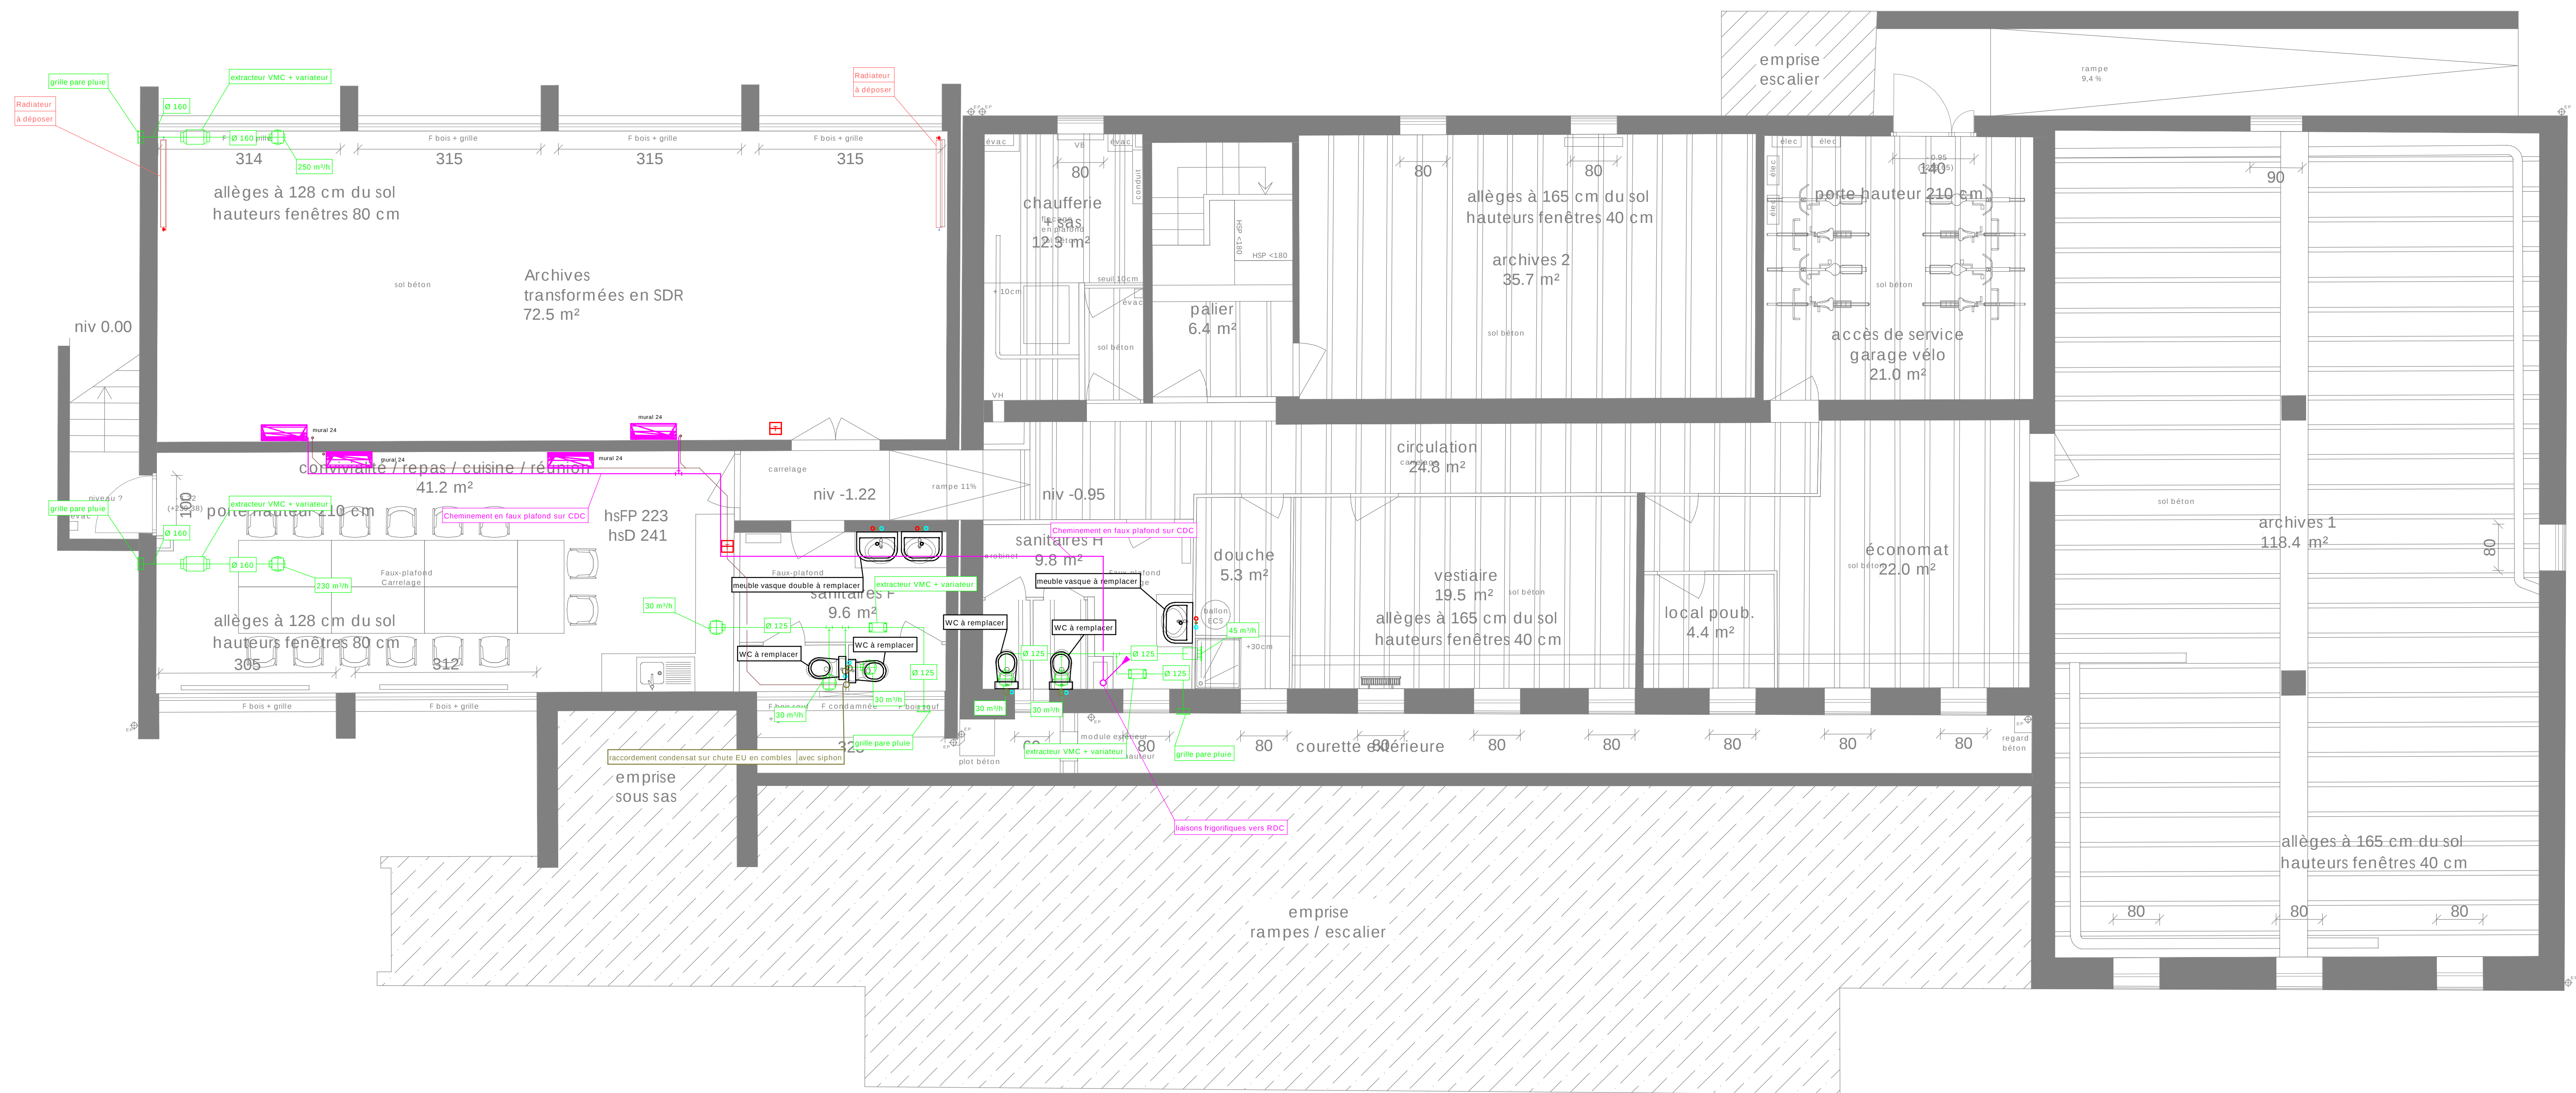

Etude Conseil Ingénierie
125 rue du Placyre 38 500 VOIRON
TEL : 04.76.65.37.31 FAX : 04.76.65.39.05
E-MAIL : info@eci-bet.com

Réhabilitation partielle du site CPAM de BOURGOIN JALLIEU (38)

Maîtrise d'Ouvrage :

CPAM de L'ISERE
2 rue des Alliées
38000 GRENOBLE

Economiste :

IDE DE PROJET
3, rue Marlyse Bastié
38590 ST ETIENNE DE ST GEOIRS

DOSSIER

26.2662

DATE

Juin 2026

ECH. :

1/50°

PLAN N°

CRVS 01

N° xref - nom xref

NIVEAU

NIVEAU R-1

PHASE

DCE

CHAUFFAGE RAFR.
VENTILATION SANITAIRES

	GN		