


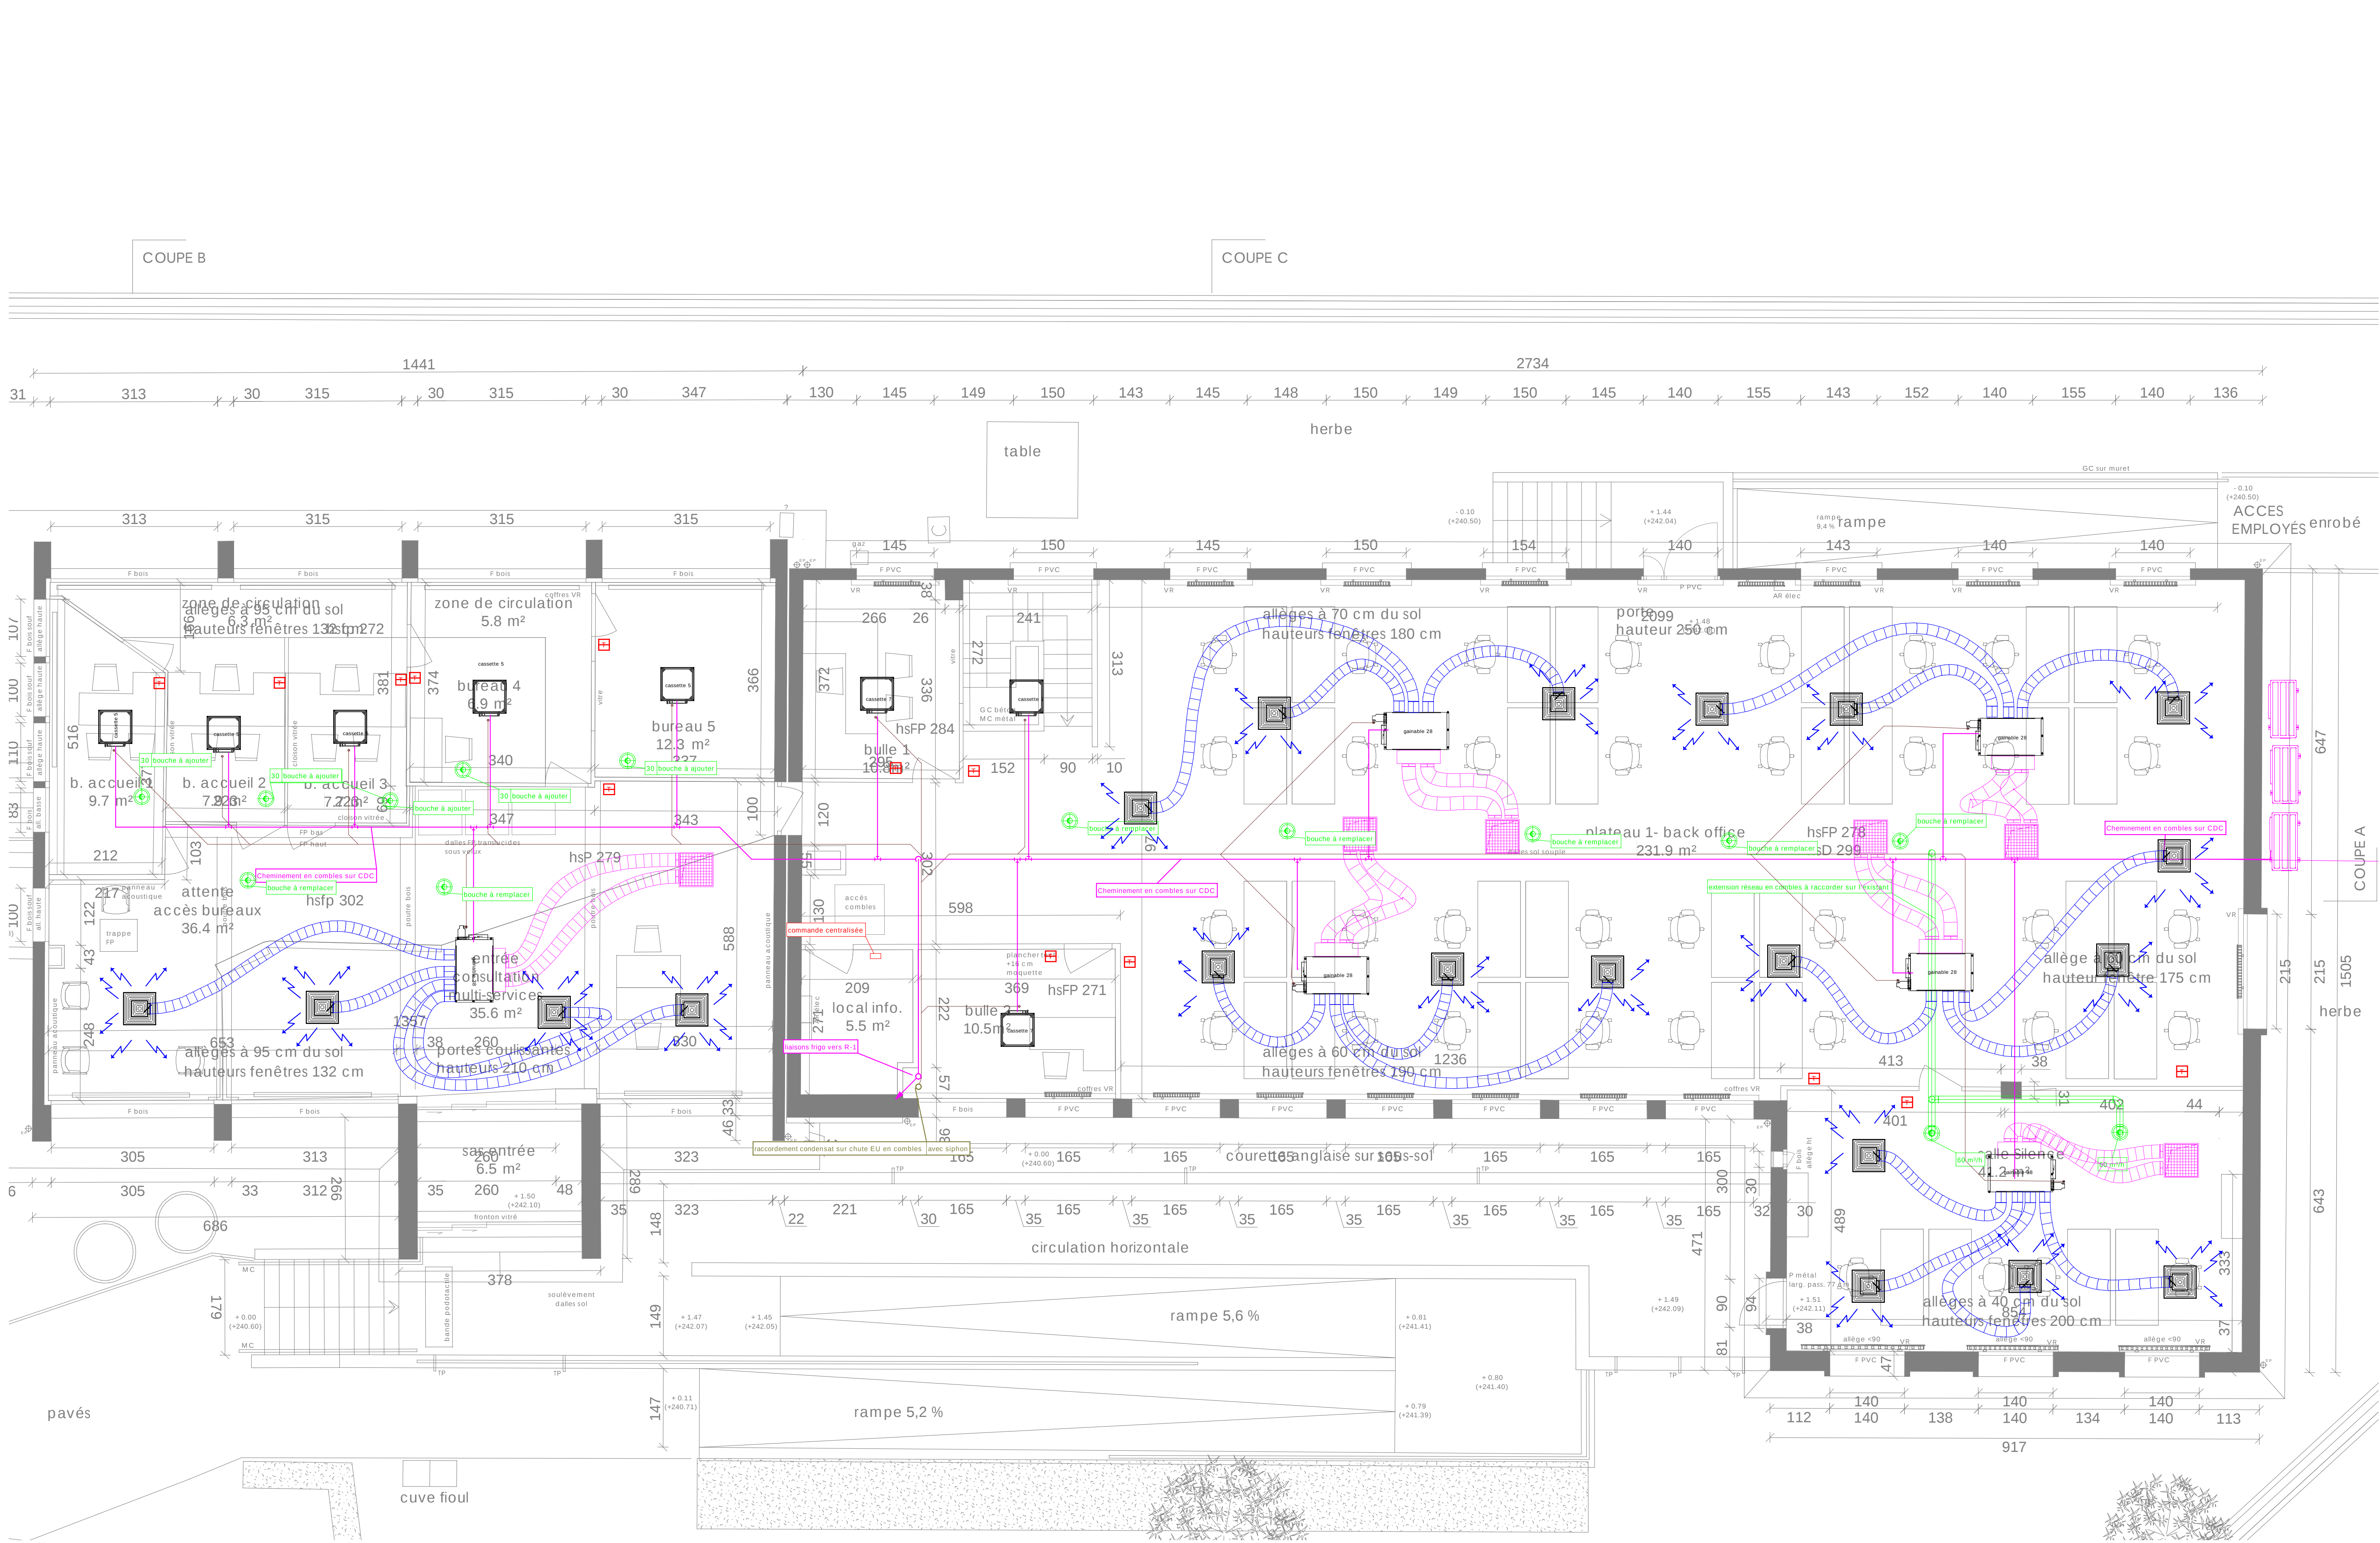

LEGENDE

POINT RACCORDEMENT EPSECS

POINT RACCORDEMENT EVACUATION EUVEV

RESEAU EPS

RESEAU ECS

CHUTE EUVEV

RESEAU EUVEV AERIEEN

RESEAU EUVEV SOUS DALLAGE

EUX PLUVIALES

ENTREE AIR MENUISERIE

BOUCHE VMC OU SOUFFLAGE/REPRISE

RESEAU GAINE VMC ADOUTE

RESEAU GAINE AIR NEUF

COLONNE VMC

CIRCUIT FROID - AIR

CIRCUIT condensat

UNITE MURALE

UNITE CASSETTE SOUFFLAGE 4 VOIES

UNITE : gainable avec plénums

Diffuseur gainable 1x plafond

grille reprise gainable 1x plafond

Diffuseur gainable sans faux plafond

reprise gainable sans faux plafond

THERMOSTAT

ECI

Etude Conseil Ingénierie

Etude Conseil Ingénierie

125 rue du Placroy 38 500 VOIRON
TEL : 04.76.65.37.31 FAX : 04.76.65.39.05
E-MAIL : info@eci-bet.com

Réhabilitation partielle
du site CPAM
de BOURGOIN JALLIEU (38)

Maitrise d'Ouvrage :

CPAM de L'ISERE
2 rue des Alliées
38000 GRENOBLE

Economiste :

IDE DE PROJET
3, rue Marlyse Bastié
38590 ST ETIENNE DE ST GEOIRS

DOSSIER	CHAUFFAGE RAFR. VENTILATION SANITAIRES	
26.2662		
DATE		
Juin 2026		
ECH. :	1/50°	
PLAN N°	NIVEAU	PHASE
CRVS 02	NIVEAU RDC	DCE
N° xref	nom xref	
	GN	