


COUPE B

COUPE C

Attente électrique:
position, type (Mono/TRI) et à
confirmer en EXE suivant
caractéristiques des
équipements

CFO	
	Sortie haut
	suspension
	Applique extérieure LED
	pavé led 600x600
	spot LED
	downlight led
	Luminaire plafonnier circulaire (M)
	Spot sur rail LED
	Applique murale
	Prise directe 16A
	Prise 2P+T, en encastré, étanche
	Prise 2P+T
	Interrupteur SA lumineux
	Interrupteur simple, encastré, étanche, 1p
	Interrupteur simple, encastré, 1p
	Détecteur de présence 360° (plafond)
	Radiateur (C)
	Alim écran de projection
CFA	
	Sortie VGA/HDMI
	Combinaison de prises VDI
	Wifi
	RJ45 wifi
	Avertisseur sonore incendie
	Dispositif de commande manuelle
	Arrêt ventilation pompiers
	Arrêt d'urgence général pompiers

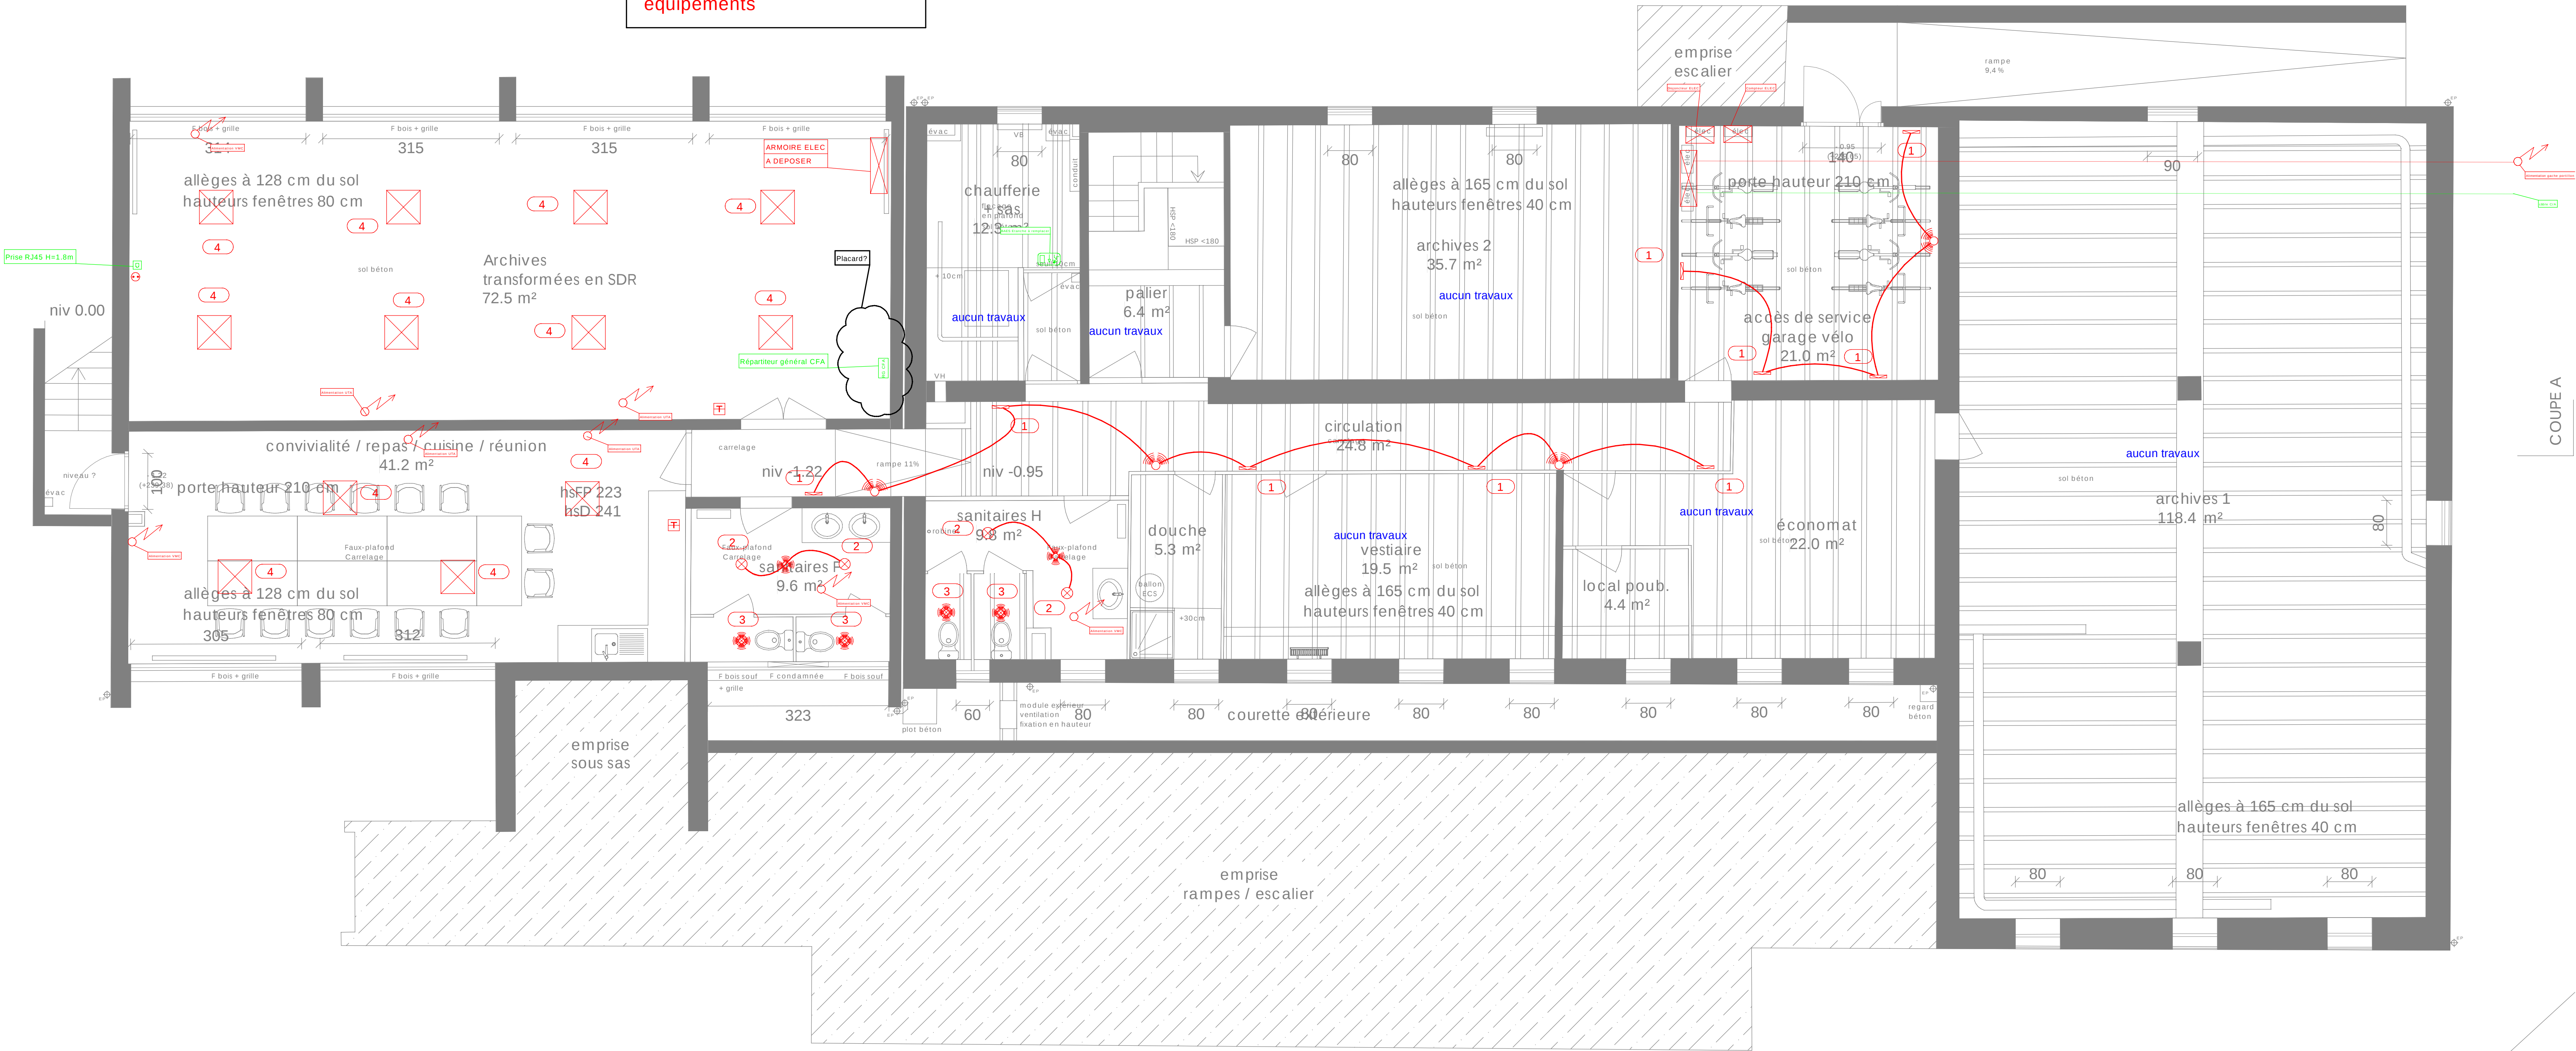



Etude Conseil Ingénierie
125 rue du Placide 38 500 VOIRON
TEL : 04.76.65.37.31 FAX : 04.76.65.39.05
E-MAIL : info@eci-bet.com

Réhabilitation partielle du site CPAM de BOURGOIN JALLIEU (38)

Maîtrise d'Ouvrage :

CPAM de L'ISERE
2 rue des Alliées
38000 GRENOBLE

Economiste :

IDE DE PROJET
3, rue Maryse Bastié
38590 ST ETIENNE DE ST GEOIRS

DOSSIER		ELECTRICITE COURANTS FAIBLES	
26.2662	DATE : Juin 2026		
ECH. : 1/50°			
PLAN N°	NIVEAU	PHASE	
EL 01	NIVEAU R-1	DCE	
N° xref : nom xref			
-	GN	-	-