


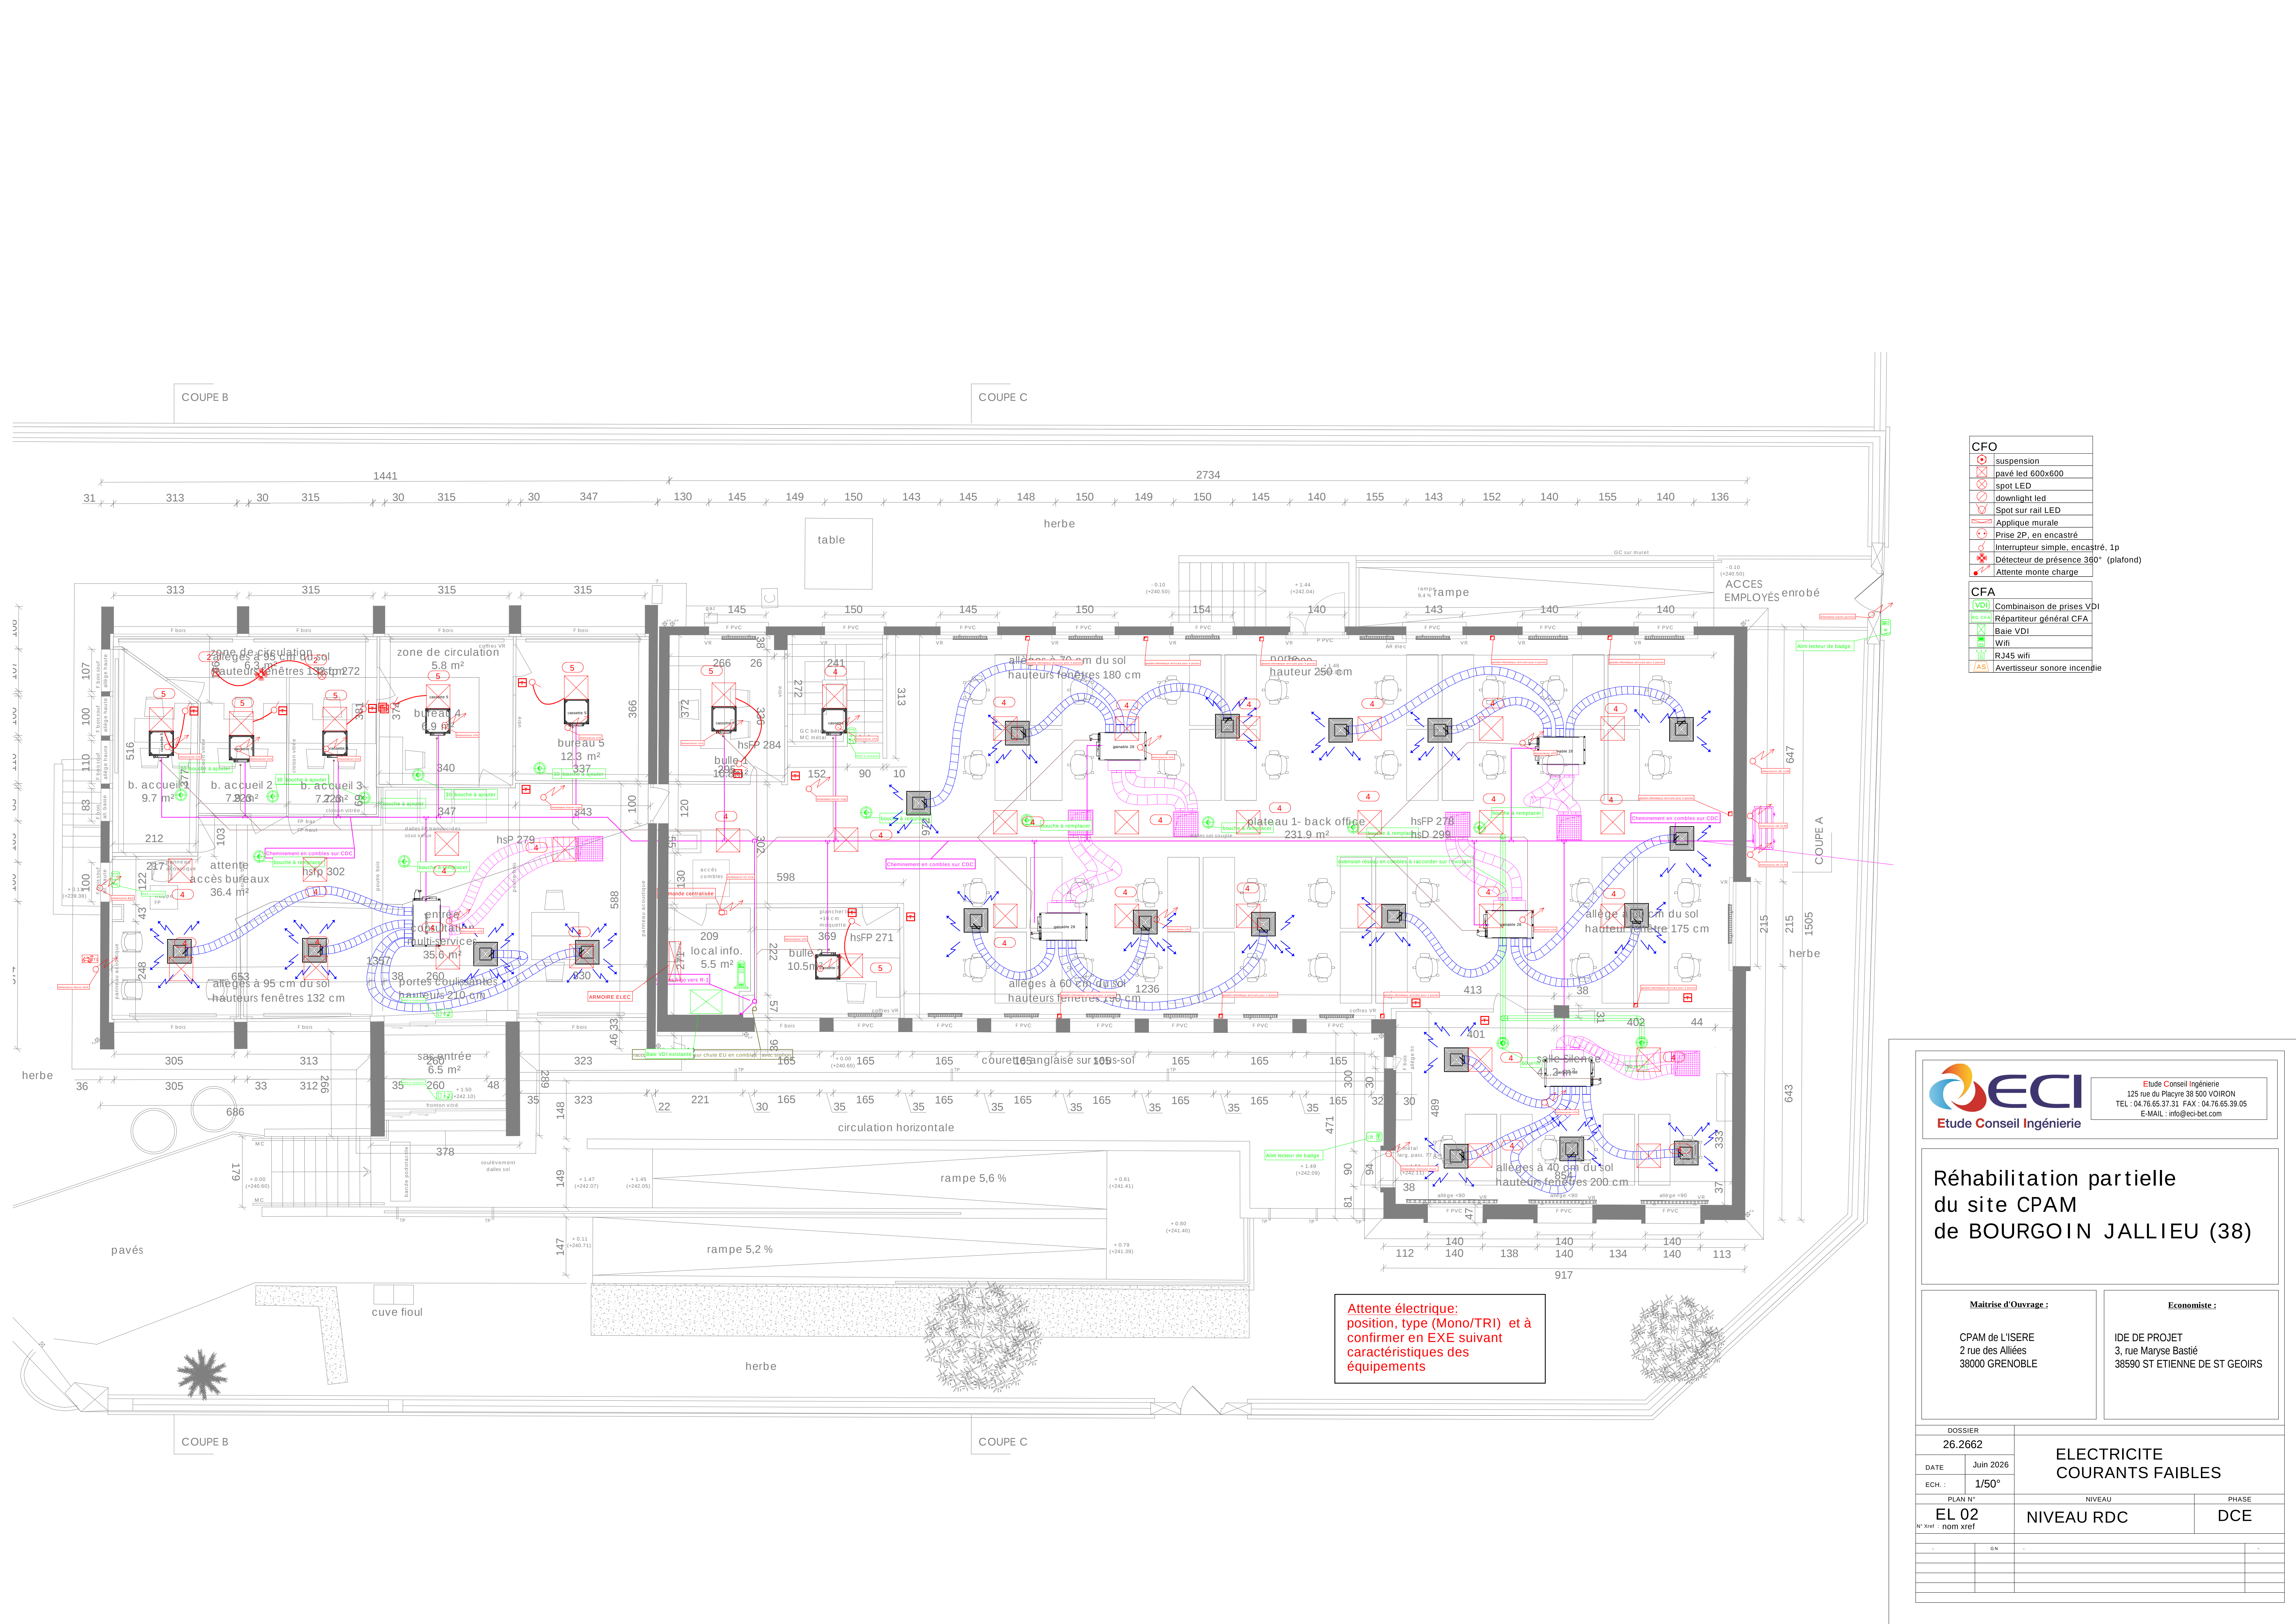

- CFO**
 - suspension
 - pavé led 600x600
 - spot LED
 - downlight led
 - Spot sur rail LED
 - Applique murale
 - Prise 2P, en encastré
 - Interrupteur simple, encastré, 1p
 - Détecteur de présence 360° (plafond)
 - Attente monte charge
- CFA**
 - VDI Combinaison de prises VDI
 - Répartiteur général CFA
 - Baie VDI
 - Wifi
 - RJ45 wifi
 - AS Avertisseur sonore incendie

Attente électrique:
position, type (Mono/TRI) et à
confirmer en EXE suivant
caractéristiques des
équipements



Réhabilitation partielle
du site CPAM
de BOURGOIN JALLIEU (38)

Maîtrise d'Ouvrage :

CPAM de L'ISERE
2 rue des Alliées
38000 GRENOBLE

Economiste :

IDE DE PROJET
3, rue Marlyse Bastié
38590 ST ETIENNE DE ST GEOIRS

DOSSIER

26.2662

DATE : Juin 2026

ECH. : 1/50°

PLAN N°

EL 02

N° xref : nom xref

ELECTRICITE
COURANTS FAIBLES

NIVEAU
NIVEAU RDC

PHASE
DCE

	GN		