



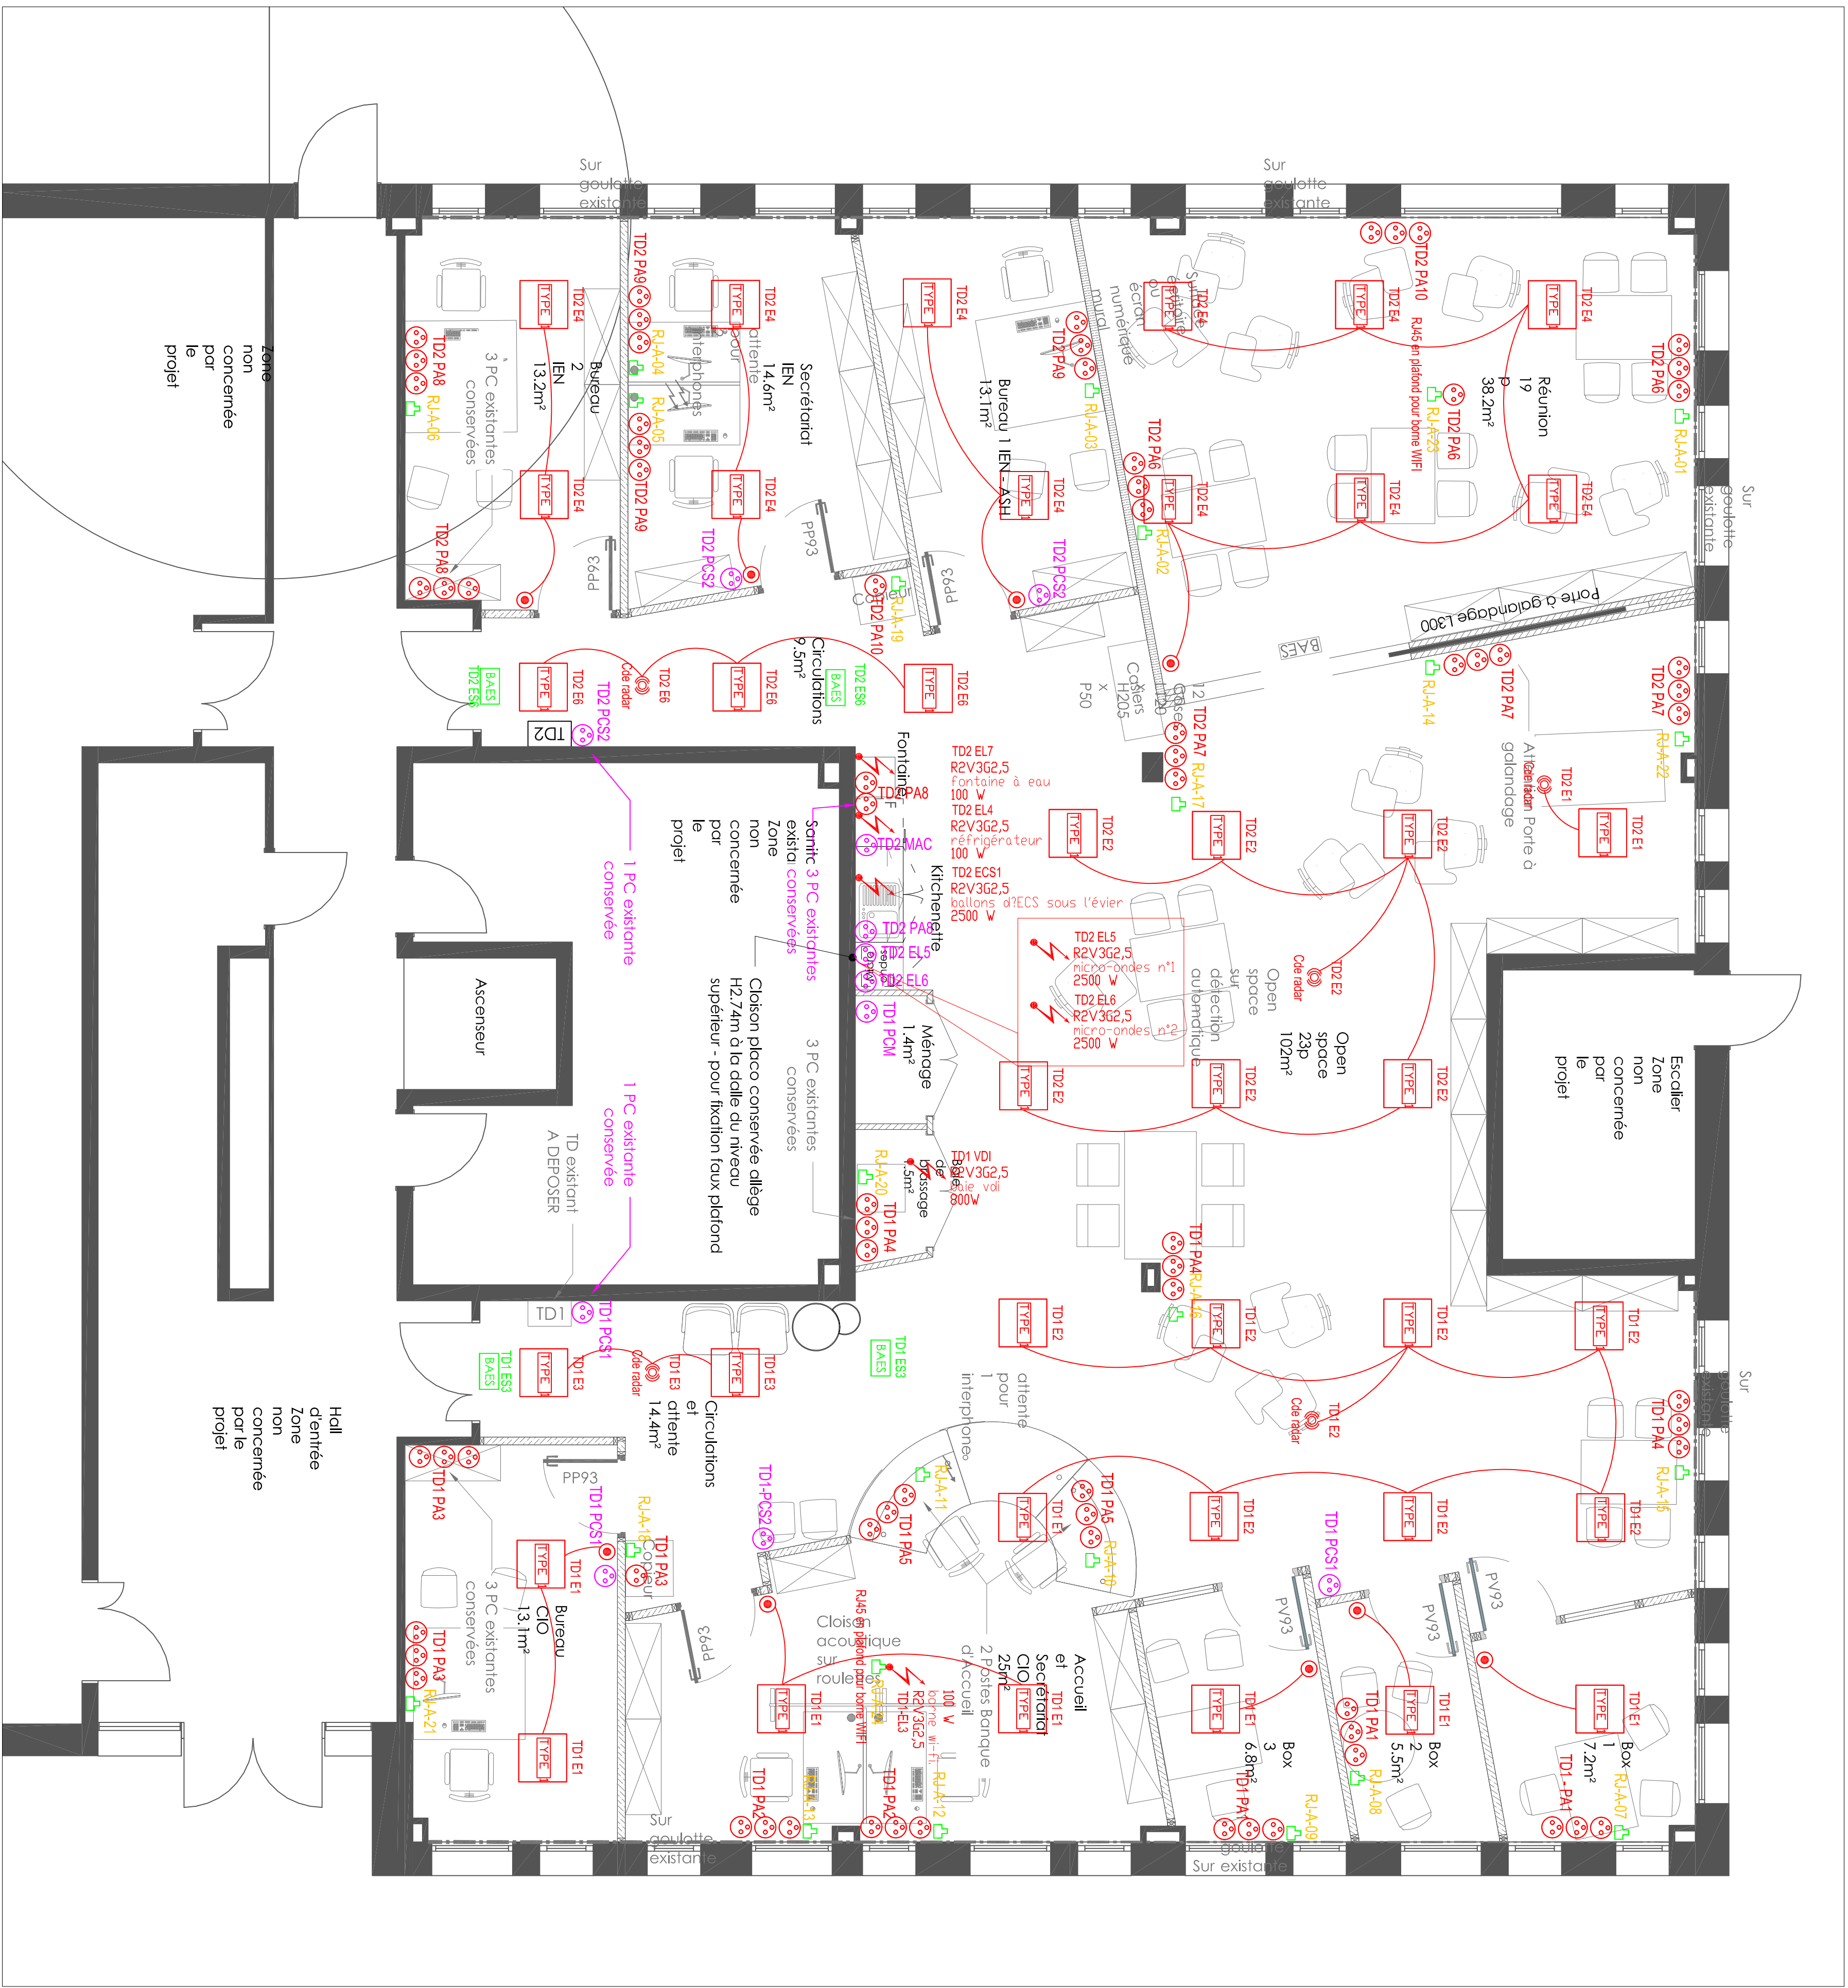

LEGENDE	
Courant Fort	TD (Tableau Distribution)
Arrêt d'urgence	Prise 220V 2P+1 "H=1,10m" sauf filaire local
Puissance et Commande	Alimentation CFO Monophasée en attente
Bouton poussoir "H=1,10m"	Inter va et vient / éclairage "H=1,10m"
Détecteur de présence	
Eclairage Intérieur	Type 1
Datalux LED environ 30w	
Eclairage de sécurité	Eclairage de sécurité Evacuation

LEGENDE	
Courant Faible	Régulateur Général
Sous-Régulateur	Prise RJ 45 "H=1,10m" sauf filaire local

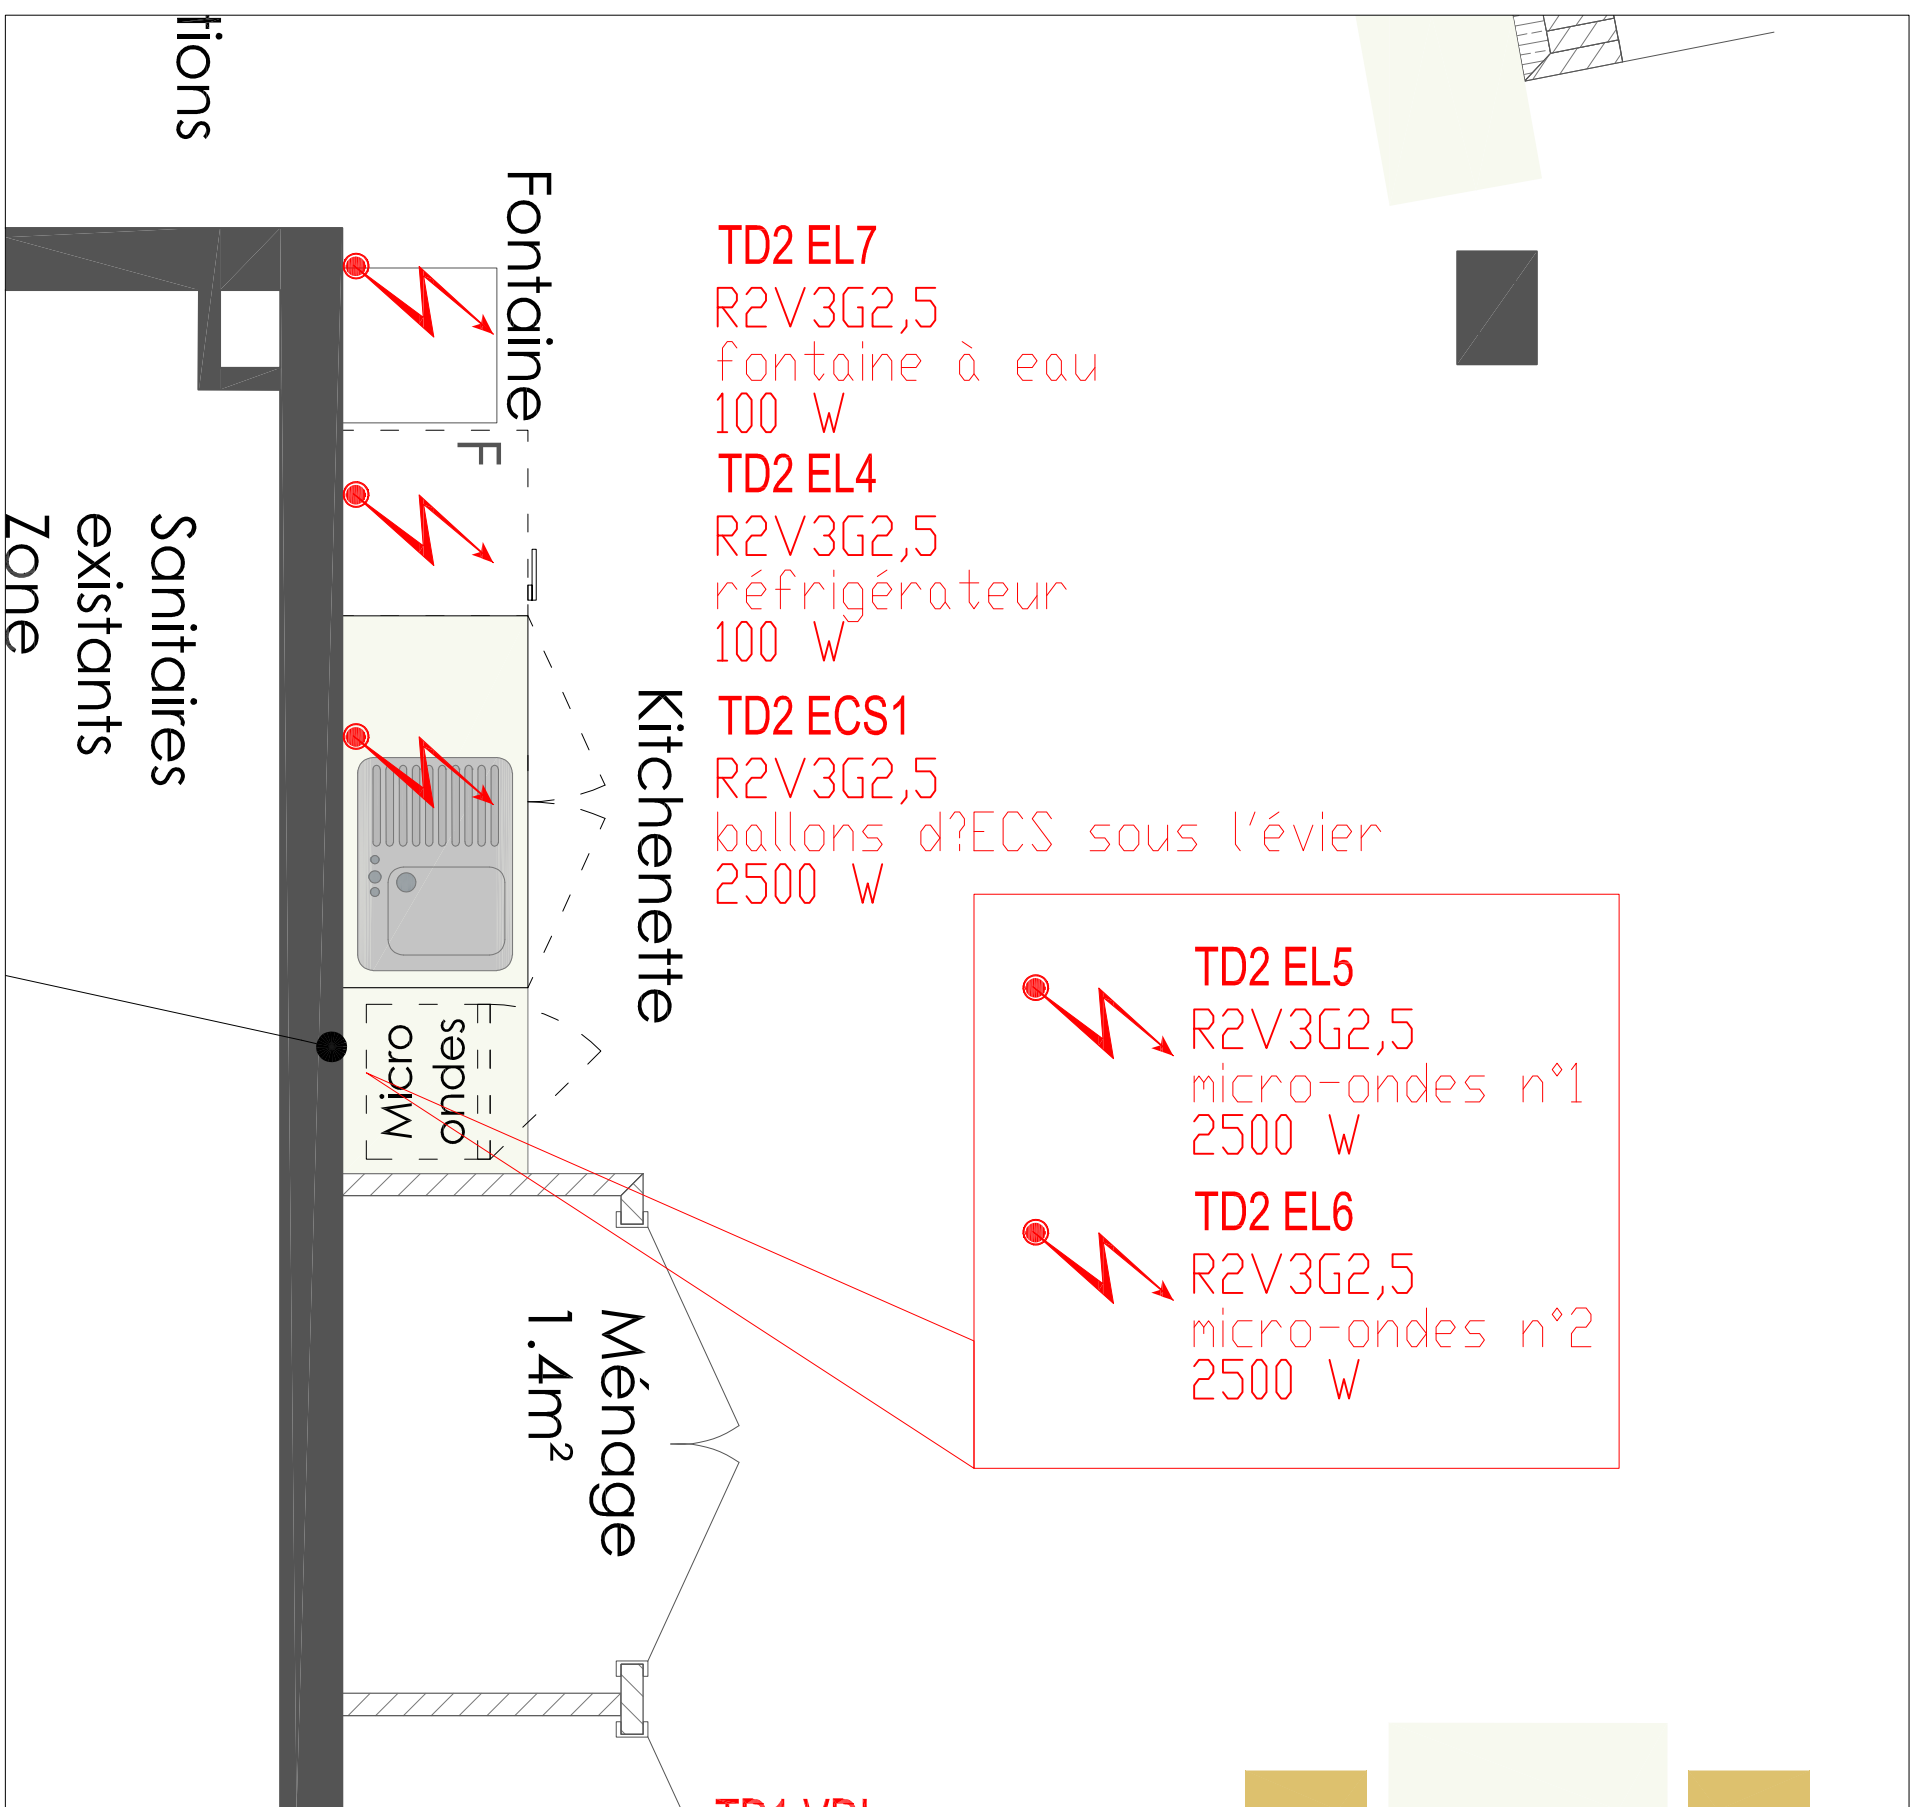

1 Niveau 0_CFO-CFA
1 : 50

2 Niveau 0_CFO-CFA
Sans

Maitre d'ouvrage:
REGION ACADEMIQUE DES HAUTS DE FRANCE
144 Rue de Brax
59033 LILLE
Région de la Région
Académique de la Région

Implantation des locaux du CIO et les IEN
ZAC ECOMARK, Rue Simone de Beauvoir, 59450 Sin-le-Noble



JUYTA Architectes
59032 SAINTE-EN-LE-NOBLE

24-28 Rue de Brax
59033 LILLE
Sainte Catherine Les Armes
Email: contact@juyta.fr

Plan implantations Courants forts - Courants faibles

Nomenclature des révisions		Vérifié par :	
Indice	Date	Msi	JM
A	12-11-24	Editeur original	
B	29-11-24	Mise à jour corrections A3AVE	
C	30-01-2025	Mise à jour DOE Dossier des Ouvrages Exécutés	
		Plan : EL-01	Affaire :
		LOT : ELECTRICITE	31/01/2024
		Indice : DOE	