


QUARTIER CORBINEAU
BATIMENT 0052
ETAGE
LOCAUX 005/006/007/008/009

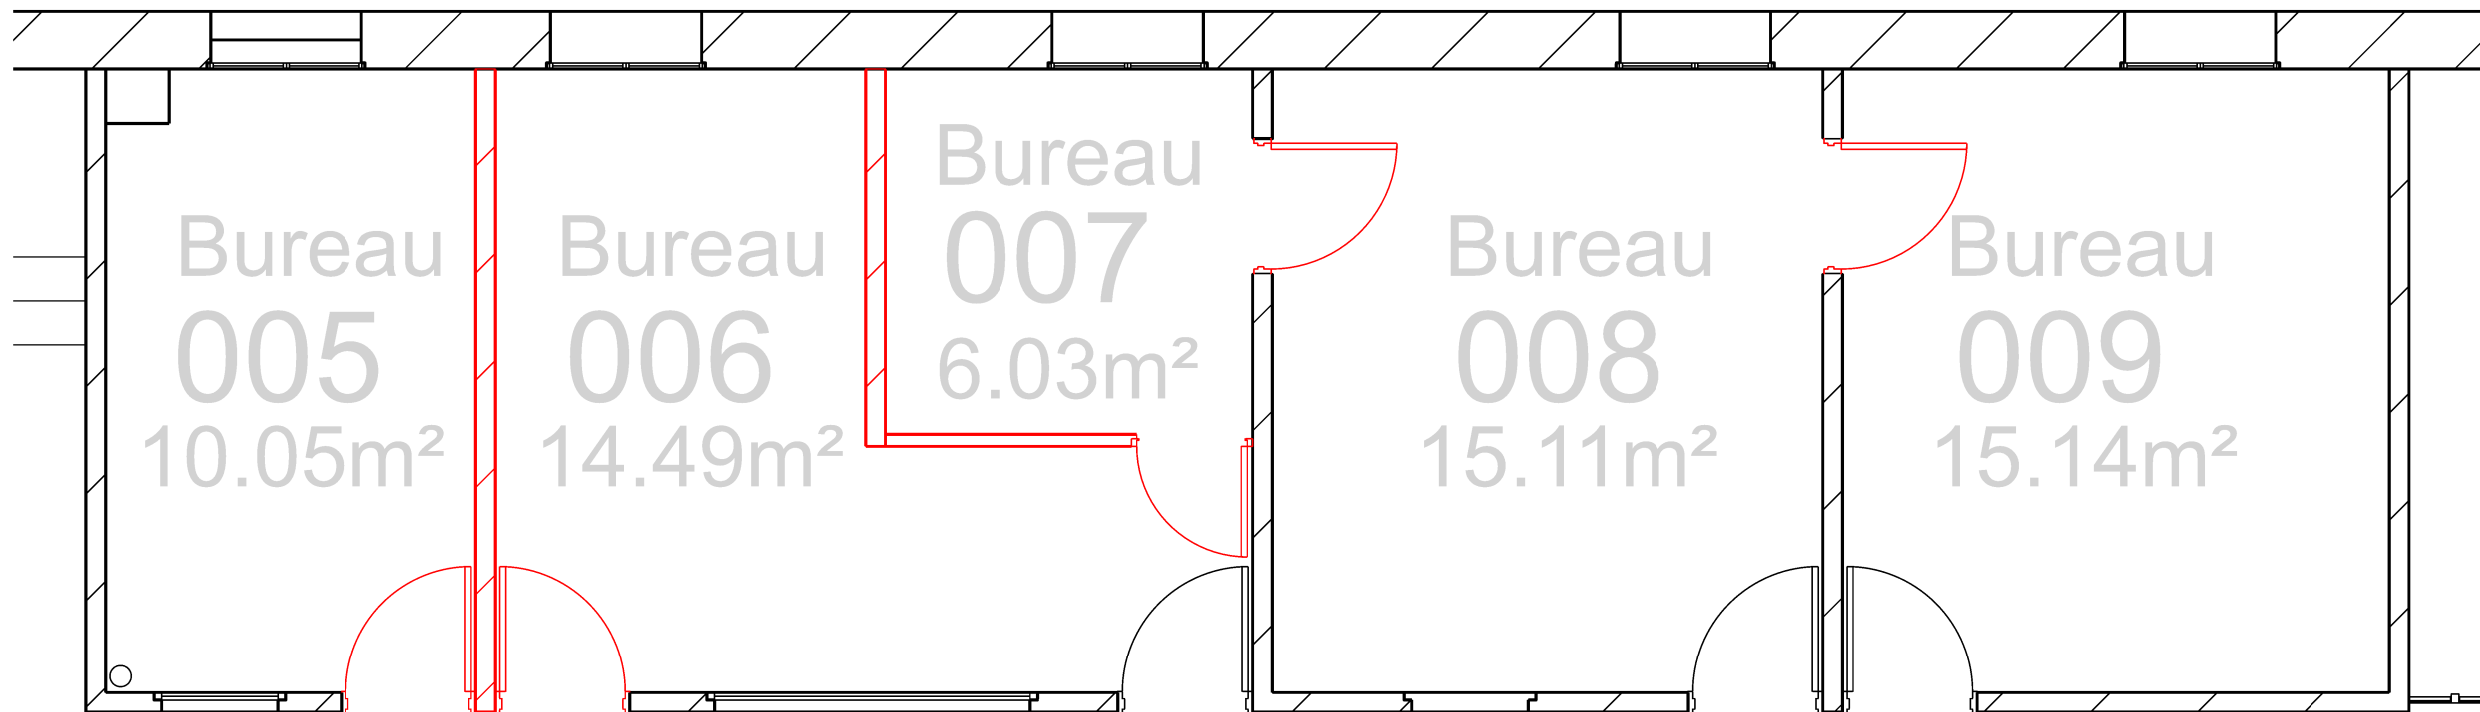

- Démolition des cloisons
- Dépose des huisseries et portes

ETAT ACTUEL

