


QUARTIER CORBINEAU
BATIMENT 0052
ETAGE
LOCAUX 005/008/009



Obturation des ouvertures

ETAT FUTUR

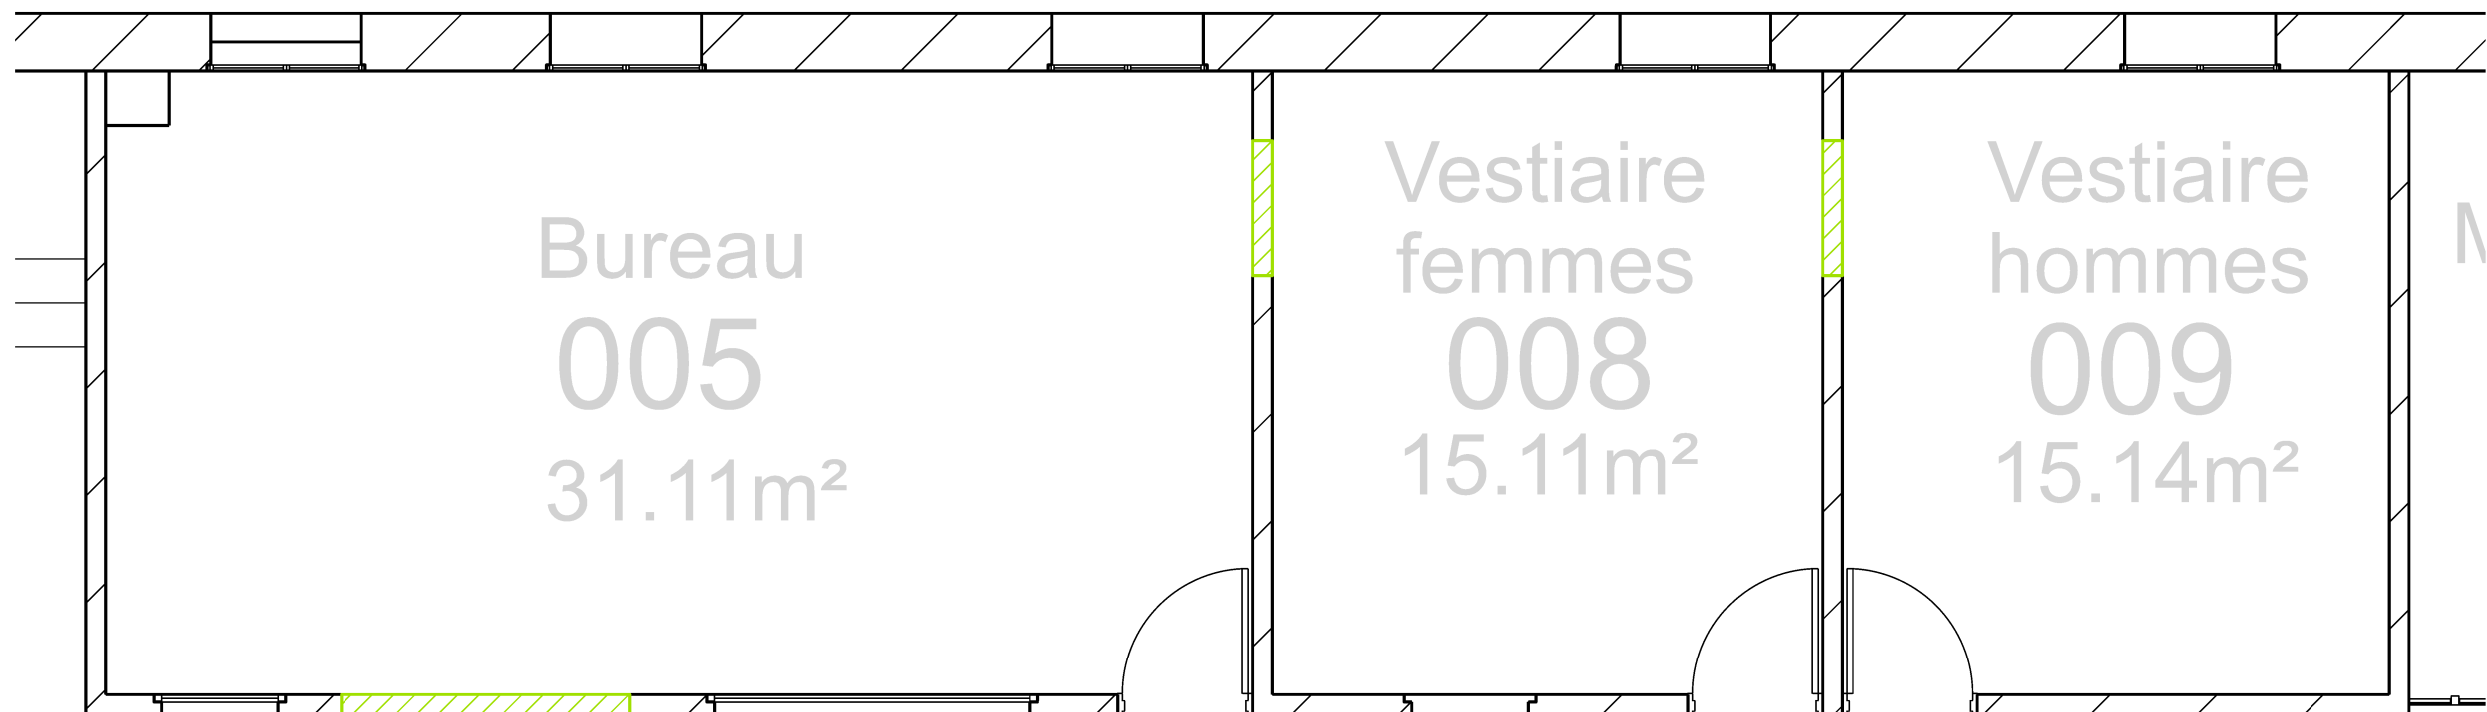