


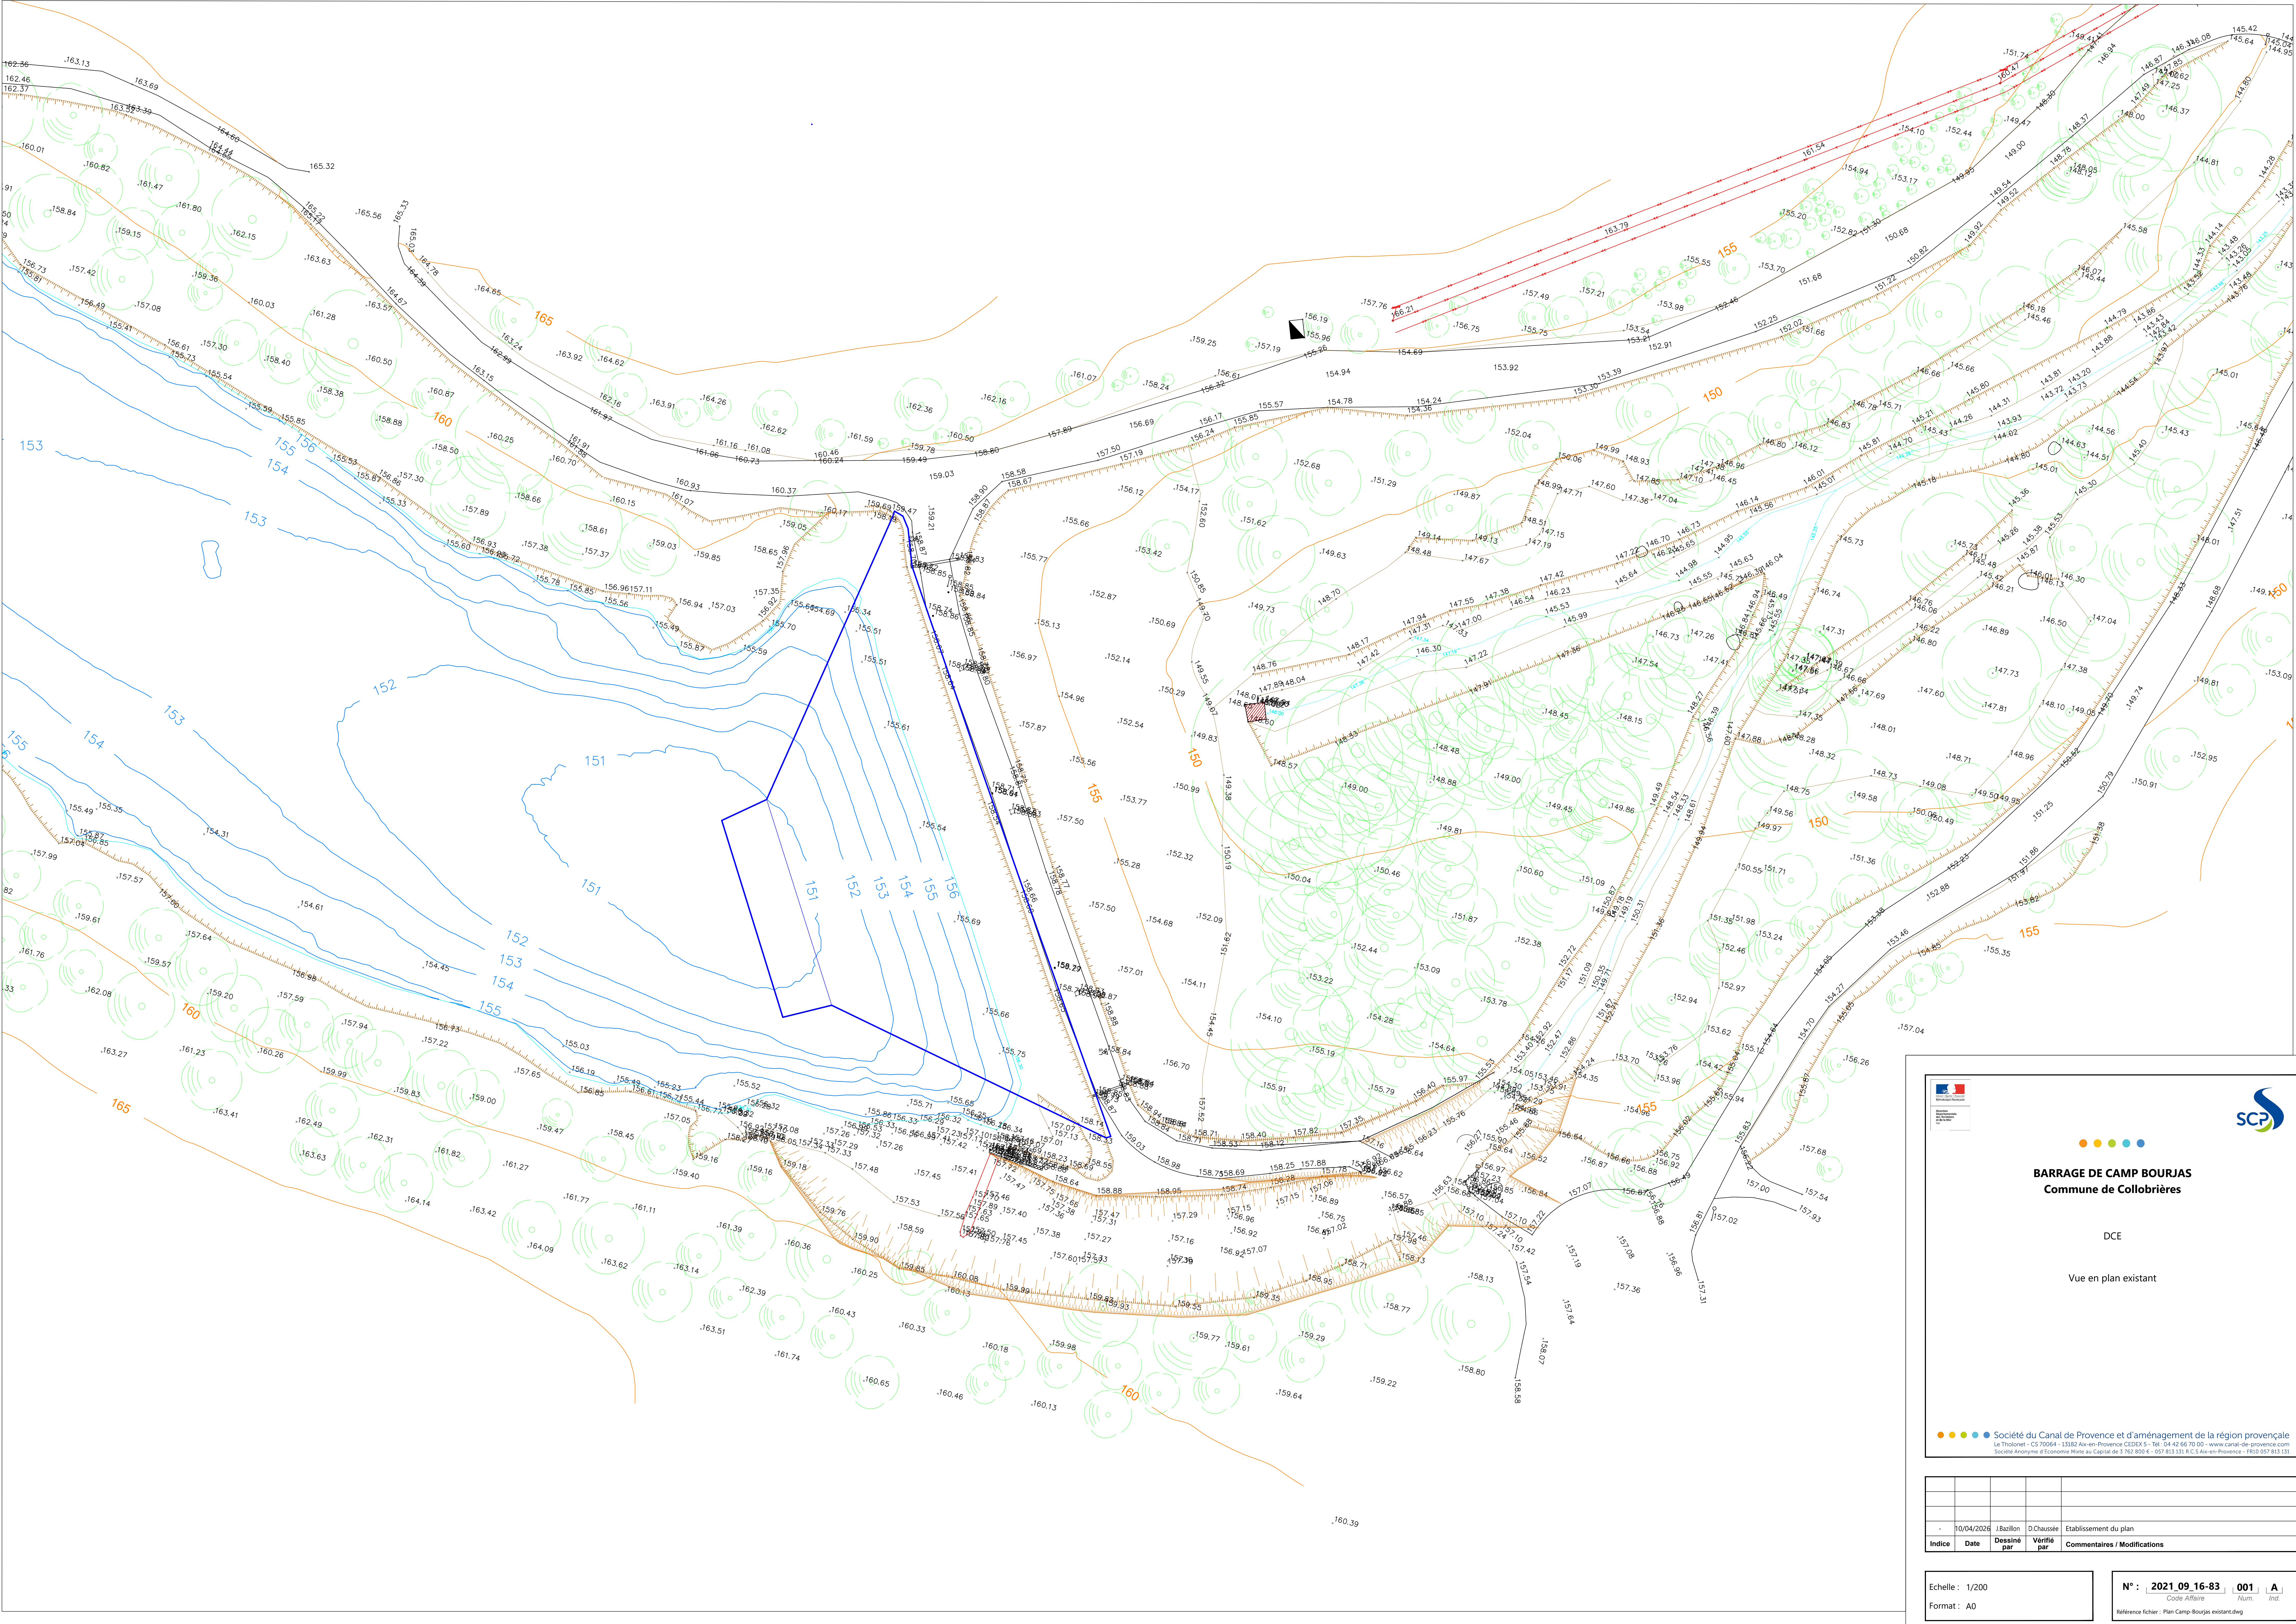



BARRAGE DE CAMP BOURJAS
Commune de Collobrières

DCE

Vue en plan existant

Société du Canal de Provence et d'aménagement de la région provençale

Le Tholonet - CS 70064 - 13182 Aix-en-Provence CEDEX 5 - Tél : 04 42 66 70 00 - www.canal-de-provence.com

Société Anonyme d'Economie Mixte au Capital de 3 762 800 € - 837 813 131 R.C.S Aix-en-Provence - RIB : 051 613 131

-	10/04/2026	J.Bailion	D.Chausee	Etablissement du plan	
Indice	Date	Dessiné par	Vérifié par	Commentaires / Modifications	