


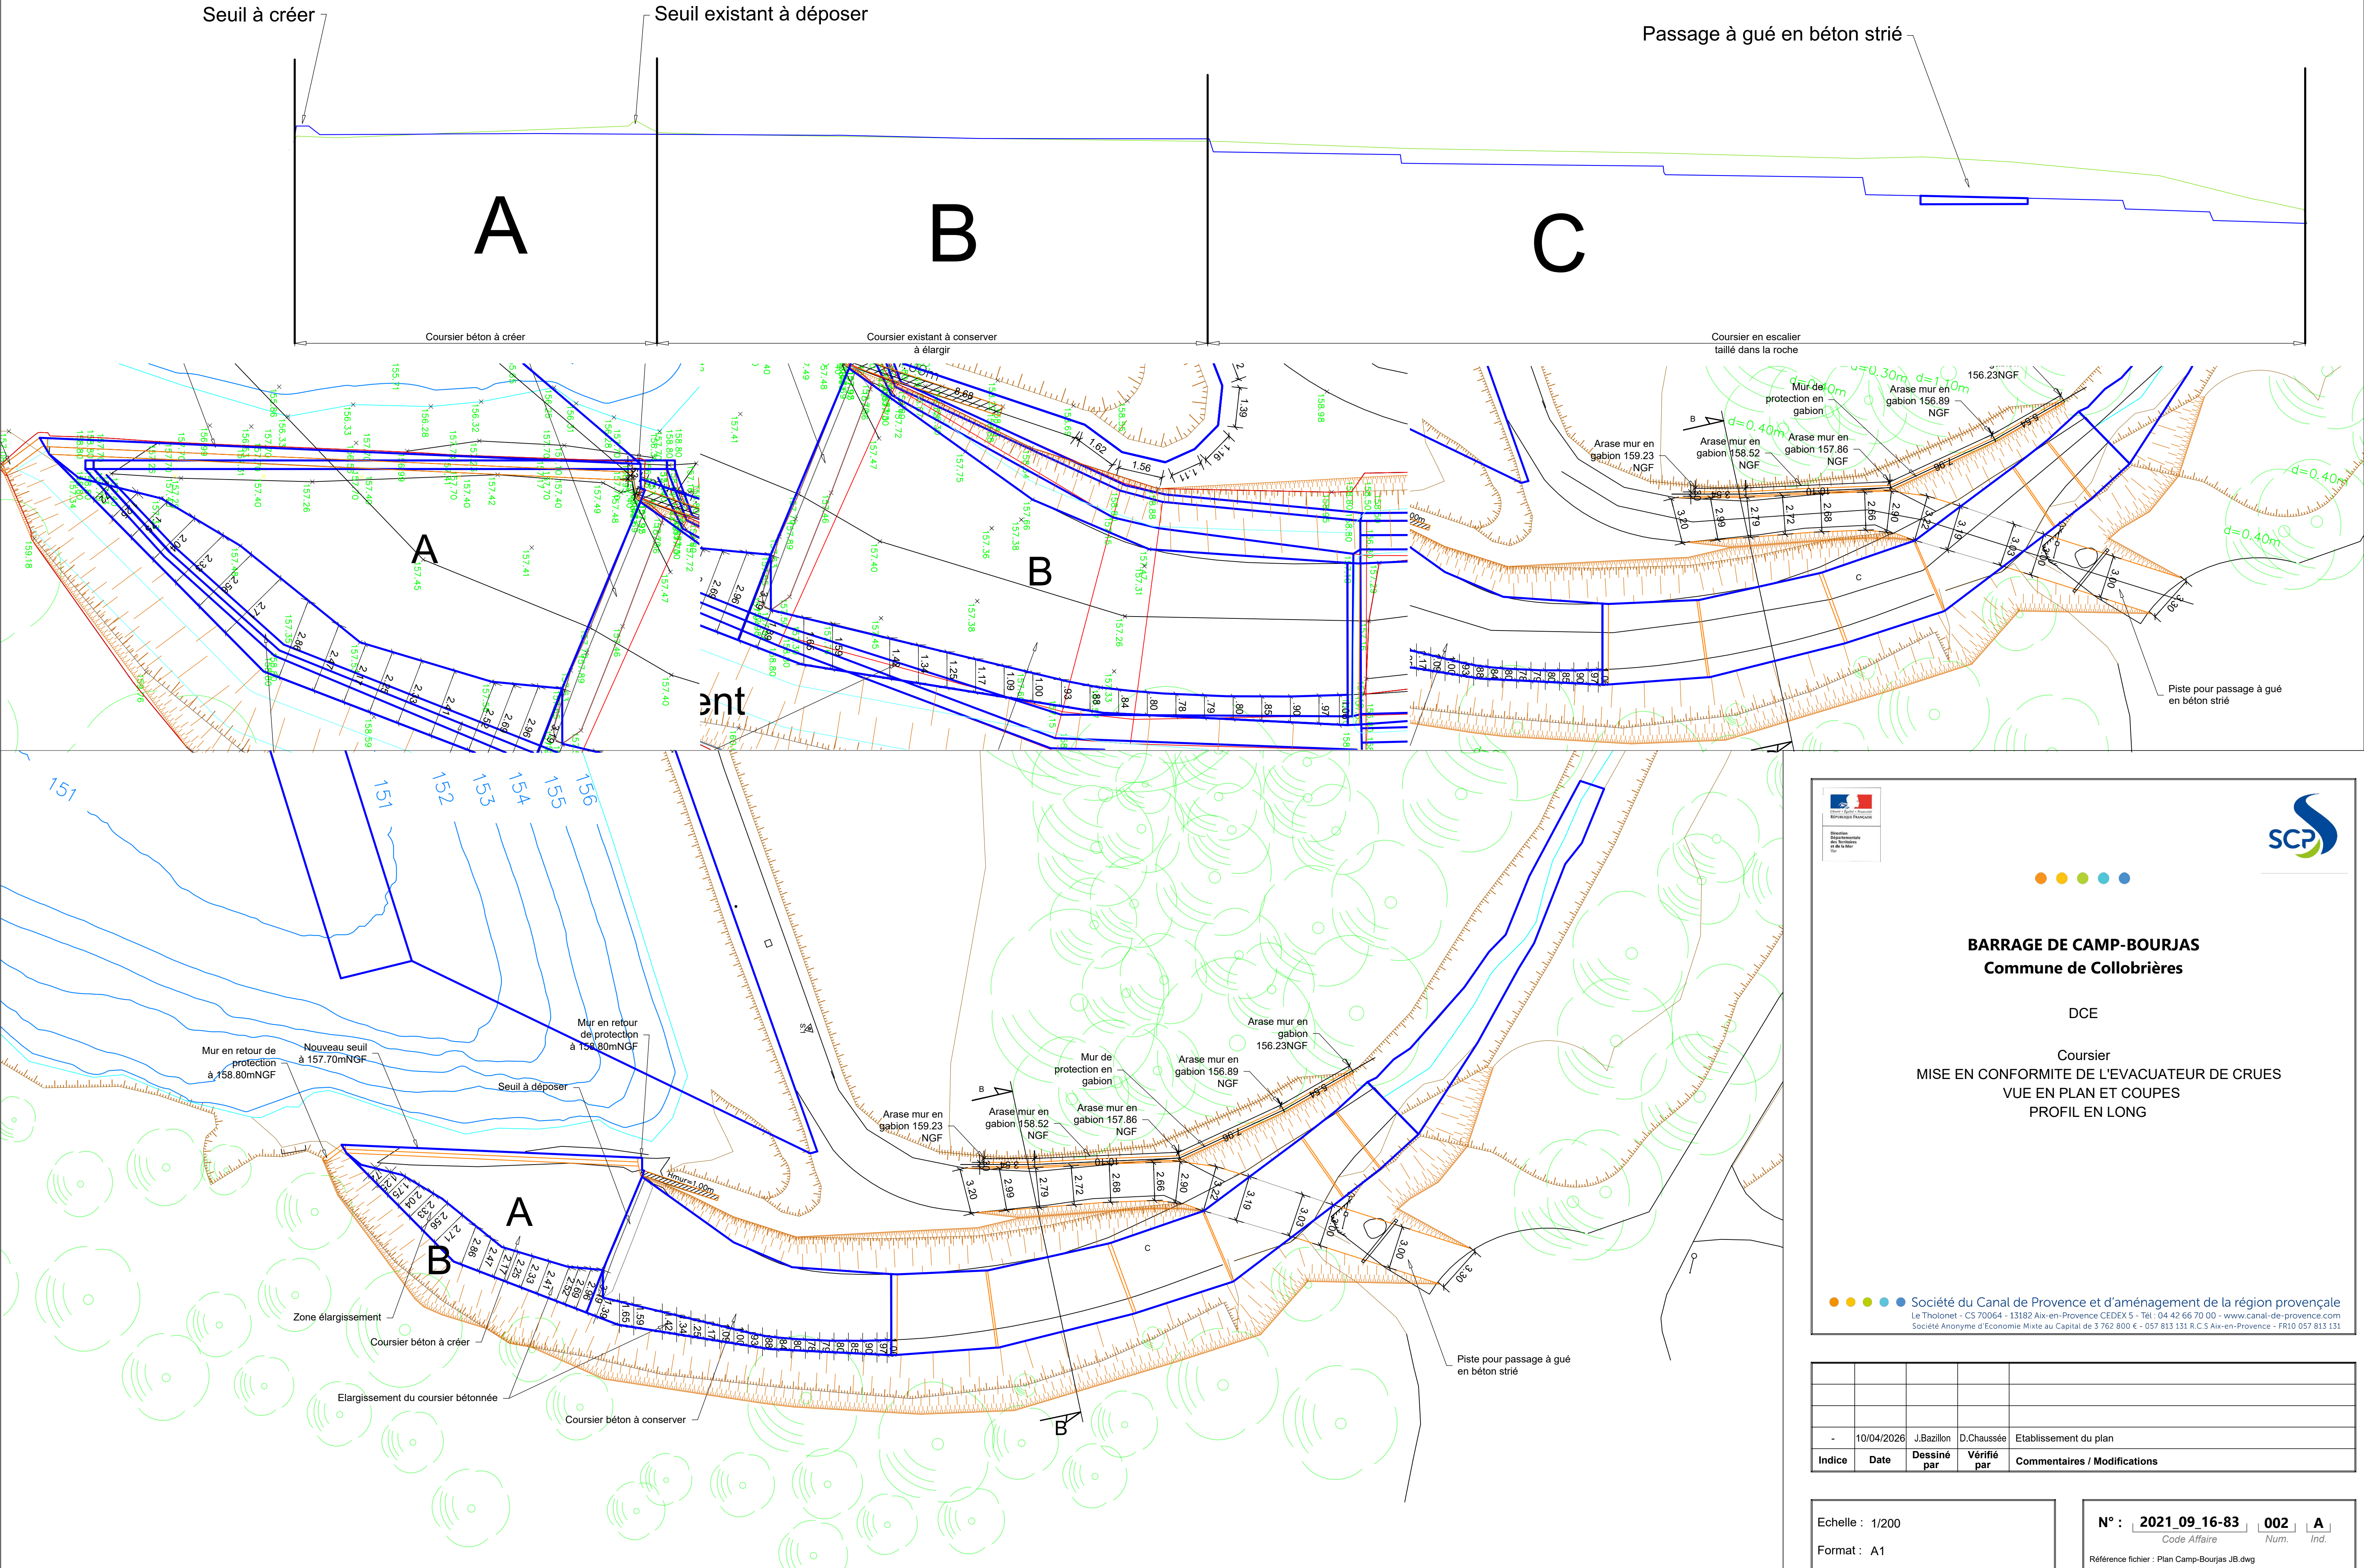



Direction Départementale
des Territoires
et de la Mer
du Var



BARRAGE DE CAMP-BOURJAS
Commune de Collobrières

DCE

Coursier
MISE EN CONFORMITE DE L'EVACUATEUR DE CRUES
VUE EN PLAN ET COUPES
PROFIL EN LONG

● ● ● ● ● Société du Canal de Provence et d'aménagement de la région provençale
Le Tholonet - CS 70064 - 13182 Aix-en-Provence CEDEX 5 - Tél. : 04 42 66 70 00 - www.canal-de-provence.com
Société Anonyme d'Economie Mixte au Capital de 3 762 800 € - 057 813 131 R.C.S Aix-en-Provence - FR10 057 813 131

-	10/04/2026	J.Bazillon	D.Chaussée	Etablissement du plan
Indice	Date	Dessiné par	Vérifié par	Commentaires / Modifications

Echelle : 1/200

Format : A1

N° : **2021_09_16-83** **002** **A**
Code Affaire Num. Ind.

Référence fichier : Plan Camp-Bourjas JB.dwg