



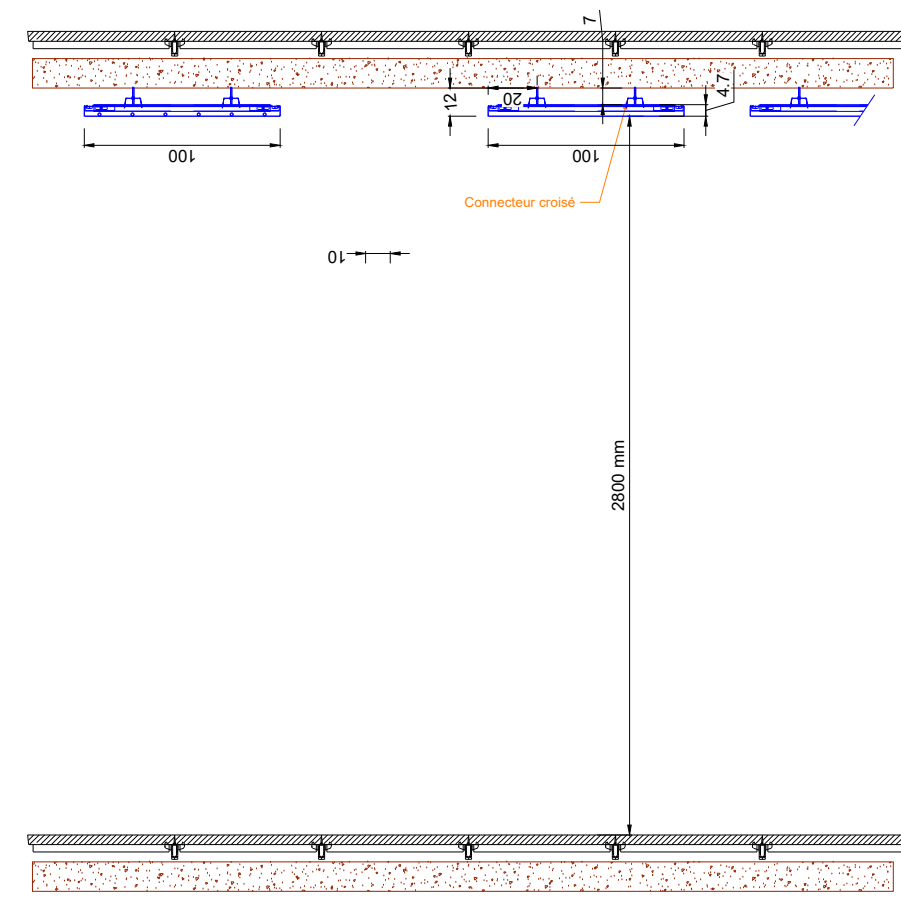


Détail démontage panneaux rayonnant pour maintenance

Avant démontage

Pendant démontage

Après démontage

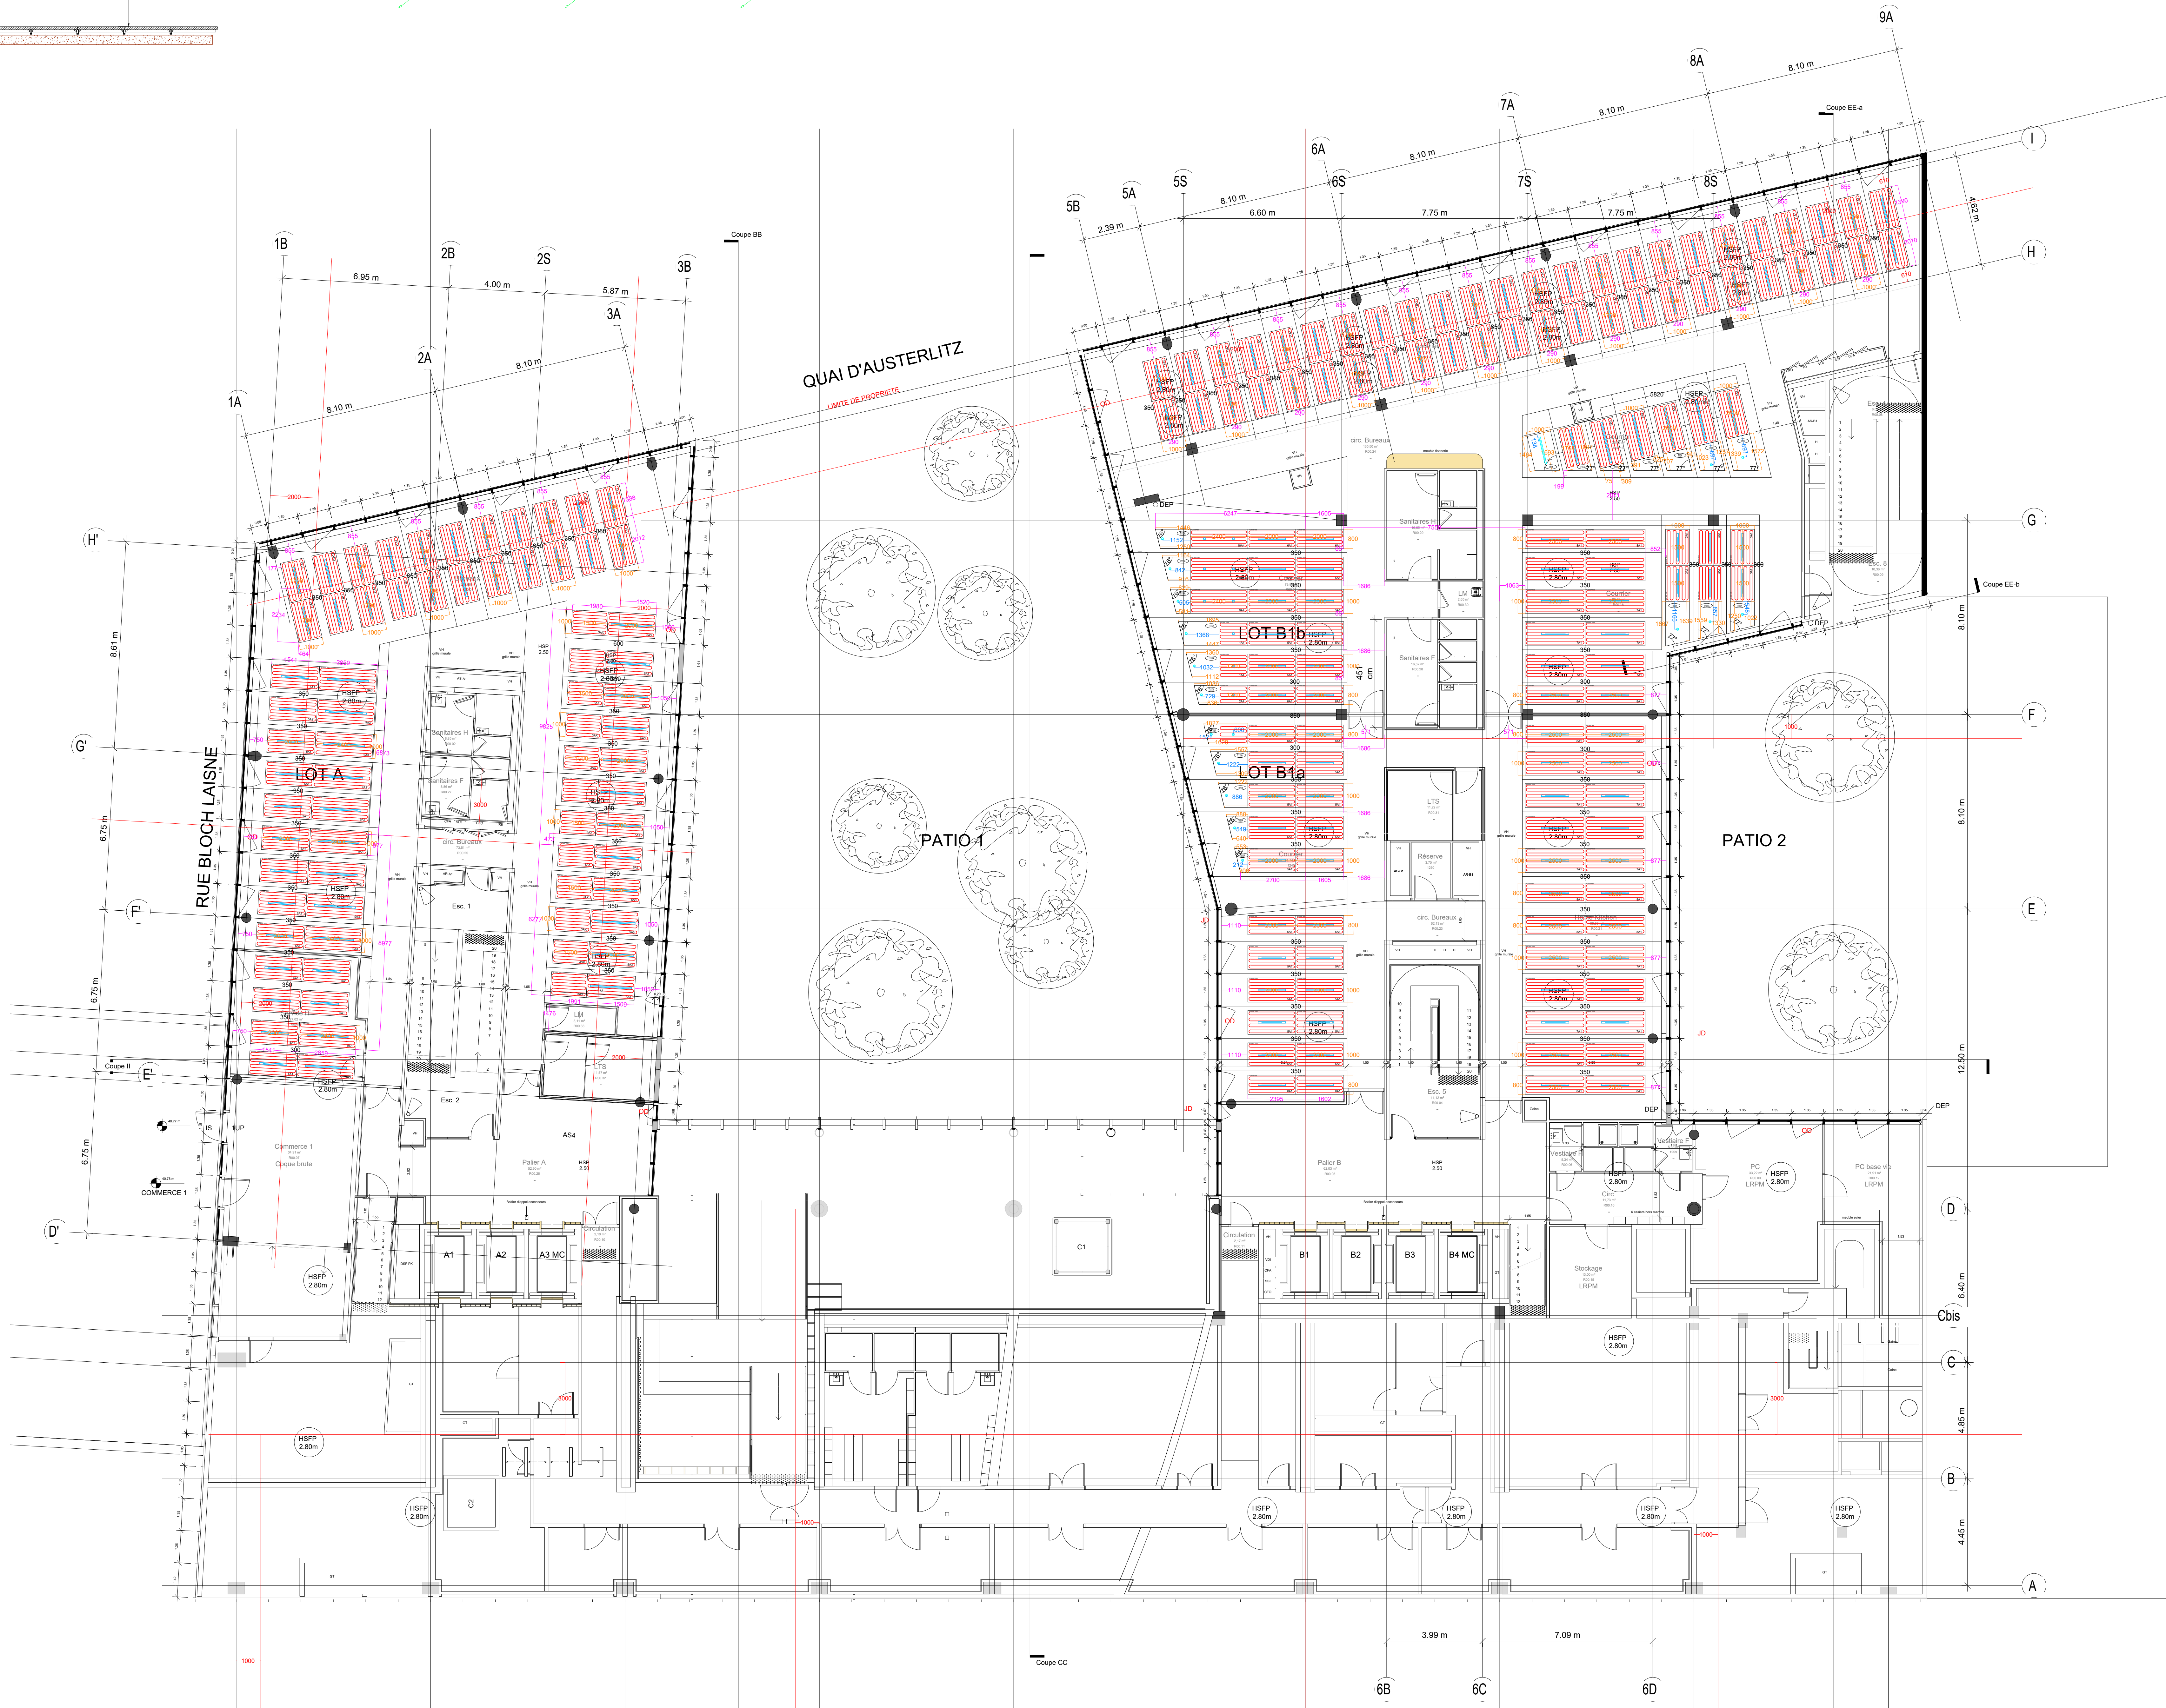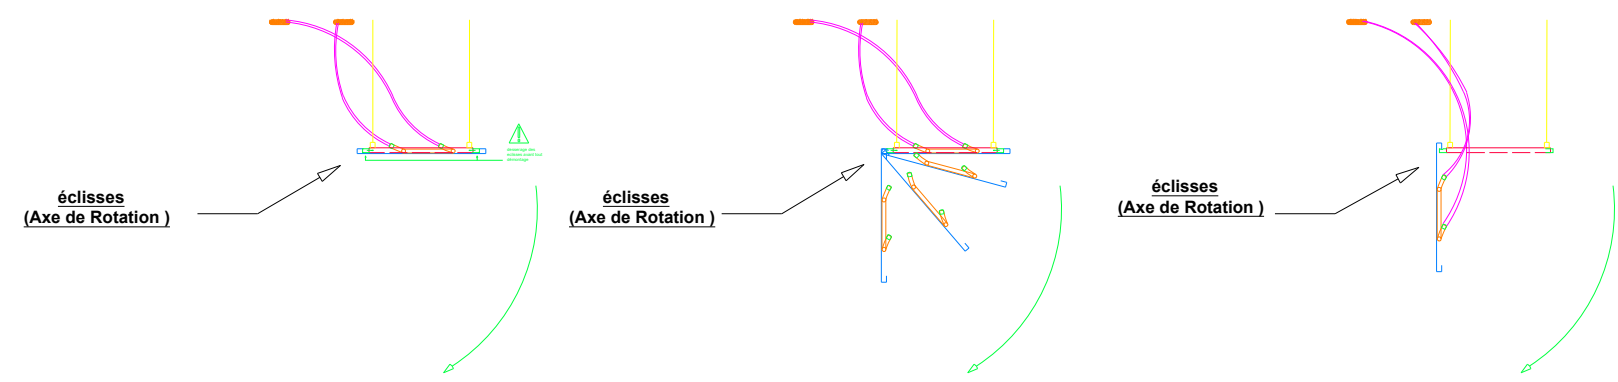

Légende bacs					Multi-captex 032 Découpe sur site
Terminaux	AX Sans	A1 Luminaire 1150/73	A3 Luminaire 1720/73	A4 Spot Ø106	
Type 1 1200*1000					Spot Ø106 Découpe sur site
Type 2 1200*800					Luminaire 1150/73 Découpe sur site
Type 3 1500*1000					
Type 4 1500*800					
Type 5 2000*1000					
Type 6 2000*800					
Type 7 2500*1000					
Type 8 2500*800					
Type 9 2400*1000					
Type 10 2400*800					
Type 11 1700*800					

PLANS EN REFERENCE :

INDICE	DATE	EMETTEUR	DENOMINATION DU PLAN
--------	------	----------	----------------------

NOTES TECHNIQUES :

INDICE	DATE	MODIFICATION	Dessiné par	Visé par
C	03.10.2025	MAJ selon synthèses du 08/09/2025 et 15/09/2025	ERE	AAN
B	08.07.2025	MAJ selon synthèses du 12/06/2025	ERE	AAN
A	24.06.2025	MAJ Calepinage selon synthèse du 22/05/2025	ERE	ISL
D	29.04.2025	Première diffusion	ERE	ISL

47 AUSTERLITZ - LOT A6

47 QUAI D'AUSTERLITZ PARIS - 75013

RESTRUCTURATION D'UN ENSEMBLE DE BUREAUX

Maitre d'ouvrage : **S.C.P.I ACCIMMO-PIERRE**

ARCHITECTE : **Cro&Co** 13 rue Graciosa 75005 Paris

AMO ORFEO Développement 14 Rue de Bassano 75016 Paris	AMO REEMPLOI MOBIUS 21 Rue du Faubourg Saint-Antoine 75011 Paris	BET FLUIDE ATYS 14 Rue de Bassano 75016 Paris	BET STRUCTURE AEDIS 21 Rue Diaz 92100 Boulogne-Billancourt
---	--	---	--

AMO ENVIRONNEMENT G-ON 24 Rue de Gouverneur Général Eboué 92130 Issy les Moulineaux	ECONOMISTE VPEAS 6 Boulevard Saint-Denis 75010 Paris	MATRE D'OEUVRE D'EXECUTION ARTELIA 16 Rue Simone veil 93400 Saint-Ouen-sur-Seine
---	--	--

BET FACADES ECKERLEY O'CALLAGHAN 7 Boulevard de Magenta 75010 Paris	PAYSAGISTE URBICUS 3 Rue Edme Frémy 78000 Versailles
---	--

BET ENVIRONNEMENT ATELIER FRANK BOUTTE 43 Bis Rue d'Haubour 75019 Paris	BET ACOUSTIQUE META 12 Rue de Naples 75008 Paris
---	--

BET CUISINE INTERFACE 13 Rue Roger Salengro 92130 Issy les moulineux	BET ECLAIRAGE BOA 10 Rue de Fontenay 94300 Vincennes
--	--

CONSEIL SECURITE ET SURETE CASSO & ASSOCIES 18 Avenue Léon Gaumont 75002 Paris	BUREAU DE CONTROLE SOCOTEC Tour Pacific - 13, Cours Volney 93277 Paris La Defense Cedex
--	---

GEOTECHNICIEN GINGER RTP 41 Rue des 3 Fontaines 92000 Nanterre	CSPS COREGI 36 Rue de Fontenay 75020 Paris
--	--

ENTREPRISE GENERALE FAYAT 12 rue Rouget de Lisle 92442 Issy-les-Moulineaux	EMETTEUR: CLIMATE SAS 2 rue de Bois Bréard 91021 Evry cedex
--	---

Plan de calepinage plafond rayonnant - RDC

Affaire	Phase	Emetteur	Lot	Niveau	Zone	Type	Numéro	Indice
---------	-------	----------	-----	--------	------	------	--------	--------

AUS	EXE	QLI	0140	RDC	TTZ	PLN	0901	C
-----	-----	-----	------	-----	-----	-----	------	---

Ech:	1/100	Date de création du document:	24.06.2024	Page:
------	-------	-------------------------------	------------	-------