


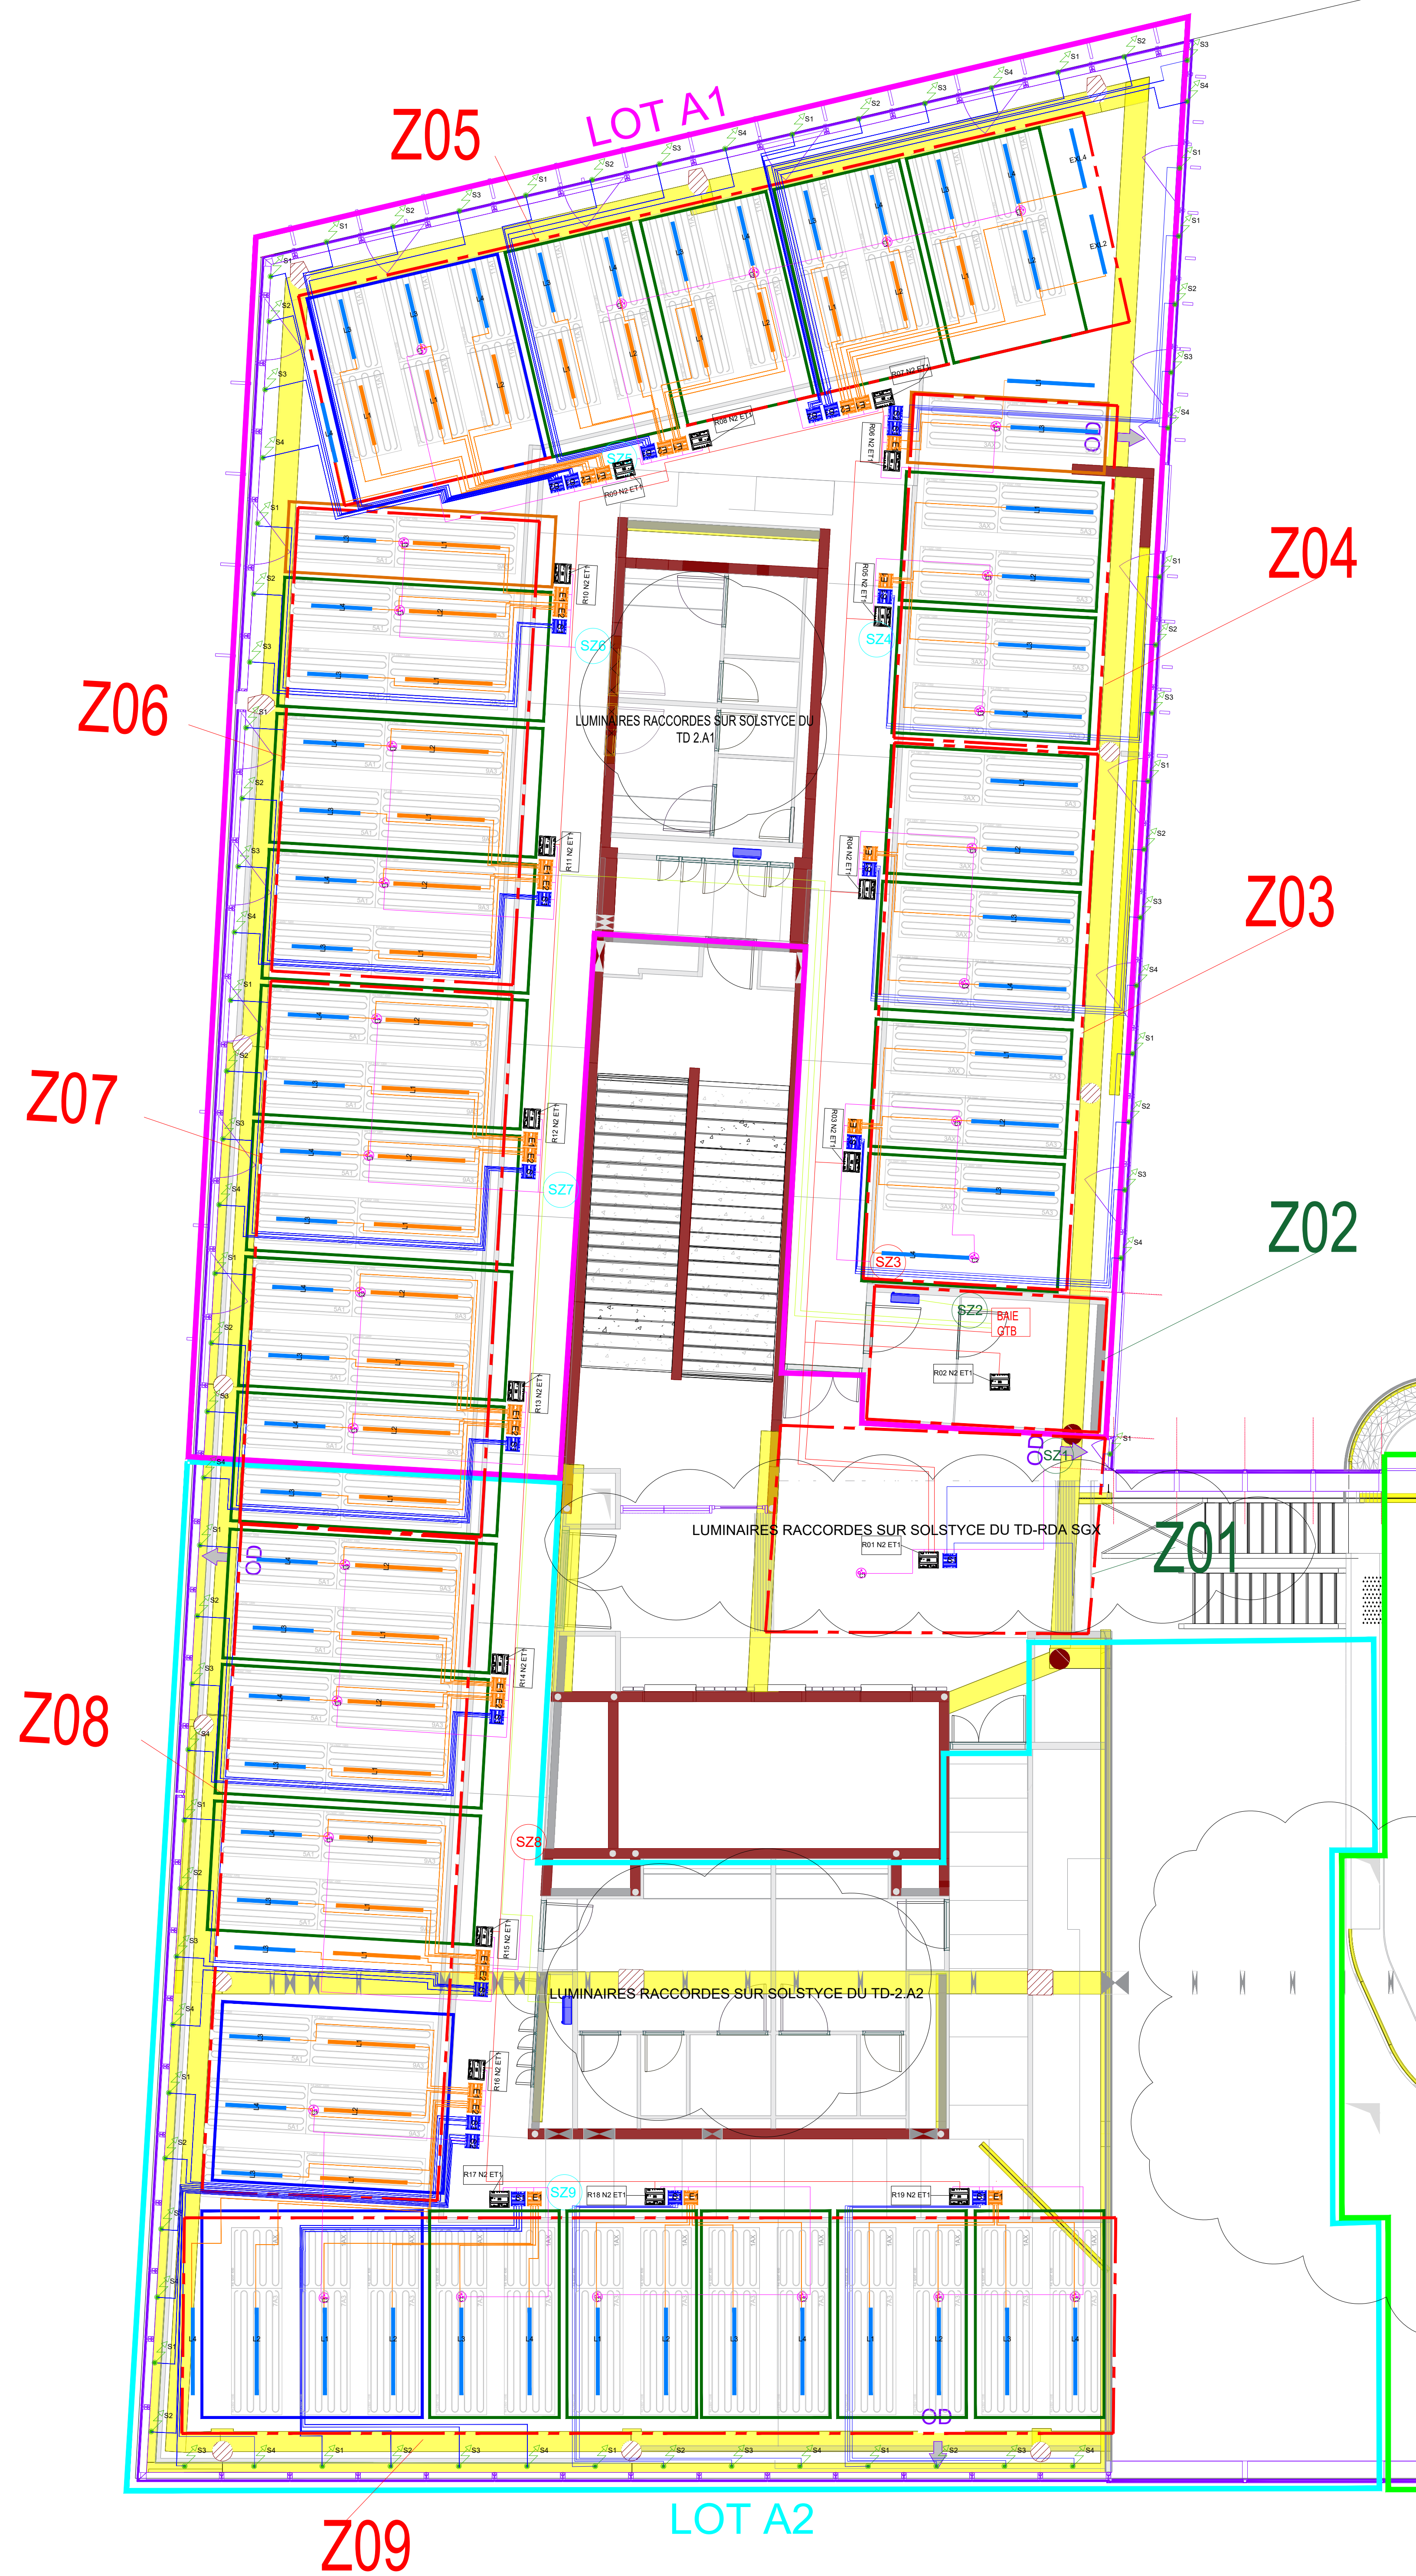

LEGENDE: GTB	
	Contrôleur ECY-PTU208
	Module d'extension lumière 4 Sorties DALI
	Module d'extension 4 Sorties Stores 24V
	Multi-contrôleur Bluetooth NOTA : Le position des Multiprécenseurs est donné à titre indicatif.
	Bus régulateurs: Câble Ethernet Cat6
	Sonde d'ambiance et Hygrométrie : DISTECH SMART AIR 1 Sonde par zone (SZx + Sonde Zone N°)
	Sonde d'ambiance : DISTECH SMART AIR 1 Sonde par zone (SZx + Sonde Zone N°)
	Subnet: Câble Ethernet Cat6
	Liaison Ethernet: Câble Ethernet Cat6A
Rxx Nx ETx	Etiquette Régulateur PTU
Rxx	Numéro de Régulateur
Nx	Niveau
ETx	N° Bus : Lots A1 et A2 = ET1 / Lot B1 = ET2 / Lot B2 = ET3
	SONDE + ZONE + N°ZONE Hauteur 1,6m (T° + Hygro)
	SONDE + ZONE + N°ZONE Attente FPL Circulation (T° + Hygro)
	SONDE + ZONE + N°ZONE SONDE PALIER ET LTS (T°)
	Luminaires Jour 1
	Luminaires Jour 2

LEGENDE: CVC	
	V6V - 1 TRAME
	V6V - 2 TRAMES
	V6V - 3 TRAMES
	V6V - 4 TRAMES

[illegible]

NOTES TECHNIQUES :

Implantation et quantitatif stores à revoir

0	08.10.2025	Première diffusion		MM	CJ
INDICE	DATE	MODIFICATION		Dessiné par	Visé par

47 AUSTERLITZ - LOT A 47 QUAI D'AUSTERLITZ PARIS - 75013									
RESTRUCTURATION D'UN ENSEMBLE DE BUREAUX									
Maître d'ouvrage : S.C.P.I ACCIMMO-PIERRE					ARCHITECTE CrosCo Architecture		13 rue Gracieuse 75005 Paris		
AMO: OFPEO Développement 14 Rue de Bassano 75016 Paris	AMO REEMPLI: MOBIUS 21 Rue du Faubourg Saint-Antoine 75011 Paris		BET FLUIDE ATFS 14 Rue de Bassano 75016 Paris		BET STRUCTURE AEDS 21 Rue Diaz 92100 Boulogne-Billancourt				
AMO ENVIRONNEMENT G-ON 24 Rue du Gouverneur Général Elton 92130 Issy les Moulineaux		ECONOMISTE VEPAS 8 Boulevard Saint-Denis 75010 Paris		MAITRE D'ŒUVRE D'EXECUTION ARTELIA 16 Rue Simone Weil 93400 Saint-Ouen-sur-Seine					
									
BET FACSDES ECKERSLEY O'CALLAGHAN 7 Boulevard de Magneta 75010 Paris					PAYSAGISTE UREBICUS 1 Rue Edme Frémy 78000 Versailles				
BET ENVIRONNEMENT ATELIER FRANK BOITTE 43 Bis Rue D'Haupoul 75019 Paris					BET ACOUSTIQUE META 12 Rue de Naples 75008 Paris				
BET CUISINE INTERFACE 13 Rue Roger Salengro 92130 Issy les moulineux					BET ECLAIRAGE BOA 10 Rue de Fontenay 94300 Vincennes				
CONSEIL SECURITE ET SURETE CASSO & ASSOCIÉS 16 Avenue Léon Gaumont 75020 Paris					BUREAU DE CONTROLE SCOTEC Tour Euro Paris - 13 Cours Vincennes 93277 Paris La Défense Cedex				
GEOTECHNIQUE GINGER BTP 41 Rue des 3 Fontanet 92000 Nanterre					CSPP COREGI 36 Rue de Fontarabie 75020 Paris				
ENTREPRISE GÉNÉRALE					ÉMETTEUR:				
 FAYAT Batiment IDF 12 rue Rouget de Lisle 92442 Issy-les-Moulineaux					 CE 31 Rue de la Mare à Tissey 91280 Saint Pierre du Perray				
Plan d'implantation GTB - R+2 - Lot A									
Affaire	Phase	Émetteur	Lot	Niveau	Zone	Type	Numéro	Indice	
AUS	EXE	C4E	190	R02	Z01	RSX	1201	0	
Ech: SANS									Date de création du document: 15.07.2025
Page:									Page: