


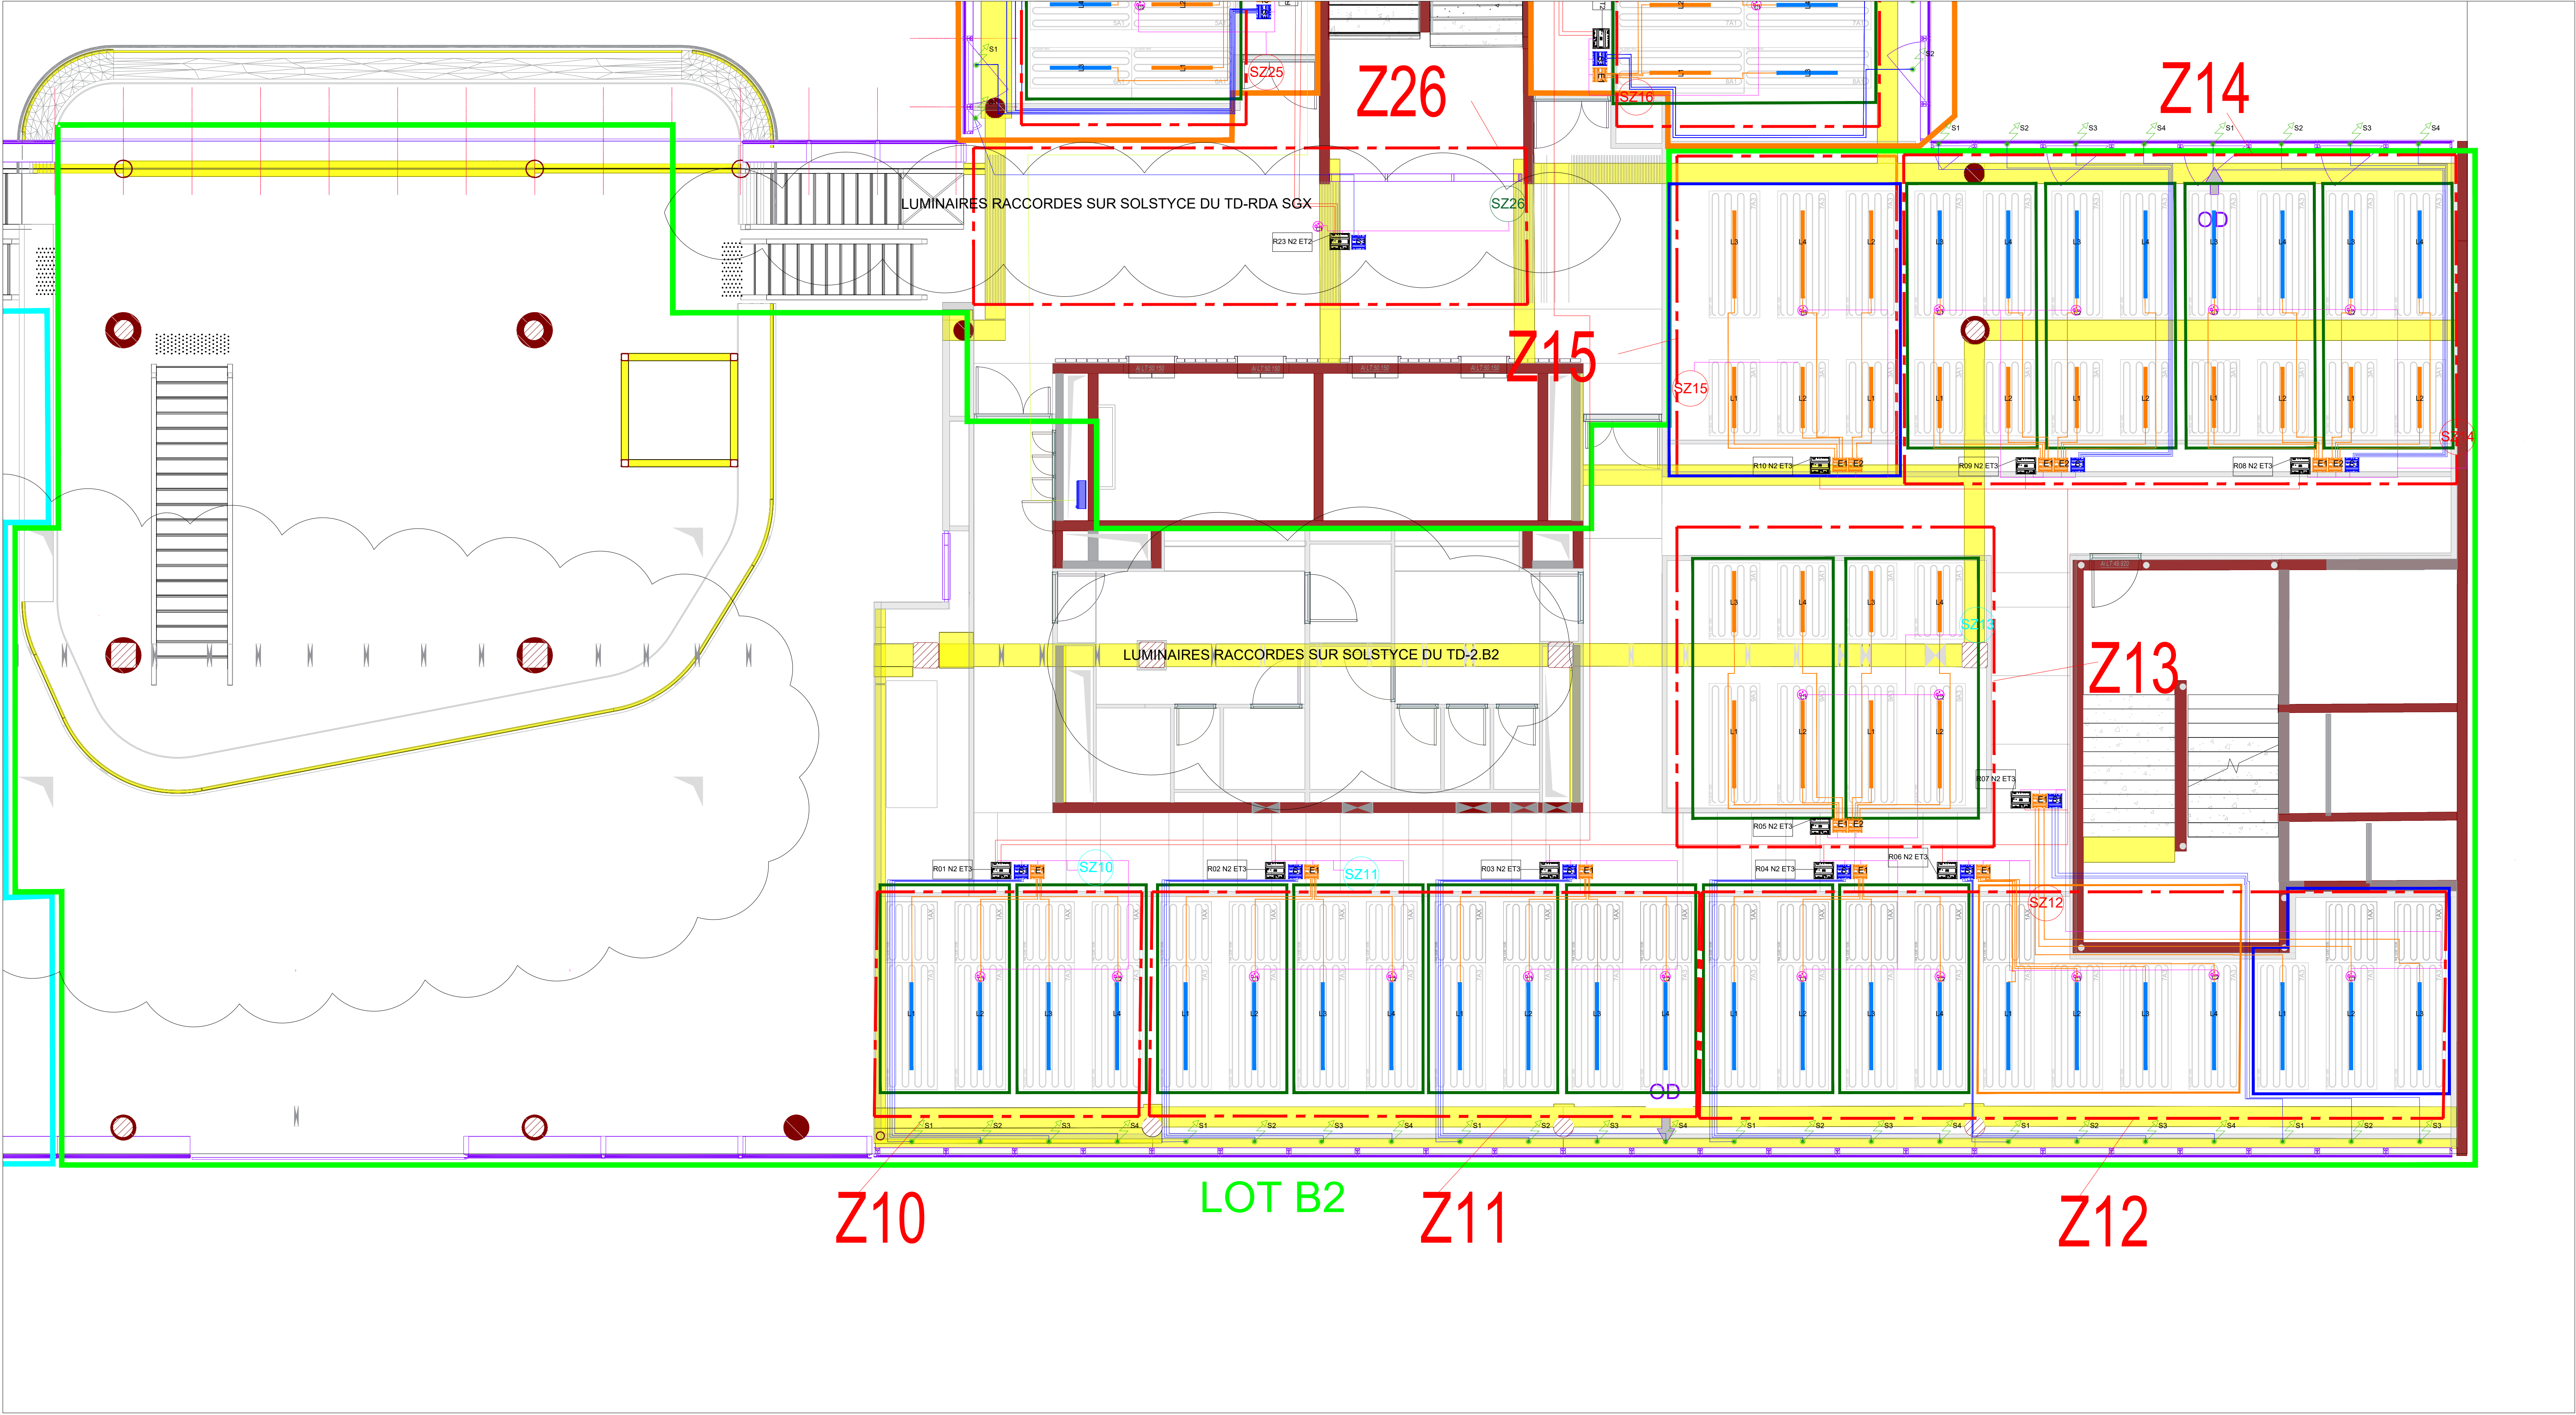

LEGENDE: GTB	
	Contrôleur ECY-PTU208
	Module d'extension lumière 4 Sorties DALI
	Module d'extension 4 Sorties Stores 24V
	Multi-capteur Bluetooth NOTA: La position des Multiplexeurs est donnée à titre indicatif.
	Bus régulateurs: Câble Ethernet Cat6
	SZxx Sonde d'ambiance et Hygrométrie - DISTECH SMART AIR 1 Sonde par zone (SZx = Sonde Zone N°)
	SZxx Sonde d'ambiance - DISTECH SMART AIR 1 Sonde par zone (SZx = Sonde Zone N°)
	Subnet: Câble Ethernet Cat6
	Liaison Ethernet: Câble Ethernet Cat6A
	Rxx Nx ETx Etiquette Régulateur PTU
	Rxx Numéro de Régulateur
	Nx Niveau
	ETx N° Bus : Lots A1 et A2 = ET1 / Lot B1 = ET2 / Lot B2 = ET3
	SZxx SONDE + ZONE + N°ZONE Hauteur 1,5m (T° + Hygro)
	SZxx SONDE + ZONE + N°ZONE FPL Circulation (T° + Hygro)
	SZxx SONDE + ZONE + N°ZONE ZONE PALIER ET LTS (T°)
	Luminaire Jour 1
	Luminaire Jour 2

LEGENDE: CVC	
	V6V - 1 TRAME
	V6V - 2 TRAMES
	V6V - 3 TRAMES
	V6V - 4 TRAMES

PLANS EN REFERENCE :			
INDICE	DATE	EMETTEUR	DENOMINATION DU PLAN
			AUS-EXE-GU-0140-TTZ-R02-PLN-1201-INDC
			A6-EXE-TUN-0130-R02-TTZ-5TH-6008-A
			A6-EXE-SEAS-301-TNX-TTZ-PLN-101-0

NOTES TECHNIQUES :
Implantation et quantitatifs stores à revoir

INDICE	DATE	MODIFICATION	MM	CJ
0	08.10.2025	Première diffusion		

47 AUSTERLITZ - LOT A6
47 QUAI D'AUSTERLITZ PARIS - 75013

RESTRUCTURATION D'UN ENSEMBLE DE BUREAUX

Maître d'ouvrage : S.C.P.I ACCIMMO-PIERRE		ARCHITECTE : Cro&Co ARCHITECTURE 13 rue Gracienne 75006 Paris	
AMO ORFEO Développement 14 Rue de Bassano 75016 Paris	AMO REEMPLOI MOBIUS 21 Rue du Faubourg Saint-Antoine 75011 Paris	BET FLUIDE ATYS 14 Rue de Bassano 75016 Paris	BET STRUCTURE AEDIS 21 Rue Diaz 92100 Boulogne-Billancourt
AMO ENVIRONNEMENT G-ON 24 Rue de Gouverneur Général Eboué 92130 Issy les Moulineaux	ECONOMISTE VPEAS 6 Boulevard Saint-Denis 75010 Paris	BET FACADES ECKERLSLEY O'CALLAGHAN 7 Boulevard de Magenta 75010 Paris	MAITRE D'OEUVRE D'EXECUTION ARTELIA 16 Rue Simone de Beauvoir 93400 Saint-Denis
	BET ENVIRONNEMENT ATELIER FRANCK BOUTTE 43 Bis Rue D'Haupoult 75019 Paris	BET ENVIRONNEMENT META 12 Rue de Naples 75008 Paris	BET ACOUSTIQUE META 12 Rue de Naples 75008 Paris
	BET CUISINE INTERFACE 13 Rue Roger Salengro 92130 Issy les moulineaux	BET ECLAIRAGE BOA 10 Rue de Fontenay 94300 Vincennes	BET ECLAIRAGE BOA 10 Rue de Fontenay 94300 Vincennes
	CONSEIL SECURITE ET SURETE CASSO & ASSOCIES 18 Avenue Léon Gaudmont 75020 Paris	BUREAU DE CONTROLE SOCOTEC Tour Pacific - 13, Cours Voltaire 93277 Paris La Défense Cedex	BUREAU DE CONTROLE SOCOTEC Tour Pacific - 13, Cours Voltaire 93277 Paris La Défense Cedex
	GEOTECHNICIEN GINGER BTP 41 Rue des 3 Fontaines 92000 Nanterre	CSIRS COREGI 36 Rue de Fontenay 75020 Paris	CSIRS COREGI 36 Rue de Fontenay 75020 Paris

ENTREPRISE GENERALE		EMETTEUR:	
	FAYAT Batiment IDF 12 rue Roger de Laillé 92442 Issy-les-Moulineaux		CIE 33 Rue de la Mare à Tisser 91280 Saint Pierre du Peray

Plan d'implantation GTB - R+2 - Lot B2

Affaire	Phase	Emetteur	Lot	Niveau	Zone	Type	Numéro	Indice
AUS	EXE	C4E	190	R02	Z02	RSX	1202	0
Ech:	SANS	Date de création du document: 15.07.2025						Page: 1