


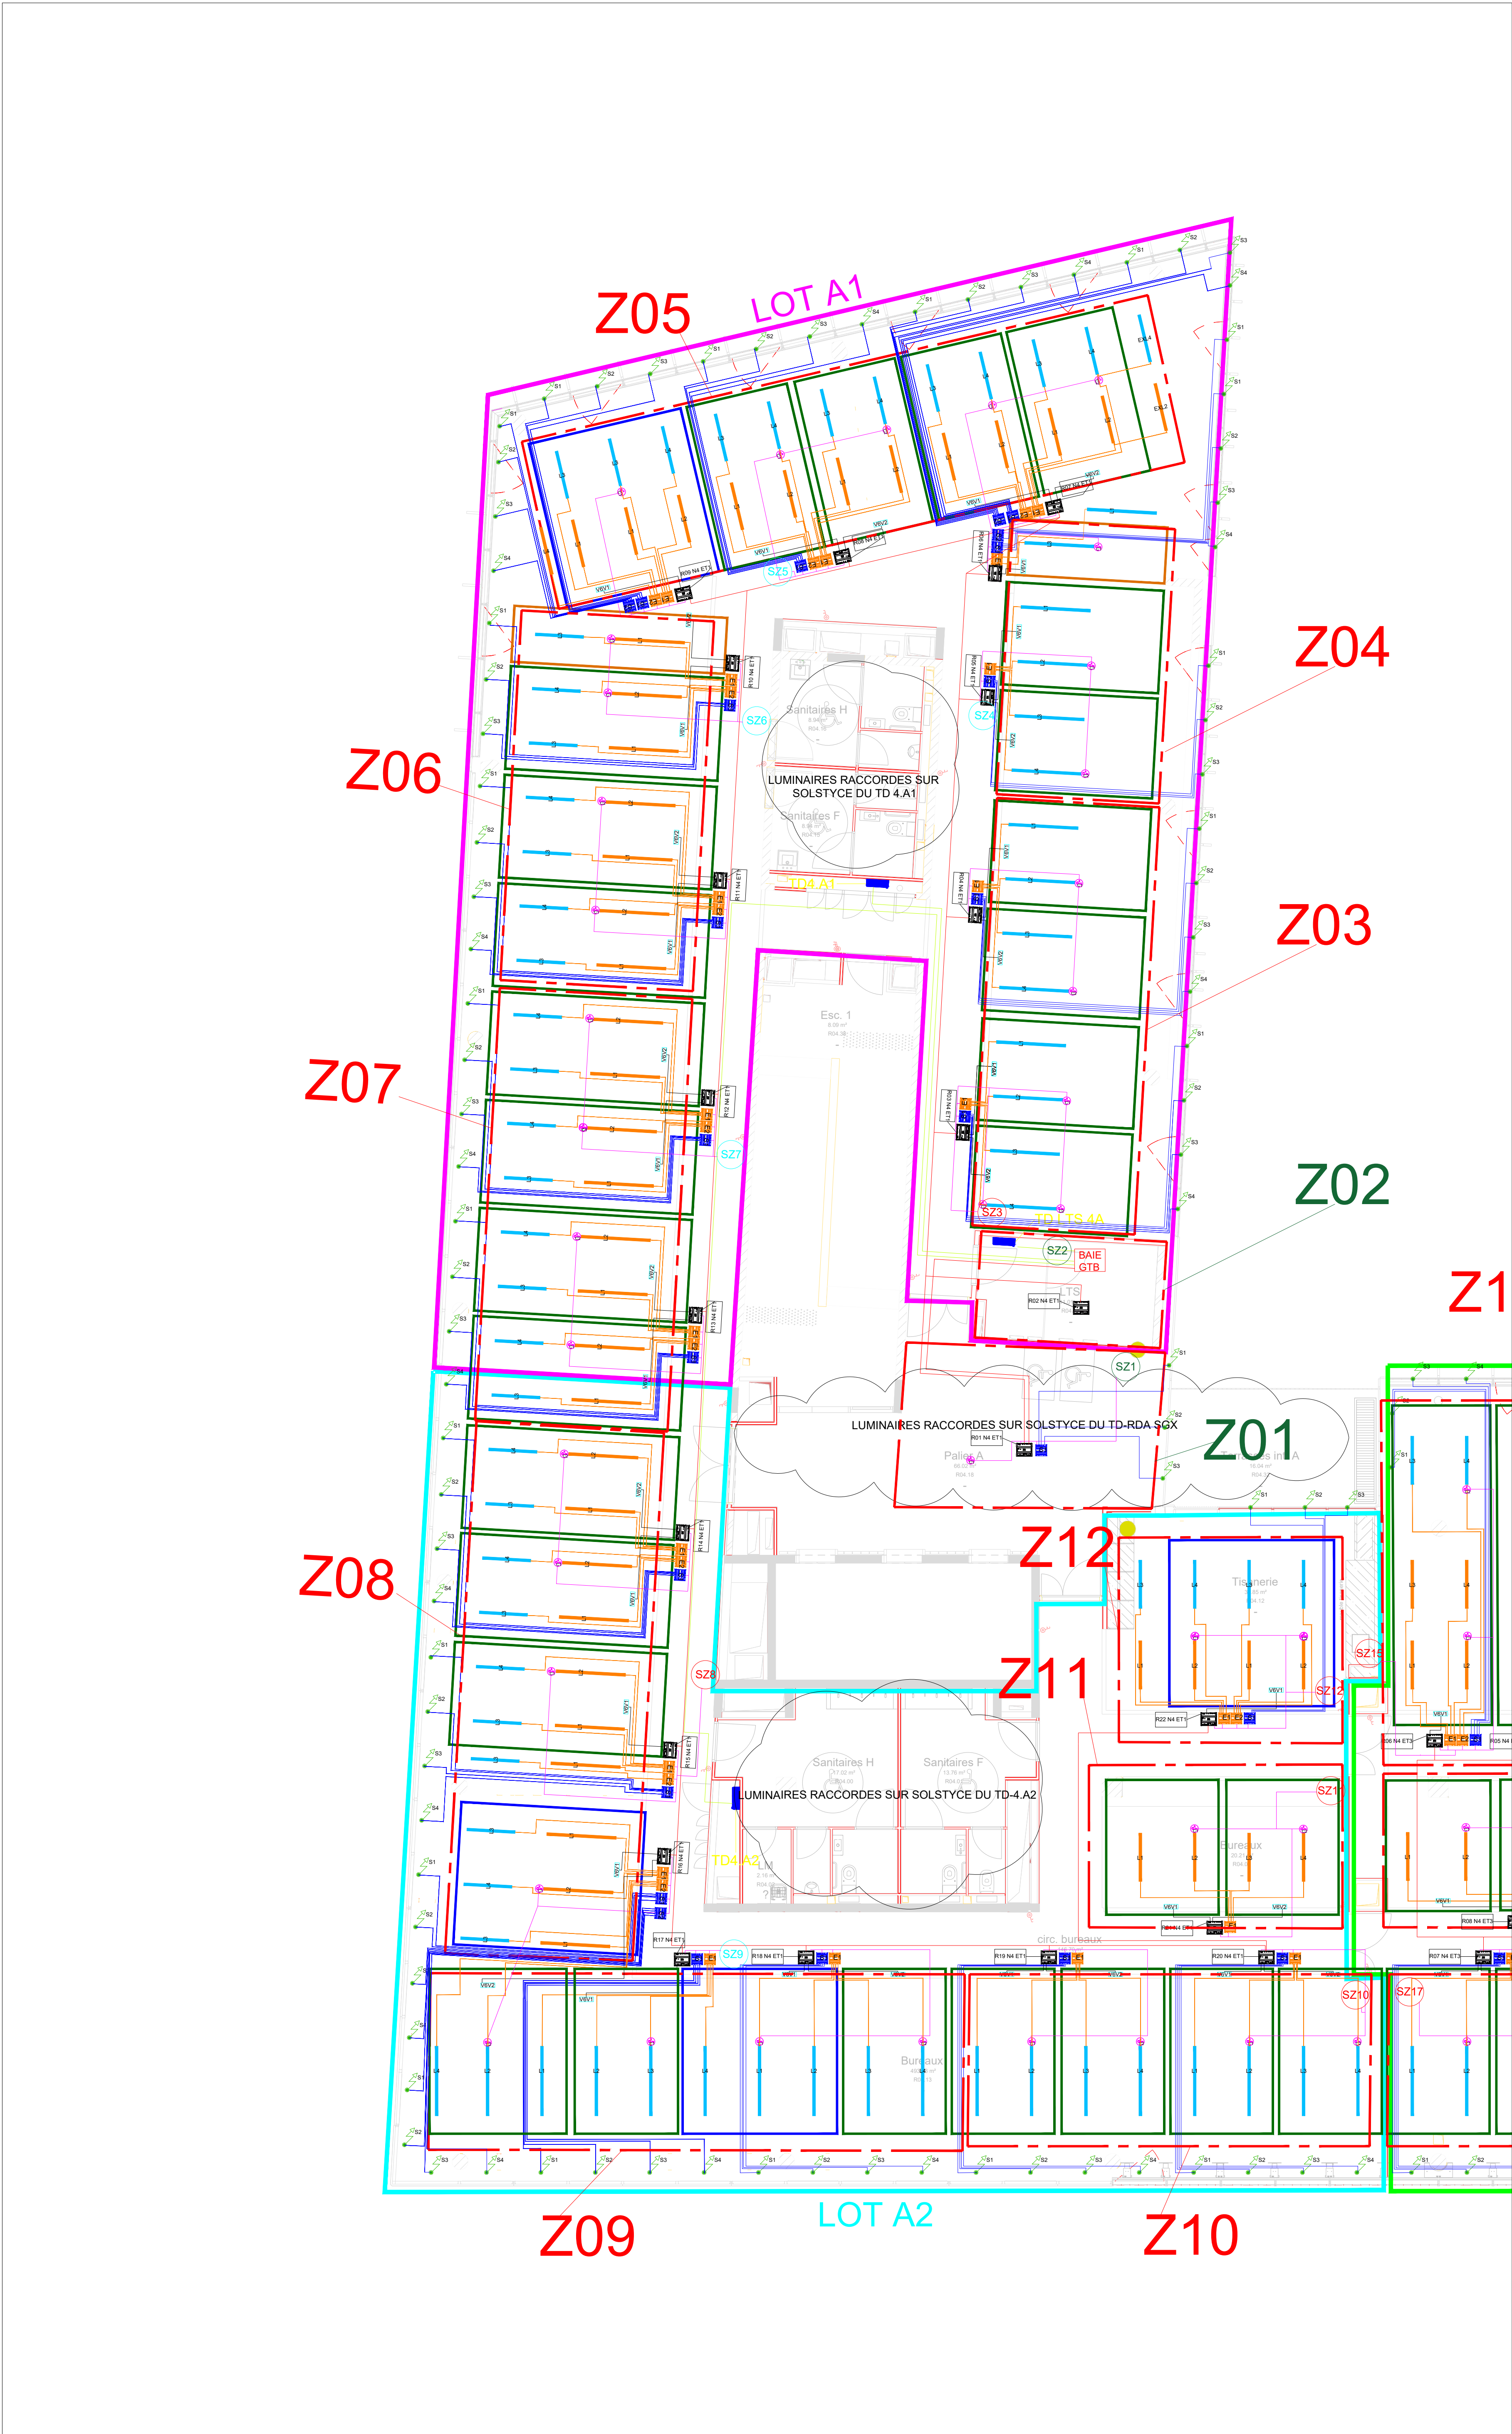

| LEGENDE: GTB |                                                                                              |
|--------------|----------------------------------------------------------------------------------------------|
|              | Contrôleur ECY-PTU208                                                                        |
|              | Module d'extension lumière 4 Sorties DALI                                                    |
|              | Module d'extension 4 Sorties Stores 24V                                                      |
|              | Multi-capteur Bluetooth<br>NOTA: Le position des Multimoteurs est donnée à titre indicatif   |
|              | Bus régulateurs: Câble Ethernet Cat6                                                         |
|              | Sonde d'ambiance et Hygrométrie: DISTECH SMART AIR<br>1 Sonde par zone (SZx = Sonde Zone N°) |
|              | Sonde d'ambiance: DISTECH SMART AIR<br>1 Sonde par zone (SZx = Sonde Zone N°)                |
|              | Subnet: Câble Ethernet Cat6                                                                  |
|              | Liaison Ethernet: Câble Ethernet Cat6A                                                       |
|              | Etiquette Régulateur PTU                                                                     |
|              | Numéro de Régulateur                                                                         |
|              | Niveau                                                                                       |
|              | N° Bus: Lots A1 et A2 = ET1 / Lot B1 = ET2 / Lot B2 = ET3                                    |
|              | SONDE + ZONE + N°ZONE<br>Hauteur 1,5m (T° + Hygro)                                           |
|              | SONDE + ZONE + N°ZONE Attente<br>FPL Circulation (T° + Hygro)                                |
|              | SONDE + ZONE + N°ZONE<br>ZONE PALIER ET LTS (T°)                                             |
|              | Luminaires Jour 1                                                                            |
|              | Luminaires Jour 2                                                                            |

| LEGENDE: CVC |                |
|--------------|----------------|
|              | V6V - 1 TRAME  |
|              | V6V - 2 TRAMES |
|              | V6V - 3 TRAMES |
|              | V6V - 4 TRAMES |

| PLANS EN REFERENCE :                 |  |
|--------------------------------------|--|
| DENOMINATION DU PLAN                 |  |
| A6-E-XE-TUN-0130-R04-TTZ-STH-600B-A  |  |
| AUS-E-XE-SAN-0170-R04-TTZ-TMX-140B-0 |  |
|                                      |  |
|                                      |  |
|                                      |  |
|                                      |  |

| NOTES TECHNIQUES : |  |
|--------------------|--|
|                    |  |
|                    |  |
|                    |  |
|                    |  |

|        |            |                    |  |             |          |
|--------|------------|--------------------|--|-------------|----------|
|        |            |                    |  |             |          |
|        |            |                    |  |             |          |
| A      | 15.09.2025 | Mise à jour        |  | MM          | CJ       |
| 0      | 17.07.2025 | Première diffusion |  | MM          | CJ       |
| INDICE | DATE       | MODIFICATION       |  | Dessiné par | Visé par |

47 AUSTERLITZ - LOT A6

47 QUAI D'AUSTERLITZ PARIS - 75013

RESTRUCTURATION D'UN ENSEMBLE DE BUREAUX

Maitre d'ouvrage : S.C.P.I ACCIMMO-PIERRE

AMO  
ORFEO Développement  
14 Rue de Bassano  
75016 Paris

AMO REEMPLOI  
MOBIUS  
21 Rue de Faubourg Saint-Antoine  
75011 Paris

AMO ENVIRONNEMENT  
G-ON  
24 Rue du Gouverneur Général Eboué  
92130 Issy-les-Moulineaux

ARCHITECTE  
Cro&Co  
ARCHITECTURE  
13 rue Graciosa  
75005 Paris

BET FLUIDE  
ATYS  
14 Rue de Bassano  
75016 Paris

ECONOMISTE  
VPEAS  
6 Boulevard Saint-Denis  
75010 Paris

BET FACADES  
ECKERSLEY O'CALLAGHAN  
7 Boulevard de Magenta  
75010 Paris

BET ENVIRONNEMENT  
ATELIER FRANK BOUTTE  
43 Bis Rue D'Haupout  
75019 Paris

BET CUISINE  
INTERFACE  
13 Rue Roger Salengro  
92130 Issy les moulineaux

CONSEIL SECURITE ET SURETE  
CASSO & ASSOCIES  
16 Avenue Léon Guumant  
75020 Paris

GEOTECHNIEN  
GINGER BTP  
41 Rue des 3 Fontanot  
92000 Nanterre

BET STRUCTURE  
AEDIS  
21 Rue Diaz  
92100 Boulogne-Billancourt

MAITRE D'OEUVRE D'EXECUTION  
ARTELIA  
16 Rue Simone veil  
93400 Saint-Denis

PAYSAGISTE  
URBICUS  
3 Rue Edme Frémy  
75005 Paris

BET ACoustIQUE  
META  
12 Rue de Naples  
75008 Paris

BET ECLAIRAGE  
BOA  
78 Rue de Fontenay  
94300 Vincennes

BUREAU DE CONTROLE  
SOCOTEC  
1001 Pacific - 11, Cours Volmy  
92977 Paris La Defense Cedex

CSPS  
COREGI  
75020 Paris

ENTREPRISE GENERALE  
FAYAT  
FAYAT Batiment IDF  
12 rue Rouget de Lisle  
92442 Issy-les-Moulineaux

EMETTEUR:  
C4E  
23 Rue de la Mare à Tisser  
91280 Saint Pierre du Peray

PLAN D'IMPLANTATION GTB R+4  
Lot A

| Projet | Phase | Emetteur | Lot  | Niveau | Zone | Type | Numéro | Indice |
|--------|-------|----------|------|--------|------|------|--------|--------|
| AUS    | EXE   | C4E      | 0190 | R+4    | Z01  | RSX  | 1401   | A      |

Ech: 1/xx

Date de création du document: 17.07.2025

Page: --/--