


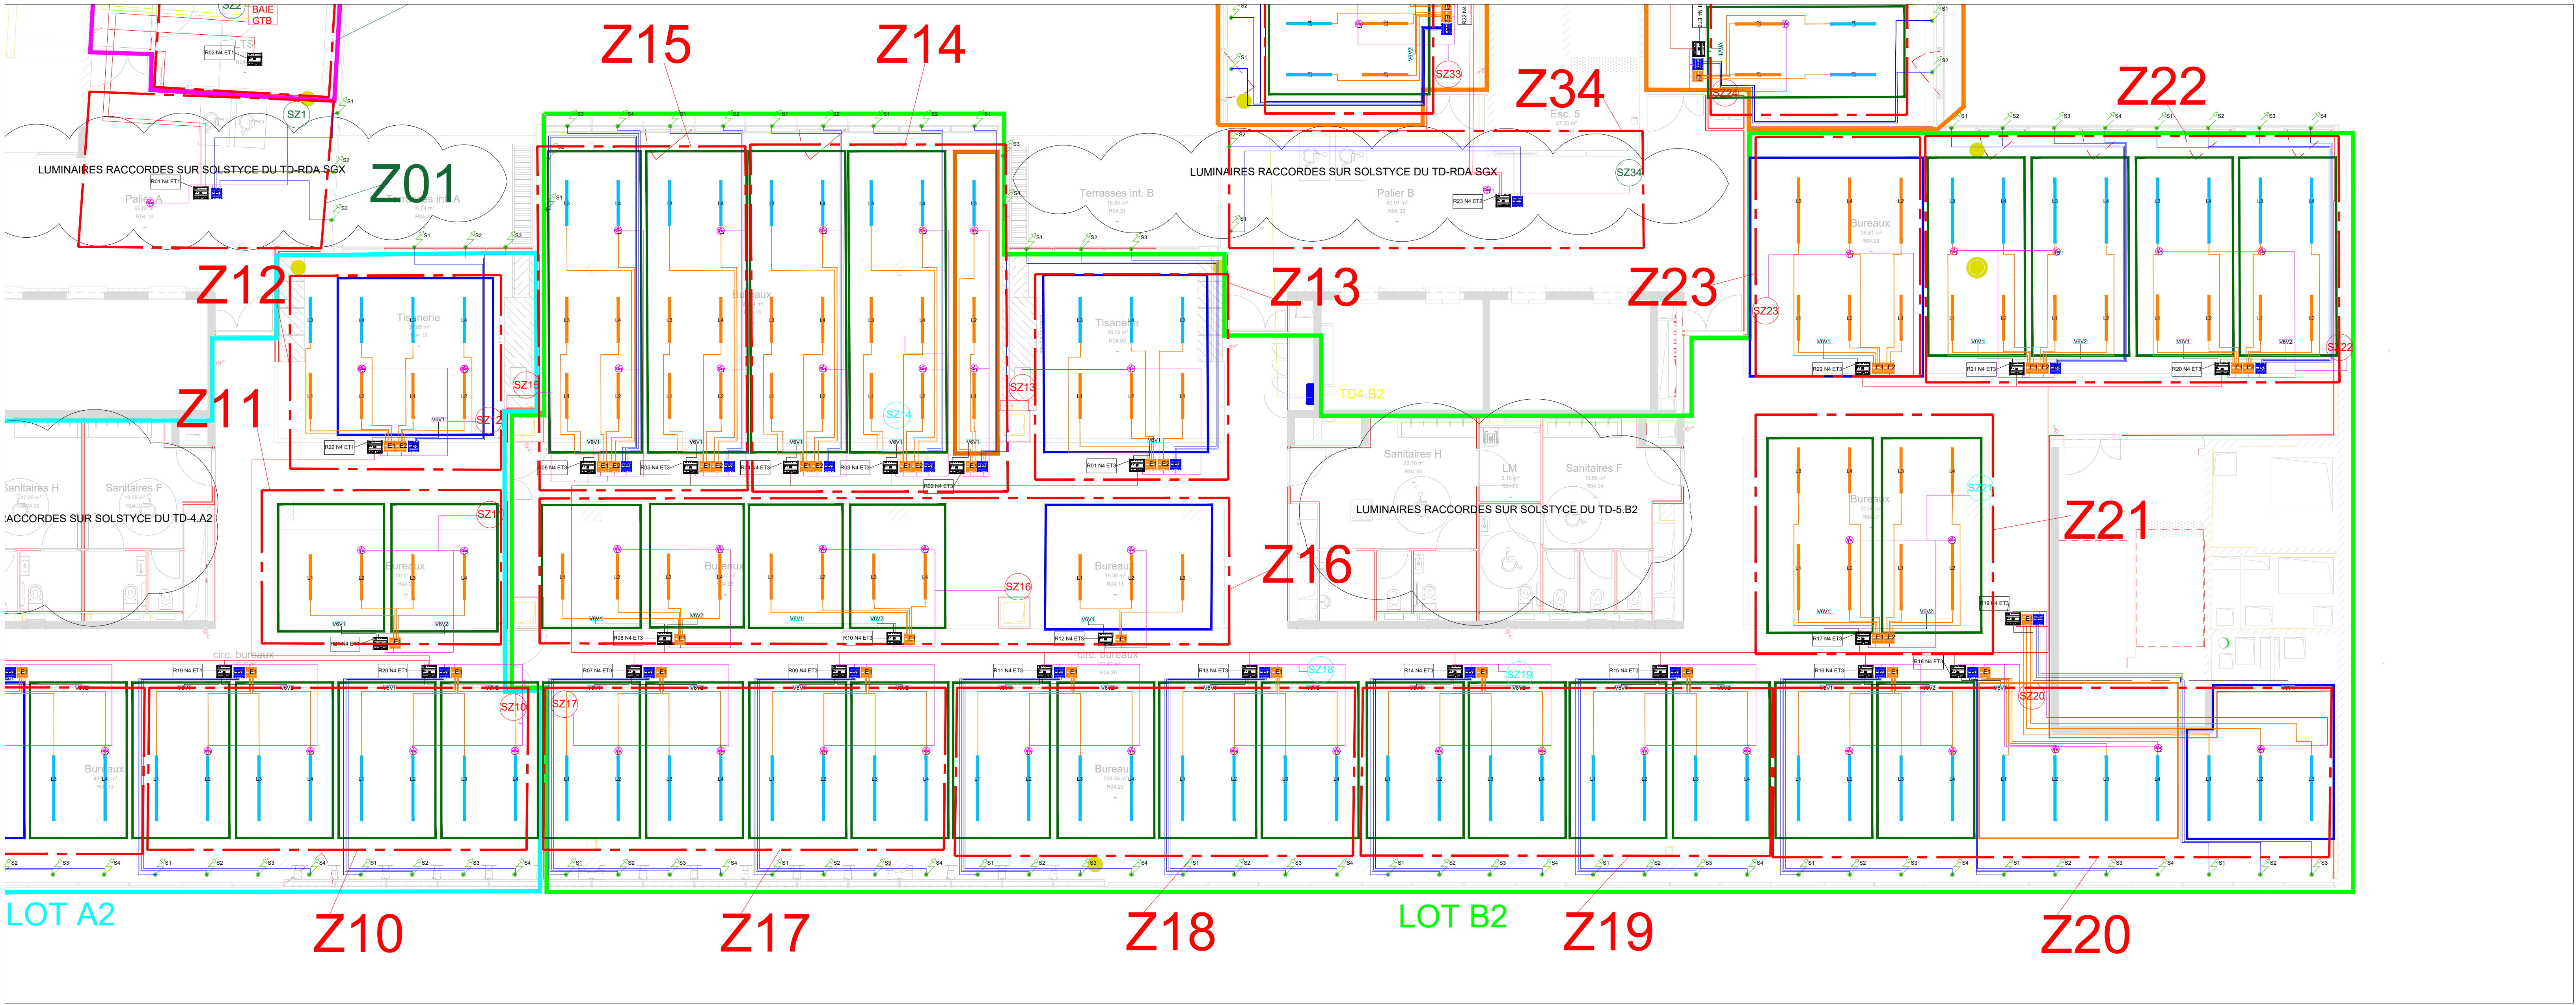

LEGENDE: GTB	
	Contrôleur ECY-PTU208
	Module d'extension lumière 4 Sorties DALI
	Module d'extension 4 Sorties Stores 24V
	Multi-capteur Bluetooth NOTA: La position des Multi-capteurs est donnée à titre indicatif.
	Bus régulateurs: Câble Ethernet Cat6
	Sonde d'ambiance et Hygrométrie : DISTECH SMART AIR 1 Sonde par zone (SZx = Sonde Zone N°)
	Sonde d'ambiance : DISTECH SMART AIR 1 Sonde par zone (SZx = Sonde Zone N°)
	Subnet: Câble Ethernet Cat6
	Liaison Ethernet: Câble Ethernet Cat6A
	Rxx Nx ETx Etiquette Régulateur PTU
	Rxx Numéro de Régulateur
	Nx Niveau
	ETx N° Bus : Lots A1 et A2 = ET1 / Lot B1 = ET2 / Lot B2 : ET3
	SZXX SONDE + ZONE + N°ZONE Hauteur 1,5m (T* + Hygro)
	SZXX SONDE + ZONE + N°ZONE Attente FPL Circulation (T* + Hygro)
	SZXX SONDE + ZONE + N°ZONE ZONE PALIER ET LTS (T*)
	Luminaire Jour 1
	Luminaire Jour 2

LEGENDE: CVC	
	VEV - 1 TRAME
	VEV - 2 TRAMES
	VEV - 3 TRAMES
	VEV - 4 TRAMES

PLANS EN REFERENCE :	
DENOMINATION DU PLAN	
A6-E-XE-TUN-0130-R04-TT2-STH-600B-A	
AUS-E-XE-SAN-0170-R04-TT2-TMX-1400-0	

NOTES TECHNIQUES :	

A	15.09.2025	Mise à jour		MM	CJ
0	17.07.2025	Première diffusion		MM	CJ
INDICE	DATE	MODIFICATION		Dessiné par	Visé par

47 AUSTERLITZ - LOT A6

47 QUAI D'AUSTERLITZ PARIS - 75013

RESTRUCTURATION D'UN ENSEMBLE DE BUREAUX

Maitre d'ouvrage : S.C.P.I ACCIMMO-PIERRE

AMO ORFEO Développement
14 Rue de Bassano
75016 Paris

AMO REEMPLOI
MOBIUS
21 Rue du Faubourg Saint-Antoine
75011 Paris

AMO ENVIRONNEMENT
G-ON
24 Rue du Gouverneur Général Eboué
92130 Issy-les-Moulineaux

ARCHITECTE
Cro&Co ARCHITECTURE
13 rue Graciose
75005 Paris

BET FLUIDE
ATYS
14 Rue de Bassano
75016 Paris

ECONOMISTE
VPEAS
6 Boulevard Saint-Denis
75010 Paris

BET FACADES
ECKERSLEY O'CALLAGHAN
7 Boulevard de Magenta
75010 Paris

BET ENVIRONNEMENT
ATELIER FRANK BOUTTE
43 Bis Rue D'Haupout
75019 Paris

BET CUISINE
INTERFACE
13 Rue Roger Salengro
92130 Issy-les-Moulineaux

CONSEIL SECURITE ET SURETE
CASSO & ASSOCIES
18 Avenue Léon Gaudart
75020 Paris

GEOTECHNICIEN
GINGER BTP
41 Rue des 3 Fontaines
92000 Nanterre

BET STRUCTURE
AEDIS
21 Rue Diaz
92100 Boulogne-Billancourt

MAITRE D'OEUVRE D'EXECUTION
ARTELIA
16 Rue Simone veil
93400 Saint-Denis

PAYSAGISTE
URBICUS
3 Rue Edme Frémy
75005 Paris

BET ACoustIQUE
META
12 Rue de Naples
75008 Paris

BET ECLAIRAGE
BOA
78 Rue de Fontenay
94300 Vincennes

BUREAU DE CONTROLE
SOCOTEC
Tour Pacific - 13, Cours Volmy
92977 Paris La Defense Cedex

CSPS
COREGI
30 Rue de Fontenay
75020 Paris

ENTREPRISE GENERALE
FAYAT
FAYAT Batiment IDF
12 rue Rouget de Lisle
92442 Issy-les-Moulineaux

EMETTEUR:
CE
C4E
23 Rue de la Mare à Tisser
91280 Saint Pierre du Peray

PLAN D'IMPLANTATION GTB R+4
Lot B2

Projet	Phase	Emetteur	Lot	Niveau	Zone	Type	Numéro	Indice
AUS	EXE	C4E	0190	R+4	202	RSX	1402	A

Ech: 1/xx Date de création du document: 17.07.2025 Page: --/--