


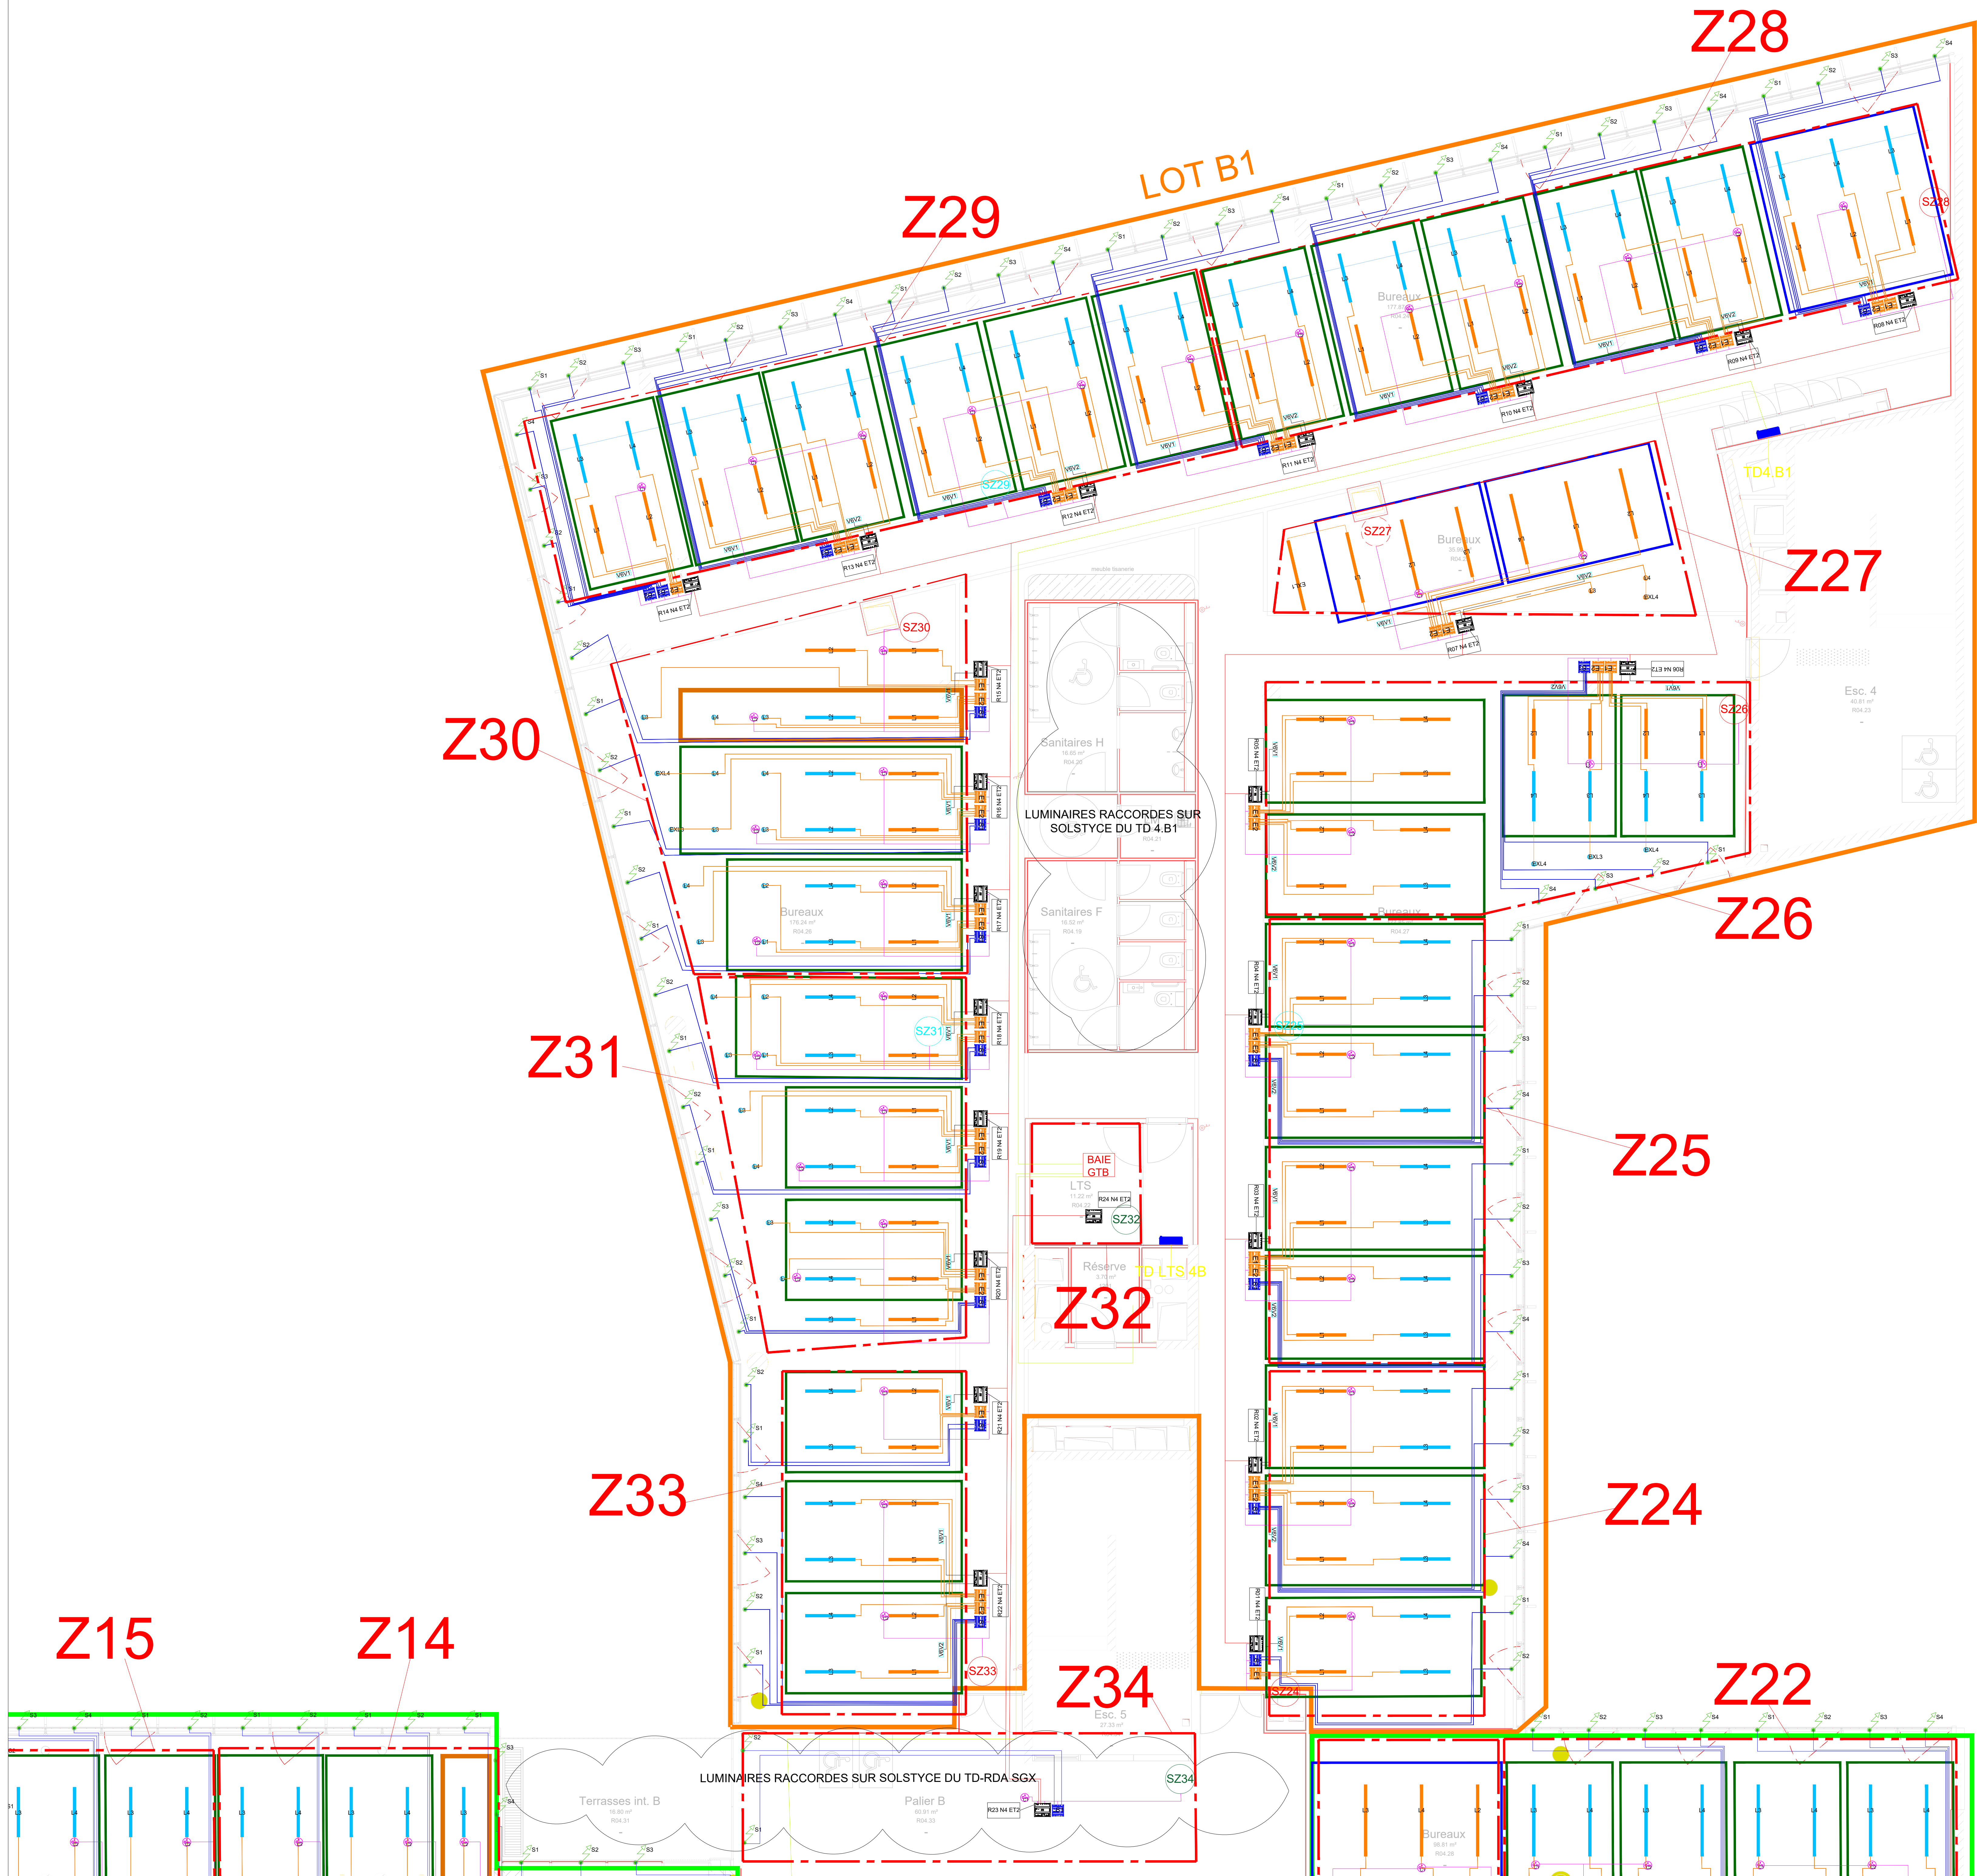

LEGENDE :

LEGENDE:GTB	
	Contrôleur ECY-PTU208
	Module d'extension lumière 4 Sorties DALI
	Module d'extension 4 Sorties Stores 24V
	Multi-capteur Bluetooth MCTD - La position des Multi-capteurs est donnée à titre indicatif
	Bus régulateurs: Câble Ethernet Cat6
	Sonde d'ambiance et Hygrométrie - DISTECH SMART AIR 1 Sonde par zone (SZx = Sonde Zone N°)
	Sonde d'ambiance - DISTECH SMART AIR 1 Sonde par zone (SZx = Sonde Zone N°)
	Subnet: Câble Ethernet Cat6
	Liaison Ethernet: Câble Ethernet Cat6A
	Etiquette Régulateur PTU
	Numéro de Régulateur
	Niveau
	N° Bus : Lots A1 et A2 = ET1 / Lot B1 = ET2 / Lot B2 : ET3
	SONDE + ZONE + N°ZONE Hauteur 1,5m (T° + Hygro)
	SONDE + ZONE + N°ZONE: Attente FPL Circulation (T° + Hygro)
	SONDE + ZONE + N°ZONE ZONE PALIER ET LTS (T°)
	Luminaires Jour 1
	Luminaires Jour 2

LEGENDE:CVC	
	VÉV - 1 TRAME
	VÉV - 2 TRAMES
	VÉV - 3 TRAMES
	VÉV - 4 TRAMES

PLANS EN REFERENCE :

DENOMINATION DU PLAN
A6-EXE-TUN-0130-R04-TTZ-STH-600B-A
AUS-EXE-SAN-0170-R04-TTZ-TMX-1400-0

NOTES TECHNIQUES :

A	15.09.2025	Mise à jour		MM	CJ
0	17.07.2025	Première diffusion		MM	CJ
INDICE:	DATE		MODIFICATION		Dessiné par / Visé par

47 AUSTERLITZ - LOT A6
47 QUAI D'AUSTERLITZ PARIS - 75013

RESTRUCTURATION D'UN ENSEMBLE DE BUREAUX

Maître d'ouvrage : S.C.P.I ACCIMMO-PIERRE		ARCHITECTE CroCo ARCHITECTURE 13 rue Graciosa 75005 Paris	
AMO ORFEO Développement 14 Rue de Bassano 75016 Paris	AMO REEMPLOI MOBIUS 21 Rue de Faubourg Saint-Antoine 75011 Paris	BET FLUIDE ATYS 14 Rue de Bassano 75016 Paris	BET STRUCTURE AEDIS 21 Rue Diaz 92100 Boulogne-Billancourt
AMO ENVIRONNEMENT G-ON 24 Rue du Gouverneur Général Douss 92130 Issy les Moulineaux	ECONOMISTE VPEAS 6 Boulevard Saint-Denis 75010 Paris	MAITRE D'OEUVRE D'EXECUTION ARTELIA 16 Rue Simone veil 93400 Saint-Denis-Chateau-Seine	
	BET FACADES ECKERSLEY O'CALLAGHAN 7 Boulevard de Magenta 75010 Paris	PAYSAGISTE URBICUS 3 Rue Edme Frémy 75005 Versailles	
	BET ENVIRONNEMENT ATELIER FRANK BOUTTE 43 Bis Rue D'Haupoul 75019 Paris	BET ACUSTIQUE META 12 Rue de Naples 75008 Paris	
	BET CUISINE INTERFACE 13 Rue Roger Salengro 92130 Issy les moulineux	BET ECLAIRAGE BOA 78 Rue de Fontenay 94300 Vincennes	
	CONSEIL SECURITE ET SURETE CASSO & ASSOCIES 18 Avenue Léon Gaumont 75020 Paris	BUREAU DE CONTROLE SOCOTEC Tour Parifex - 13, Cours Volmy 92977 Paris La Défense Cedex	
GEOTECHNIQUE GINGER BTP 41 Rue des 3 Fontanot 92000 Nanterre		CSPS COREGI 75020 Paris	

ENTREPRISE GENERALE		EMETTEUR:	
	FAYAT Batiment IDF 12 rue Rouget de Lisle 92442 Issy-les-Moulineaux		C4E 33 Rue de la Mare à Trissier 91280 Saint Pierre du Peray

PLAN D'IMPLANTATION GTB R+4
Lot B1

Projet	Phase	Emetteur	Lot	Niveau	Zone	Type	Numéro	Indice
AUS	EXE	C4E	0190	R+4	203	RSX	1403	A
Ech:	1/xx	Date de création du document: 17.07.2025					Page: --/--	