


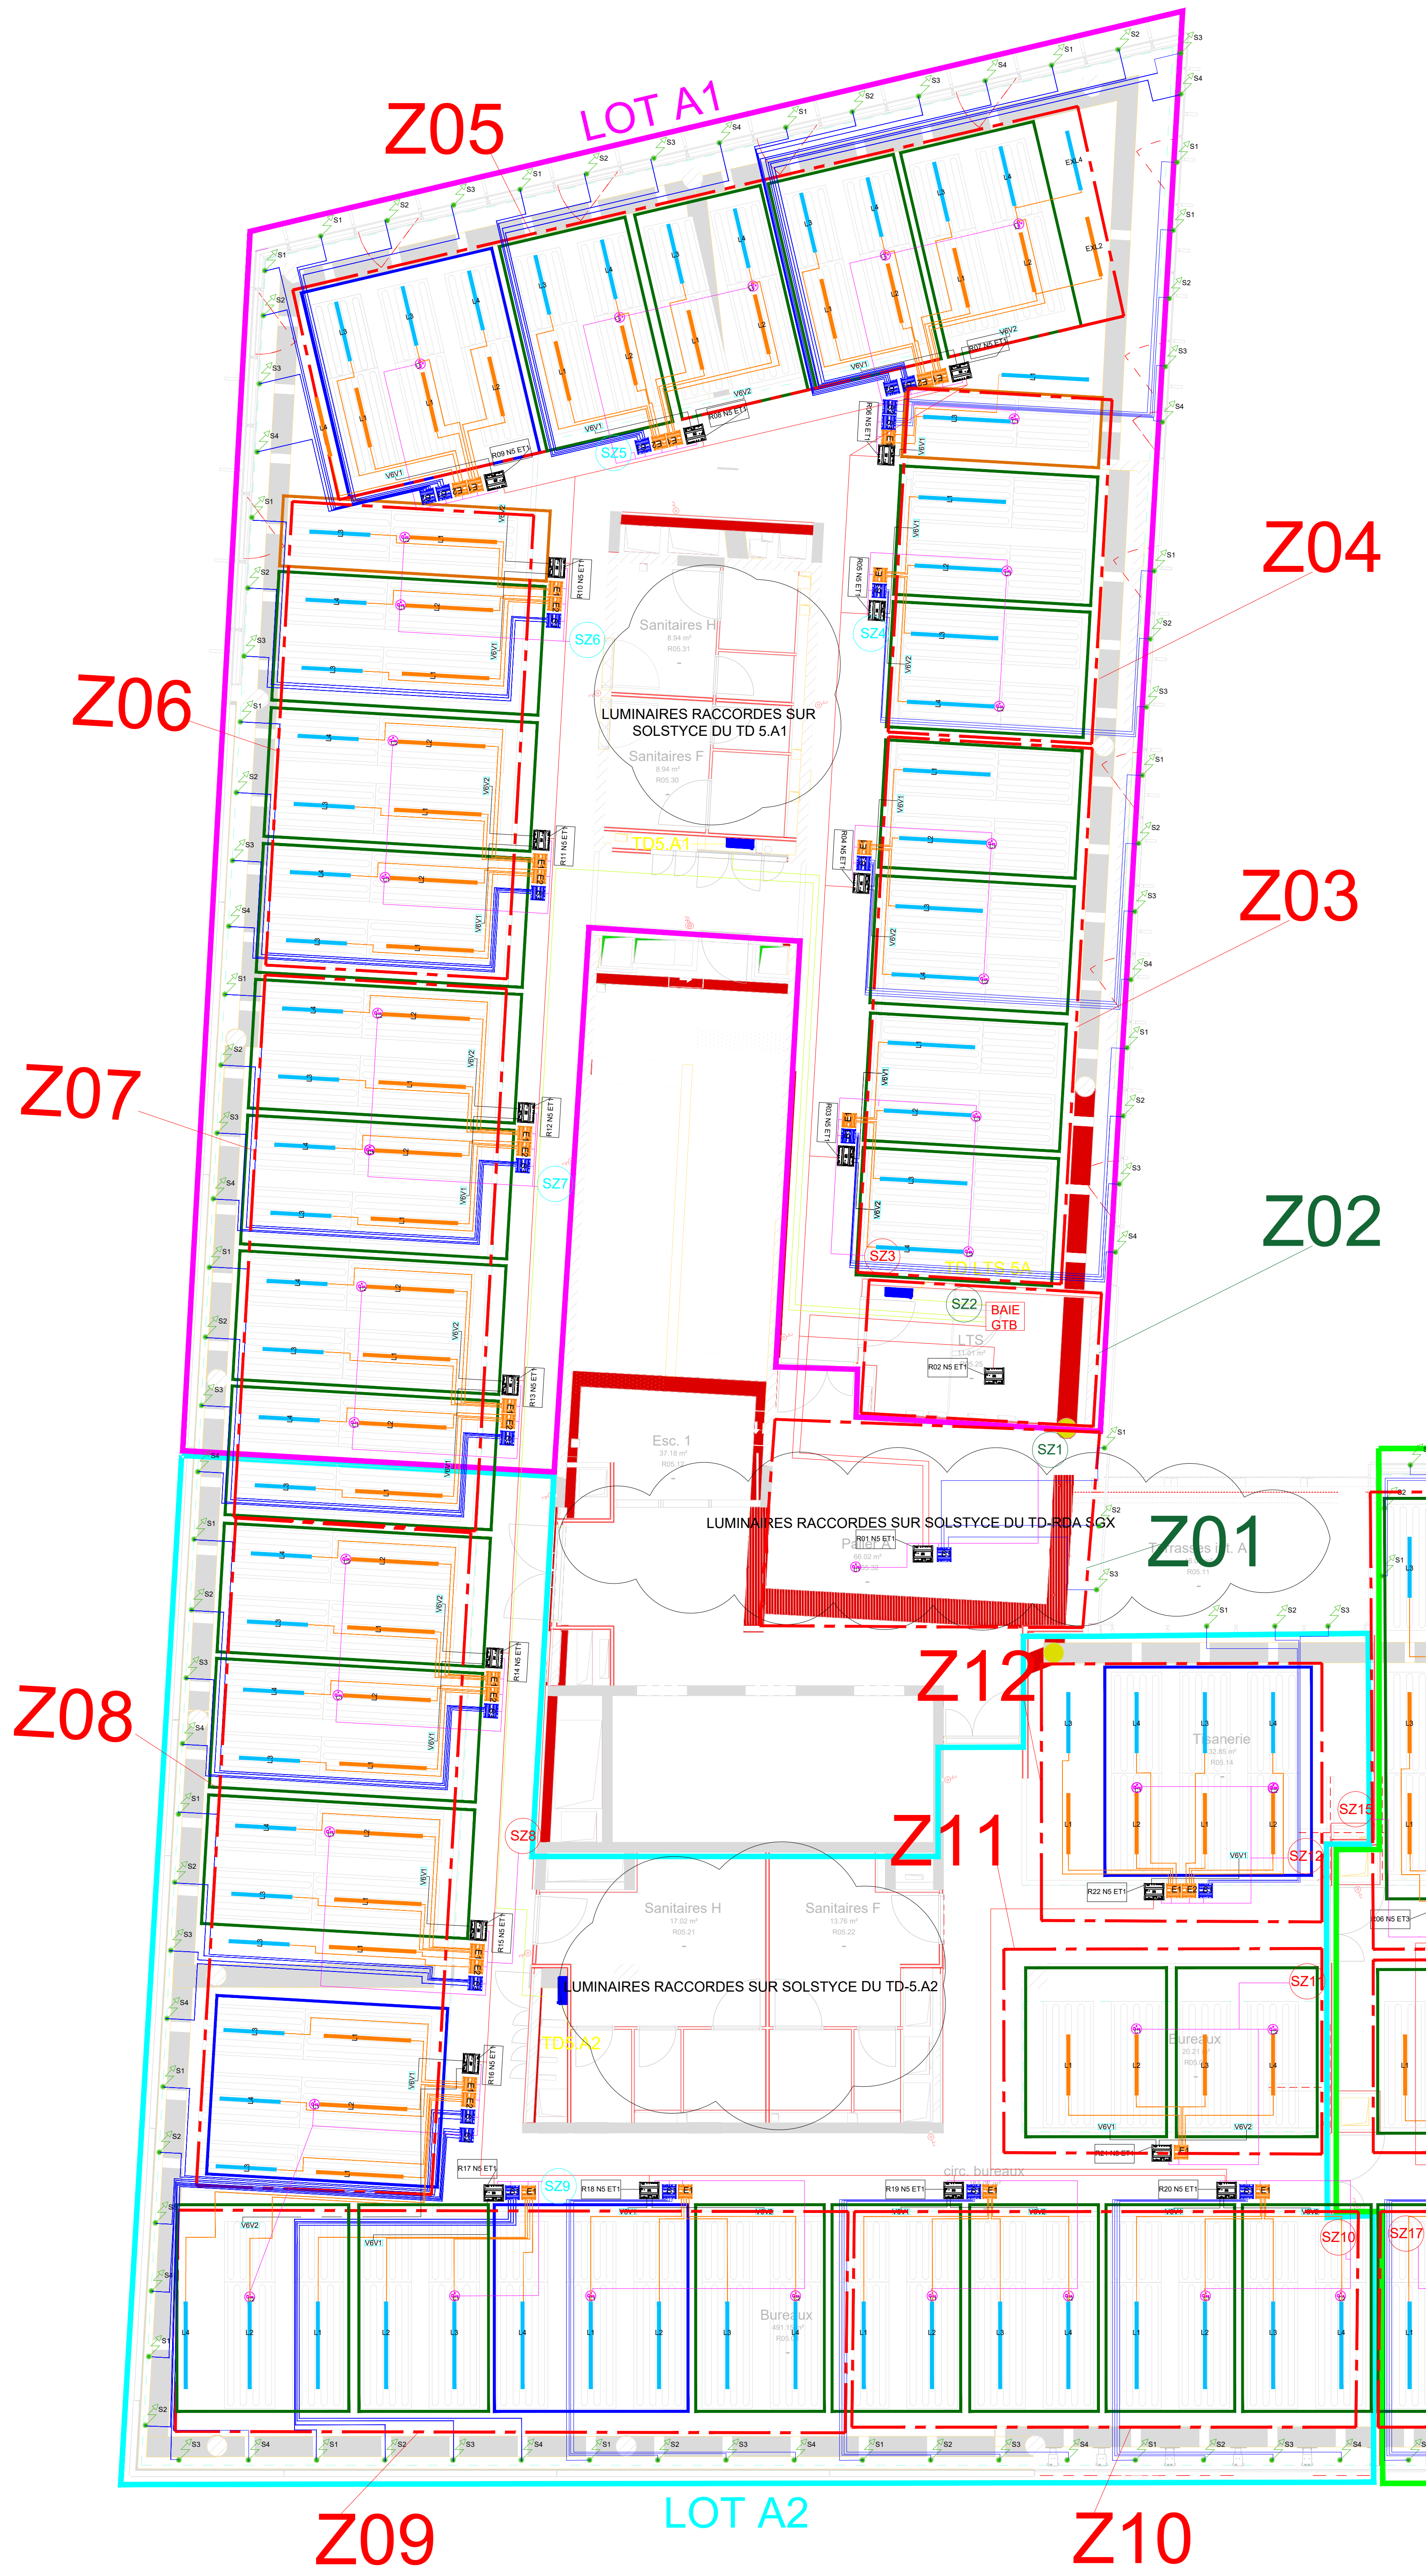

LEGENDE: GTB	
	Contrôleur ECY-PTU208
	Module d'extension lumière 4 Sorties DALI
	Module d'extension 4 Sorties Stores 24V
	Multi-capteur Bluetooth NOTA: La position des Multiplexeurs est donnée à titre indicatif.
	Bus régulateurs: Câble Ethernet Cat6
	Sonde d'ambiance et Hygrométrie : DISTECH SMART AIR 1 Sonde par zone (SZx = Sonde Zone N°)
	Sonde d'ambiance : DISTECH SMART AIR 1 Sonde par zone (SZx = Sonde Zone N°)
	Subnet: Câble Ethernet Cat6
	Liaison Ethernet: Câble Ethernet Cat6A
Rxx Nx ETx	Etiquette Régulateur PTU
Rxx	Numéro de Régulateur
Nx	Niveau
ETx	N° Bus : Lots A1 et A2 = ET1 / Lot B1 = ET2 / Lot B2 = ET3
	SONDE + ZONE + N°ZONE Hauteur 1,5m (T° + Hygro)
	SONDE + ZONE + N°ZONE Attente FPL Circulation (T° + Hygro)
	SONDE + ZONE + N°ZONE ZONE PALIER ET LTS (T°)
	Luminaires Jour 1
	Luminaires Jour 2

LEGENDE: CVC	
	V6V - 1 TRAME
	V6V - 2 TRAMES
	V6V - 3 TRAMES
	V6V - 4 TRAMES

PLANS EN REFERENCE :
AUS-E-XE-TUN-0130-R+5-TT2-STH-6008-A (11/04/2025)
A6-E-XE-SAN-0170-R05-TT2-1700-0

NOTES TECHNIQUES :

INDICE	DATE	MODIFICATION	Designé par	Visé par
A	15.09.2025	Mise à Jour	MM	CI
0	15.07.2025	Première Diffusion	MM	CI

47 AUSTERLITZ - LOT A6

47 QUAI D'AUSTERLITZ PARIS - 75013

RESTRUCTURATION D'UN ENSEMBLE DE BUREAUX

Maitre d'ouvrage : S.C.P.J ACCIMMO-PIERRE

AMO OREFO Développement
14 Rue de Bessano
75018 Paris

AMO REEMPLOI MOBIUS
21 Rue du Faubourg Saint-Antoine
75011 Paris

AMO ENVIRONNEMENT G-ON
24 Rue du Gouverneur Général Eboou
92130 Issy les Moulineaux

ARCHITECTE Cro&Co ARCHITECTURE
13 rue Gracieuse
75005 Paris

BET FLUIDE ATYS
14 Rue de Bessano
75018 Paris

ECONOMISTE VPEAS
8 Boulevard Saint-Denis
75010 Paris

BET FACADES ECKERSLEY O'CALLAGHAN
ATELIER FRANK BOUTTE
43 Bis Rue D'Hautpoul
75019 Paris

BET ENVIRONNEMENT META
12 Rue de Naples
75008 Paris

BET CUISINE INTERFACE
13 Rue Roger Salengro
92130 Issy les moulineaux

CONSEIL SECURITE ET SURETE CASO & ASSOCIES
18 Avenue Léon Guéméné
75020 Paris

GEOTECHNICIEN GINGER BTP
41 Rue des 3 Fontaines
92000 Nanterre

BET STRUCTURE AEDIS
21 Rue Diaz
92100 Boulogne-Billancourt

MAITRE D'OEUVRE D'EXECUTION ARTELIA
16 Rue Simone veil
93400 Saint-Ouen-sur-Seine

PAYSAGISTE URBICUS
3 Rue Edme Fémy
75003 Versailles

BET ACOUSTIQUE META
12 Rue de Naples
75008 Paris

BET ECLAIRAGE BOA
78 Rue de Fontenay
94300 Vincennes

BUREAU DE CONTROLE SOCOTEC
Tour Perle - 13, Cours Valmy
92977 Paris La Défense Cedex

CSIPS COREGI
28 Rue de Fontenay
75020 Paris

ENTREPRISE GENERALE FAYAT BATIMENT IDF
12 rue Rouget de Lisle
92440 Issy-les-Moulineaux

EMETTEUR: C4E
33 Rue de la Mare à Tisser
91280 Saint Pierre du Perray

Plan d'implantation GTB R+5

Projet	Phase	Emetteur	Lot	Niveau	Zone	Type	Numéro	Indice
AUS	EXE	C4E	0190	R+5	Z01	RSX	1501	A

Ech: 1/xxx Date de création du document: 15.07.2025 Page: --/--