


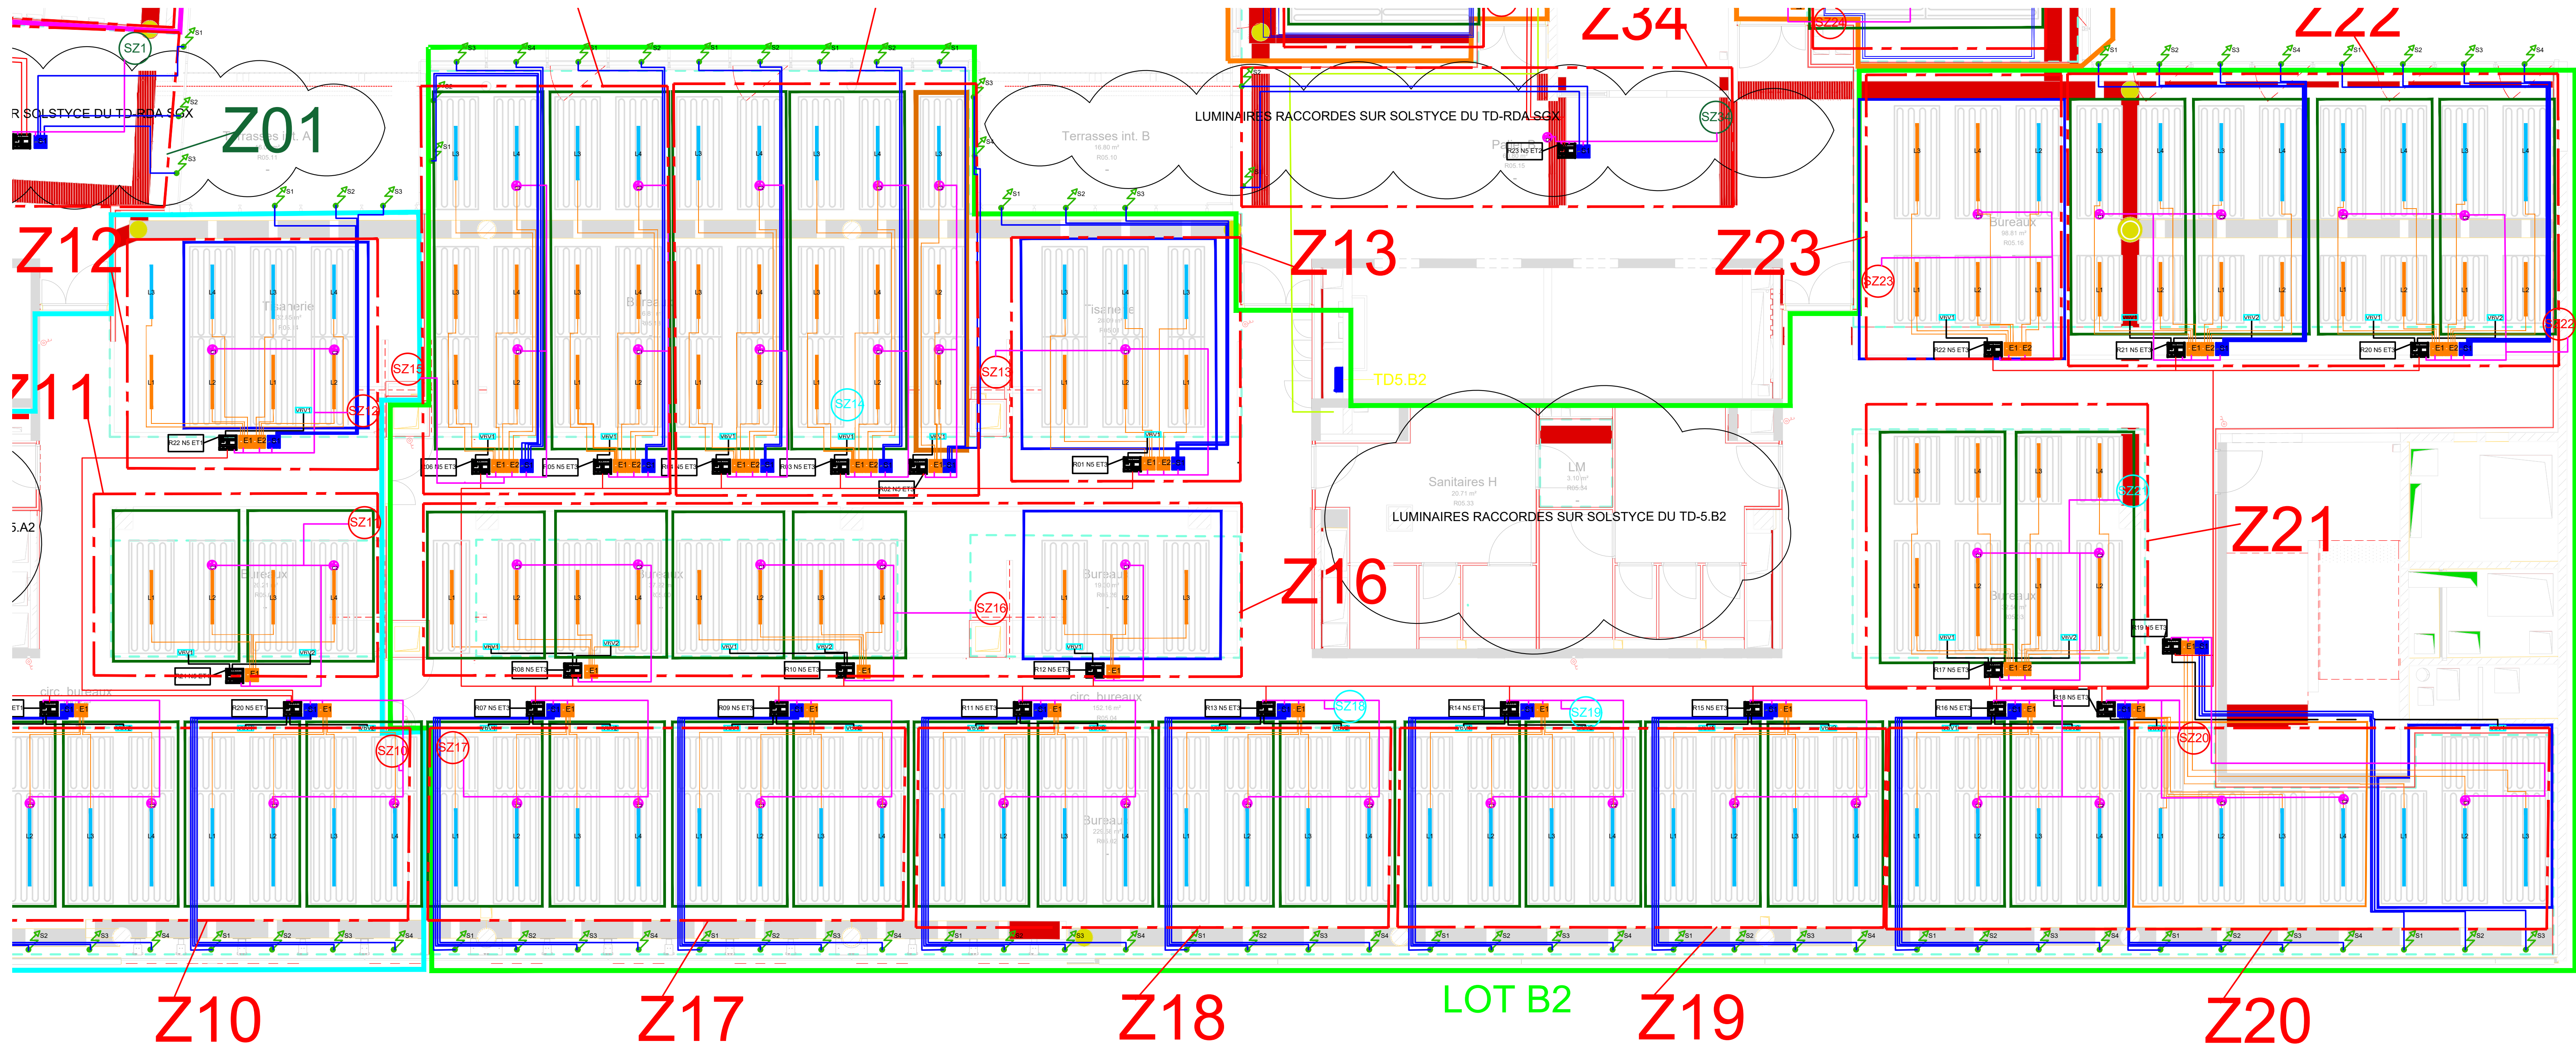

LEGENDE:GTB	
	Contrôleur ECY-PTU208
	Module d'extension lumière 4 Sorties DALI
	Module d'extension 4 Sorties Stores 24V
	Multi-capteur Bluetooth NOTA : La position des Multipoints est donnée à titre indicatif
	Bus régulateurs: Câble Ethernet Cat6
	Sonde d'ambiance et Hygrométrie : DISTECH SMART AIR 1 Sonde par zone (SZx = Sonde Zone N°1)
	Sonde d'ambiance : DISTECH SMART AIR 1 Sonde par zone (SZx = Sonde Zone N°1)
	Subnet: Câble Ethernet Cat6
	Liaison Ethernet: Câble Ethernet Cat6A
	Rxx Nx ETx Etiquette Régulateur PTU
	Rxx Numéro de Régulateur
	Nx Niveau
	ETx N° Bus : Lots A1 et A2 = ET1 / Lot B1 = ET2 / Lot B2 = ET3
	SZxx SONDE + ZONE + N°ZONE Hauteur 1,5m (T° + Hygro)
	SZxx SONDE + ZONE + N°ZONE Attente FPL Circulation (T° + Hygro)
	SZxx SONDE + ZONE + N°ZONE ZONE PALIER ET LTS (T°)
	Luminaire Jour 1
	Luminaire Jour 2

LEGENDE:CVC	
	V6V - 1 TRAME
	V6V - 2 TRAMES
	V6V - 3 TRAMES
	V6V - 4 TRAMES

PLANS EN REFERENCE :
AUS-EXE-TUN-0130-R+5-TT2-STH-6008-A (11/04/2025)
A6-EXE-SAN-0170-R05-TT2-1700-0

NOTES TECHNIQUES :

A	15.09.2025	Mise à jour		MM	CI
0	15.07.2025	Première Diffusion		MM	CI
INDICE	DATE	MODIFICATION		dessiné par	Visé par

47 AUSTERLITZ - LOT A6
47 QUAI D'AUSTERLITZ PARIS - 75013

RESTRUCTURATION D'UN ENSEMBLE DE BUREAUX

Maître d'ouvrage : S.C.P.J ACCIMMO-PIERRE

ARCHITECTE Cro&Co ARCHITECTURE 13 rue Gracieuse 75005 Paris

AMO ORFEO Développement 14 Rue de Valenciennes 75018 Paris	AMO REEMPLOI MOBIUS 21 Rue du Faubourg Saint-Antoine 75011 Paris	BET FLUIDE ATYS 14 Rue de Bassano 75016 Paris	BET STRUCTURE AEDIS 21 Rue Diaz 92100 Boulogne-Billancourt
---	---	--	---

AMO ENVIRONNEMENT G-ON 24 Rue du Gouverneur Général Eboou 92130 Issy les Moulineaux	ECONOMISTE VPEAS 16 Boulevard Saint-Denis 75010 Paris	MAITRE D'OEUVRE D'EXECUTION ARTELIA 16 Rue Simone veil 93400 Saint-Ouen-sur-Seine
--	--	--

BET FACADES ECKERSLEY O'CALLAGHAN 7 Boulevard de Magenta 75010 Paris	PAYSAGISTE URBICUS 3 Rue Edme Fémy 75003 Versailles
---	--

BET ENVIRONNEMENT ATELIER FRANK BOUTTE 43 Bis Rue D'Hautpoul 75019 Paris	BET ACOUSTIQUE META 12 Rue de Naples 75008 Paris
---	---

BET CUISINE BOA 13 Rue Roger Salengro 92130 Issy les moulineaux	BET ECLAIRAGE BOA 78 Rue de Fontenay 94300 Vincennes
--	---

CONSEIL SECURITE ET SURETE CASO & ASSOCIES 18 Avenue Léon Guémard 75020 Paris	BUREAU DE CONTROLE SOCOTEC Tour Pacific - 13, Cours Volmy 92977 Paris La Défense Cedex
--	---

GEOTECHNIQUE GINGER BTP 41 Rue des 3 Fontaines 92000 Nanterre	CSPS COREGI 28 Rue de Fontenay 75020 Paris
--	---

ENTREPRISE GENERALE		EMETTEUR:	
	FAYAT Batiment IDF 12 rue Rouget de Lisle 92440 Issy-les-Moulineaux		C&E 33 Rue de la Mare à Tisser 91280 Saint Pierre du Perray

Plan d'implantation GTB
R+5

Projet	Phase	Emetteur	Lot	Niveau	Zone	Type	Numéro	Indice
AUS	EXE	C&E	0190	R+5	Z02	RSX	1502	A

Ech: 1/xx Date de création du document: 15.07.2025 Page: --/--