


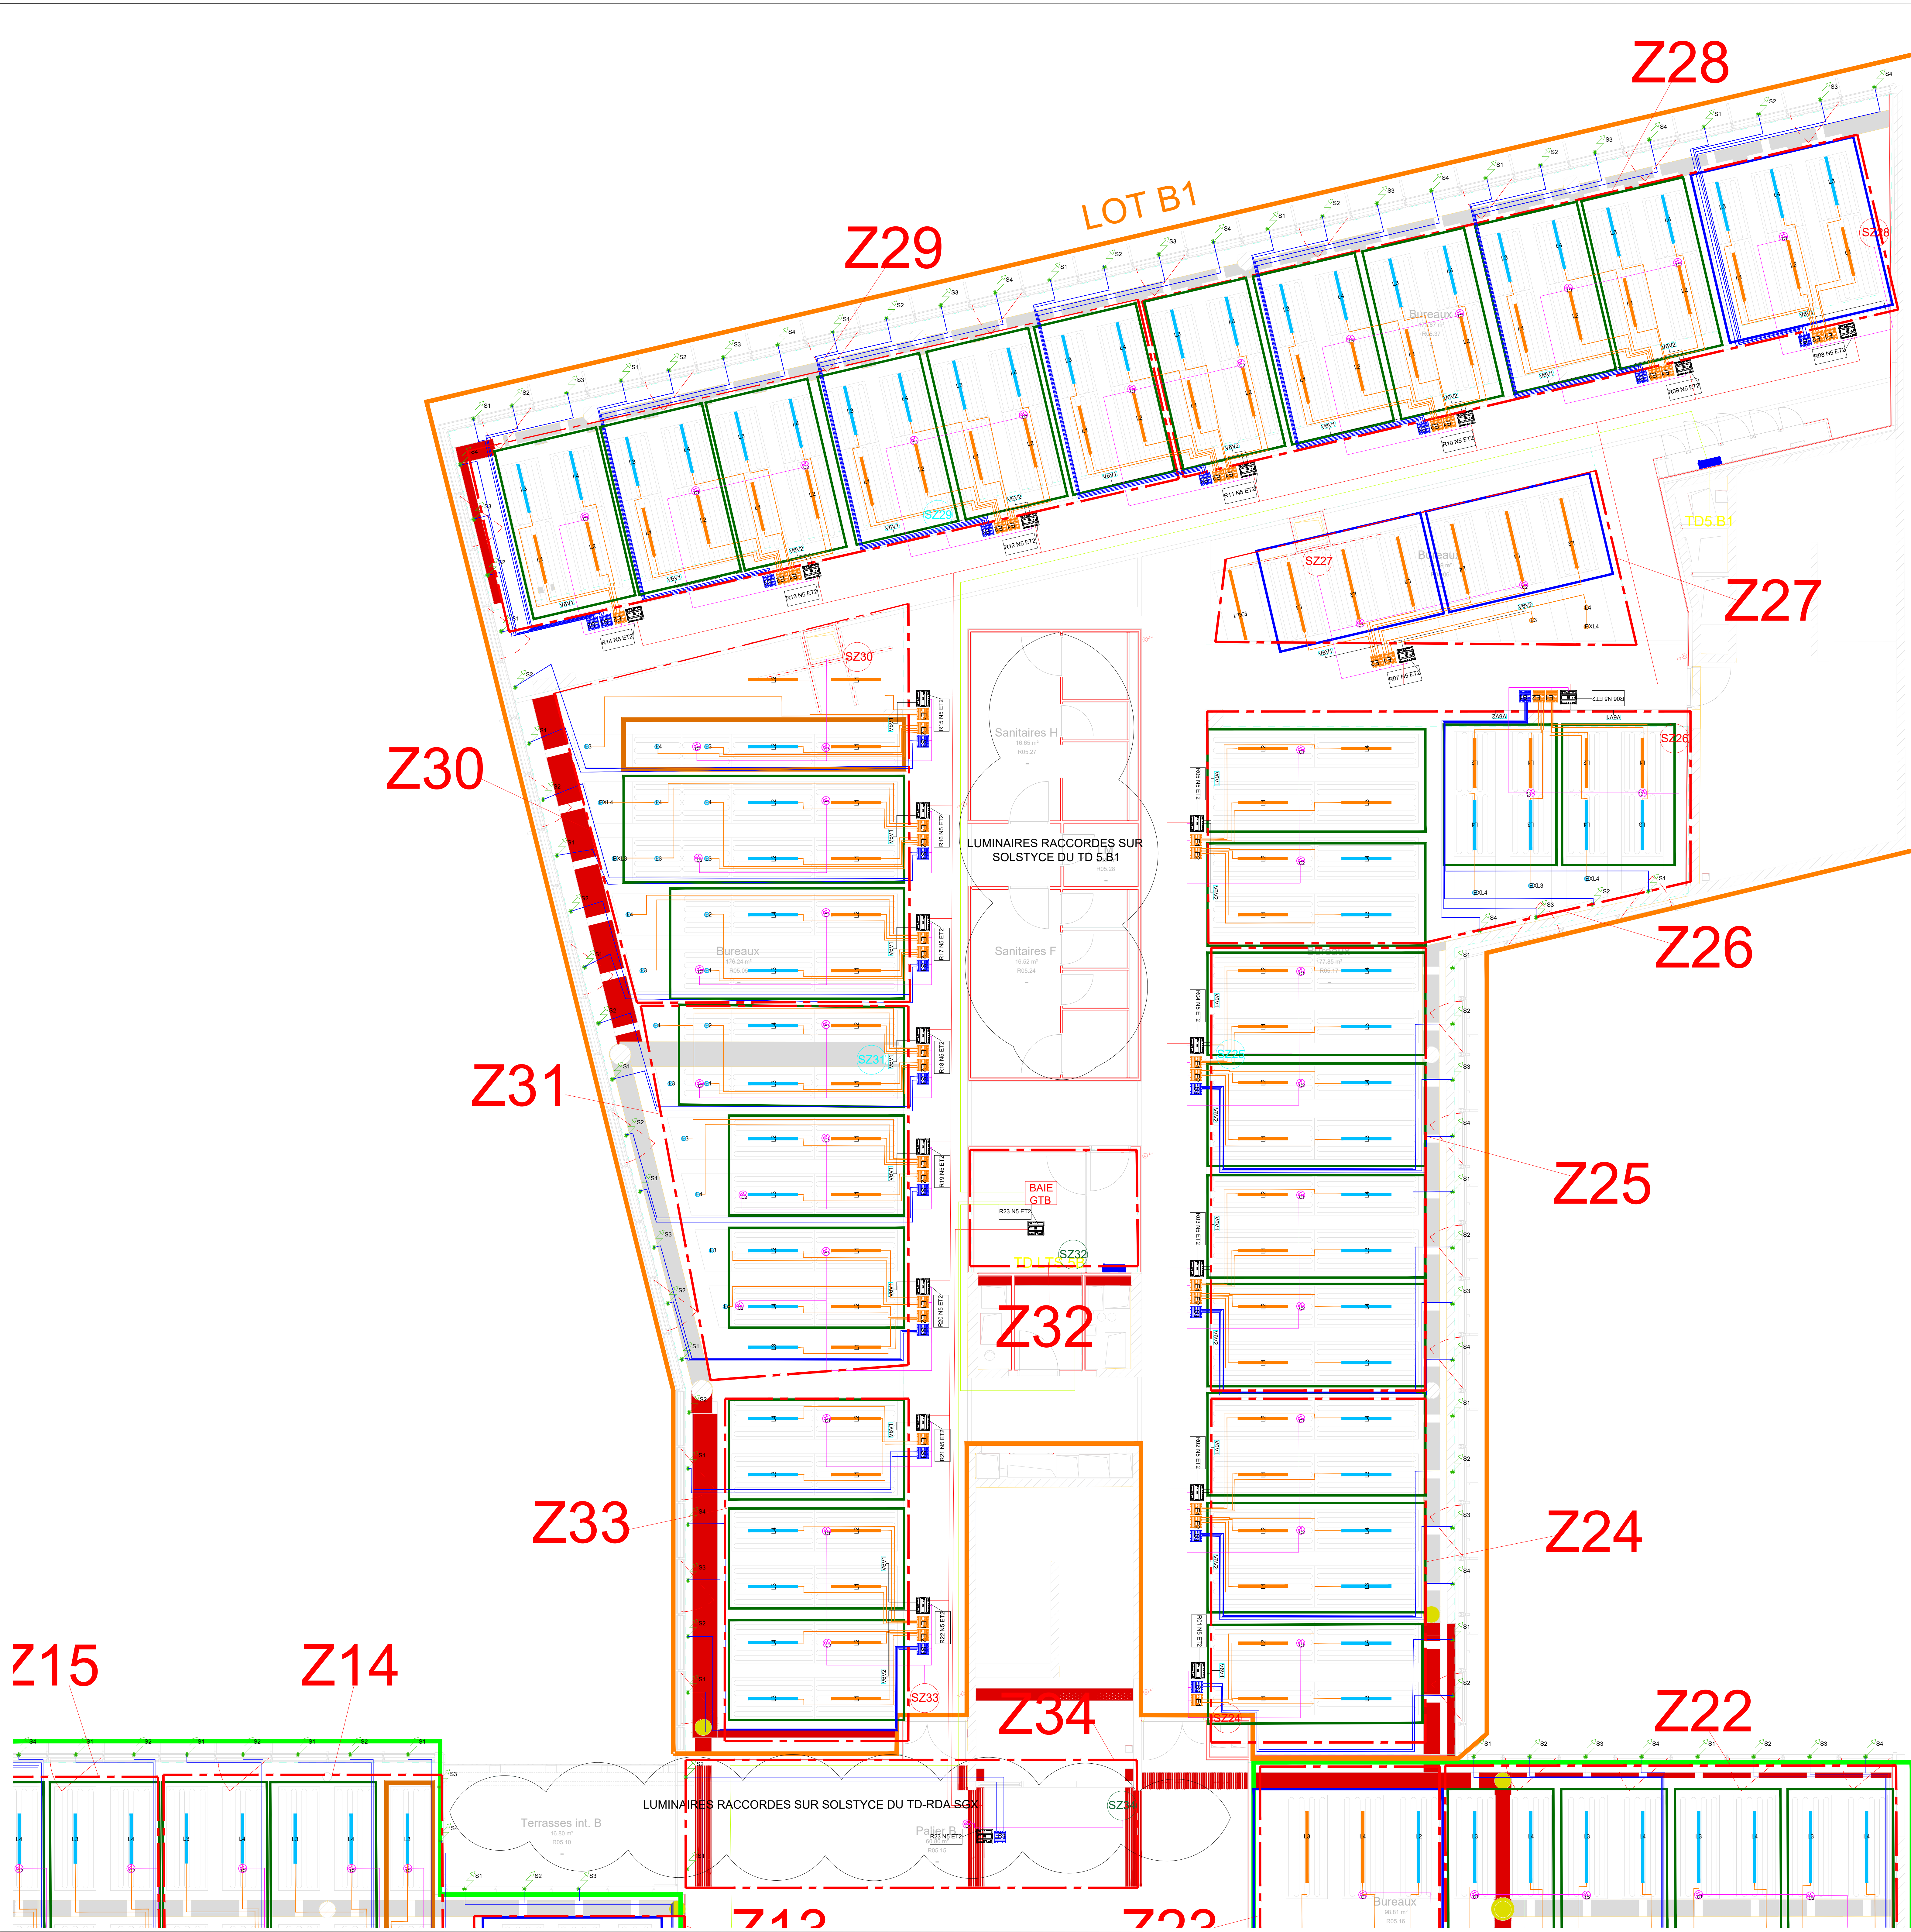

LEGENDE:GTB	
	Contrôleur ECY-PTU208
	Module d'extension lumière 4 Sorties DALI
	Module d'extension 4 Sorties Stores 24V
	Multi-capteur Bluetooth NOTA : La position des Multi-capteurs est donnée à titre indicatif
	Bus régulateurs: Câble Ethernet Cat6
	SZxx Sonde d'ambiance et Hygrométrie : DISTECH SMART AIR 1 Sonde par zone (SZx = Sonde Zone N°1)
	SZxx Sonde d'ambiance : DISTECH SMART AIR 1 Sonde par zone (SZx = Sonde Zone N°1)
	Subnet: Câble Ethernet Cat6
	Liaison Ethernet: Câble Ethernet Cat6A
	Rxx Nx ETx Etiquette Régulateur PTU
	Rxx Numéro de Régulateur
	Nx Niveau
	ETx N° Bus : Lots A1 et A2 = ET1 / Lot B1 = ET2 / Lot B2 : ET3
	SZxx SONDE + ZONE + N°ZONE Hauteur 1,5m (T° + Hygro)
	SZxx SONDE + ZONE + N°ZONE Attention FPL Circulation (T° + Hygro)
	SZxx SONDE + ZONE + N°ZONE ZONE PALIER ET LTS (T°)
	Luminaires Jour 1
	Luminaires Jour 2

LEGENDE:CVC	
	V6V - 1 TRAME
	V6V - 2 TRAMES
	V6V - 3 TRAMES
	V6V - 4 TRAMES

PLANS EN REFERENCE :
AUS-EXE-TUN-0130-R+5-TT2-STH-6008-A (11/04/2025)
A6-EXE-SAN-0170-R05-TT2-1700-0

NOTES TECHNIQUES :

A	15.09.2025	Mise à Jour		MM	CI
0	15.07.2025	Première Diffusion		MM	CI
INDICE	DATE		MODIFICATION		Designé par

47 AUSTERLITZ - LOT A6
47 QUAI D'AUSTERLITZ PARIS - 75013

RESTRUCTURATION D'UN ENSEMBLE DE BUREAUX

Maître d'ouvrage : S.C.P.J ACCIMMO-PIERRE		ARCHITECTE	Cro&Co ARCHITECTURE	13 rue Graciette 75005 Paris
AMO OREO Développement 14 Rue de Beaumais 75018 Paris	AMO REEMPLOI MOBIS 21 Rue du Faubourg Saint-Antoine 75011 Paris	BET FLUIDE ATYS 14 Rue de Beaumais 75018 Paris	BET STRUCTURE AEDIS 21 Rue de Diaz 92100 Boulogne-Billancourt	
AMO ENVIRONNEMENT G-ON 24 Rue du Gouverneur Général Eboou 92130 Issy les Moulineaux	AMO ECONOMISTE VPESAS 16 Boulevard Saint-Denis 75010 Paris	BET FACADES ECKERSLEY O'CALLAGHAN 7 Boulevard de Magenta 75010 Paris	BET ENVIRONNEMENT ATELIER FRANCK BOUTTE 43 Bis Rue D'Hautpoul 75019 Paris	MAITRE D'OEUVRE D'EXECUTION
		BET ENVIRONNEMENT INTERFAC 13 Rue Roger Salengro 92130 Issy les moulineux	BET ACUSTIQUE BOA 78 Rue de Fontenay 94300 Vincennes	
		BET CUISINE	BET ECLAIRAGE	
		CONSEIL SECURITE ET SURETE CASO & ASSOCIES 18 Avenue Léon Guémont 75020 Paris	BUREAU DE CONTROLE SOCOTEC Tour Pariflic - 13, Cours Valmy 92977 Paris La Défense Cedex	
		GEOTECHNICIEN GINGER BTP 41 Rue des 3 Fontenot 92000 Nanterre	CSPS COREGI 28 Rue de Fontenay 75020 Paris	

ENTREPRISE GENERALE		EMETTEUR:	
	FAYAT Batiment IDF 12 rue Rouget de Lisle 92442 Issy-les-Moulineux		C&E 33 Rue de la Mare à Tassis 91280 Saint Pierre du Perray

Plan d'implantation GTB R+5							
Projet	Phase	Emetteur	Lot	Niveau	Zone	Type	Indice
AUS	EXE	CAE	0190	R+5	Z03	RSX	1503 A
Ech:		1/xx	Date de création du document:		15.07.2025	Page: --/--	