


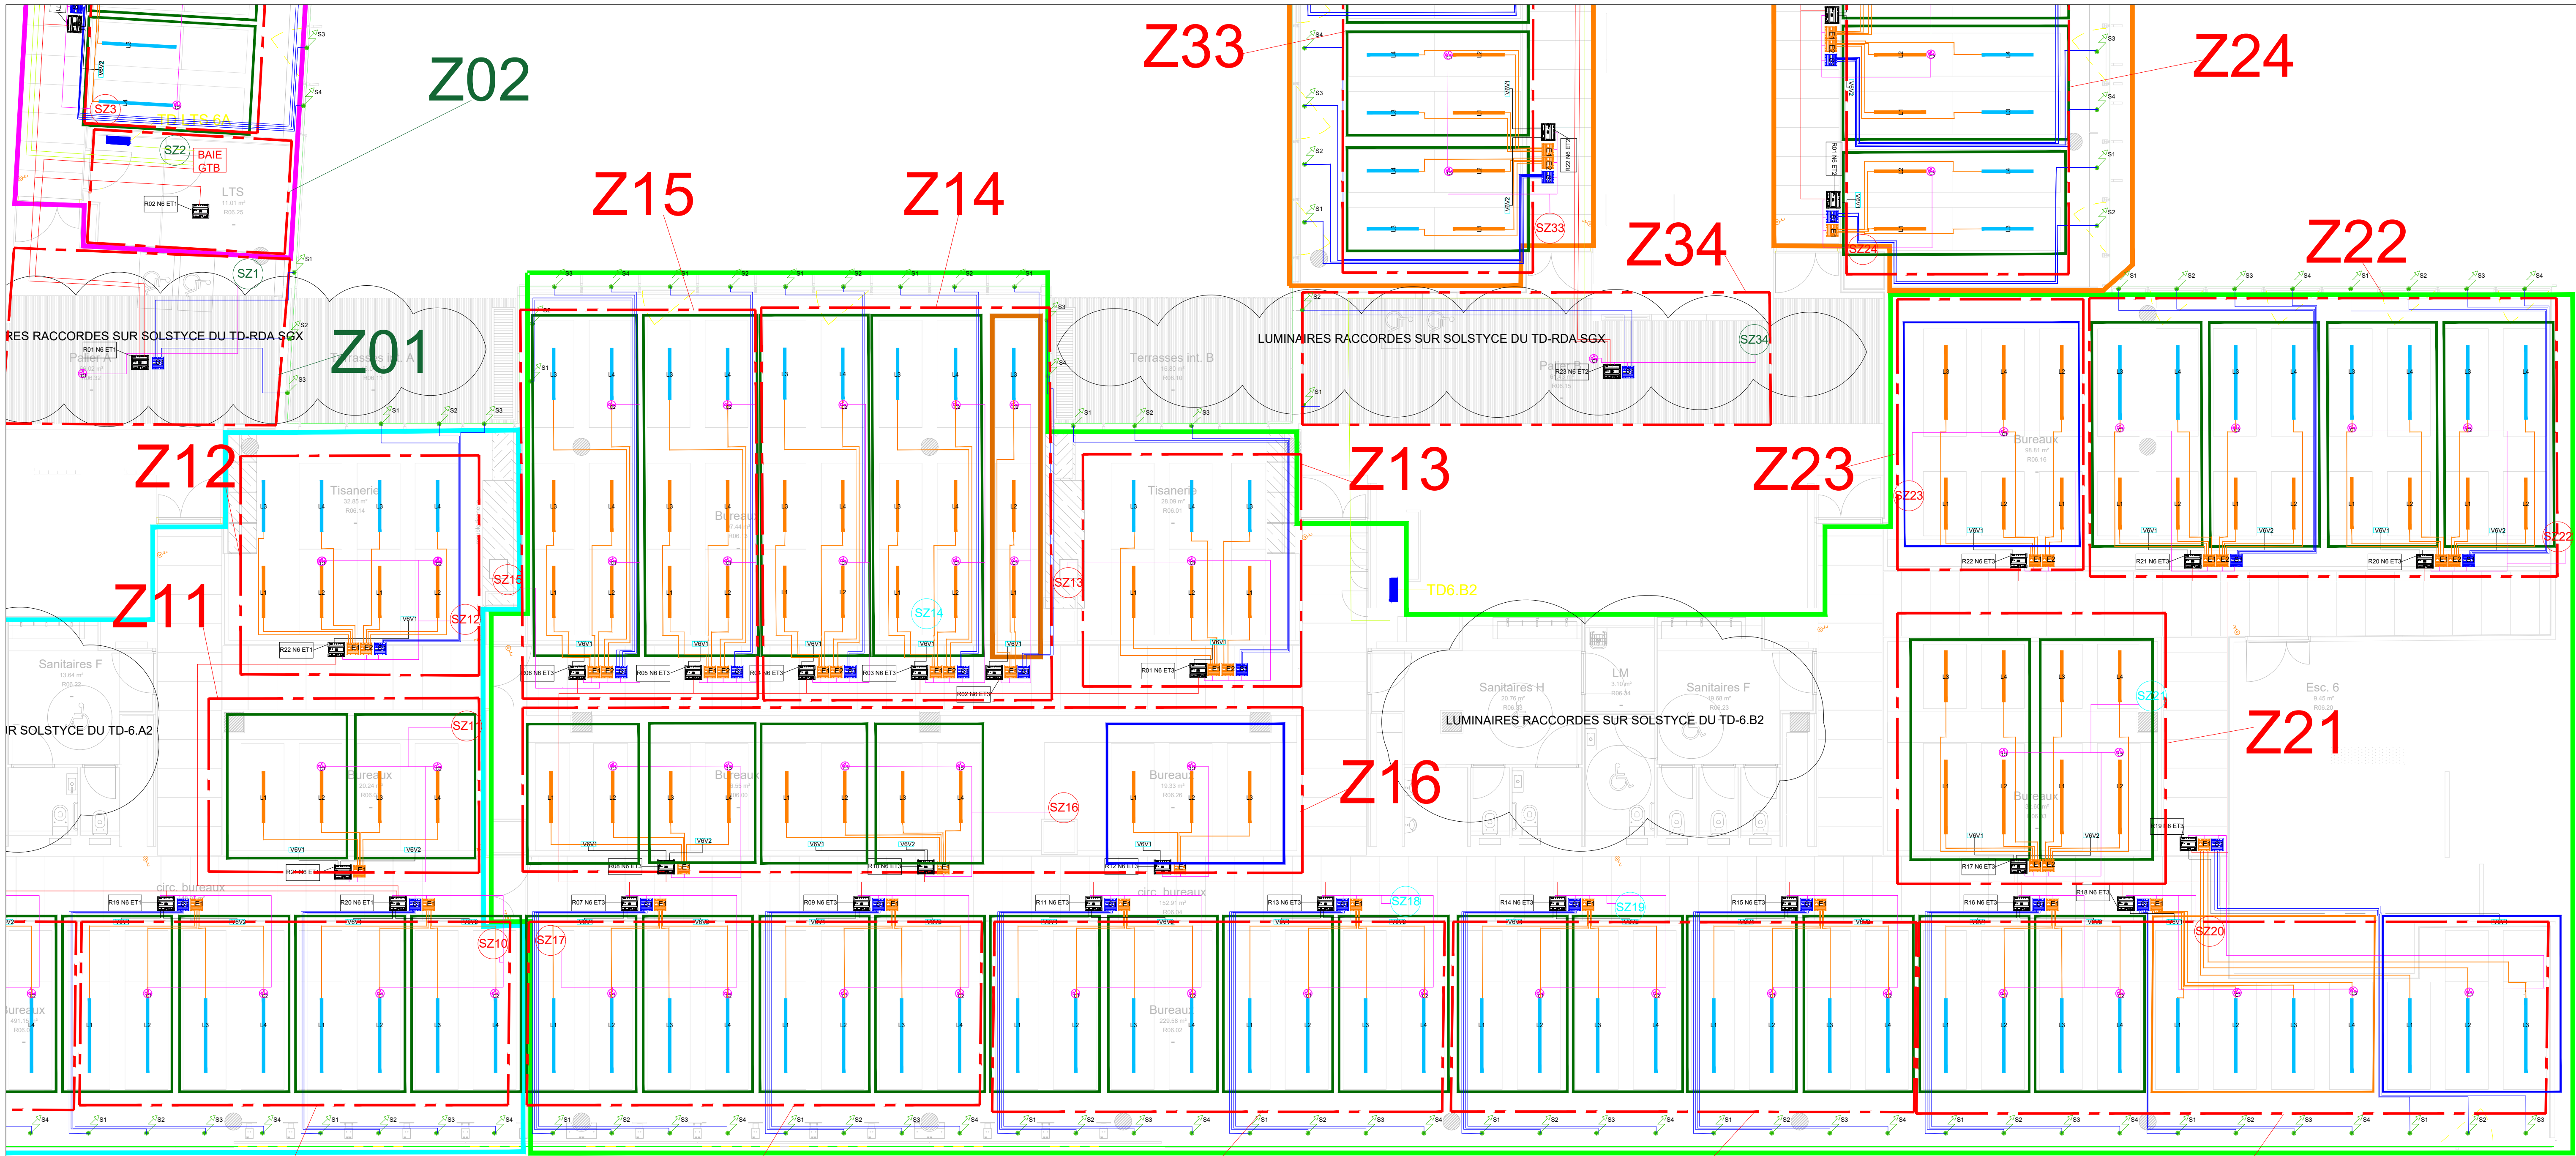

LEGENDE: GTB	
	Contrôleur ECY-PTU208
	Module d'extension lumière 4 Sorties DALI
	Module d'extension 4 Sorties Stores 24V
	Multi-capteur Bluetooth NOTA: La position des Multiplexeurs est donnée à titre indicatif
	Bus régulateurs: Câble Ethernet Cat6
	Sonde d'ambiance et Hygrométrie : DISTECH SMART AIR 1 Sonde par zone (SZx = Sonde Zone N°)
	Sonde d'ambiance : DISTECH SMART AIR 1 Sonde par zone (SZx = Sonde Zone N°)
	Subnet: Câble Ethernet Cat6
	Liaison Ethernet: Câble Ethernet Cat6A
	Etiquette Régulateur PTU
	Numéro de Régulateur
	Niveau
	N° Bus : Lots A1 et A2 = ET1 / Lot B1 = ET2 / Lot B2 : ET3
	SONDE + ZONE + N°ZONE Hauteur 1.5m (T° + Hygro)
	SONDE + ZONE + N°ZONE Attente FPL Circulation (T° + Hygro)
	SONDE + ZONE + N°ZONE ZONE PALIER ET LTS (T°)
	Luminaires Jour 1
	Luminaires Jour 2

LEGENDE: CVC	
	V6V - 1 TRAME
	V6V - 2 TRAMES
	V6V - 3 TRAMES
	V6V - 4 TRAMES

PLANS EN REFERENCE :
DENOMINATION DU PLAN
A6-EXE-TUN-0130-R06-TTZ-STH-6008-A
AUS-EXE-SAN-0170-R06-TMX-TMX-1600-O

NOTES TECHNIQUES :

A	15.09.2025	Mise à jour		MM	CJ
0	17.07.2025	Première diffusion		MM	CJ
INDICE	DATE	MODIFICATION		Dessiné par	Validé par

47 AUSTERLITZ - LOT A6
47 QUAI D'AUSTERLITZ PARIS - 75013

RESTRUCTURATION D'UN ENSEMBLE DE BUREAUX

Maître d'ouvrage : S.C.P.I ACCIMMO-PIERRE		ARCHITECTE CroCo ARCHITECTES 13 rue Graciotte 75005 Paris	
AMO ORFEO Développement 14 Rue de Bassano 75016 Paris	AMO REEMPLOI NOBIUS 21 Rue du Faubourg Saint-Antoine 75011 Paris	BET FLUIDE ATYS 14 Rue de Bassano 75016 Paris	BET STRUCTURE AEDIS 21 Rue Diaz 92100 Boulogne-Billancourt
AMO ENVIRONNEMENT G-ON 24 Rue du Gouverneur Général Douai 92130 Issy les Moulineaux	ECONOMISTE VREAS 6 Boulevard Saint-Denis 75010 Paris	MATRE D'OEUVRE D'EXECUTION ARTELIA 16 Rue Simone veil 93400 Saint-Denis-sous-Seine	PAYSAGISTE URBICUS 4 Rue Edouard Belin 78000 Versailles
	BET FACADES ECKERSLEY O'CALLAGHAN 7 Boulevard de Magenta 75010 Paris	BET ENVIRONNEMENT ATELIER FRANCK BOUTTE 43 Rue du Faubourg Saint-Denis 75019 Paris	BET ACOUSTIQUE META 12 Rue de Naples 75008 Paris
	BET CUISINE INTERFACE 13 Rue Roger Salengro 92130 Issy les Moulineaux	BET ECLAIRAGE BOA 18 Rue de Fontenay 94300 Vincennes	BET ACOUSTIQUE META 12 Rue de Naples 75008 Paris
	CONSEIL SECURITE ET SURETE CASSO & ASSOCIES 18 Avenue Leon Gaudmont 75020 Paris	BUREAU DE CONTROLE SOCOTEC Tour Pacific - 15, Cours Voltaire 93277 Paris La Defense Cedex	BUREAU DE CONTROLE SOCOTEC Tour Pacific - 15, Cours Voltaire 93277 Paris La Defense Cedex
	GEOTECHNIQUE GINGER STP 41 Rue des 3 Fontaines 92000 Nanterre	CSPS COREGI 30 Rue de Fontenay 75020 Paris	CSPS COREGI 30 Rue de Fontenay 75020 Paris

ENTREPRISE GENERALE		EMETTEUR:	
	FAYAT Batiment IDF 12 rue Rouget de Lisle 92442 Issy-les-Moulineaux		C4E 33 Rue de la Mare à Tisser 93200 Saint-Pierre-du-Perray

PLAN D'IMPLANTATION GTB R+6
Lot B2

Projet	Phase	Emetteur	Lot	Niveau	Zone	Type	Numéro	Indice
AUS	EXE	C4E	0190	R06	Z02	RSX	1602	A
Ech:	1/xx	Date de création du document: 17.07.2025		Page: --/--				