


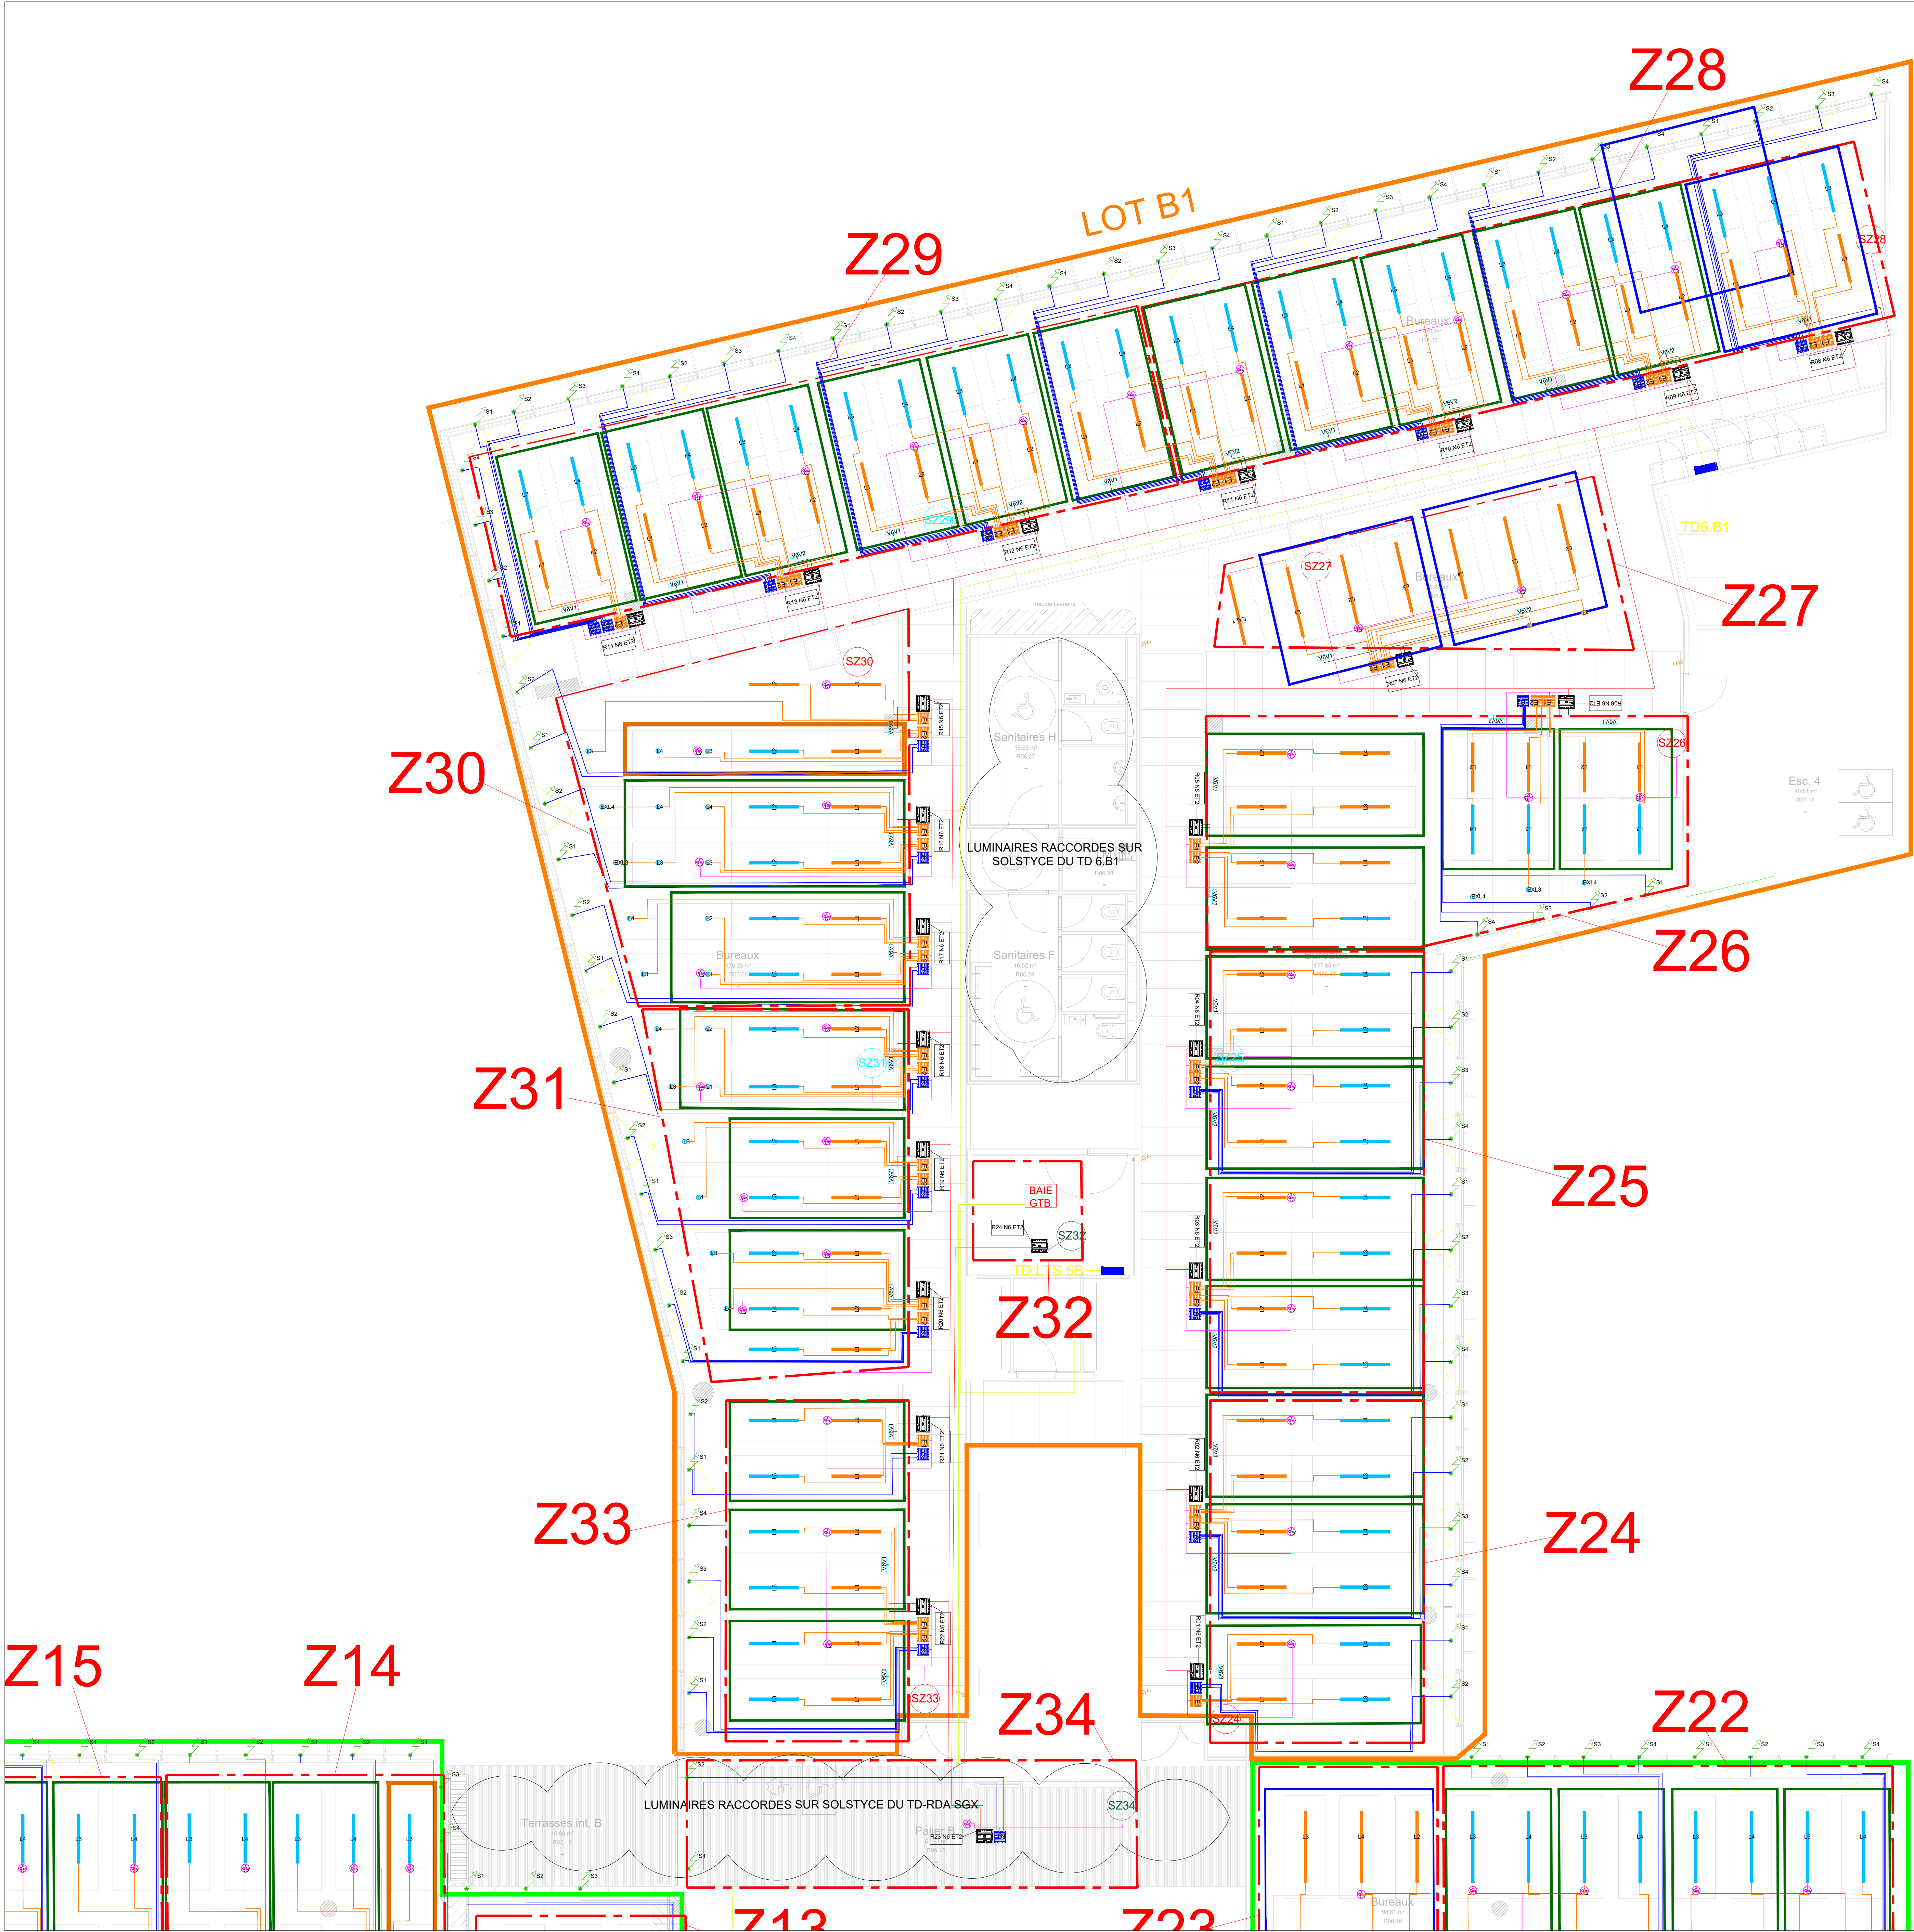

| LEGENDE: GTB |   |
|--------------|---|
|              | Contrôleur ECY-PTU208                                                                                |
|              | Module d'extension lumière 4 Sorties DALI                                                            |
|              | Module d'extension 4 Sorties Stores 24V                                                              |
|              | Multi-capteur Bluetooth<br>NOTA: La position des Multipcapteurs est donnée à titre indicatif.        |
|              | Bus régulateurs: Câble Ethernet Cat6                                                                 |
|              | SZxx<br>Sonde d'ambiance et Hygrométrie: DISTECH SMART AIR<br>1 Sonde par zone (SZx = Sonde Zone N°) |
|              | SZxx<br>Sonde d'ambiance: DISTECH SMART AIR<br>1 Sonde par zone (SZx = Sonde Zone N°)                |
|              | Subnet: Câble Ethernet Cat6                                                                          |
|              | Liaison Ethernet: Câble Ethernet Cat6A                                                               |
| Rxx Nx ETx   | Etiquette Régulateur PTU                                                                             |
| Rxx          | Numéro de Régulateur                                                                                 |
| Nx           | Niveau                                                                                               |
| ETx          | N° Bus: Lots A1 et A2 = ET1 /<br>Lot B1 = ET2 / Lot B2 = ET3                                         |
|              | SZXX<br>SONDE + ZONE + N°ZONE<br>Hauteur 1.5m (T° + Hygro)                                           |
|              | SZXX<br>SONDE + ZONE + N°ZONE<br>Atteinte<br>FPL Circulation (T° + Hygro)                            |
|              | SZXX<br>SONDE + ZONE + N°ZONE<br>ZONE PALIER ET LTS (T°)                                             |
|              | Luminaires Jour 1                                                                                    |
|              | Luminaires Jour 2                                                                                    |

| LEGENDE: CVC |                |
|--------------|----------------|
|              | V6V - 1 TRAME  |
|              | V6V - 2 TRAMES |
|              | V6V - 3 TRAMES |
|              | V6V - 4 TRAMES |

PLANS EN REFERENCE :  
DENOMINATION DU PLAN  
A6-EXE-TUN-0130-R06-TT2-STH-6008-A  
AUS-EXE-SAN-0170-R06-TMX-1600-0

NOTES TECHNIQUES :

| INDICE | DATE       | MODIFICATION       | Dessiné par | Validé par |
|--------|------------|--------------------|-------------|------------|
| A      | 15.09.2025 | Mise à jour        | MM          | CJ         |
| 0      | 17.07.2025 | Première diffusion | MM          | CJ         |

## 47 AUSTERLITZ - LOT A6 47 QUAI D'AUSTERLITZ PARIS - 75013

### RESTRUCTURATION D'UN ENSEMBLE DE BUREAUX

| Maître d'ouvrage : S.C.P.I ACCIMMO-PIERRE                                                     |                                                                                              | ARCHITECTE <b>CroCo</b> ARCHITECTES 13 rue Graciotte 75005 Paris                                 |                                                                      |
|-----------------------------------------------------------------------------------------------|----------------------------------------------------------------------------------------------|--------------------------------------------------------------------------------------------------|----------------------------------------------------------------------|
| AMO <b>ORFEO Développement</b><br>14 Rue de Bassano 75016 Paris                               | AMO REEMPLOI <b>MOBIUS</b><br>21 Rue du Faubourg Saint-Antoine 75011 Paris                   | BET FLUIDE <b>ATYS</b><br>14 Rue de Bassano 75016 Paris                                          | BET STRUCTURE <b>AEDIS</b><br>21 Rue Diaz 92100 Boulogne-Billancourt |
| AMO ENVIRONNEMENT <b>G-ON</b><br>24 Rue du Gouverneur Général Eboué 92130 Issy les Moulineaux | ECONOMISTE <b>VREAS</b><br>6 Boulevard Saint-Denis 75010 Paris                               | MAITRE D'OEUVRE D'EXECUTION <b>ARTELIA</b><br>16 Rue Simone veil 93400 Saint-Denis-sous-Bois     | PAYSAGISTE <b>URBICUS</b><br>4 Rue Edme Freney 78000 Versailles      |
| BET FACADES <b>ECKERLSLEY O'CALLAGHAN</b><br>7 Boulevard de Magenta 75010 Paris               | BET ENVIRONNEMENT <b>ATELIER FRANCK BOUTTE</b><br>43 Rue de Valenciennes 75019 Paris         | BET ACOUSTIQUE <b>META</b><br>12 Rue de Naples 75008 Paris                                       | BET ECLAIRAGE <b>BOA</b><br>10 Rue de Fontenay 94300 Vincennes       |
| BET CUISINE <b>INTERFACE</b><br>13 Rue Roger Salengro 92130 Issy les Moulineaux               | CONSEIL SECURITE ET SURETE <b>CASSO &amp; ASSOCIES</b><br>18 Avenue Léon Gaumont 75009 Paris | BUREAU DE CONTROLE <b>SOCOTEC</b><br>Tour Pacific - 13, Cours Valmy 93271 Paris La Défense Cedex | CSPS <b>COREGI</b><br>30 Rue de Fontenay 92020 Nanterre              |

| ENTREPRISE GÉNÉRALE |                                                                           | EMETTEUR: |                                                                   |
|---------------------|---------------------------------------------------------------------------|-----------|-------------------------------------------------------------------|
|                     | FAYAT Batiment IDF<br>12 rue Rouget de Lisle<br>92442 Issy-les-Moulineaux |           | C4E<br>33 Rue de la Mare à Tassis<br>91200 Saint-Pierre du Perrey |

### PLAN D'IMPLANTATION GTB R+6 Lot B1

| Projet | Phase | Emetteur                                 | Lot  | Niveau       | Zone | Type | Numéro | Indice |
|--------|-------|------------------------------------------|------|--------------|------|------|--------|--------|
| AUS    | EXE   | C4E                                      | 0190 | R06          | Z03  | RSX  | 1603   | A      |
| Ech:   | 1/xxx | Date de création du document: 17.07.2025 |      | Page: --/--- |      |      |        |        |