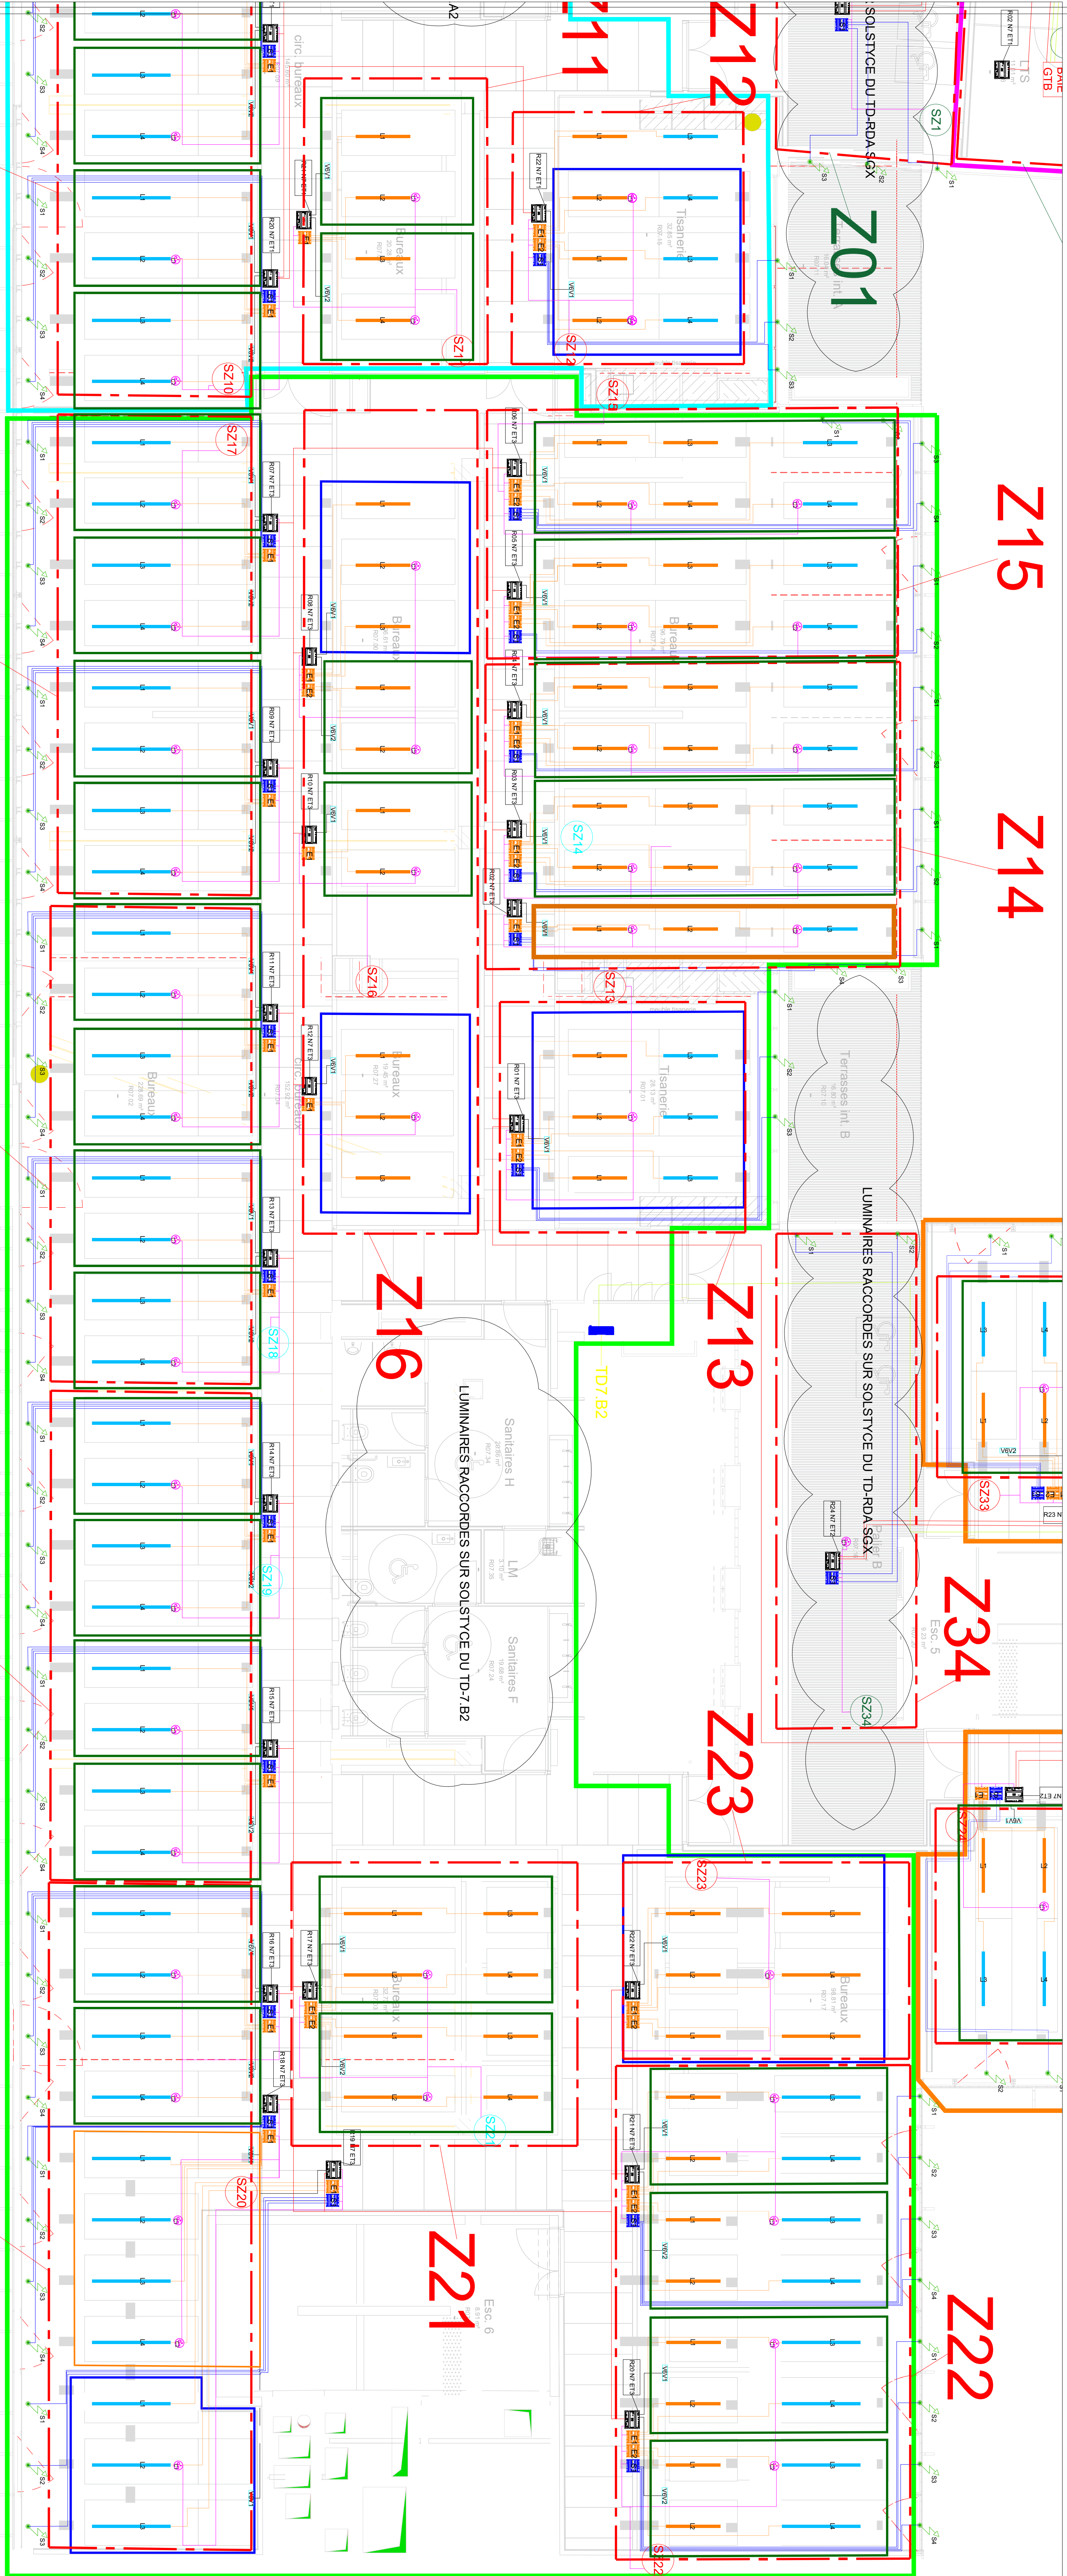
[illegible]

Rox	Niveau	Numero de Regulateur
Nx		
ETx	  	N° Bx : Lots A1 et A2 = ET1 / Lot B1 = ET2 / Lot B2 = ET3 /
	  	SONNE + ZONE + N°ZONE Hauteur : 1,5m SONNE - ZONE + N°ZONE Adresse FFL Circulation SONNE - ZONE + N°ZONE ZONE PALIER ET LVS
	 	Luminaire Jour 1 Luminaire Jour 2

LEGENDE CVC	
	VWV - 1 TRAME
	VWV - 2 TRAMES
	VWV - 3 TRAMES
	VWV - 4 TRAMES

PLANS EN REFERENCE :
 AUS-EXE-TUN-0130-R+7-TTZ-5TH-6008-A (11/04/2025)
 AG-EXE-SAN-0170-R07-TTZ-1700-D
 AG-EXE-SEAS-301-TNX-TTZ-PLN-101-0

INDEX	DATE	MODIFICATION	Desired part	Weld part
0	15.07.2025	Premiere Diffusion	MM	CI

47 AUSTERLITZ - LOT A6 47, QUAI DAUSTERLITZ PARIS - 75013	
RESTRUCTURATION D'UN ENSEMBLE DE BUREAUX	
Maitre d'Ouvrage : S.C.P. ACCIMMO-PIERRE	ARCHITECTE COGECO 11 rue de Valenciennes 75005 Paris
A.M.O Architecte Développement 14 rue de Valenciennes 75019 Paris ACH&E&P 21 rue de Valenciennes 75019 Paris ACH&ENVIRONNEMENT 24 rue de Valenciennes 75019 Paris	IRB T. QUINTE 14 rue de Valenciennes 75019 Paris ECOLOGISTE 6 Boulevard Saint-Denis 75001 Paris MAITRE D'OEUVRE D'EXECUTION 21 rue de Valenciennes 75019 Paris MAITRE D'OEUVRE D'EXECUTION 21 rue de Valenciennes 75019 Paris

[illegible][illegible]

Projet	Phase	Emetteur	Lot	Niveau	Zone	Type	Numéro	Indice
AUS	EXE	CAE	0190	R-7	Z02	RSX	1702	0

Ech: 1/Max

Date de création du document: 15.08.2025

Page: --/--