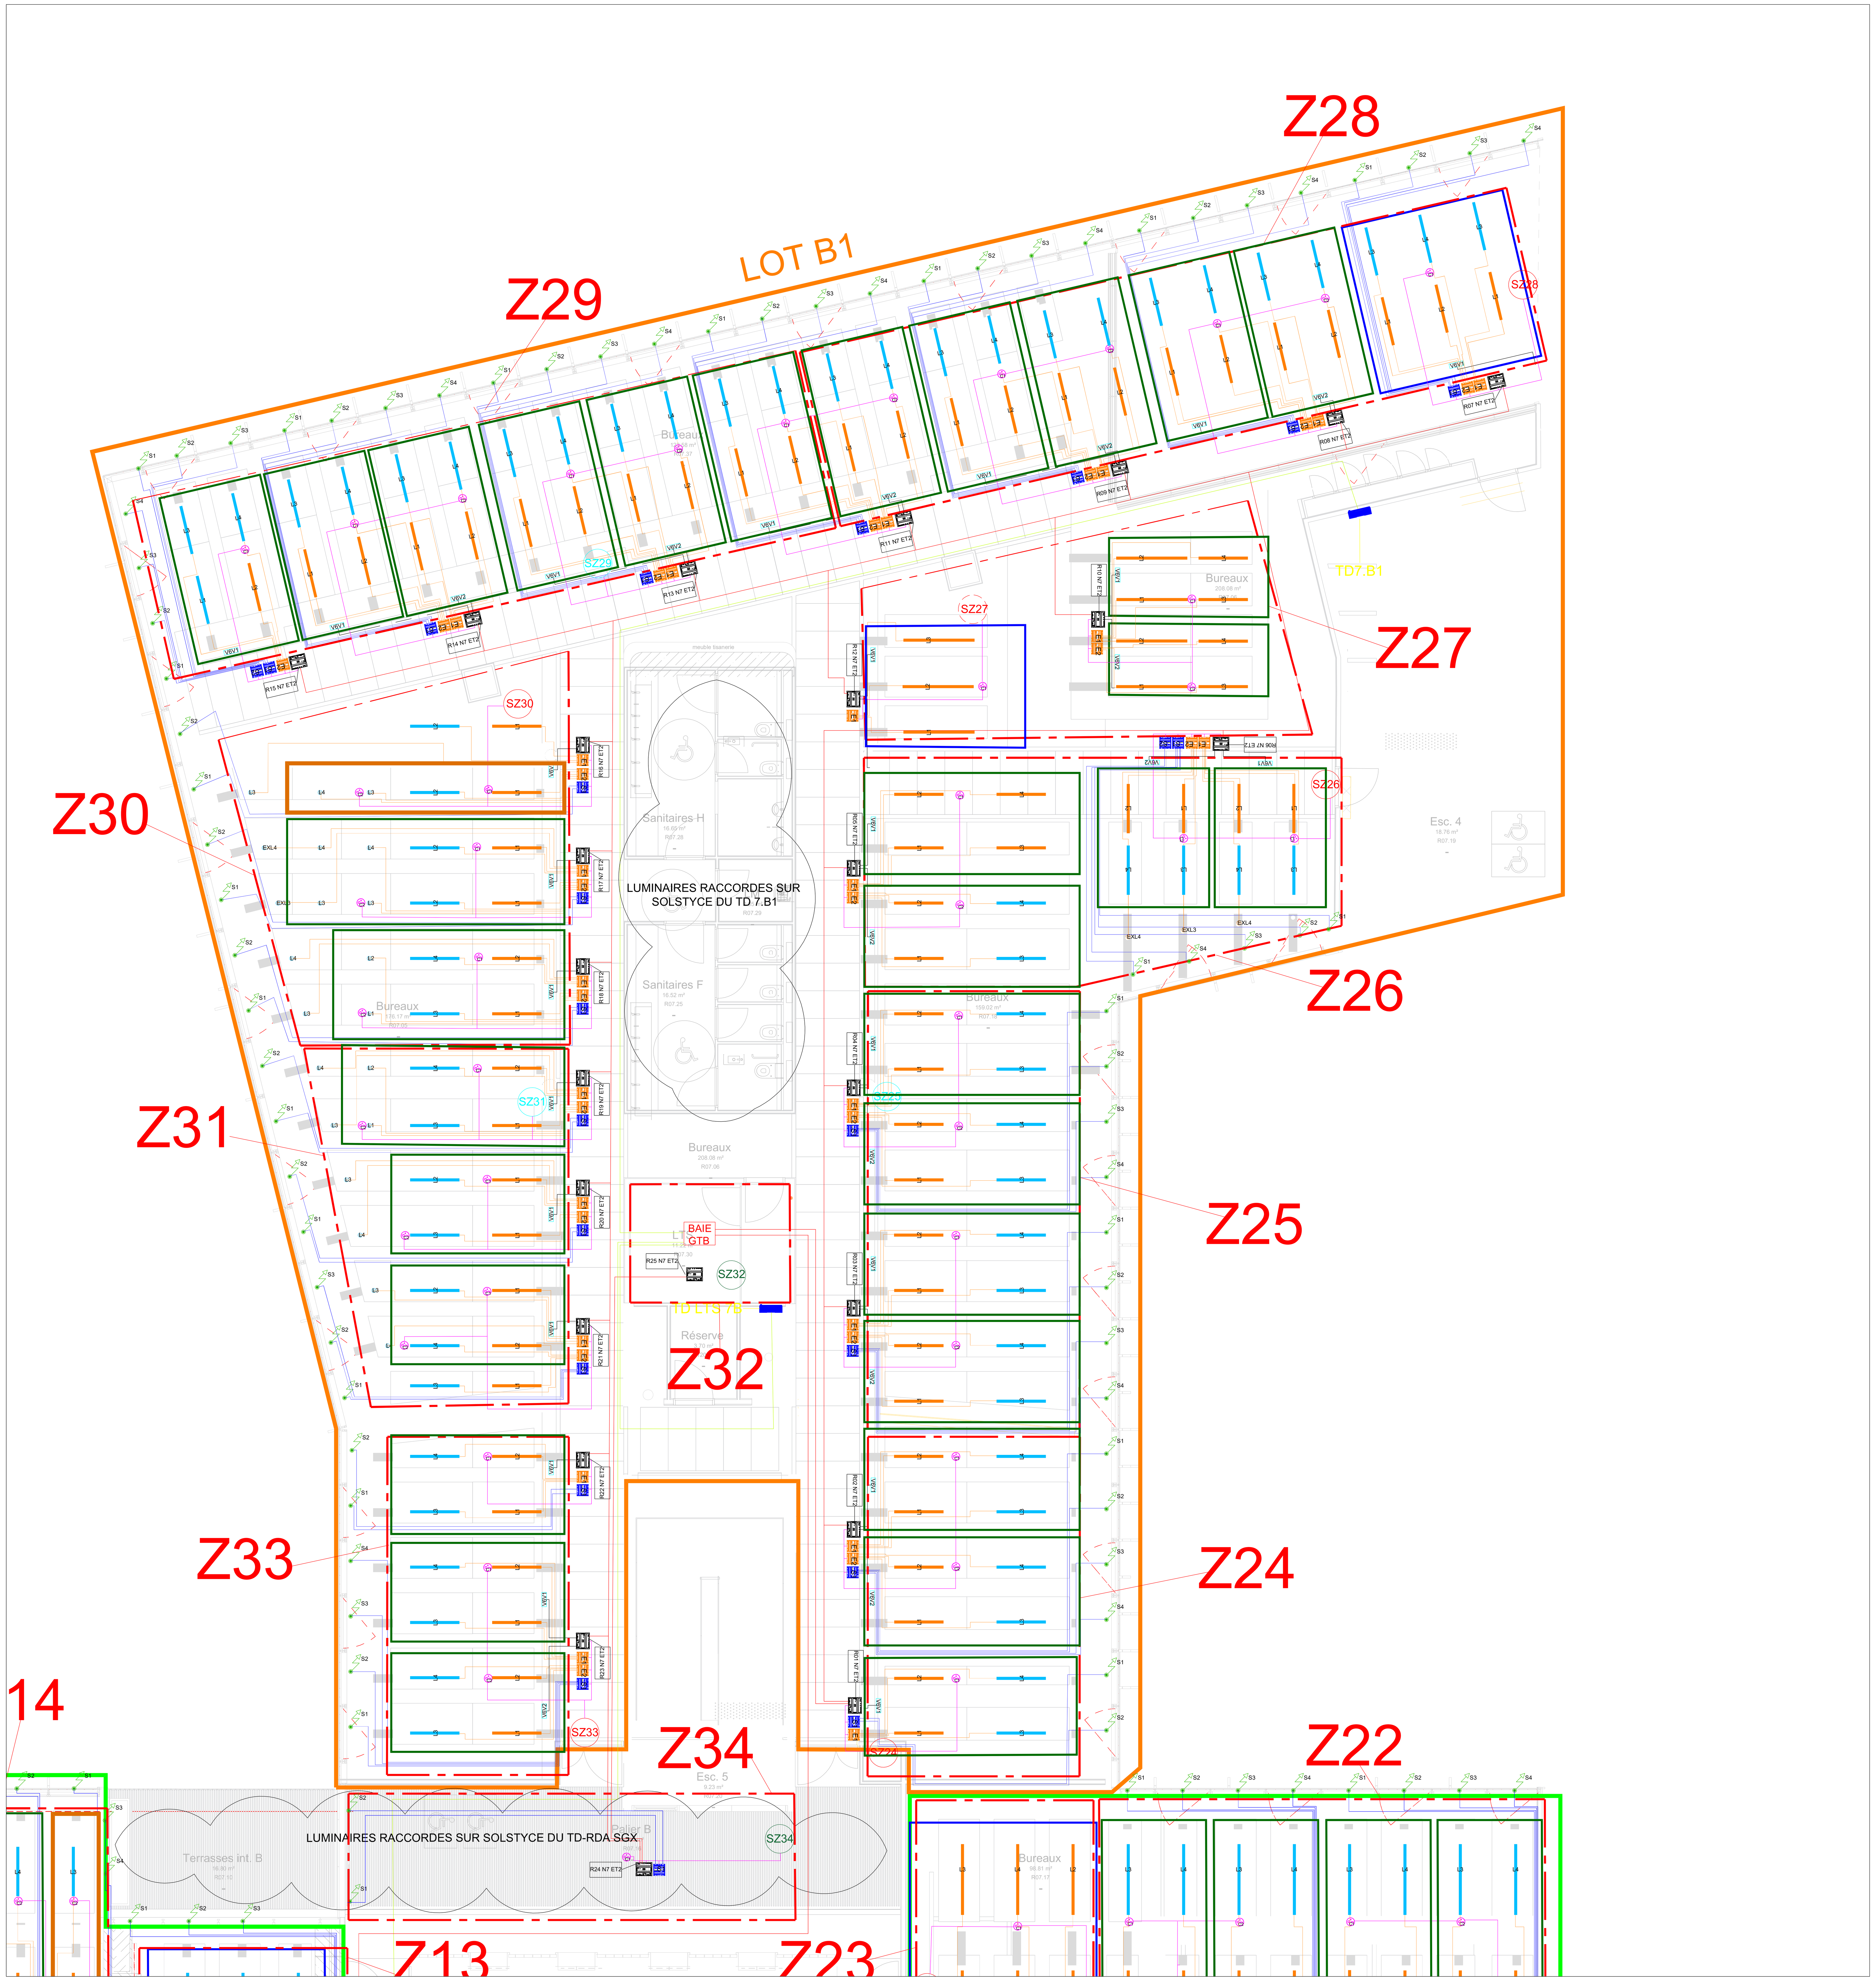

LEGENDE: GTB	
	Contrôleur ECY-PTU208
Ex	Module d'extension lumière 4 Sorties DALI
SX	Module d'extension 4 Sorties Stores 24V
	Multi-capteur Bluetooth NOTA : La position des Multicapteurs est donnée à titre indicatif.
	Bus régulateurs: Câble Ethernet Cat6
SZxx SZxx	Sonde d'ambiance et Hygrométrie : DISTECH SMART AIR 1 Sonde par zone (SZx = Sonde Zone N°)
SZxx	Sonde d'ambiance : DISTECH SMART AIR 1 Sonde par zone (SZx = Sonde Zone N°)
	Subnet: Câble Ethernet Cat6
	Liaison Ethernet: Câble Ethernet Cat6A
Rxx Nx ETx	Etiquette Régulateur PTU
Rxx	Numéro de Régulateur
Nx	Niveau
ETx	N° Bus : Lots A1 et A2 = ET1 / Lot B1 = ET2 / Lot B2 : ET3
SZXX	SONDE + ZONE + N°ZONE Hauteur 1,5m
SZXX	SONDE + ZONE + N°ZONE Attente FPL Circulation
SZXX	SONDE + ZONE + N°ZONE ZONE PALIER ET LTS
	Luminaire Jour 1
	Luminaire Jour 2

LEGENDE: CVC	
	V6V - 1 TRAME
	V6V - 2 TRAMES
	V6V - 3 TRAMES
	V6V - 4 TRAMES

PLANS EN REFERENCE :

AUS-EXE-TUN-0130-R+7-TTZ-STH-6008-A (11/04/2025)
A6-EXE-SAN-0170-R07-TTZ-1700-0
A6-EXE-SEAS-301-TNX-TTZ-PLN-101-0

NOTES TECHNIQUES :

INDICE	DATE	MODIFICATION	Dessiné par	Visé par
0	10.10.2025	Première Diffusion	MM	CJ

47 AUSTERLITZ - LOT A6

47 QUAI D'AUSTERLITZ PARIS - 75013

RESTRUCTURATION D'UN ENSEMBLE DE BUREAUX

Maître d'ouvrage : **S.C.P.I ACCIMMO-PIERRE**

ARCHITECTE Cro&Co Architecture 13 rue Gracieuse 75005 Paris

AMO **ORFEO Développement** 14 Rue de Bassano 75016 Paris	AMO REEMPLOI **MOBIUS** 21 Rue du Faubourg Saint-Antoine 75011 Paris	BET FLUIDE **ATYS** 14 Rue de Bassano 75016 Paris	BET STRUCTURE **AEDIS** 21 Rue Diaz 92100 Boulogne-Billancourt
	AMO ENVIRONNEMENT **G-ON** 24 Rue du Gouverneur Général Eboue 92130 Issy les Moulineaux	ECONOMISTE **VPEAS** 6 Boulevard Saint-Denis 75010 Paris	MAITRE D'OEUVRE D'EXÉCUTION **ARTELIA** 16 Rue Simone veil 93400 Saint-Ouen-sur-Seine
		BET FACADES **ECKERSLEY O'CALLAGHAN** 7 Boulevard de Magenta 75010 Paris	PAYSAGISTE **URBICUS** 3 Rue Edme Frémy 78000 Versailles
		BET ENVIRONNEMENT **ATELIER FRANCK BOUTTE** 43 Bis Rue D'Hautpoul 75019 Paris	BET ACOUSTIQUE **META** 12 Rue de Naples 75008 Paris
		BET CUISINE **INTERFACE** 13 Rue Roger Salengro 92130 Issy les moullineaux	BET ECLAIRAGE **BOA** 76 Rue de Fontenay 94300 Vincennes
		CONSEIL SECURITE ET SURETE **CASSO & ASSOCIES** 18 Avenue Léon Gaumont 75020 Paris	BUREAU DE CONTROLE **SOCOTEC** Tour Pacific - 13, Cours Valmy 92977 Paris La Défense Cedex
		GEOTECHNICIEN **GINGER BTP** 41 Rue des 3 Fontanot 92000 Nanterre	CSPS **COREGI** 36 Rue de Fontarabie 75020 Paris

ENTREPRISE GÉNÉRALE

FAYAT Batiment IDF
12 rue Rouget de Lisle
92442 Issy-Les-Moulineaux

EMETTEUR:

C4E
33 Rue de la Mare à Tissier
91280 Saint Pierre du Perray

Plan d'implantation GTB
R+7

Projet	Phase	Emetteur	Lot	Niveau	Zone	Type	Numéro	Indice
AUS	EXE	C4E	0190	R+7	Z03	RSX	1703	0

Ech: 1/xxx — Date de création du document: 15.08.2025 — Page: --/---