


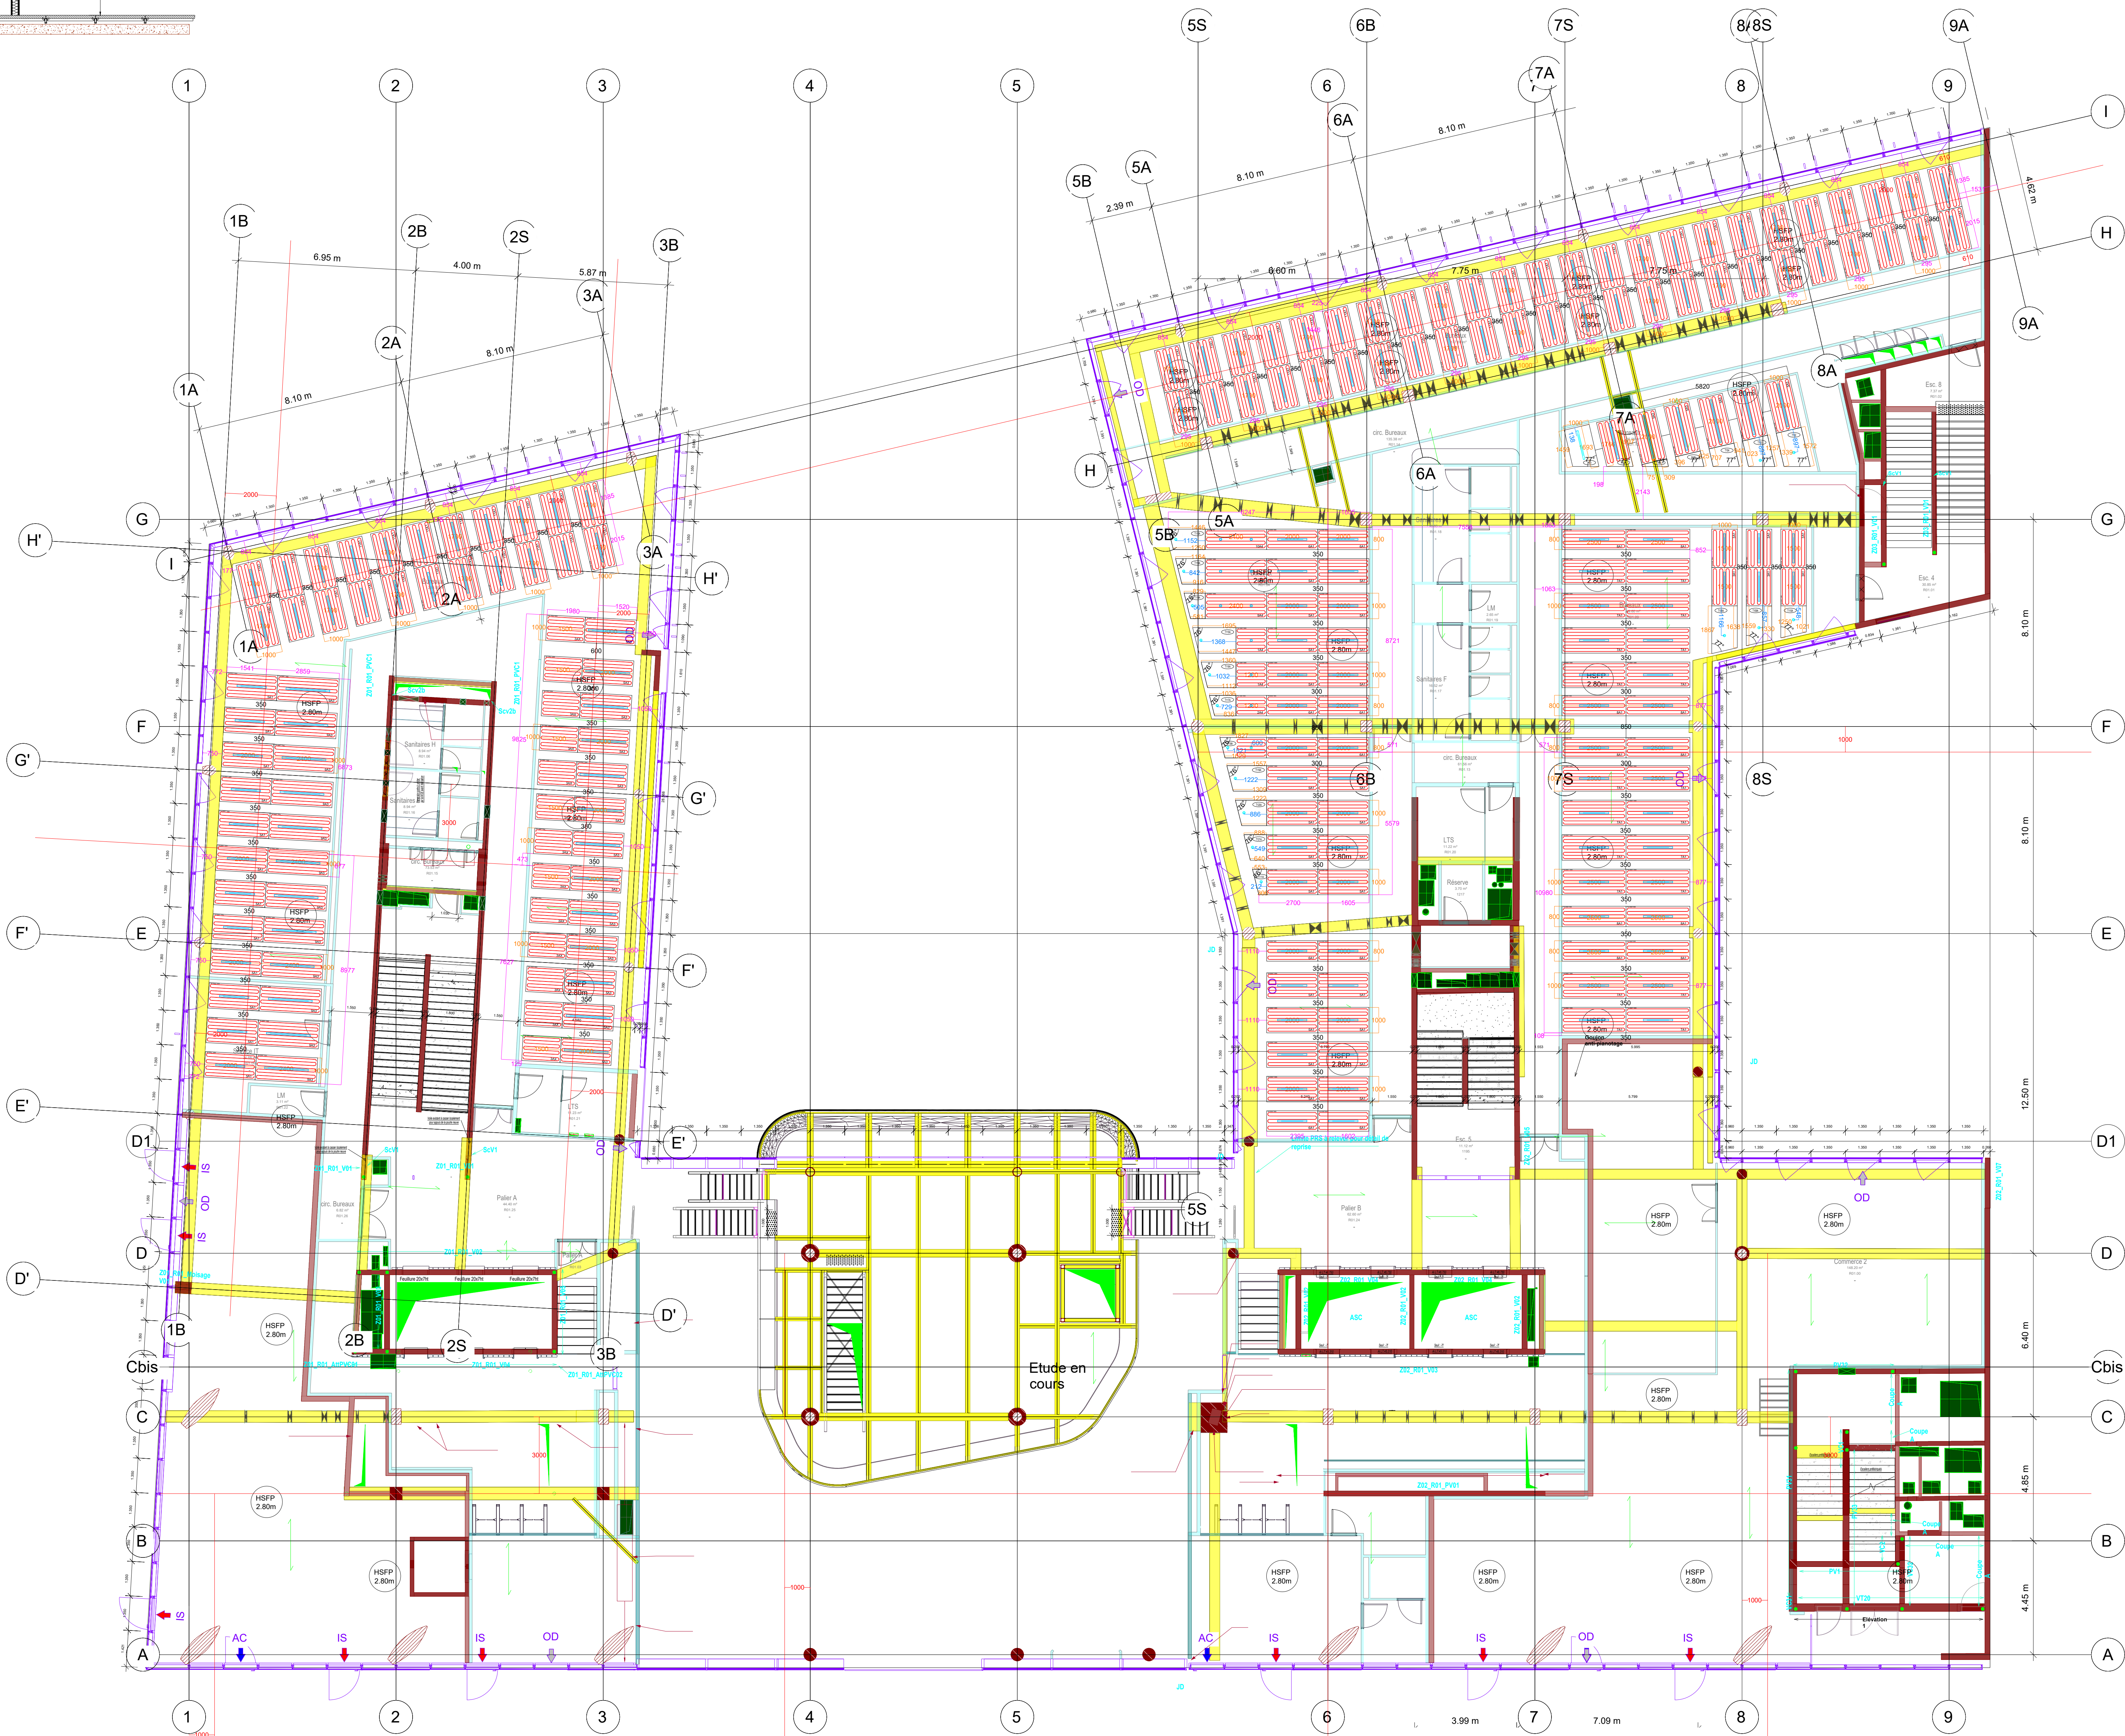

Multi-capteur 0302
Découpe sur site

Spot 0106
Découpe sur site

Luminaires 1155/73
Découpe sur site

C	03.10.2025	MAJ selon synthèses du 08/09/2025 et du 03/10/2025	ERE	AAN
B	08.07.2025	MAJ selon synthèse du 12/06/2025	ERE	AAN
A	24.06.2025	MAJ Calepinage selon synthèse du 22/05/2025	ERE	ISL
0	29.04.2025	Première diffusion	ERE	ISL
INDICE	DATE	MODIFICATION	Dessiné par	Visé par

47 AUSTERLITZ - LOT A6

47 QUAI D'AUSTERLITZ PARIS - 75013

RESTRUCTURATION D'UN ENSEMBLE DE BUREAUX

Maître d'ouvrage : S.C.P.I ACCIMMO-PIERRE

ARCHITECTE

CroCo
ARCHITECTURE

13 rue Gradieuse
75006 Paris

AMO

ORFEO Développement

14 Rue de Bassano
75016 Paris

AMO REMPLLOI

MOBIUS

21 Rue du Faubourg Saint-Antoine
75011 Paris

AMO ENVIRONNEMENT

G-ON

24 Rue du Gouverneur Général Eboué
92130 Issy les Moutineaux

BET FLUIDE

ATYS

14 Rue de Bassano
75016 Paris

BET STRUCTURE

AEDIS

21 Rue Diaz
92100 Boulogne-Billancourt

ECONOMISTE

VPEAS

6 Boulevard Saint-Denis
75015 Paris

MAITRE D'OEUVRE D'EXECUTION

ARTELIA

16 Rue Simone veil
92400 Saint-Cloud-Paris-Seine

</