

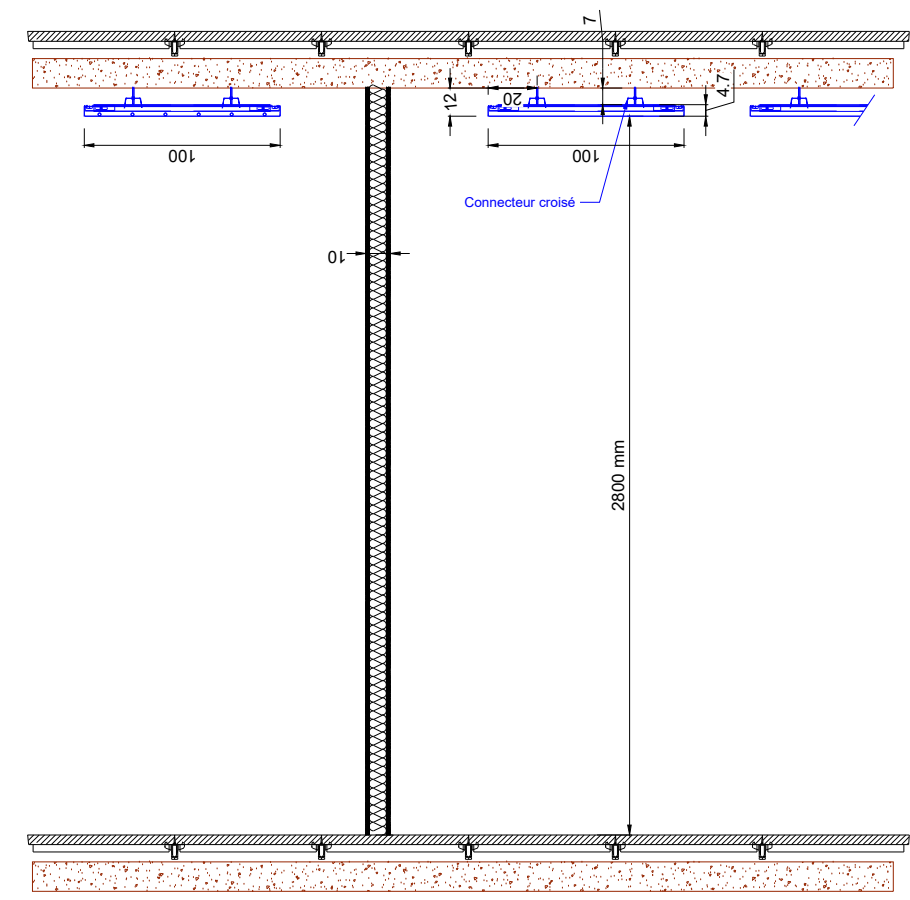


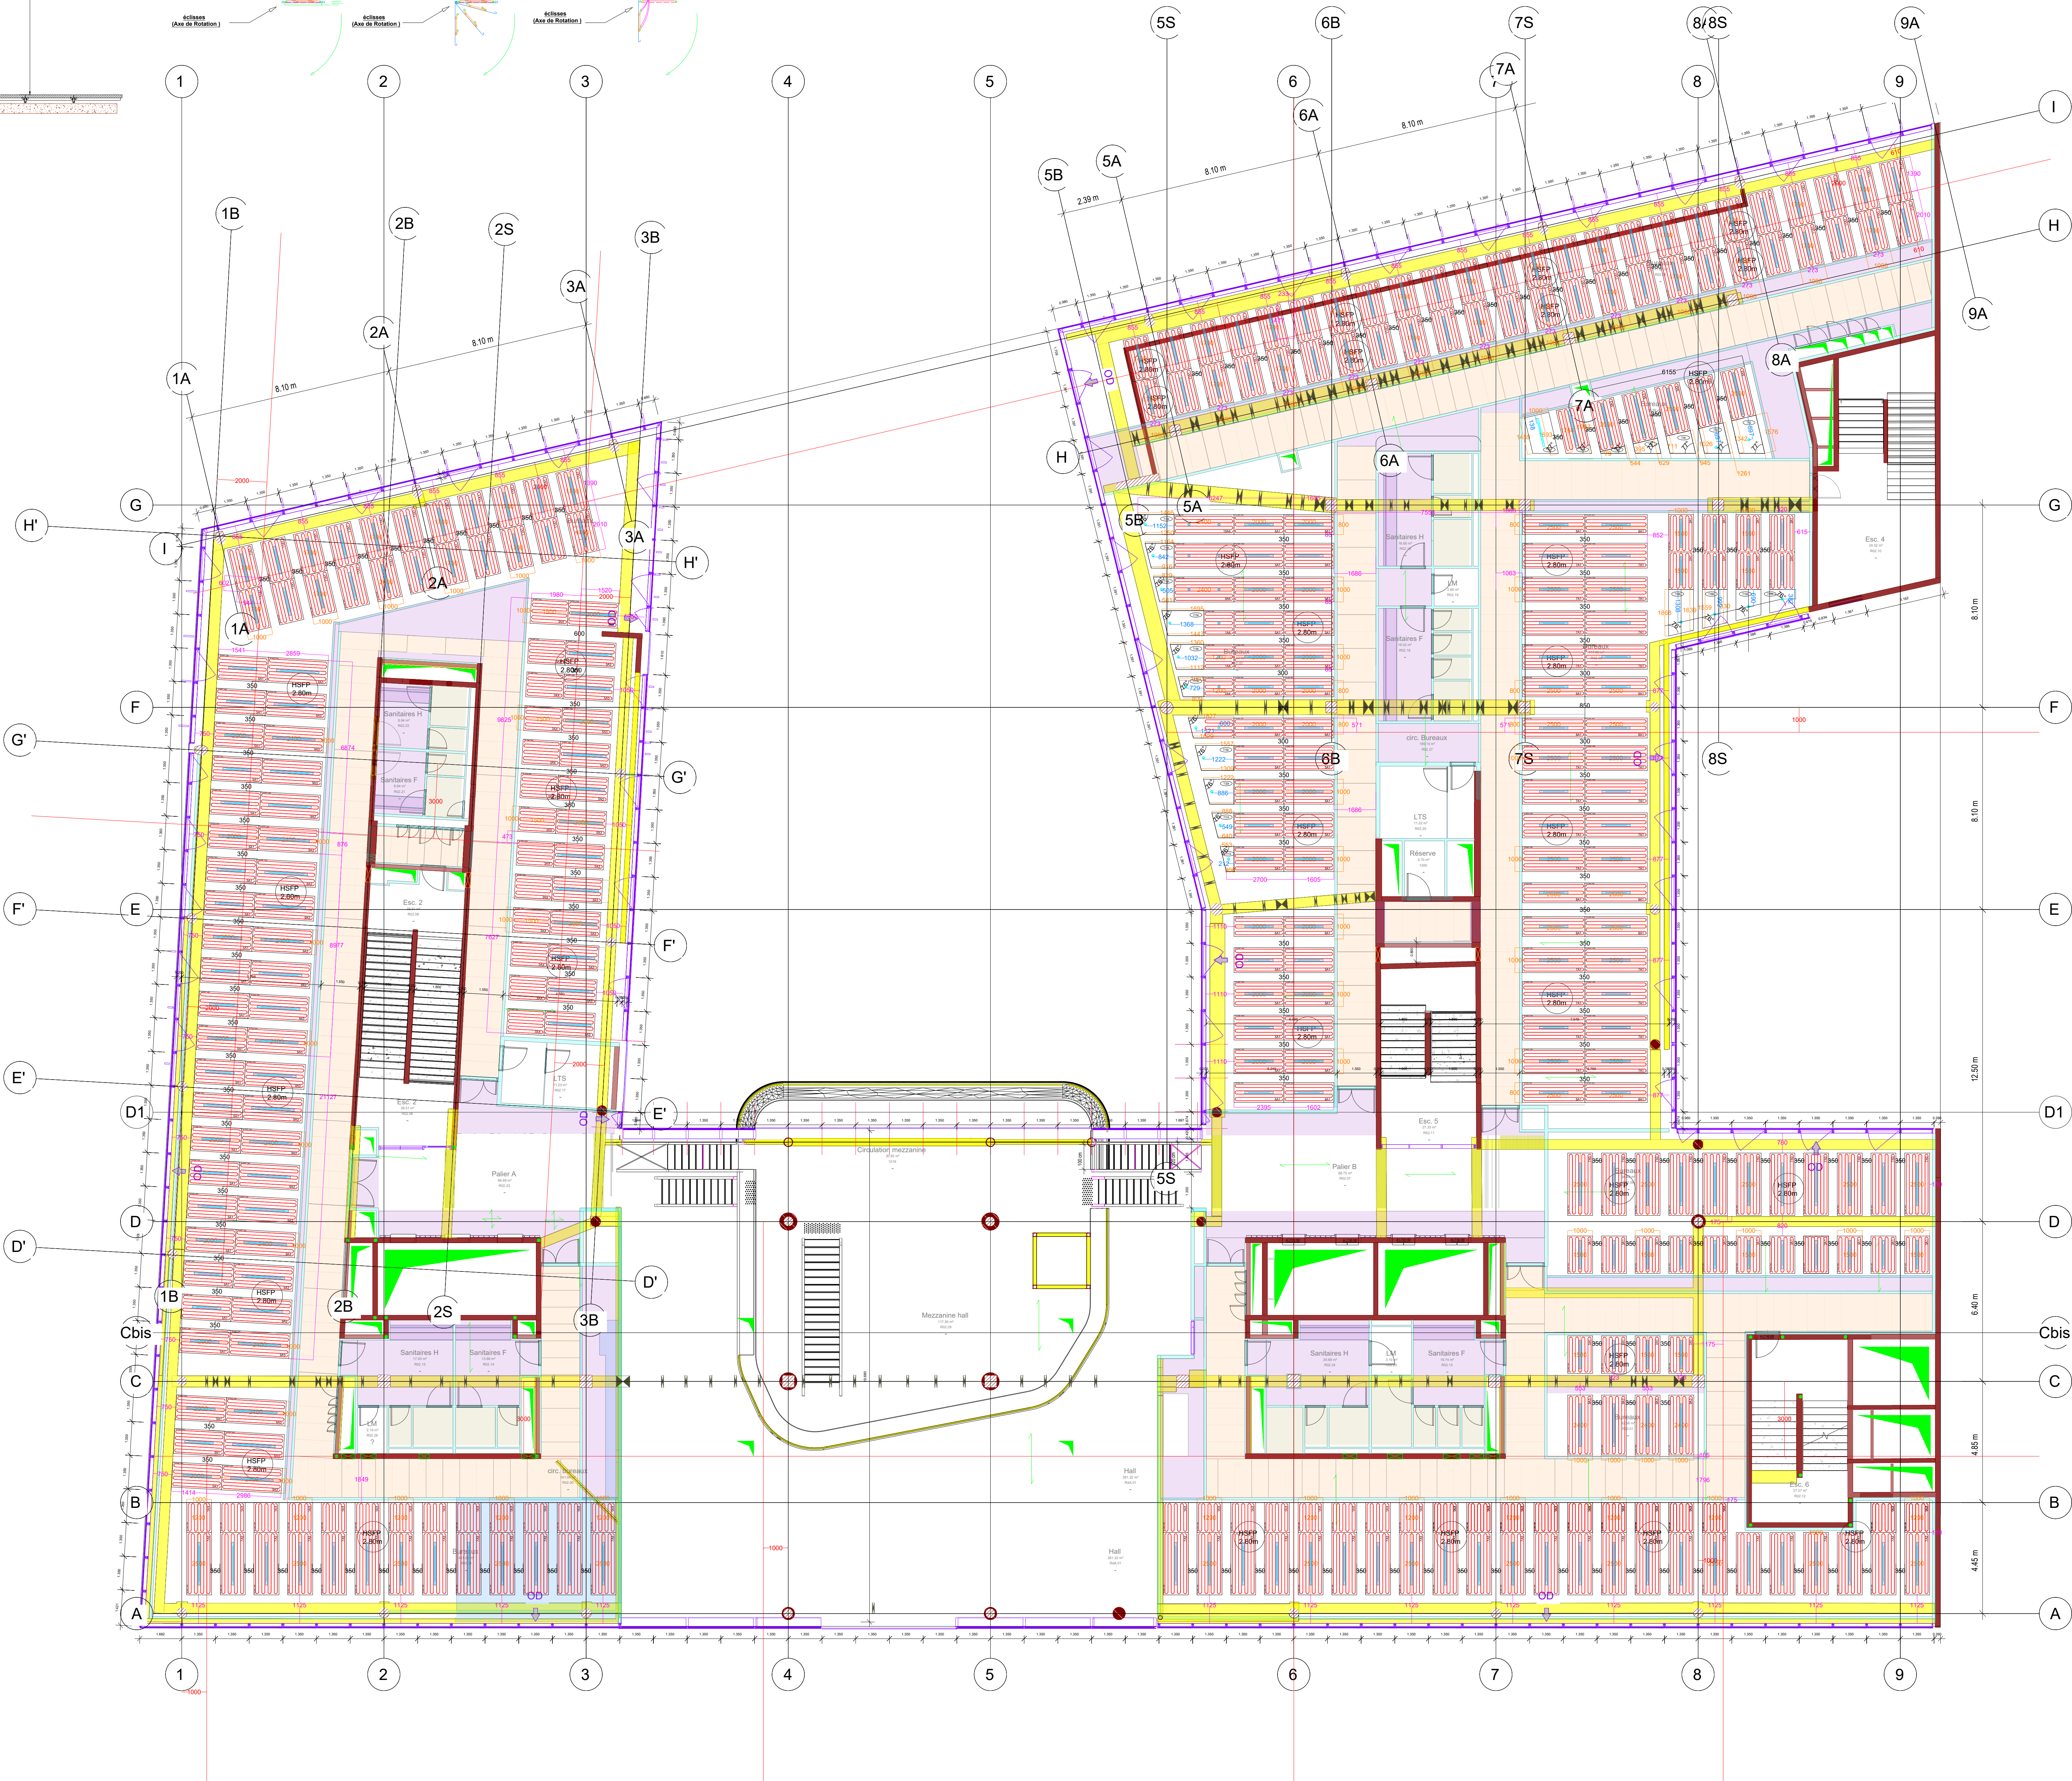

Détail démontage panneaux rayonnant pour maintenance

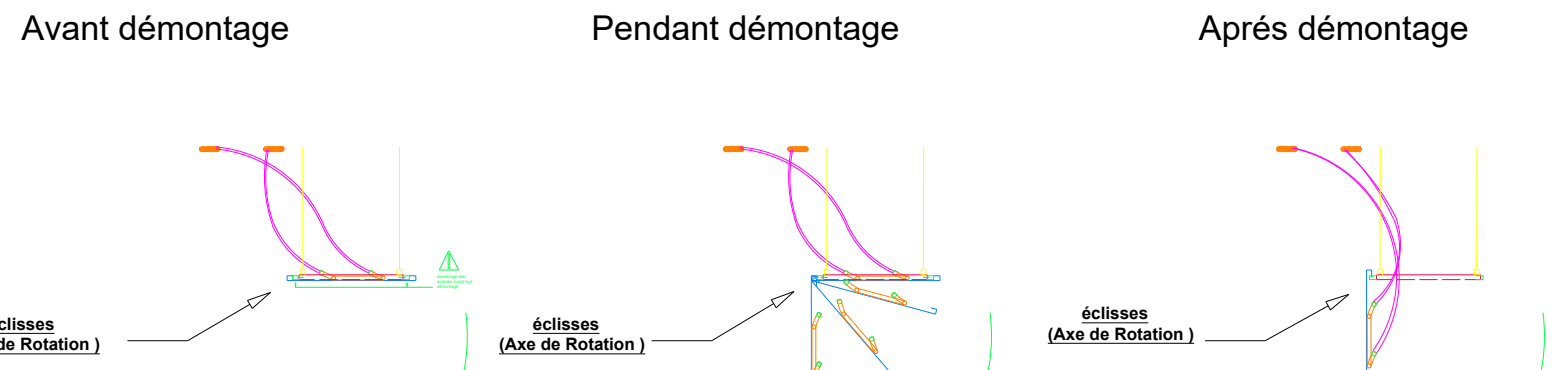

Légende bacs					Multicapteur Ø32 Découpe sur site
Terminaux	AI Sens	AI Luminaire 1150°73	AI Luminaire 1250°73	AI Spot Ø106	
Type 1 1250°1000					Spot Ø106 Découpe sur site
Type 2 1250°800					
Type 3 1500°1000					Luminaire 1150°73 Découpe sur site
Type 4 1500°800					
Type 5 2000°1000					Spot Ø106 Luminaire 1150°73
Type 6 2000°800					
Type 7 2500°1000					Spot Ø106 Luminaire 1150°73
Type 8 2500°800					
Type 9 3400°1000					Spot Ø106 Luminaire 1150°73
Type 10 2400°800					
Type 11 1700°800					Spot Ø106 Luminaire 1150°73

PLANS EN REFERENCE :

INDICE	DATE	EMETTEUR	DENOMINATION DU PLAN
0	07.02.2025	FAY	AUS_EXE_FAY_0430_R02_TTZ_FPS_1200_A
-	30.04.2024	CCA	CCA-BA21-ARC-PRO-PLF-B.10.01.07-R02

NOTES TECHNIQUES :

D	03.10.2025	MAJ selon synthèses du 10/09/2025 et du 15/09/2025	ERE	AAN
C	08.07.2025	MAJ selon synthèse du 12/06/2025	ERE	AAN
B	24.06.2025	MAJ Calepinage selon synthèse du 22/05/2025	AMA	ISL
A	03.03.2025	MAJ Fiche VISA n°0004	AMA	ISL
0	08.03.2024	Première diffusion	AMA	ISL

INDICE	DATE	MODIFICATION	Dessiné par	Visé par
--------	------	--------------	-------------	----------

47 AUSTERLITZ - LOT A6
47 QUAI D'AUSTERLITZ PARIS - 75013

RESTRUCTURATION D'UN ENSEMBLE DE BUREAUX

Maître d'ouvrage : S.C.P.I ACCIMMO-PIERRE		ARCHITECTE : Cro&Co 13 rue Gracieuse 75005 Paris	
AMO ORFEO Développement 14 Rue de Bassano 75016 Paris	AMO REEMPLOI MOBIUS 21 Rue du Faubourg Saint-Antoine 75011 Paris	BET FLUIDE ATYS 14 Rue de Bassano 75016 Paris	BET STRUCTURE AEDIS 21 Rue Diaz 92100 Boulogne-Billancourt
AMO ENVIRONNEMENT G-ON 24 Rue de Gouverneur Général Eboué 92130 Issy les Moulineaux	ECONOMISTE VPEAS 6 Boulevard Saint-Denis 75010 Paris	MAITRE D'OEUVRE D'EXECUTION ARTELIA 16 Rue Simone veil 93400 Saint-Ouen-sur-Seine	
	BET FACADES ECKERLEY O'CALLAGHAN 7 Boulevard de Magenta 75010 Paris	PAYSAGISTE URBICUS 3 Rue Edme Frémy 78000 Versailles	
	BET ENVIRONNEMENT ATELIER FRANK BOUTTE 43 Bis Rue d'Haubert 75019 Paris	BET ACOUSTIQUE META 12 Rue de Naples 75008 Paris	
	BET CUISINE INTERFACE 13 Rue Roger Salegno 92130 Issy les Moulineaux	BET ECLAIRAGE BOA 10 Rue de Fontenay 94300 Vincennes	
	CONSEIL SECURITE ET SURETE CASSO & ASSOCIES 18 Avenue Léon Guilmont 75020 Paris	BUREAU DE CONTROLE SOCOTEC Tour Pacific - 13, Cours Valmy 93777 Paris La Defense Cedex	
ENTREPRISE GENERALE FAYAT FAYAT Batiment IDF 12 rue Rouget de Laule 92442 Issy-les-Moulineaux		EMETTEUR: CLIMATE CLIMATE SAS 2 rue de Bois Bréard 91021 Evry cedex	

Plan de calepinage plafond rayonnant - R+2

Affaire	Phase	Emetteur	Lot	Niveau	Zone	Type	Numéro	Indice
AUS	EXE	QLI	0140	R+2	TTZ	PLB	1201	D
Ech: 1/100		Date de création du document: 24.06.2025		Page:				