

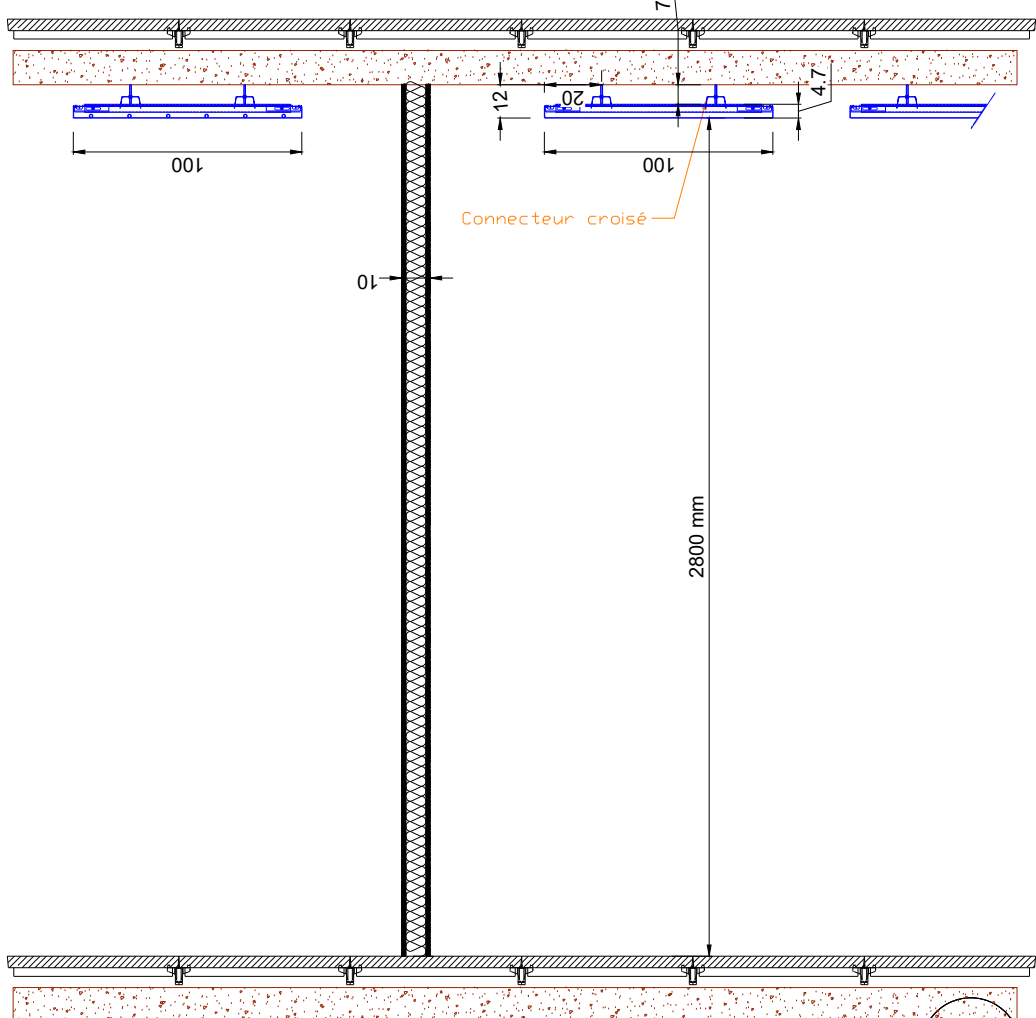


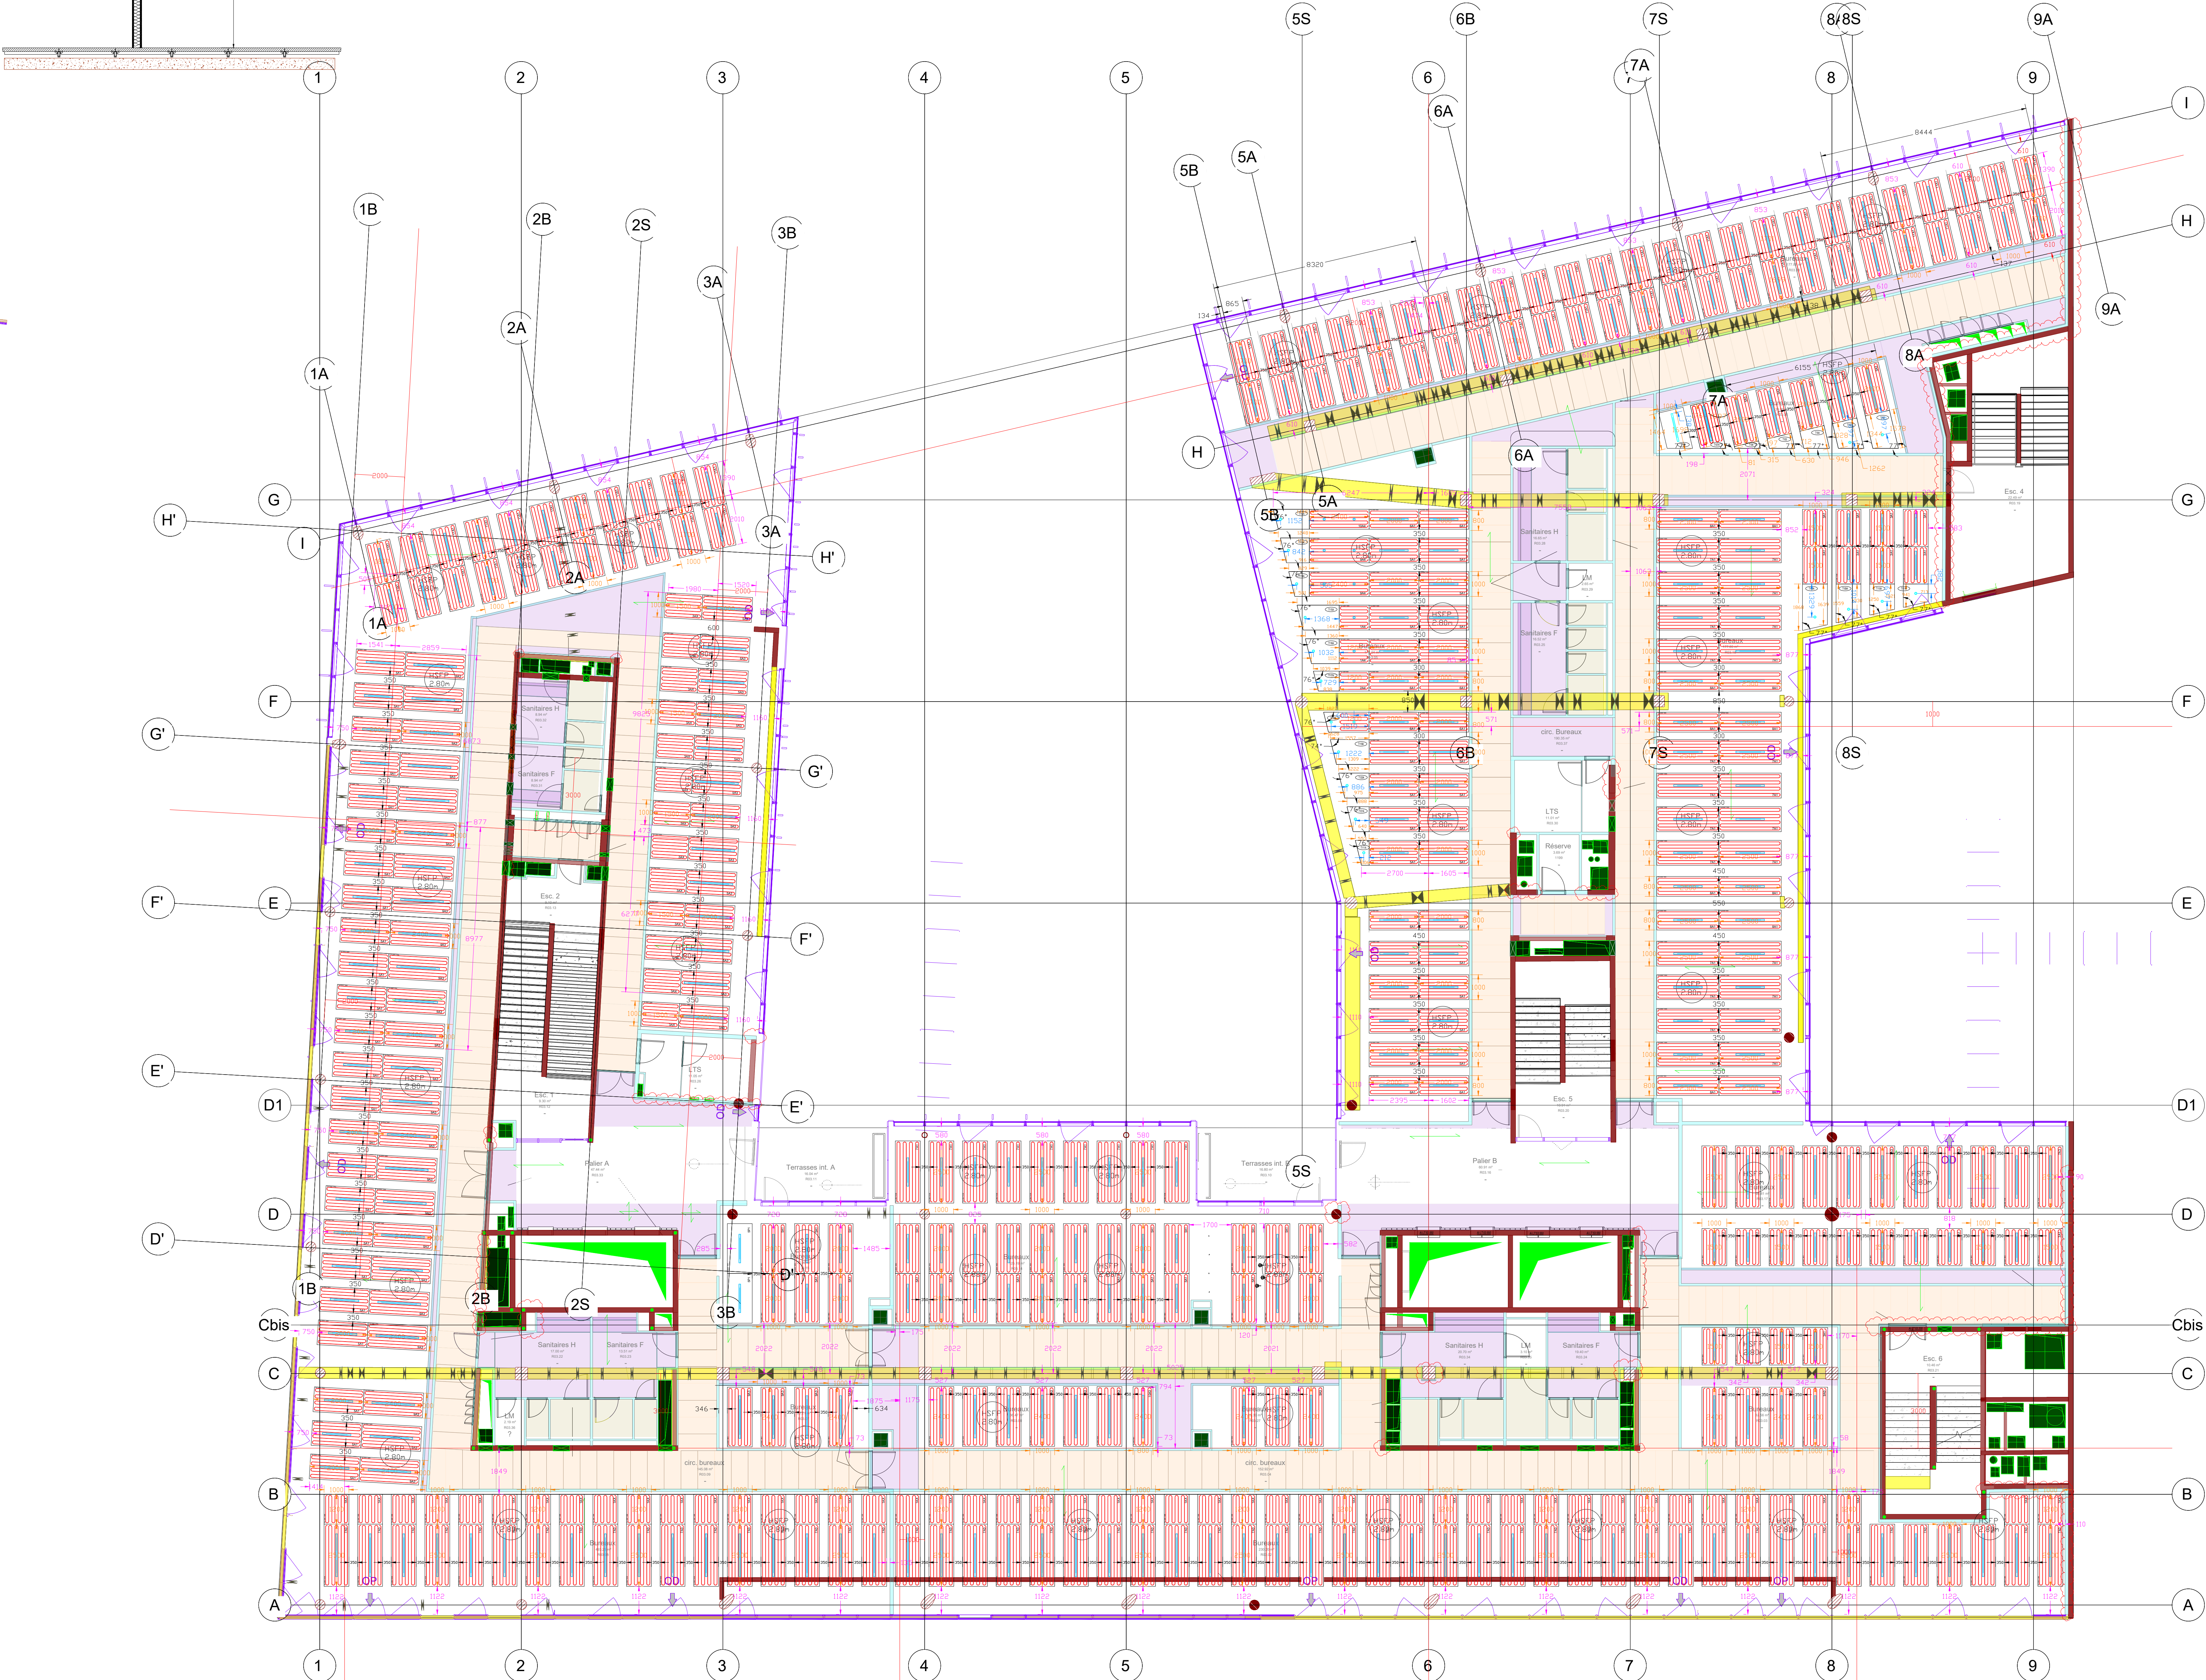

Détail démontage panneaux rayonnant pour maintenance

Avant démontage Pendant démontage Après démontage

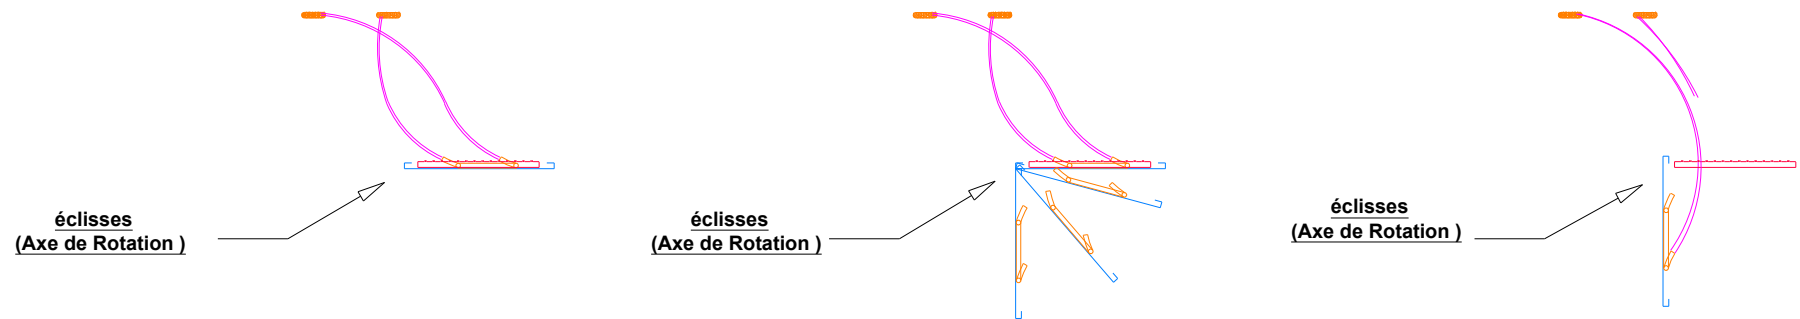

Légende bacs					Multi-captex Ø32 Découpe sur site	Spot Ø160 Découpe sur site	Luminaires 1150*775 Découpe sur site	GPI 100x100 Luminaires 1150*775
Termaux	A1 Série	A1 Luminaires 1150*775	A3 Luminaires 1150*775	A4 Spot Ø160				
Type 1 1200*1000								
Type 2 1200*800								
Type 3 1500*1000								
Type 4 1500*800								
Type 5 2000*1000								
Type 6 2500*800								
Type 7 2500*1000								
Type 8 2500*800								
Type 9 2400*1000								
Type 10 2400*800								
Type 11 1700*800								

PLANS EN REFERENCE :

INDICE	DATE	EMETTEUR	DENOMINATION DU PLAN
0	31.03.2025	FYA	AUS_EXE_FAY_D420_R03_TT2_STH_6013_0

NOTES TECHNIQUES :

F	03.10.2025	MAJ - selon synthèses du 10/09/2025 et du 15/09/2025	ERE	AAN
E	07.07.2025	MAJ - suite mail 07/07/2025	ERE	AAN
D	20.05.2025	MAJ suivant AUS_EXE_FAY_D420_R03_TT2_STH_6013_C-MINUTE REUNION 07.05.25 et réunion 22.05.25	ERE	ISL
B	11.04.2025	MAJ Fiche VISA n°0005 & Intégration plan carnet de détail	AMA	ISL
O	26.11.2024	Première diffusion	AMA	ISL

INDICE	DATE	MODIFICATION	Dessiné par	Visé par
--------	------	--------------	-------------	----------

47 AUSTERLITZ - LOT A6

47 QUAI D'AUSTERLITZ PARIS - 75013

RESTRUCTURATION D'UN ENSEMBLE DE BUREAUX

Maitre d'ouvrage : S.C.P.I ACCIMMO-PIERRE

AMO ORFEO Développement
14 Rue de Bassano
75016 Paris

AMO REEMPLOI MOBIUS
21 Rue du Faubourg Saint-Antoine
75011 Paris

AMO ENVIRONNEMENT G-ON
24 Rue du Gouverneur Général Eboué
92130 Issy les Moulineaux

ARCHITECTE Cro&Co Architectures
13 rue Gracieuse
75005 Paris

BET FLUIDE ATYS
14 Rue de Bassano
75016 Paris

ECONOMISTE VPEAS
6 Boulevard Saint-Denis
75010 Paris

BET FACADES ECKERSLEY O'CALLAGHAN
7 Boulevard de Magenta
75010 Paris

BET ENVIRONNEMENT ATELIER FRANK BOUTTE
43 Bis Rue D'haupoul
75010 Paris

BET CUISINE INTERFACE
13 Rue Roger Salengro
92130 Issy les moulineaux

CONSEIL SECURITE ET SURETE CASO & ASSOCIES
18 Avenue Léon Gaudart
75020 Paris

GEOTECHNIQUE GINGER BTP
41 Rue des 3 Fontaines
92000 Nanterre

BET STRUCTURE AEDIS
21 Rue Diaz
92100 Boulogne-Billancourt

MAITRE D'OEUVRE D'EXECUTION ARTELIA
16 Rue Simone veil
93400 Saint-Denis-sur-Seine

PAYSAGISTE URBICUS
3 Rue Saint-Fremy
78000 Versailles

BET ACOUSTIQUE META
12 Rue de Naples
75008 Paris

BET ECLAIRAGE BOA
76 Rue de Fontenay
93400 Vincennes

BUREAU DE CONTROLE SOCOTEC
100 rue Radicé, 13, Cours Volmy
92977 Paris La Defense Cedex

CSRS COREGI
36 Rue de Fontenay
75020 Paris

ENTREPRISE GENERALE

FAYAT Batiment IDF
12 rue Rouget de Lisle
92442 Issy-Les-Moulineaux

EMETTEUR:

CLIMATE SAS
3 rue de la Gare
92101 Issy cedex

Plan de calepinage plafond rayonnant - R+3

Affaire	Phase	Emetteur	Lot	Niveau	Zone	Type	Numéro	Indice
AUS	EXE	QLI	0140	R+3	TTZ	PLF	1301	F

Ech: 1/100 Date de création du document: 07/07/2025 Page: