

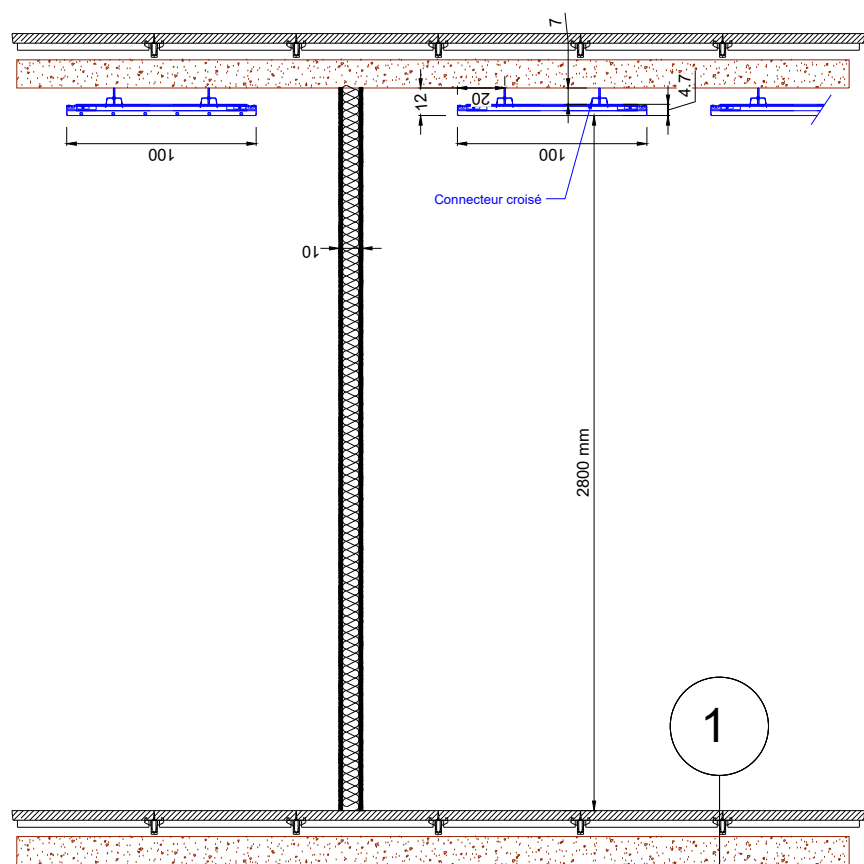


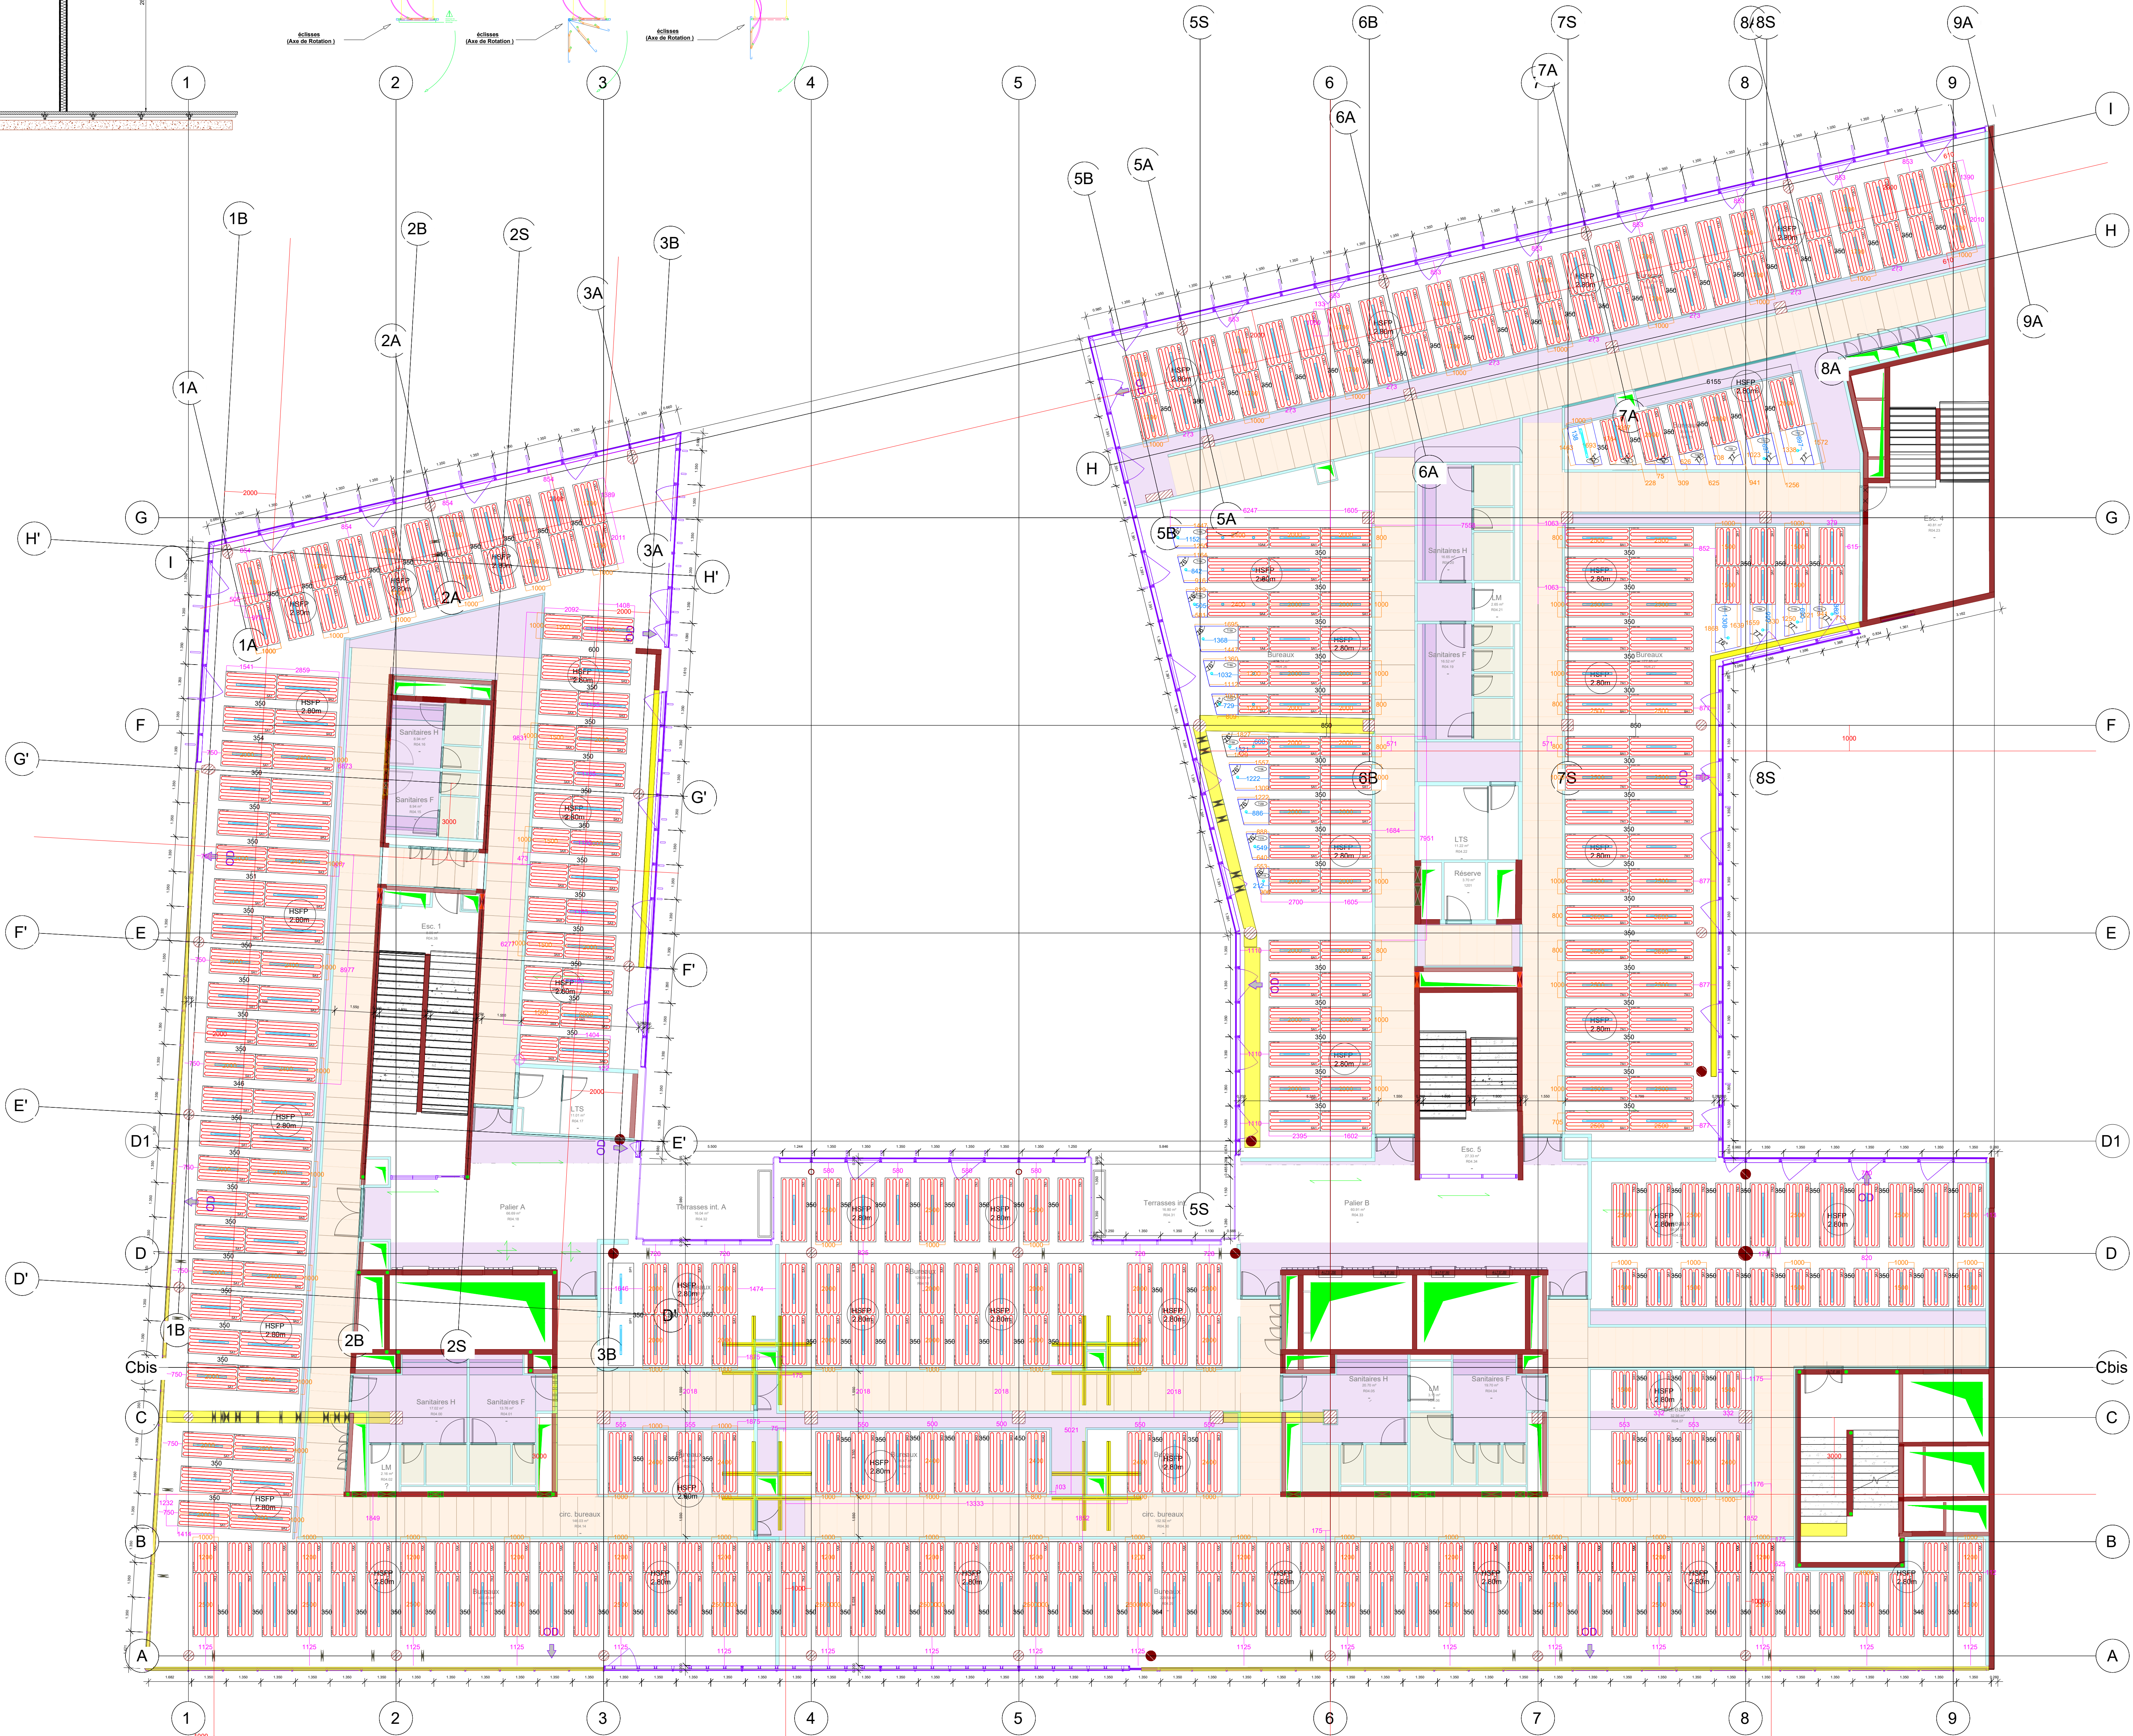

Détail démontage panneaux rayonnant pour maintenance

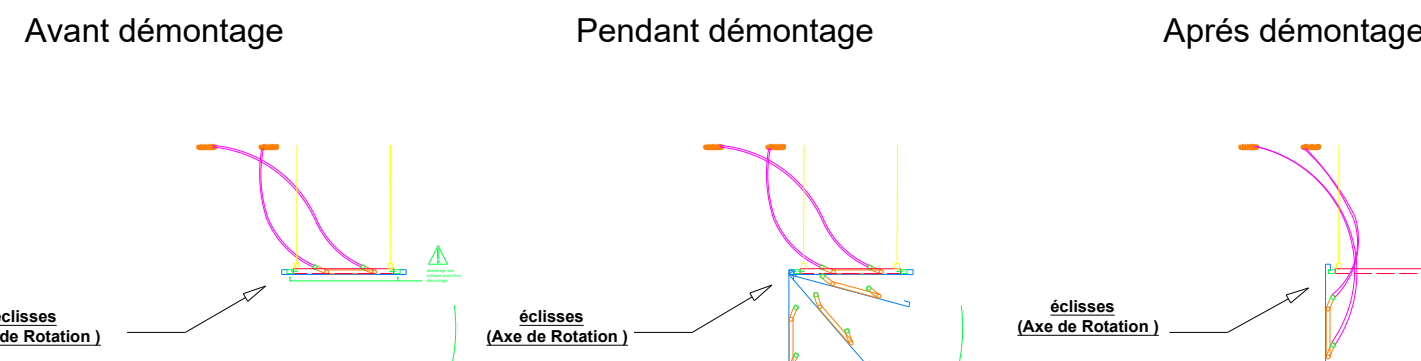

Légende bacs					Multicapteur Ø32 Découpe sur site
Terminaux	AX Sens	A1 Luminaires 1150/73	AJ Luminaires 1250/73	AA Spot Ø106	
Type 1 1200/1000					Spot Ø106 Découpe sur site
Type 2 1200/800					Luminaire 1150/73 Découpe sur site
Type 3 1500/1000					
Type 4 1500/800					
Type 5 2000/1000					
Type 6 2000/800					
Type 7 2500/1000					
Type 8 2500/800					
Type 9 2400/1000					
Type 10 2400/800					
Type 11 1700/800					

PLANS EN REFERENCE :			
INDICE	DATE	EMETTEUR	DENOMINATION DU PLAN
0	07.02.2025	FAY	AUS_EXE_FAY_0430_R04_TTZ_FPS_1400_A
-	30.04.2024	CCA	CCA-BA21-ARC-MAR-PLA-B.10.01.09-R04-

NOTES TECHNIQUES :

INDICE	DATE	MODIFICATION	Dessiné par	Visé par
D	03.10.2025	MAJ selon synthèses du 10/09/2025 et du 15/09/2025	ERE	AAN
C	08.07.2025	MAJ selon synthèse du 12/05/2025	ERE	ISL
B	26.06.2025	MAJ Calepinage selon synthèse du 22/05/2025	ERE	ISL
A	03.03.2025	MAJ Fiche VISA n°0006	AMA	ISL
0	08.01.2025	Première diffusion	AMA	ISL

47 AUSTERLITZ - LOT A6

47 QUAI D'AUSTERLITZ PARIS - 75013

RESTRUCTURATION D'UN ENSEMBLE DE BUREAUX

Maître d'ouvrage : **S.C.P.I ACCIMMO-PIERRE**

ARCHITECTE : **CroCo** 13 rue Gladieuse 75005 Paris

AMO REEMPLOI : **MOBIUS** 21 Rue du Faubourg Saint-Antoine 75011 Paris

BET FLUIDE : **ATYS** 14 Rue de Bassano 75016 Paris

BET STRUCTURE : **AEDIS** 21 Rue Diaz 92100 Boulogne-Billancourt

AMO ENVIRONNEMENT : **G-ON** 24 Rue du Gouverneur Général Eboué 92130 Issy les Moulineaux

ECONOMISTE : **VPEAS** 6 Boulevard Saint-Denis 75010 Paris

MAITRE D'OEUVRE D'EXECUTION : **ARTELIA** 16 Rue Simone veil 93400 Saint-Ouen-sur-Seine

BET FACADES : **ECKERLEY O'CALLAGHAN** 7 Boulevard de Magenta 75010 Paris

PAYSAGISTE : **URBICUS** 3 Rue Edme Frémy 75008 Paris

BET ENVIRONNEMENT : **ATELIER FRANK BOUTTE** 43 Bis Rue d'Haubert 75019 Paris

BET ACOUSTIQUE : **META** 12 Rue de Naples 75008 Paris

BET CUISINE : **INTERFACE** 13 Rue Roger Salengro 92130 Issy les moulineaux

BET ECLAIRAGE : **BOA** 10 Rue de Fontenay 94300 Vincennes

CONSEIL SECURITE ET SURETE : **CASSO & ASSOCIES** 18 Avenue Léon Gaudmont 75020 Paris

BUREAU DE CONTROLE : **SOCOTEC** Tour Pacific - 13, Cours Volney 93277 Paris La Defense Cedex

GEOTECHNICIEN : **GINGER RTP** 41 Rue des 3 Fontanot 92000 Nanterre

CSPS : **COREGI** 36 Rue de Fontenay 75020 Paris



ENTREPRISE GENERALE		EMETTEUR:	
	FAYAT Batiment IDF 12 rue Rouget de Lisle 92442 Issy-les-Moulineaux		Qlimate SAS 2 rue du Bois Bréard Cocquennette 91021 Evry cedex

Plan de calepinage plafond rayonnant - R+4

Affaire	Phase	Emetteur	Lot	Niveau	Zone	Type	Numéro	Indice
AUS	EXE	ZEH	0140	R+4	TTZ	PLN	1401	D

Ech:	1/100	Date de création du document:	26.06.2025	Page:	
------	-------	-------------------------------	------------	-------	--