



Détail démontage panneaux rayonnant pour maintenance

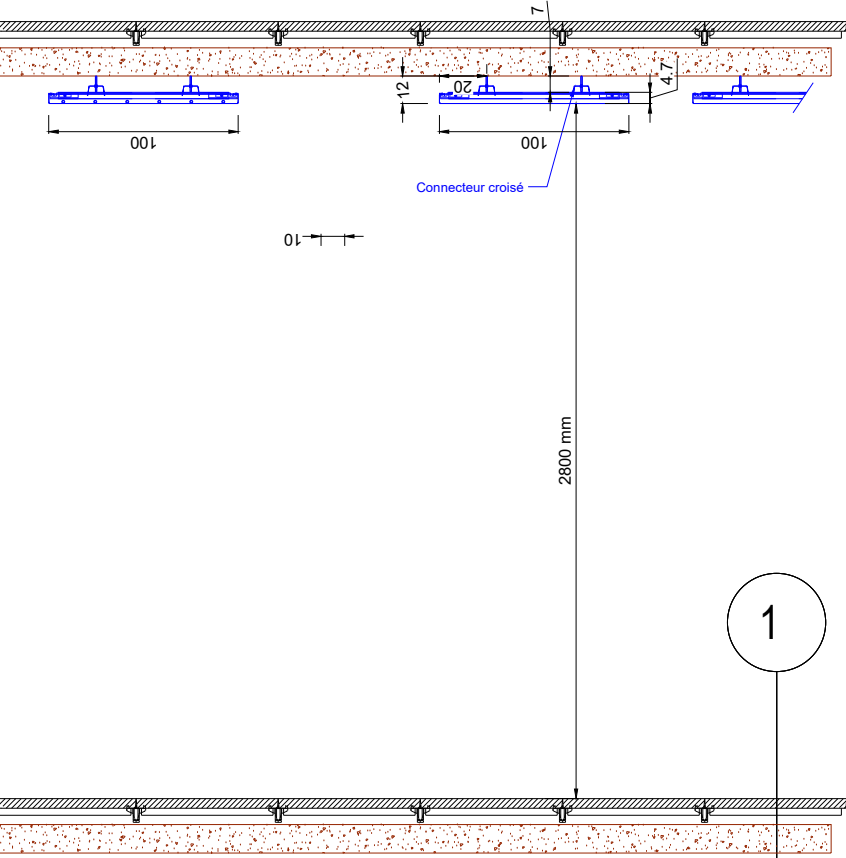

Avant démontage Pendant démontage Après démontage

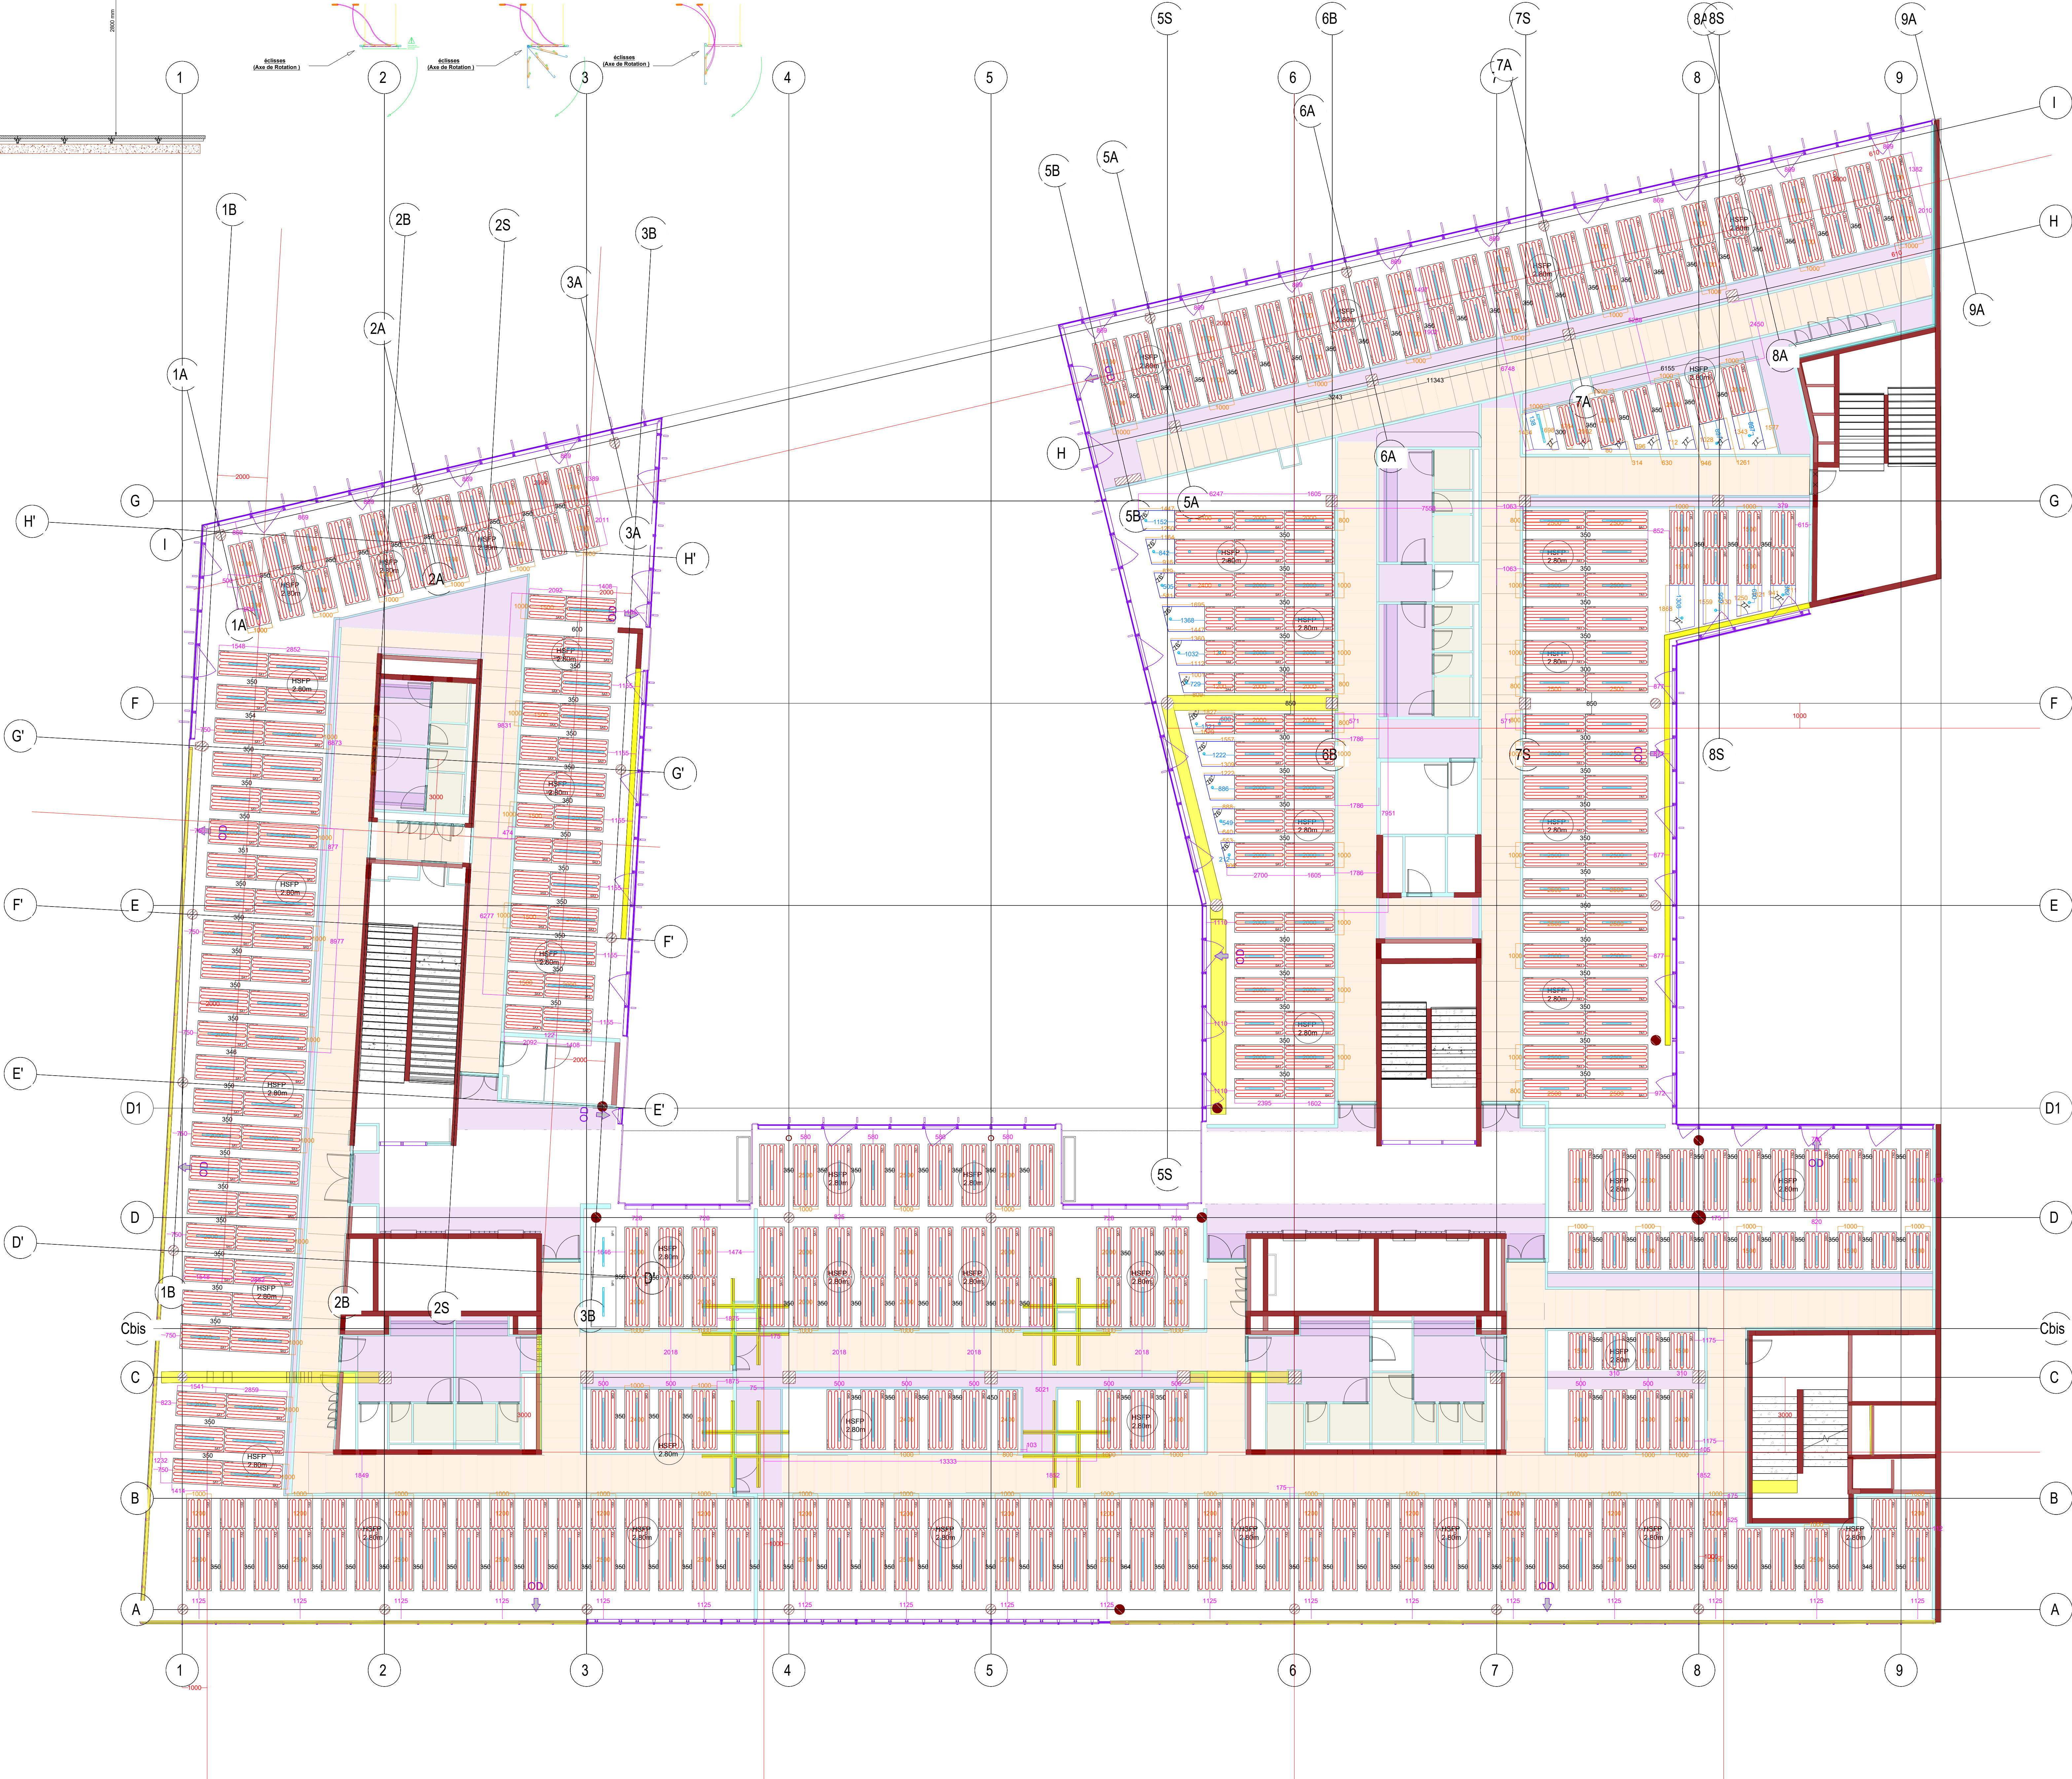

Légende bacs					Multi-capteur 032 Démontage sur site
Terminaux	AX	A1	A2	A4	
Type 1 1200*1000		Luminaire 1150*73	Luminaire 1720*73		Spot 0106 Démontage sur site
Type 2 1200*800					
Type 3 1500*1000					Spot 0106 Démontage sur site
Type 4 1500*800					
Type 5 2000*1000					Spot 0106 Démontage sur site
Type 6 2000*800					
Type 7 2500*1000					Spot 0106 Démontage sur site
Type 8 2500*800					
Type 9 2400*1000					Spot 0106 Démontage sur site
Type 10 2400*800					
Type 11 1700*800					Spot 0106 Démontage sur site

PLANS EN REFERENCE :

INDICE	DATE	EMETTEUR	DENOMINATION DU PLAN
0	07.02.2025	FAY	AUS_EXE_FAY_D430_R05_TTZ_FPS_1500_A
-	30.04.2024	CCA	CCA-BA21-ARC-MAR-PLA-B.10.01.10-R05-

NOTES TECHNIQUES :

INDICE	DATE	MODIFICATION	Dessiné par	Visé par
C	13.10.2025	MAJ selon synthèses du 10/09/2025 et du 15/09/2025	ERE	AAN
B	08.07.2025	MAJ Calepinage selon synthèse du 12/06/2025	ADI	AAN
A	26.06.2025	MAJ Calepinage selon synthèse du 22/05/2025	ERE	ISL
G	03.03.2025	Première diffusion	AMA	ISL

47 AUSTERLITZ - LOT A6
47 QUAI D'AUSTERLITZ PARIS - 75013

RESTRUCTURATION D'UN ENSEMBLE DE BUREAUX

Maître d'ouvrage : S.C.P.I ACCIMMO-PIERRE		ARCHITECTE : CroCo 13 rue Gracieuse 75005 Paris	
AMO ORFEO Développement 14 Rue de Bassano 75016 Paris	AMO REEMPLOI MOBIUS 21 Rue du Faubourg Saint-Antoine 75011 Paris	BET FLUIDE ATYS 14 Rue de Bassano 75016 Paris	BET STRUCTURE AEDIS 21 Rue Diaz 92100 Boulogne-Billancourt
AMO ENVIRONNEMENT G-ON 24 Rue du Gouverneur Général Eboué 92130 Issy les Moulineaux	ECONOMISTE VPEAS 6 Boulevard Saint-Denis 75010 Paris	MATRE D'OEUVRE D'EXECUTION ARTELIA 16 Rue Simone de Beauvoir 93400 Saint-Denis	PAYSAGISTE URBICUS 3 Rue Edme Frémy 75008 Paris
		BET FACADES ECKERLEY O'CALLAGHAN 7 Boulevard de Magenta 75010 Paris	BET ACOUSTIQUE META 12 Rue de Naples 75008 Paris
		BET ENVIRONNEMENT ATELIER FRANK BOUTTE 43 Bis Rue d'Haubert 75019 Paris	BET ECLAIRAGE BOA 10 Rue de Fontenay 94300 Vincennes
		BET CUISINE INTERFACE 13 Rue Roger Salengro 92130 Issy les Moulineaux	BUREAU DE CONTROLE SOCOTEC Tour Pacific - 13, Cours Voltaire 93277 Paris La Défense Cedex
		CONSEIL SECURITE ET SURETE CASSO & ASSOCIES 18 Avenue Léon Gaumont 75001 Paris	GEOTECHNICIEN GINGER RTP 41 Rue des 3 Fontaines 92000 Nanterre
		ENTREPRISE GENERALE FAYAT 12 rue Roger de Laule 92442 Issy-les-Moulineaux	EMETTEUR: CLIMATE 2 rue du Bois Breton 91021 Evry-Courcouronnes

Plan de calepinage plafond rayonnant - R+5

Affaire	Phase	Emetteur	Lot	Niveau	Zone	Type	Numéro	Indice
AUS	EXE	QLI	0140	R+5	TTZ	PLN	1501	C
Ech: 1/100		Date de création du document: 26.06.2025						Page: