



COURANT FORT




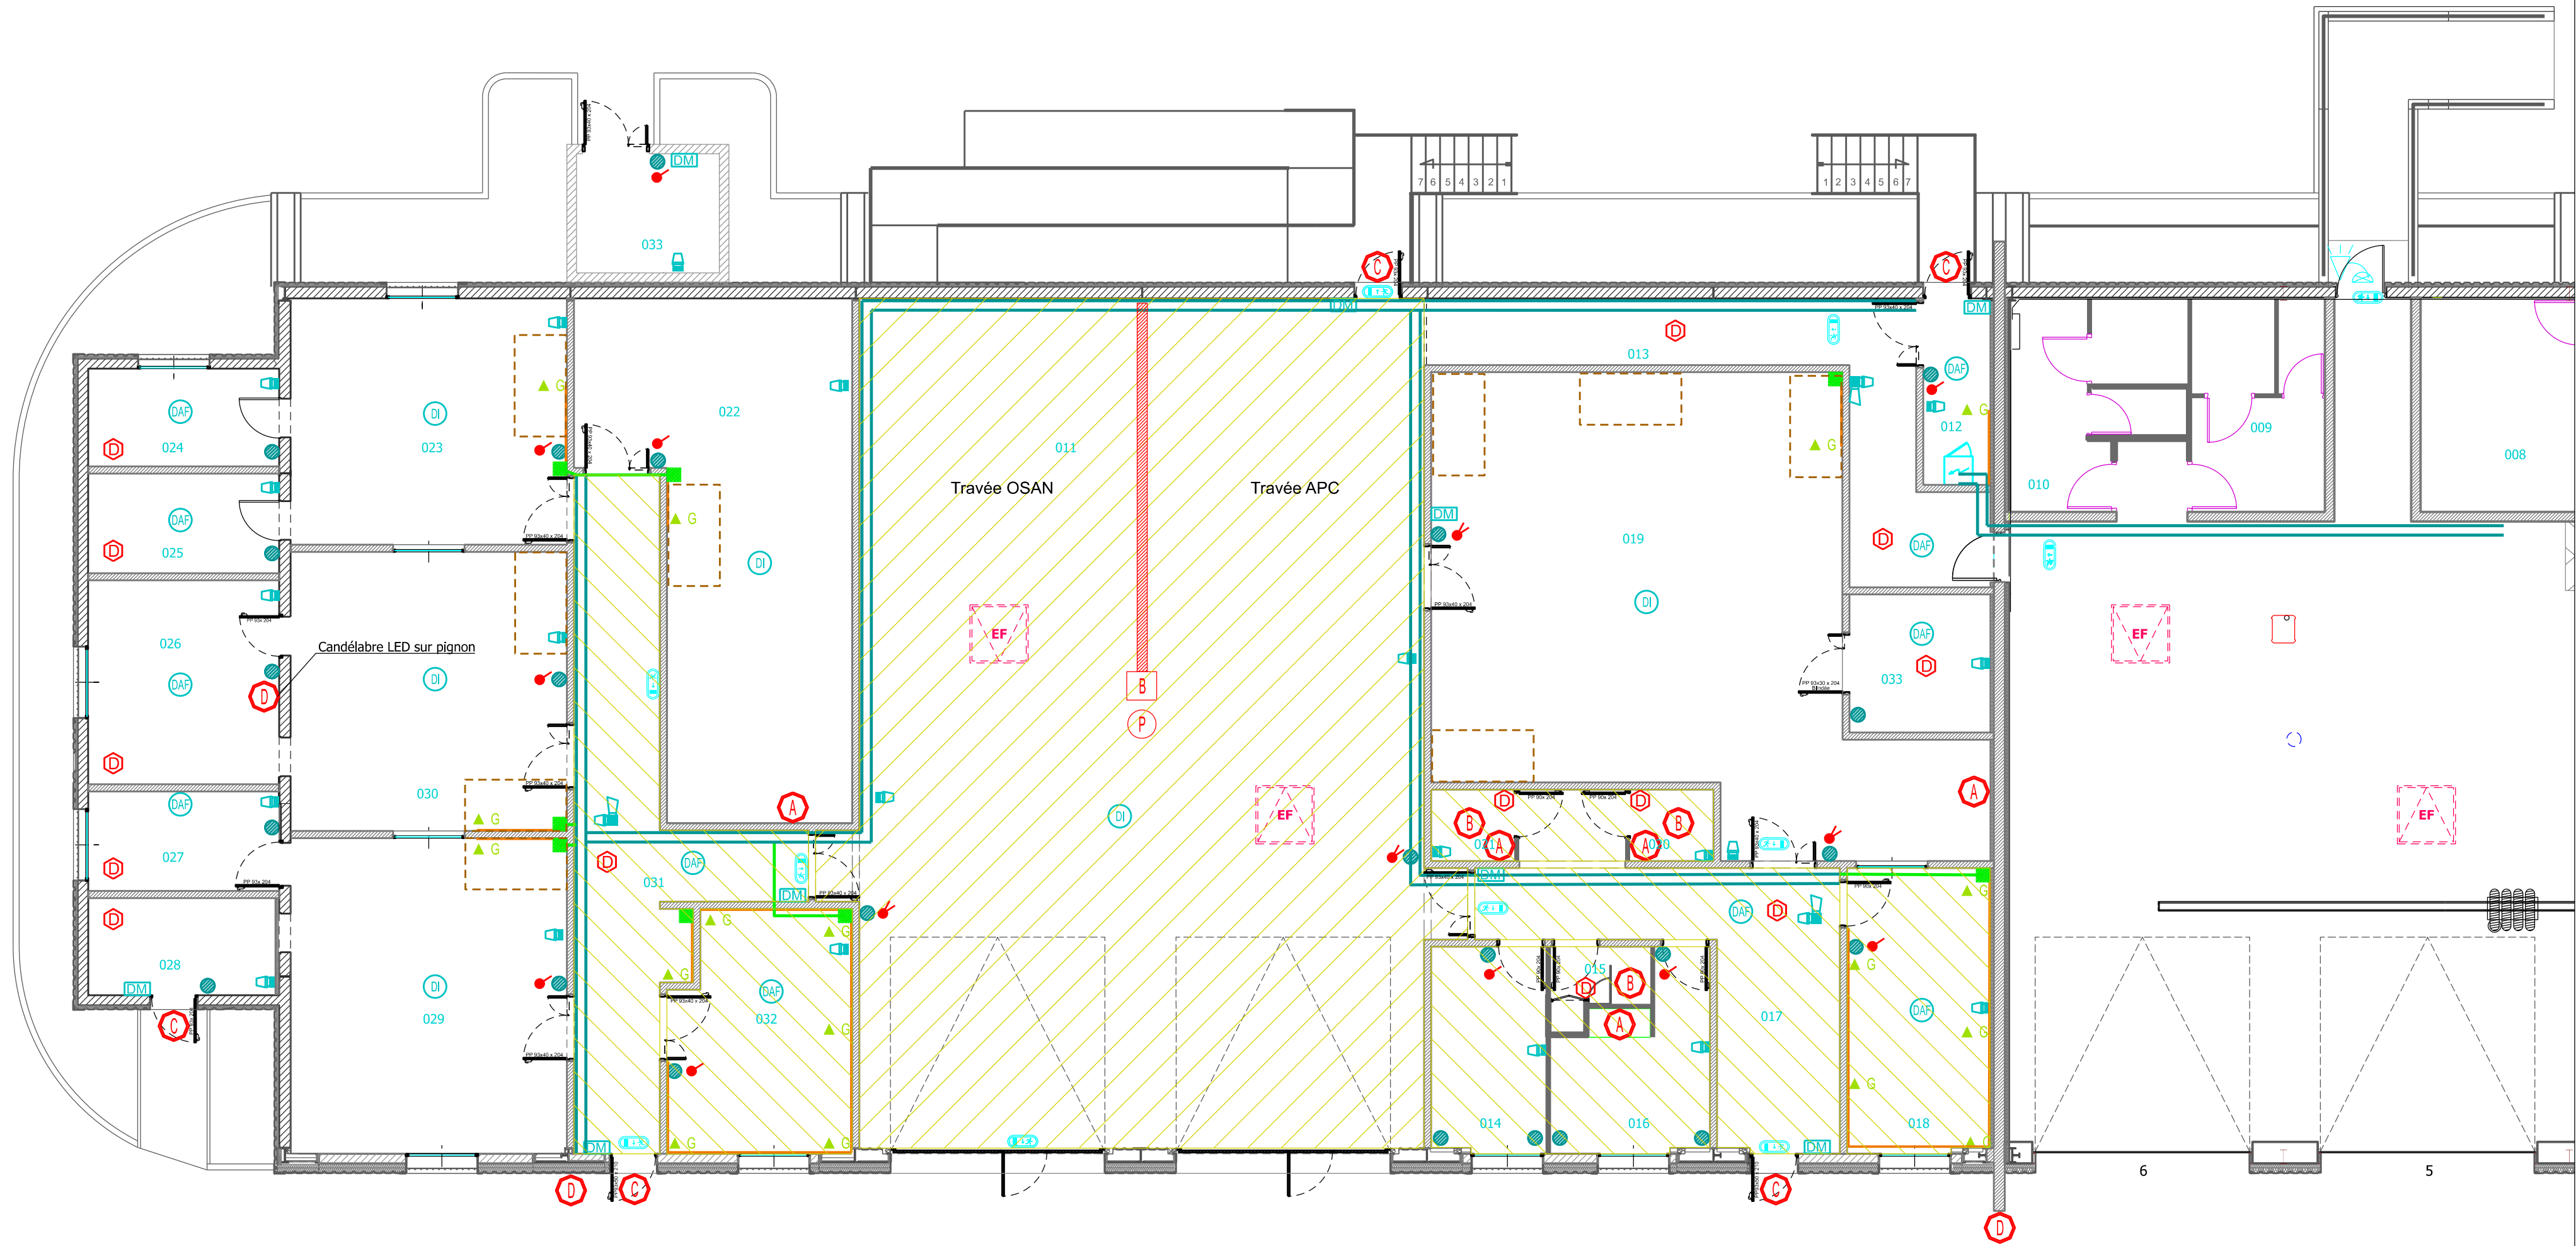


Eclairage type 1
Eclairage type 2
Eclairage type 3

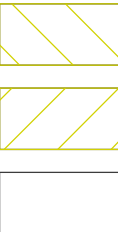

Type 4 Applique LED
Type 5 Spot LED
Type 6 Hublot LED
Type 7 Candélabre LED extérieur
Détecteur de présence
Interrupteur simple
Interrupteur va et vient

COURANT FAIBLE

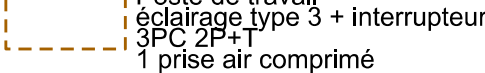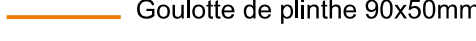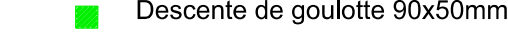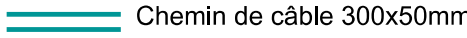


Poste de travail
éclairage type 3 + interrupteur
3PC 2P+1
1 prise air comprimé



Caniveau technique
Borne technique
Potence + treuil motorisé

SECURITE INCENDIE

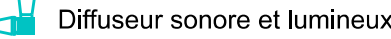

Déecteur de fumée
Déecteur incendie
Déclencheur manuel
Diffuseur sonore et lumineux
Diffuseur sonore
BAES



Chargés d'affaires :
S. ROBERT Tél: 03 26 22 28 57
A. GUILLARD Tél: 03 26 22 28 72
Dessiné par :
Création : S. DUROIS
Modifications : A. TIGNAT
G. HERBAUT
Directeur du SID Nord-Est
162 Jean-Marc COLLIEU

MOURMELON LE GRAND (51)
Quartier Délestraint - 501ème RCC
Bâtiment 0043
Réhabilitation de travées de remisage VHL
en ateliers APC et OSAN
DCE
PLAN REZ DE CHAUSSEE
14 ETAT FUTUR COURANTS FORTS/FAIBLES
Echelle : 1/125

Nom de la fiche :
SID
Chorus Imm :
Chorus Comp :
10388103R_0043
Date création : 28/03/2024
Date indice : 06/05/2026
Indice : 1

