


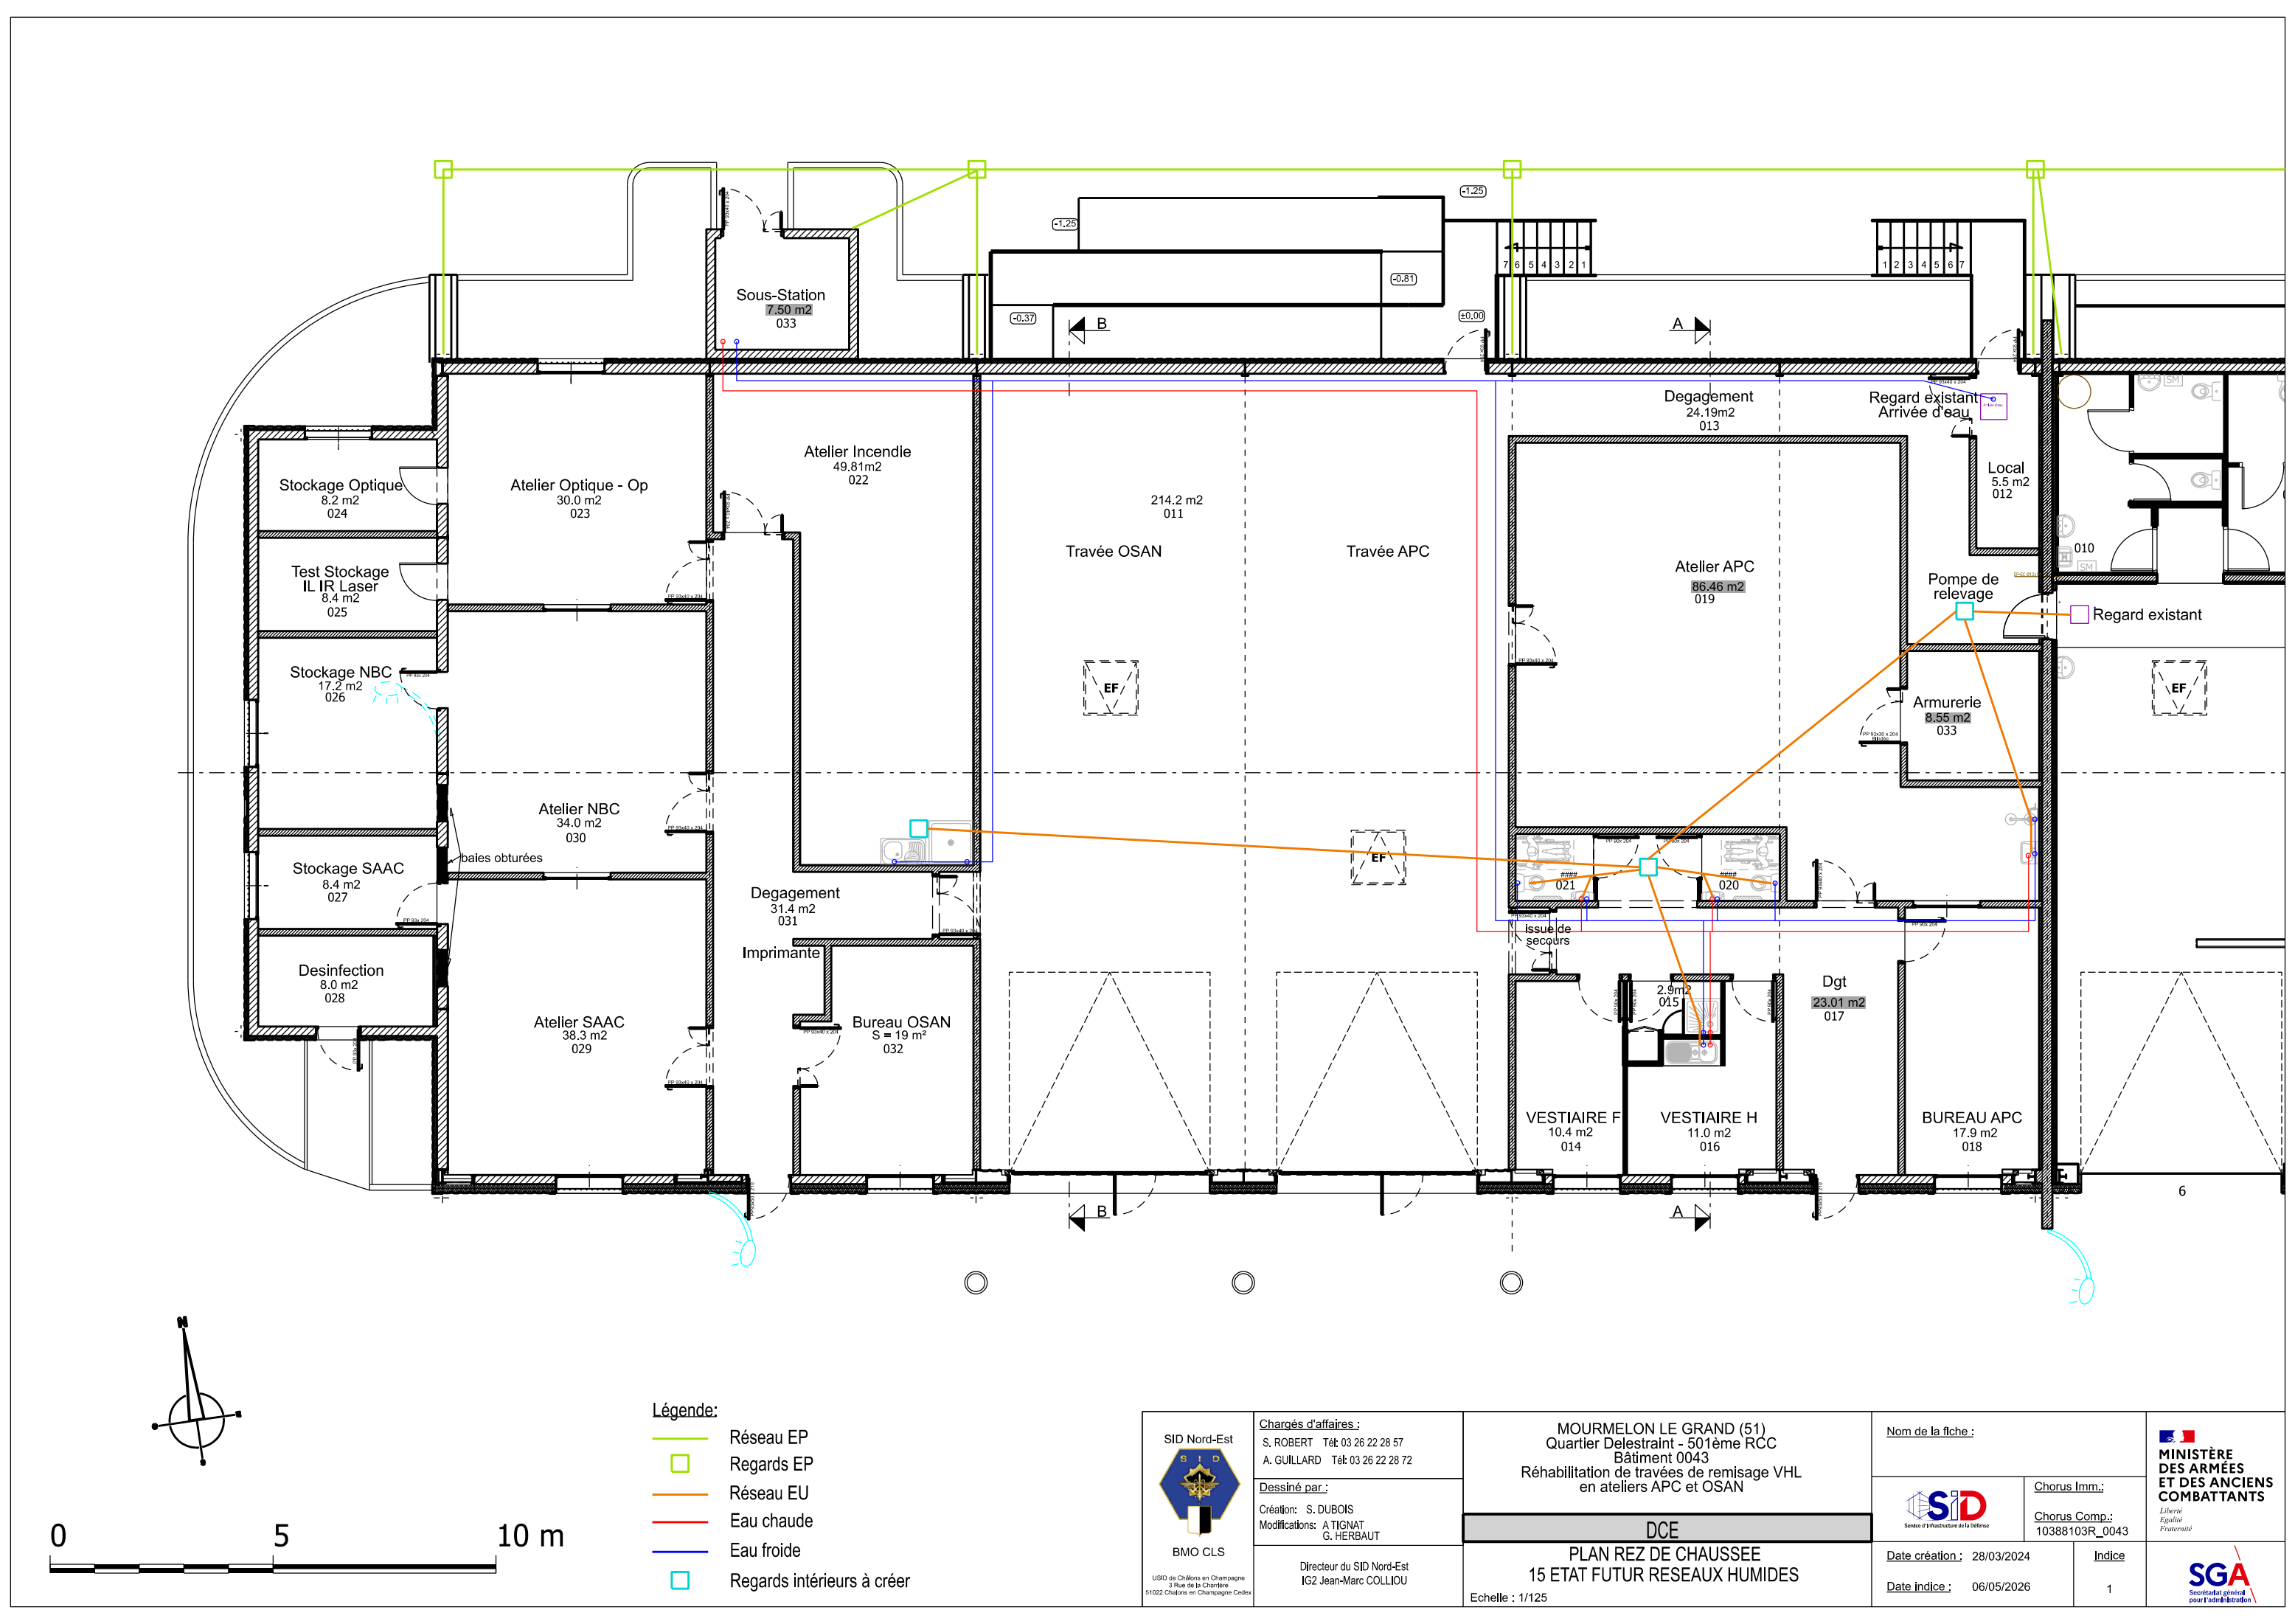

Légende:

- Réseau EP
- Regards EP
- Réseau EU
- Eau chaude
- Eau froide
- Regards intérieurs à créer

 SID Nord-Est BMO CLS USID de Châlons en Champagne 3 Rue de la Chaudière 10022 Châlons en Champagne Cedex	Chargés d'affaires : S. ROBERT Tél: 03 26 22 28 57 A. GUILLARD Tél: 03 26 22 28 72	MOURMELON LE GRAND (51) Quartier Delestraint - 501ème RCC Bâtiment 0043 Réhabilitation de travées de remisage VHL en ateliers APC et OSAN DCE PLAN REZ DE CHAUSSEE 15 ETAT FUTUR RESEAUX HUMIDES Echelle : 1/125	Nom de la fiche :		 MINISTÈRE DES ARMÉES ET DES ANCIENS COMBATTANTS <i>Liberté Égalité Fraternité</i>  SGA Secrétariat général pour l'administration	
	Dessiné par : Création: S. DUBOIS Modifications: A TIGNAT G. HERBAUT		 SID Services d'Infrastructure de la Défense	Chorus Imm.: Chorus Comp.: 10388103R_0043		
	Date création : 28/03/2024		Indice			
	Date indice : 06/05/2026		1			