

Exploitation du site
de la CCI Nord Isère
2 place St Pierre
38217 VIENNE

MAITRE D'OUVRAGE :

CCI Nord Isère
2 place St Pierre
38200 VIENNE

NOW CONNECTED
105b Allée F Mitterrand
76100 ROUEN

ATELIER API
3 rue A Houzeau
76000 ROUEN

Energies et
Fluides

120 Av Général Leclerc
38200 VIENNE
Tel. 09 62 03 62 63

LOT : 09 Chauffage Ventilation Plomberie

RDC


N°: CVC01

DCE

Ech 1/50°

3918

Ind	Date	Modifications
0	24-06-26	

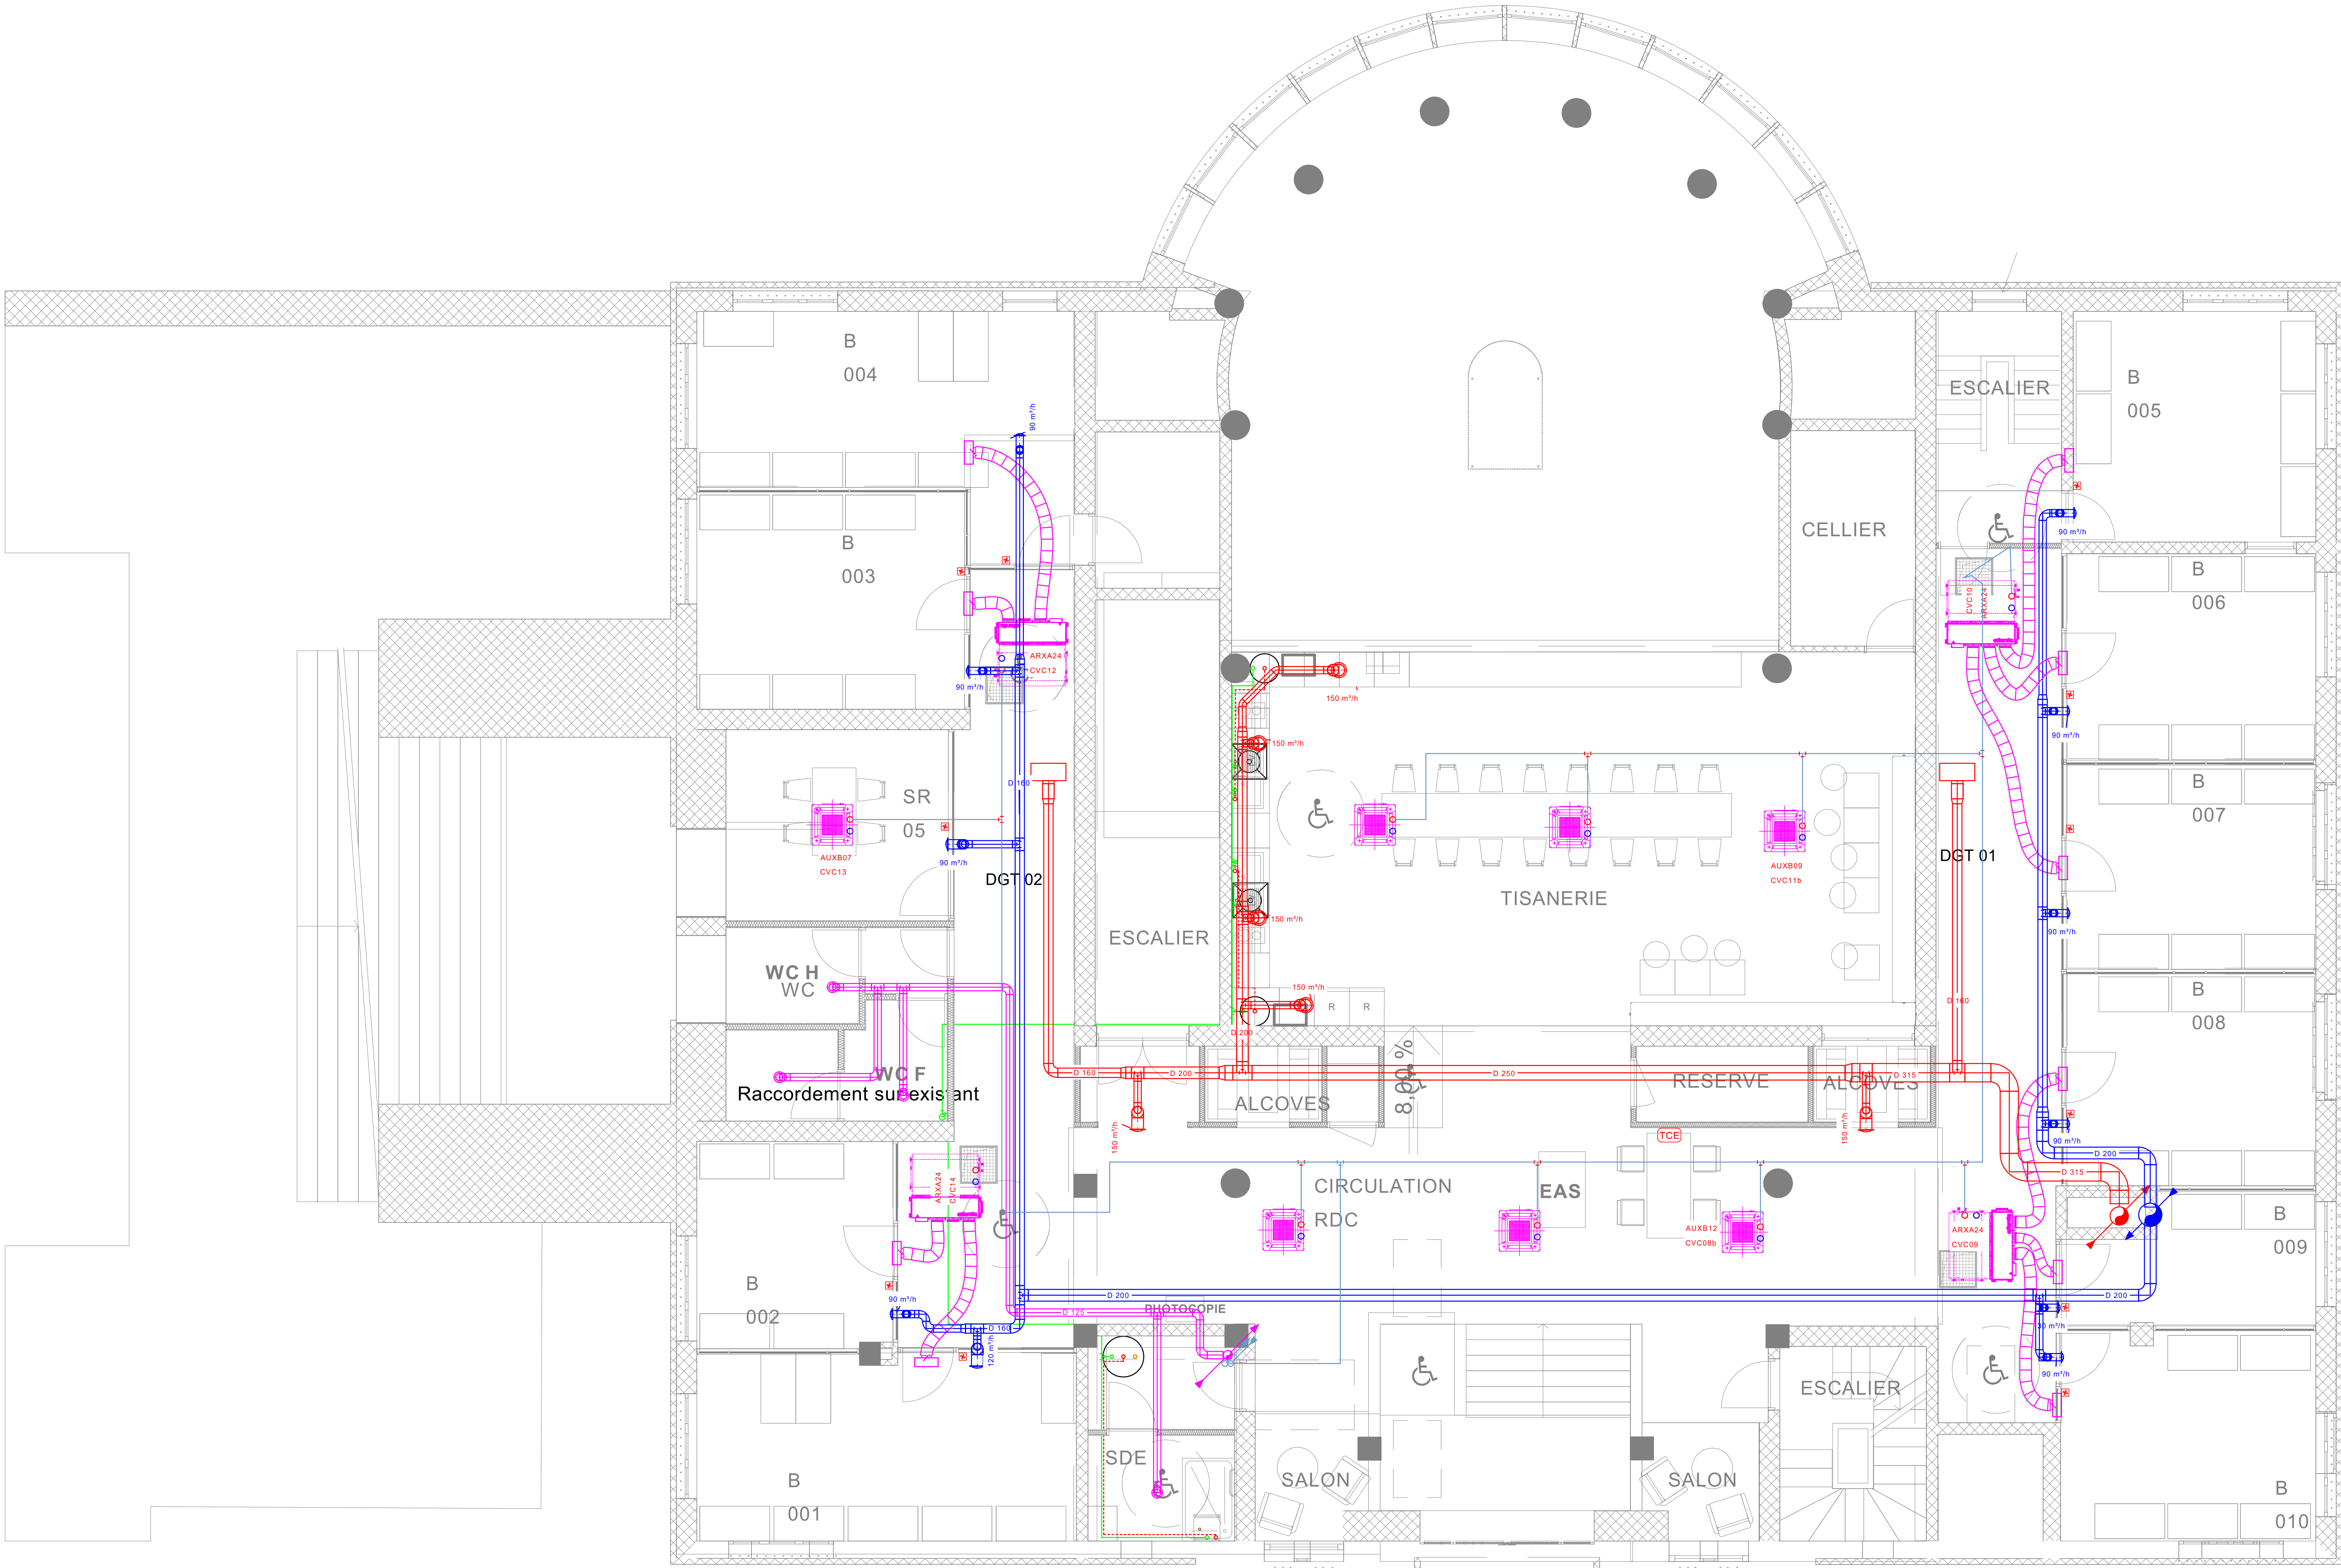

- Air soufflé CTA DF
- Air extrait CTA DF
- VMC SF