


CFO	
	2P2+RJ45
	Chemin de cable
	3P2
	3P2+RJ45
	BAES
	L1
	L2
	L2
	P1
	C1
	C5
	C10
	C10
	arrêt d'urgence VMC
	arrêt d'urgence elec
	Attente Electrique
CFA	
	Diffuseur lumineux
	Avertisseur sonore (B)
	DM

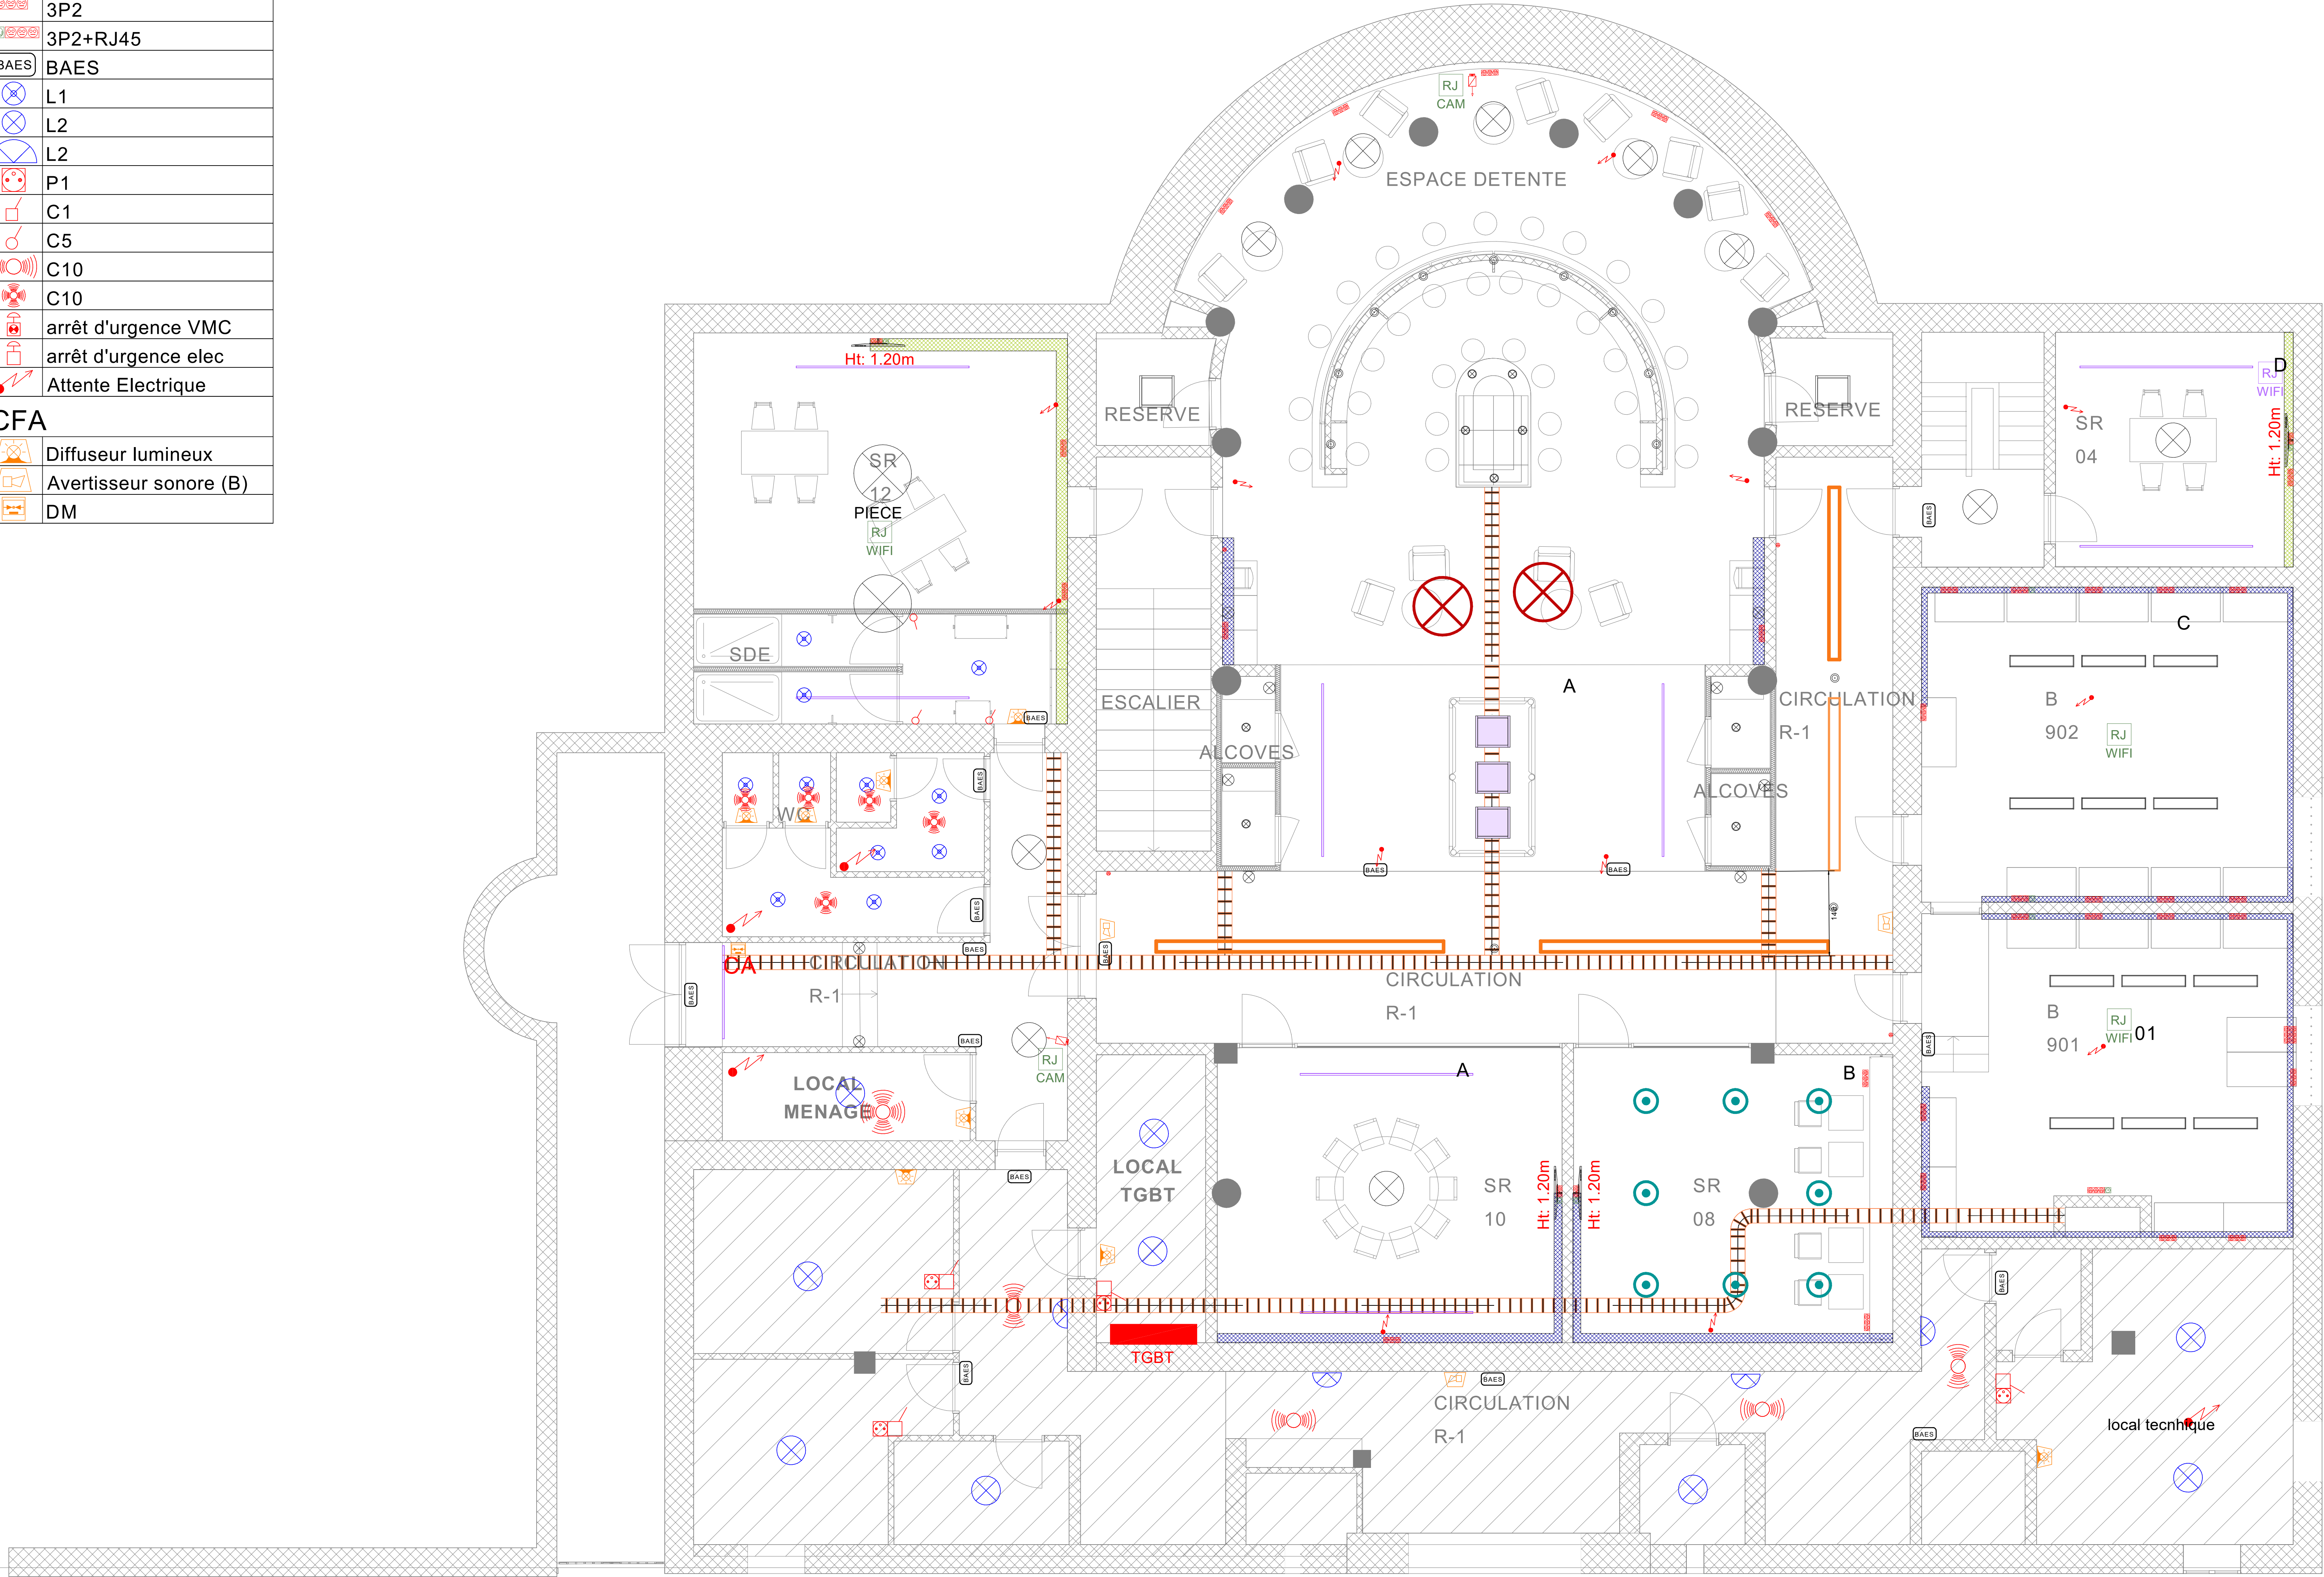

Exploitation du site de la CCI Nord Isère 2 place St Pierre 38217 VIENNE			
MAITRE D'OUVRAGE : CCI Nord Isère 2 place St Pierre 38200 VIENNE			
NOW CONNECTED 105b Allée F Mitterrand 76100 ROUEN			
ATELIER API 3 rue A Houzeau 76000 ROUEN			
Energies et Fluides		120 Av Général Leclerc 38200 VIENNE Tel. 09 62 03 62 63	
LOT : 08 Electricité Courants forts et faibles			
R-1			
N°: EL00	DCE	Ech 1/50°	3918
Ind	Date	Modifications	
0	24-06-26		