


CFA	
	Diffuseur lumineux
	Avertisseur sonore (B)
	DM
CFO	
	1P1+RJ45
	Chemin de cable
	3P2
	3P2+RJ45
	BAES
	L1
	C10
	Attente Electrique

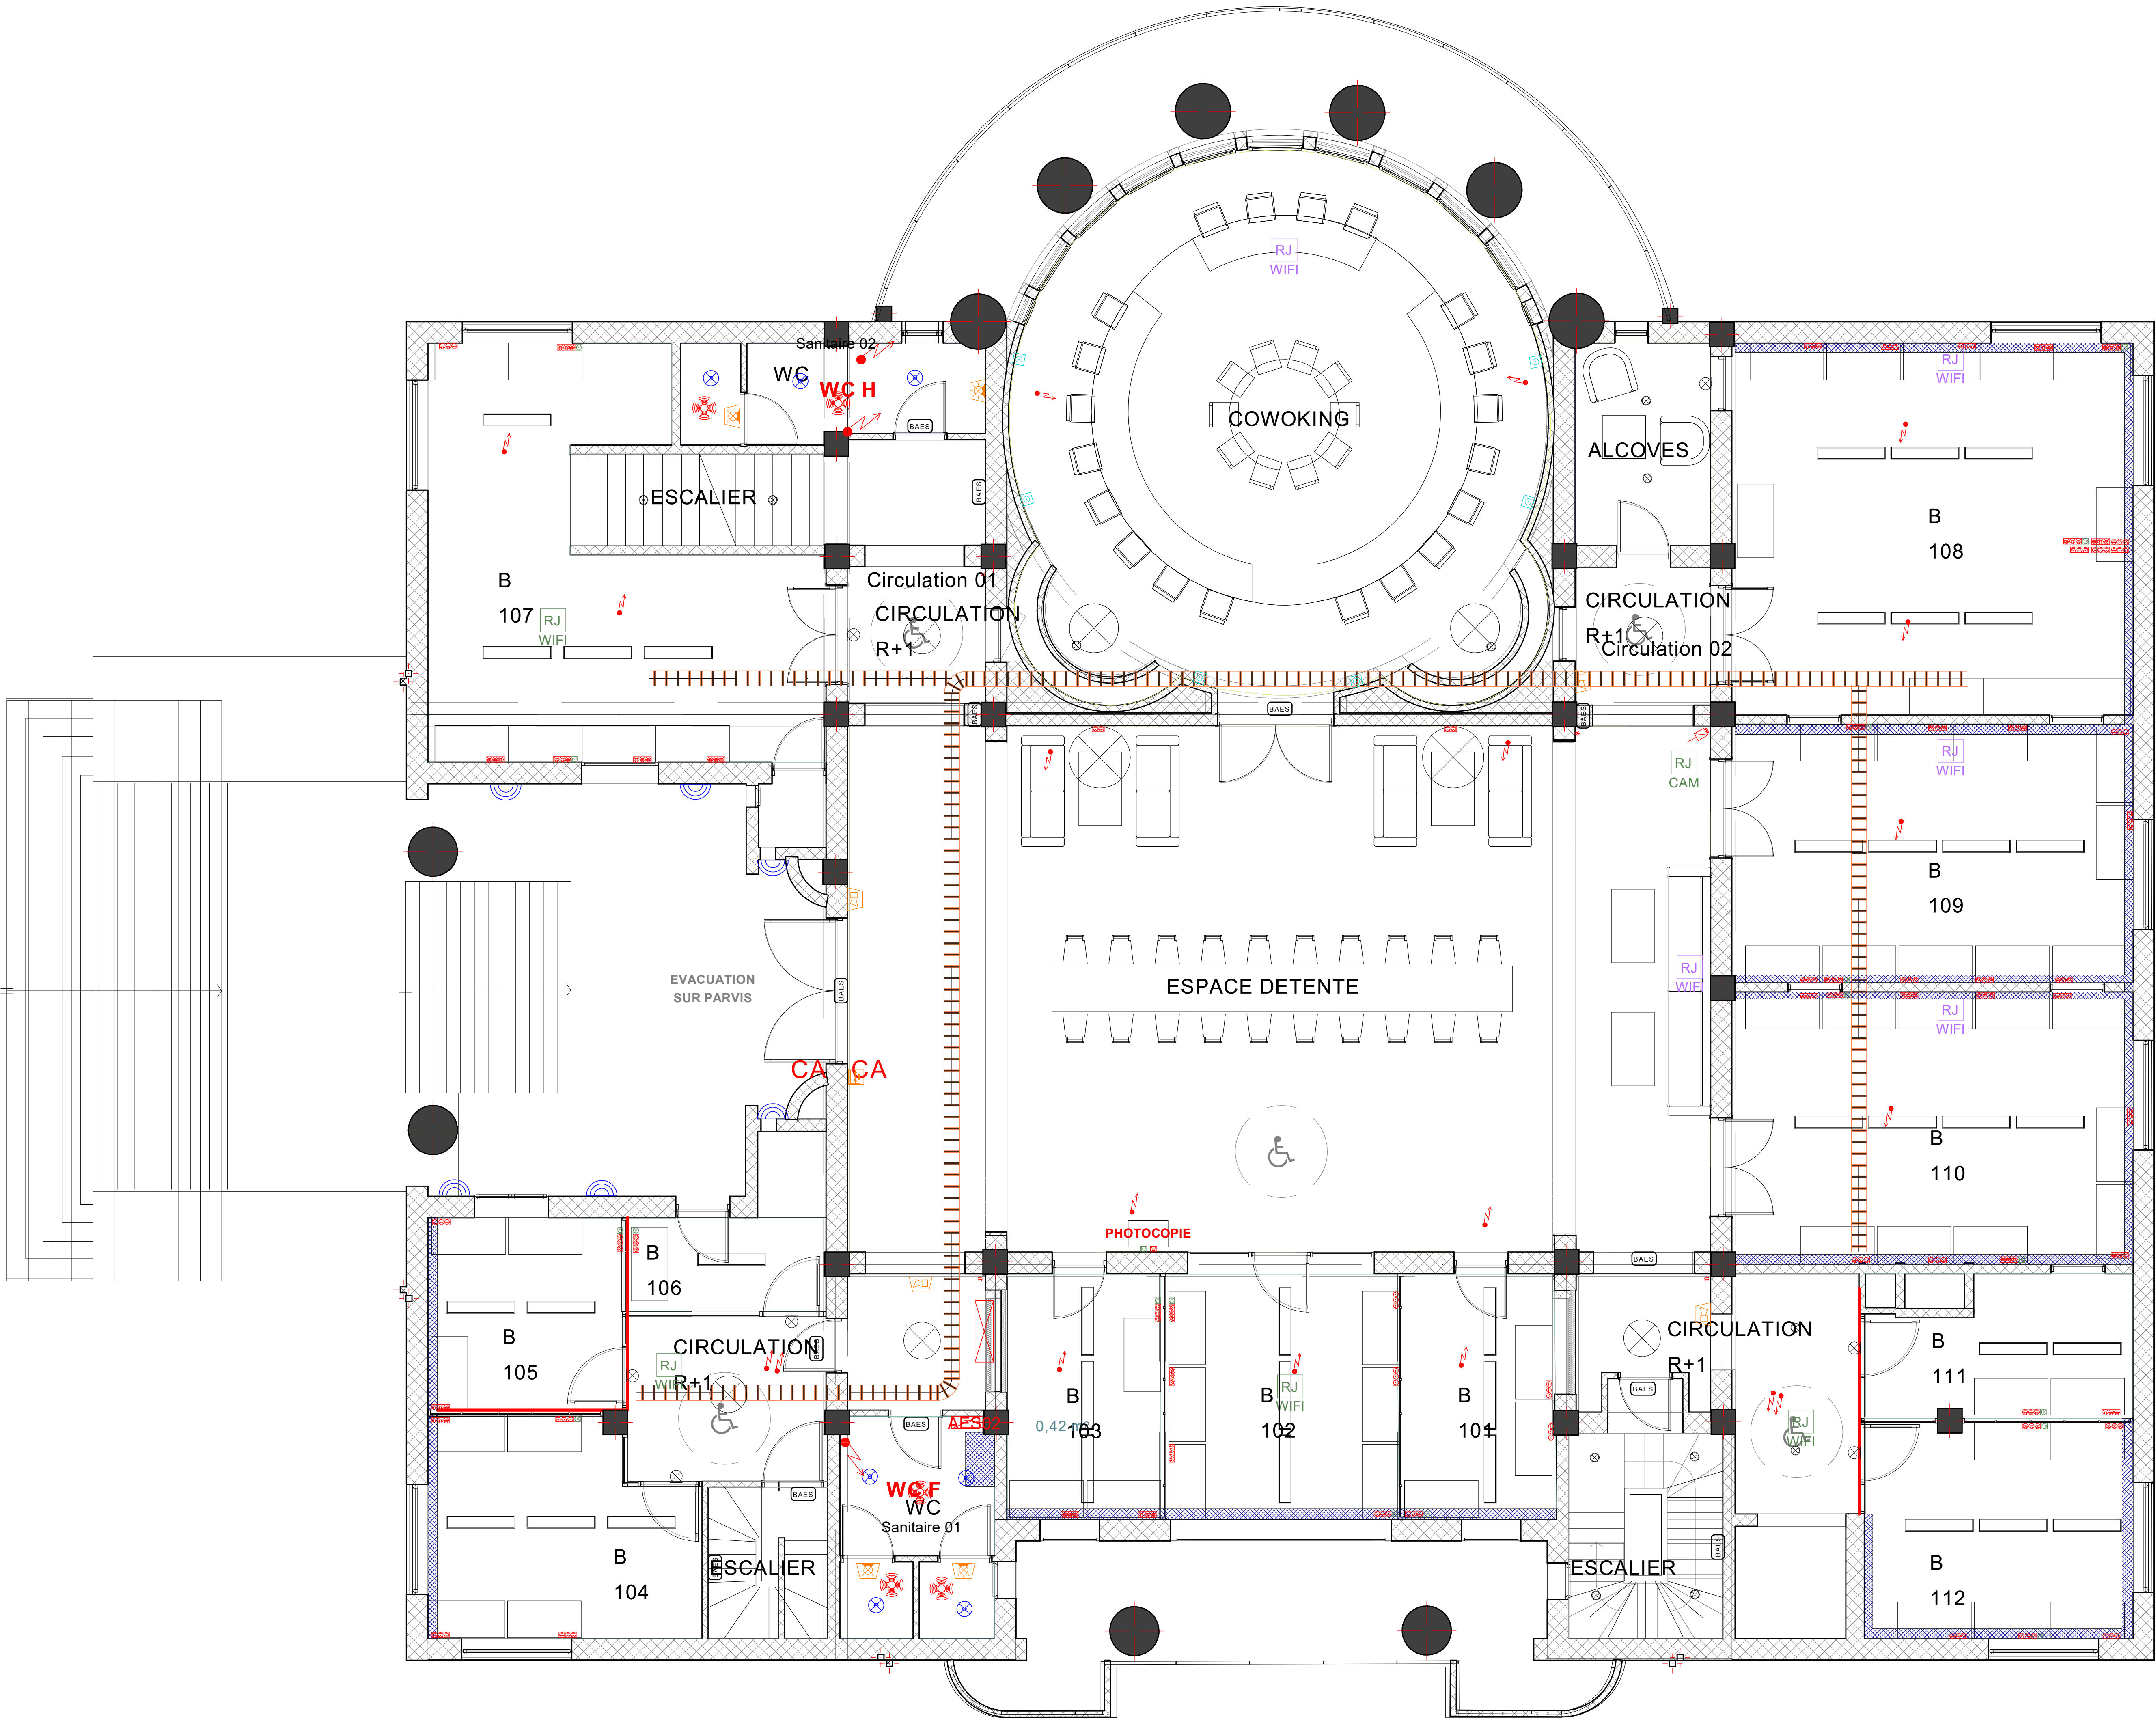

Exploitation du site
de la CCI Nord Isère
2 place St Pierre
38217 VIENNE

MAITRE D'OUVRAGE :
CCI Nord Isère
2 place St Pierre
38200 VIENNE

NOW CONNECTED
105b Allée F Mitterrand
76100 ROUEN

ATELIER API
3 rue A Houzeau
76000 ROUEN

Energies et Fluides

120 Av Général Leclerc
38200 VIENNE
Tel. 09 62 03 62 63

LOT : 08 Electricité Courants forts et faibles

R+1

N°: EL02

DCE

Ech 1/50°

3918

Ind	Date	Modifications
0	24-06-26	